


PUDORYS

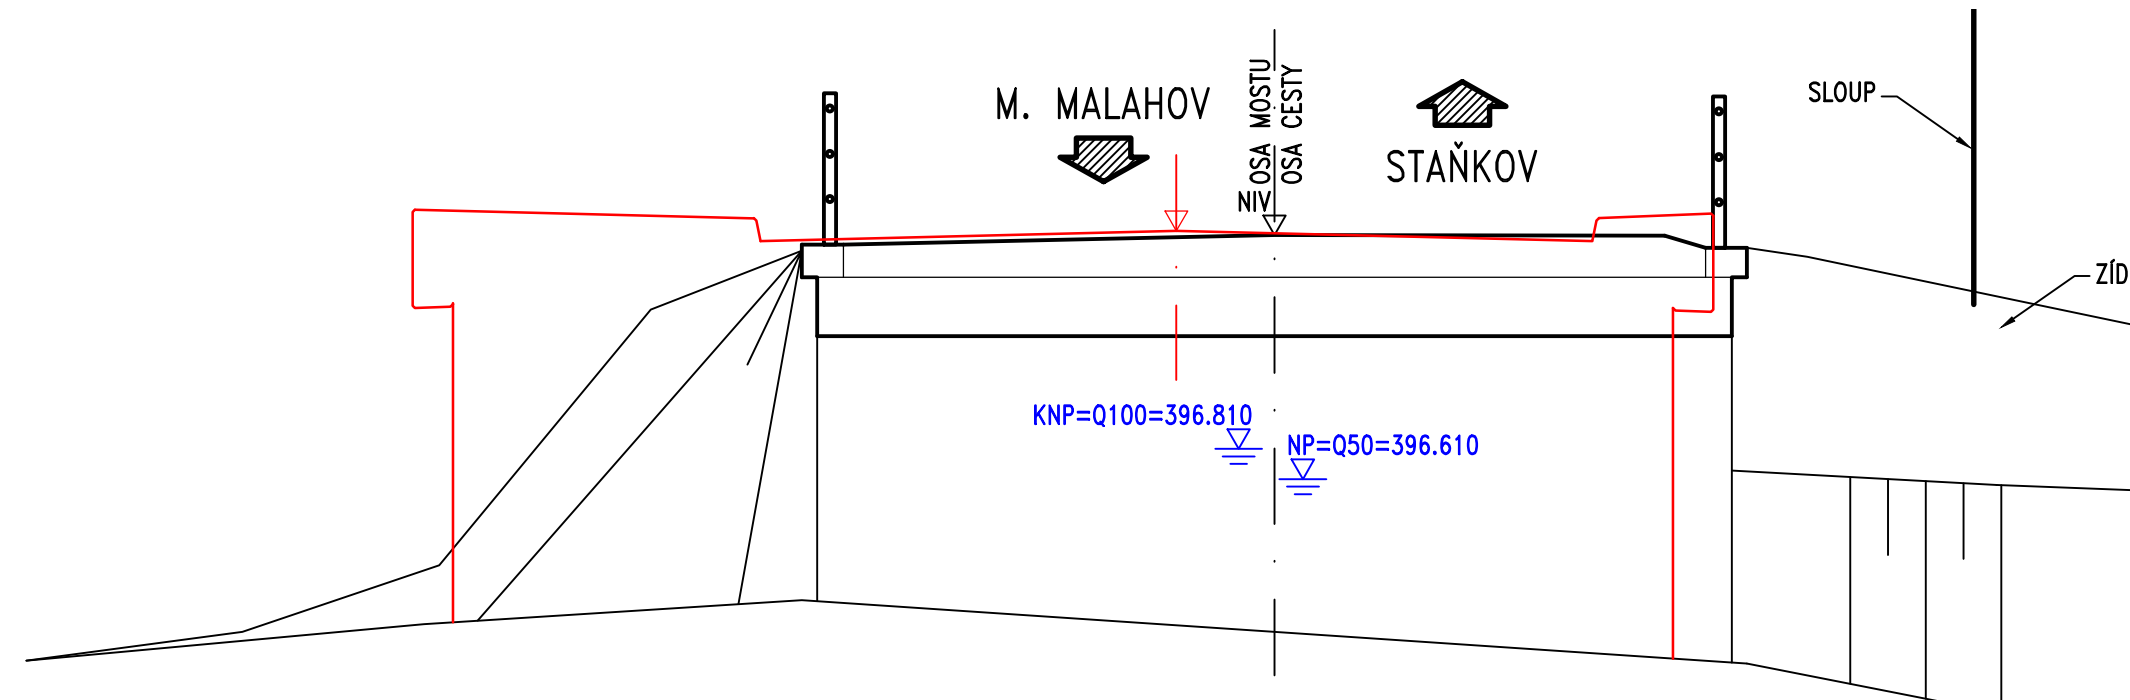

ŠÍŘKA STÁVAJÍCÍHO MOSTU=6250
ŠÍŘKA MEZI ZÁBRADLÍM=5700

M. MALAHOV

STANKOV

OCELOVÉ ZÁBRADLÍ
I & 80, TR 40

ŽLB DESKA TL.
350mm

OPĚRA Z PROSTÉHO BETONU

6250
5700
6050
100
100
390 205 25

0.638-0.753
NIV.

OSA MOSTU
OSA CESTY

KNP=Q100+396.810
NP=Q50+396.610

8600
OSA KOMUNIKACE
III/19352

- 1) PŘED ZAHÁJENÍM VEŠKERÝCH PRACÍ NA DEMOLICI MOSTU:
 - BUDOU VYTÝČENY A PŘELOŽENY DOTČENÉ INŽENÝRSKÉ STĚ.
 - BUDE PŘEVEDENA PASPORTIZACE SOUSEDNÍCH OBJEKTŮ
 - BUDE ZABEZPEČEN EL. SLOUP (VPRAVO NA STAŇKOVSKÉ OPĚŘE)
 - BEDE PŘEVEDENO PAŽENÍ STAVEBNÍ JAMY NOVOHO MOSTU (MIKROPILOTOVÉ PAŽENÍ) VIZ SO 201 MOST
- 2) DEMOLICE MOSTU BUDE PROBÍHAT DLE TP, VYPRAVCOVANÉM ZHOTOVITELNĚM DEMOLICE.

STÁVAJÍCÍ STAV

NOVÝ STAV

PAŽENÍ

Akce:	<h1 style="margin: 0;">Most ev.č. 19352-2 Puclice</h1>								
Objednatel:	SPRÁVA A ÚDRŽBA SILNIC PLZEŇSKÉHO KRAJE, P.O. ŠKROUPOVA 18, 306 13 PLZEŇ								
Souřadnicový systém: S-JTSK Výškový systém: Bpv									
Číslo zakázky:	1717900	HIP:	Ing. Jan KOMANEC <i>Komanec</i>						
Schválil:	Ing. Václav HVÍZDAL <i>Hvízda</i>	Zodp. projektant:	Ing. Jan KOMANEC <i>Komanec</i>						
Tech. kontrola:	Ing. Václav KVASNIČKA <i>Kvasnička</i>	Vypracoval:	Ing. Petr LIKO <i>Liko</i>						
		776619230, liko@pontex.cz	 Praha 4, Bezová 1658, 147 14 tel +420 241096735 fax +420 24461038						
Objednatel: SÚS Píseňského kraje, p.o.		Obec: Puclice	Kraj: Píseňský						
Akce:	Most ev.č. 19352-2 Puclice B. STAVEBNÍ ČÁST SO 001 – DEMOLICE PRÉHLEDNÝ VÝKRES		<table border="1" style="width: 100%; border-collapse: collapse;"> <tr> <td style="width: 50%;">Datum</td> <td style="width: 50%;">Stupeň</td> </tr> <tr> <td style="text-align: center;">11/2018</td> <td style="text-align: center;">PDPS</td> </tr> <tr> <td>Suprava</td> <td>Č. přílohy</td> </tr> </table>	Datum	Stupeň	11/2018	PDPS	Suprava	Č. přílohy
Datum	Stupeň								
11/2018	PDPS								
Suprava	Č. přílohy								
Část:			<div style="font-size: 40px; margin: 0;">3</div>						
Objekt:									
Příloha:									