




PŘÍČNÝ ŘEZ 1-1'
SANACE SVAHU KRAJNICE SILNICE II/169 - SUŠICE
M: 1:100

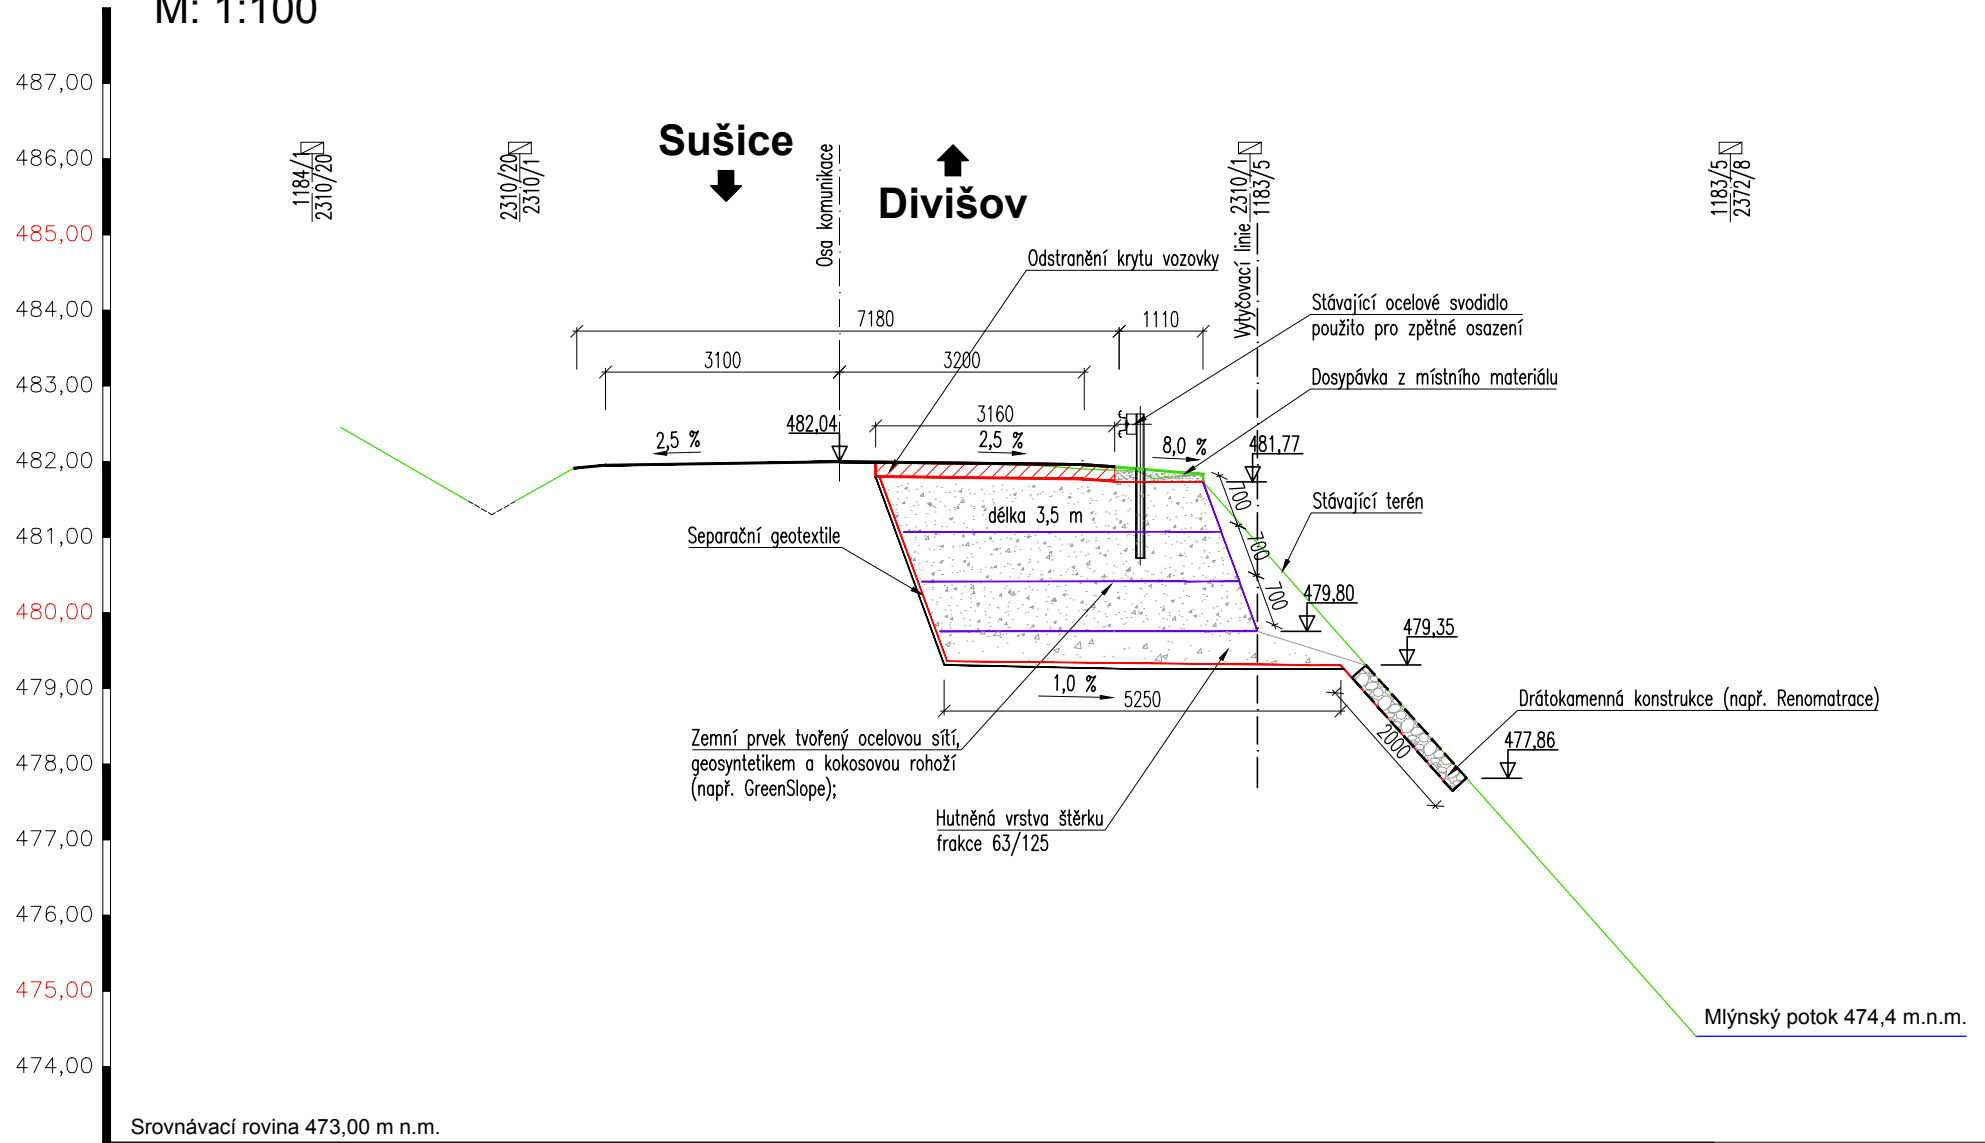

PŘÍČNÝ ŘEZ 3-3'
SANACE SVAHU KRAJNICE SILNICE II/169 - SUŠICE
M: 1:100

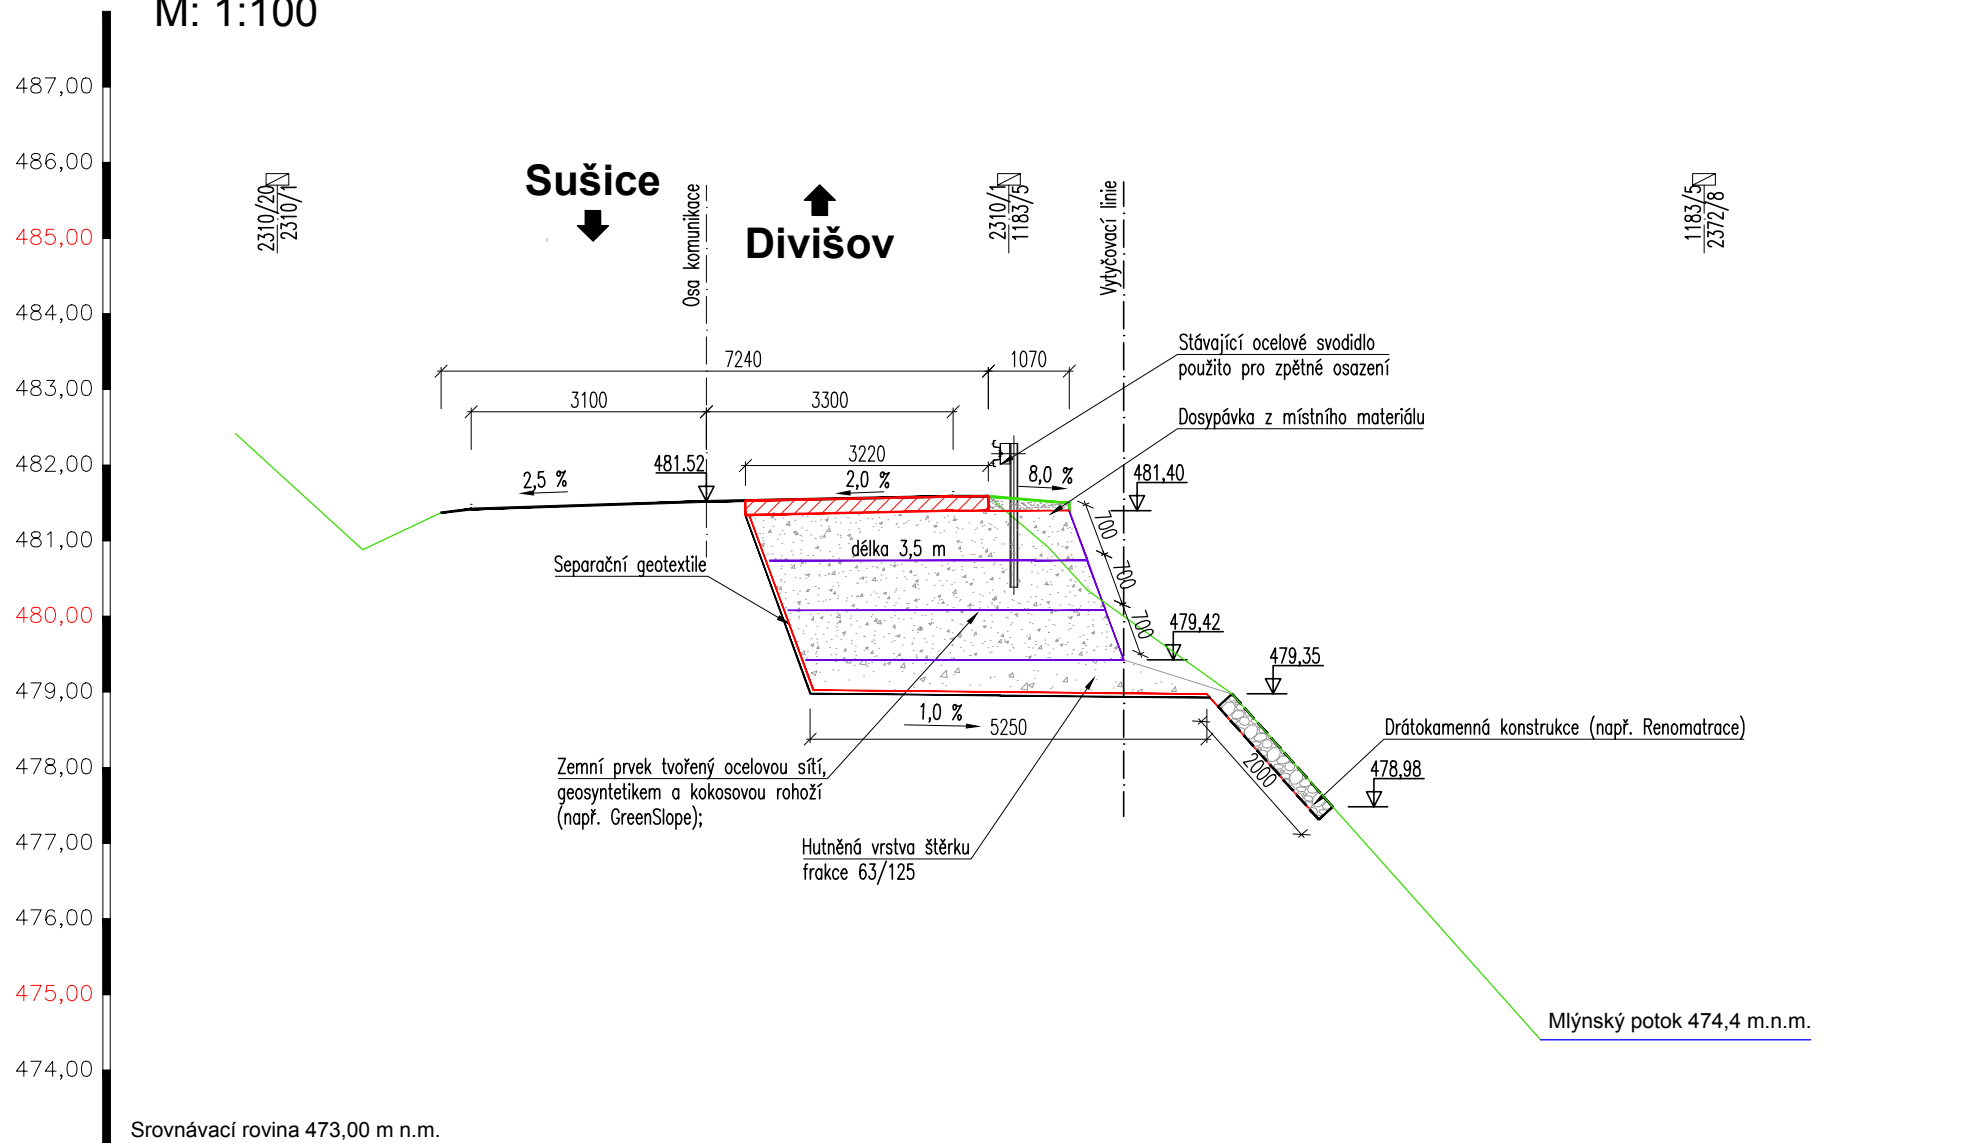

PŘÍČNÝ ŘEZ 4-4'
SANACE SVAHU KRAJNICE SILNICE II/169 - SUŠICE
M: 1:100

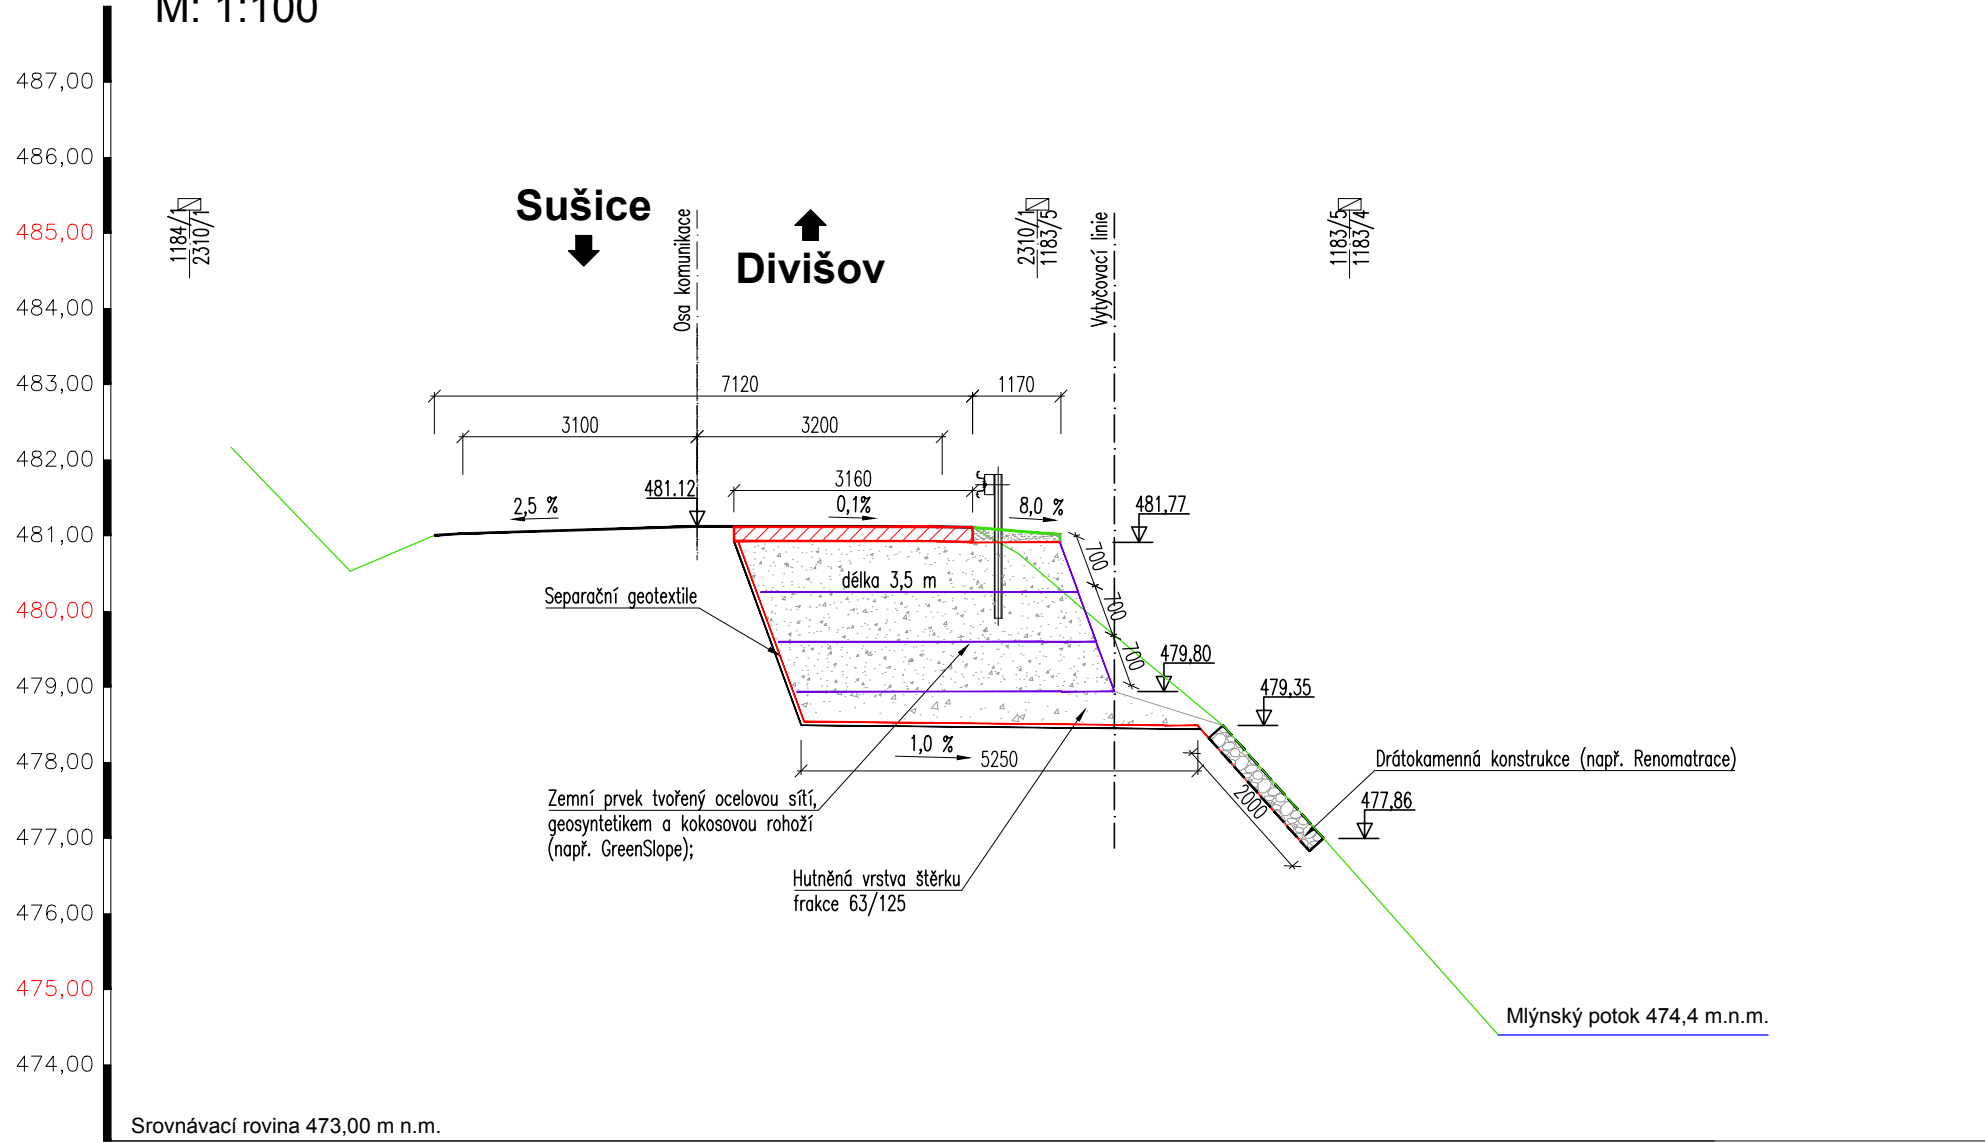

- POZNÁMKA:**
- Instalované silniční svodidla budou osazena do PVC chrániček DN 120 mm, délky cca 1200 mm.
 - Všechny sanační opatření budou probíhat pod vedením a stálým dohledem geotechnického dozoru.
 - Základová spára konstrukce bude kopírovat nivletu pozemní komunikace.

DPS

	ARCADIS CZ a.s., divize Geotechnika			
	Objednatel:	Správa a údržba silnic Plzeňského kraje, p.o.		
	Název zakázky:	Sušice - Luh - oprava povodňových škod		
Číslo zakázky:	Zpracovala:	Schválil:	Měřítko:	Datum:
13 0636z051	Ing. P. Macků	Ing. S. Štábl	1 : 100	VIII / 2013
PŘÍČNÉ ŘEZY				Číslo přílohy:
				D.1.2.4