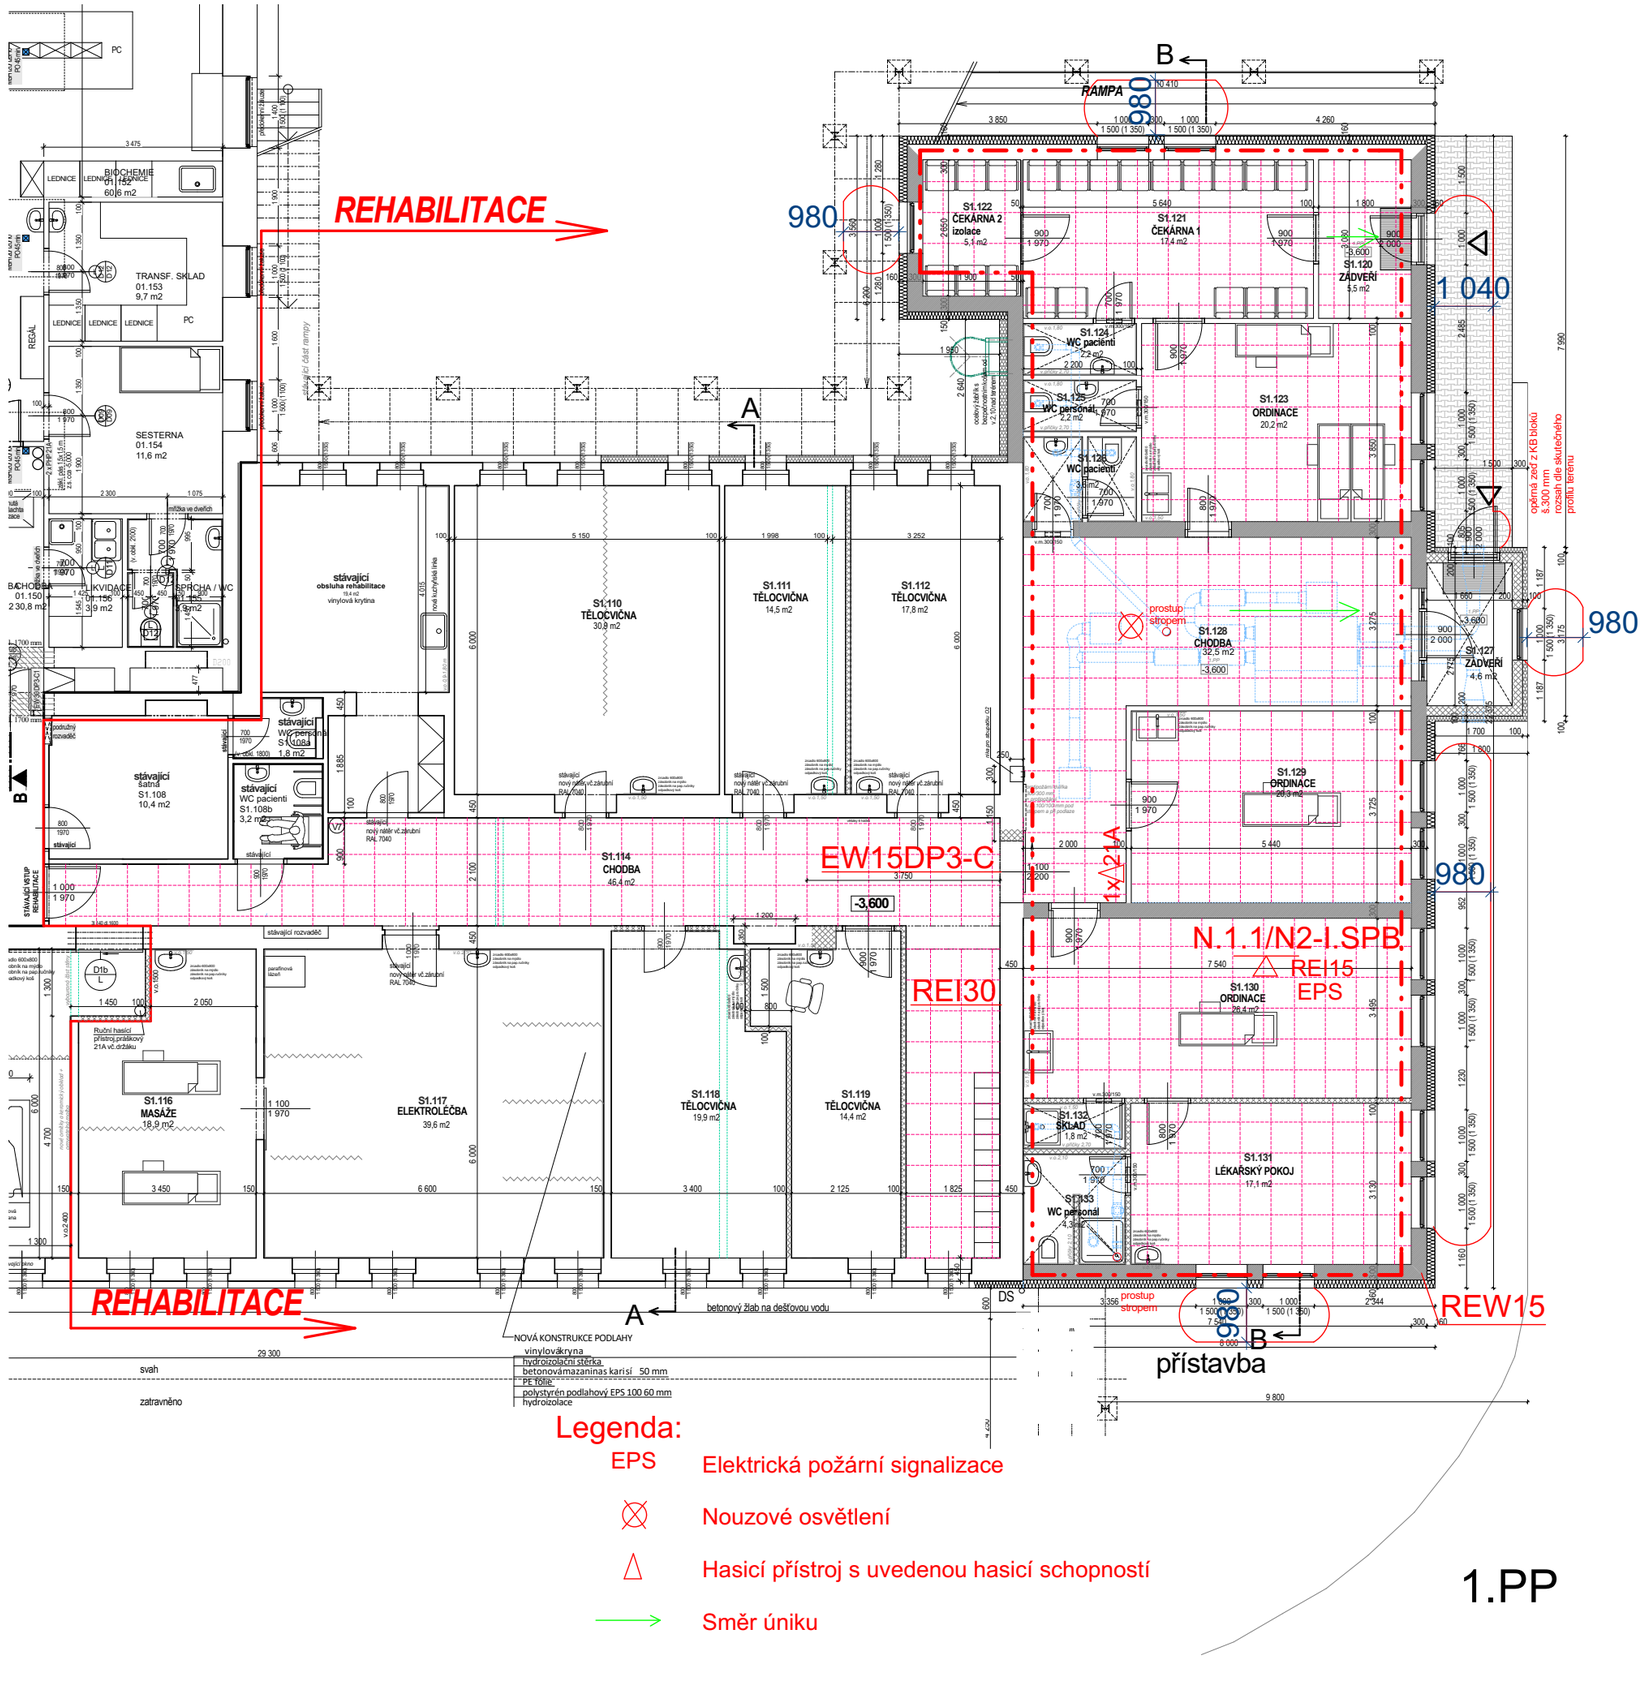
REHABILITACE
REHABILITACE
980
1 040
980
980
EW15DP3-C
REI30
N.1.1/N2-I.SPB
REI15
EPS
REW15
1x△21A
A
B
RAMPA
S1.122 ČEKÁRNA 2 izolace 5,1 m2
S1.121 ČEKÁRNA 1 17,4 m2
S1.120 ZÁDVEŘÍ 5,5 m2
S1.124 WC pacienti 2,2 m2
S1.125 WC personál 2,2 m2
S1.126 WC pacienti 3,8 m2
S1.123 ORDINACE 20,2 m2
S1.127 ZÁDVEŘÍ 4,6 m2
S1.128 CHODBA 32,5 m2
S1.129 ORDINACE 20,3 m2
S1.130 ORDINACE 26,4 m2
S1.131 LÉKAŘSKÝ POKOJ 17,1 m2
S1.132 SKLAD 1,8 m2
S1.133 WC personál 4,3 m2
S1.110 TĚLOCVIČNA 30,8 m2
S1.111 TĚLOCVIČNA 14,5 m2
S1.112 TĚLOCVIČNA 17,8 m2
S1.114 CHODBA 46,4 m2
S1.116 MASÁŽE 18,9 m2
S1.117 ELEKTROLÉČBA 39,6 m2
S1.118 TĚLOCVIČNA 19,9 m2
S1.119 TĚLOCVIČNA 14,4 m2
BIOCHEMIE 01.152 60,6 m2
TRANSF. SKLAD 01.153 9,7 m2
SESTERNA 01.154 11,6 m2
CHODBA 01.150 230,8 m2
ODKVIDACE 01.156 3,9 m2
SPRCHA / WC 3,9 m2
stávající obsluha rehabilitace 19,4 m2 vinylová krytina
stávající šatna S1.108 10,4 m2
stávající WC personál S1.108a 1,8 m2
stávající WC pacienti S1.108b 3,2 m2
stávající rozvaděč
stávající nový nátěr vč.základní RAL 7040
stávající část armovy
nová kuchyňská linka
prostup stropem
přístavba
NOVÁ KONSTRUKCE PODLAHY
vinylovákryna
hydroizolační stěrka
betonovámazaninas karisí 50 mm
PE folie
polystyrén podlahový EPS 100 60 mm
hydroizolace
betonový žlab na dešťovou vodu
svah
zatravněno
Ruční hasicí přístroj práškový 21A vč.držáku
optimá. zed.z KB bloků š.300 mm rozsah dle skutečného průřezu terénu
Legenda:
EPS Elektrická požární signalizace
Nouzové osvětlení
△ Hasicí přístroj s uvedenou hasicí schopností
Směr úniku
1.PP