


NAPOJENÍ OPRAVY KOMUNIKACE NA STÁVAJÍCÍ 1:50

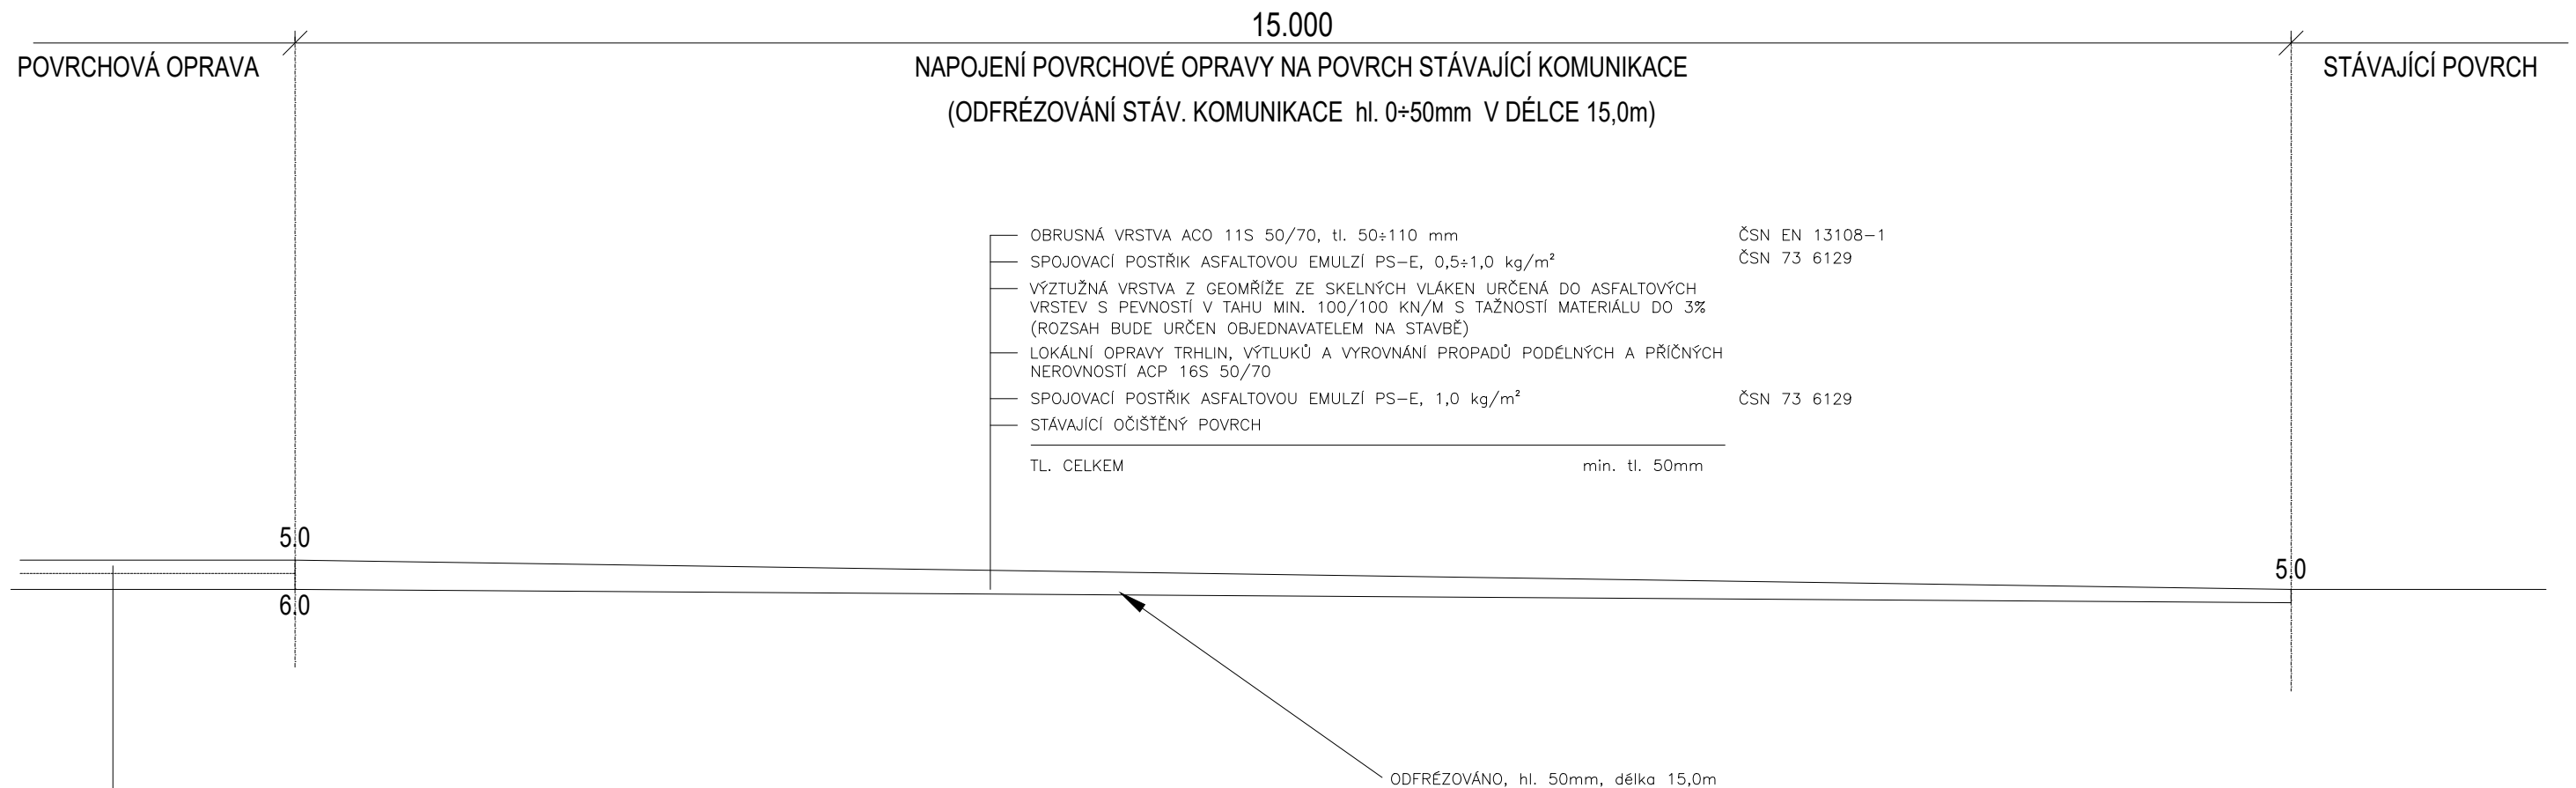

KONSTRUKCE OPRAVY VOZOVKY:	
— OBRUSNÁ VRSTVA ACO 11S 50/70, tl. 50mm	ČSN EN 13108-1
— SPOJOVACÍ POSTŘÍK PS-E, 0,5÷1,0 kg/m ²	ČSN 73 6129
— LOŽNÁ VRSTVA ACL 22S 50/70, tl. 60mm	ČSN EN 13108-1
— SPOJOVACÍ POSTŘÍK PS-E, 1,0 kg/m ²	ČSN 73 6129
VÝZTUŽNÁ VRSTVA Z GEOMŘÍŽE ZE SKELNÝCH VLÁKEN URČENÁ DO ASFALTOVÝCH VRSTEV S PEVNOSTÍ V TAHU MIN. 100/100 KN/M S TAŽNOSTÍ MATERIÁLU DO 3% (ROZSAH BUDE URČEN OBJEDNAVATELEM NA STAVBĚ)	
LOKÁLNÍ OPRAVY TRHLIN, VÝTLUKŮ A VYROVNÁNÍ PROPADŮ PODÉLNÝCH A PŘÍČNÝCH NEROVNOSTÍ ACP 16S 50/70 (VČETNĚ SPOJOVACÍHO POSTŘÍKU PS-E, 1,0 kg/m ²)	
STÁVAJÍCÍ OČIŠTĚNÝ POVRCH	
TL. CELKEM	min. tl. 110mm

		akce: POVRCHOVÁ OPRAVA KOMUNIKACE III/205 7 a III/205 8 PLÁNĚ - VRÁŽNÉ	
Pod Všemi svatými 4, Plzeň 301 64, tel: 377 542 288			
HIP: Ing. O.Janout, Ing. J.Korelus, projectstudio8 s.r.o.		místo stavby: Silnice III. tř. č. 205 7 a III. tř. č. 205 8, úsek Pláně - Vrážné kat .úz.: Pláně u Plas (721433), Vrážné nad Střelou (721441)	
autor:			
zodp. projektant: Ing. O.Janout		zadavatel: Správa a údržba silnic Plzeňského kraje, příspěvková organizace Koterovská 426/162, 32600 Plzeň	
vypracoval: Ing. O.Janout, M.Onačila DiS.			
číslo zakázky: 18-009		část: STAVEBNÍ ČÁST	
datum: 11/2018		obsah: NAPOJENÍ OPRAVY KOMUNIKACE NA STÁVAJÍCÍ	
stupeň projektu: PDPS			
číslo přílohy: B.3.		měřítko: 1:50	
<div style="text-align: right;"> www.projectstudio8.cz </div>			