



# VZOROVÝ PODÉLNÝ ŘEZ HOSPODÁŘSKÝM SJEZDEM 1:50

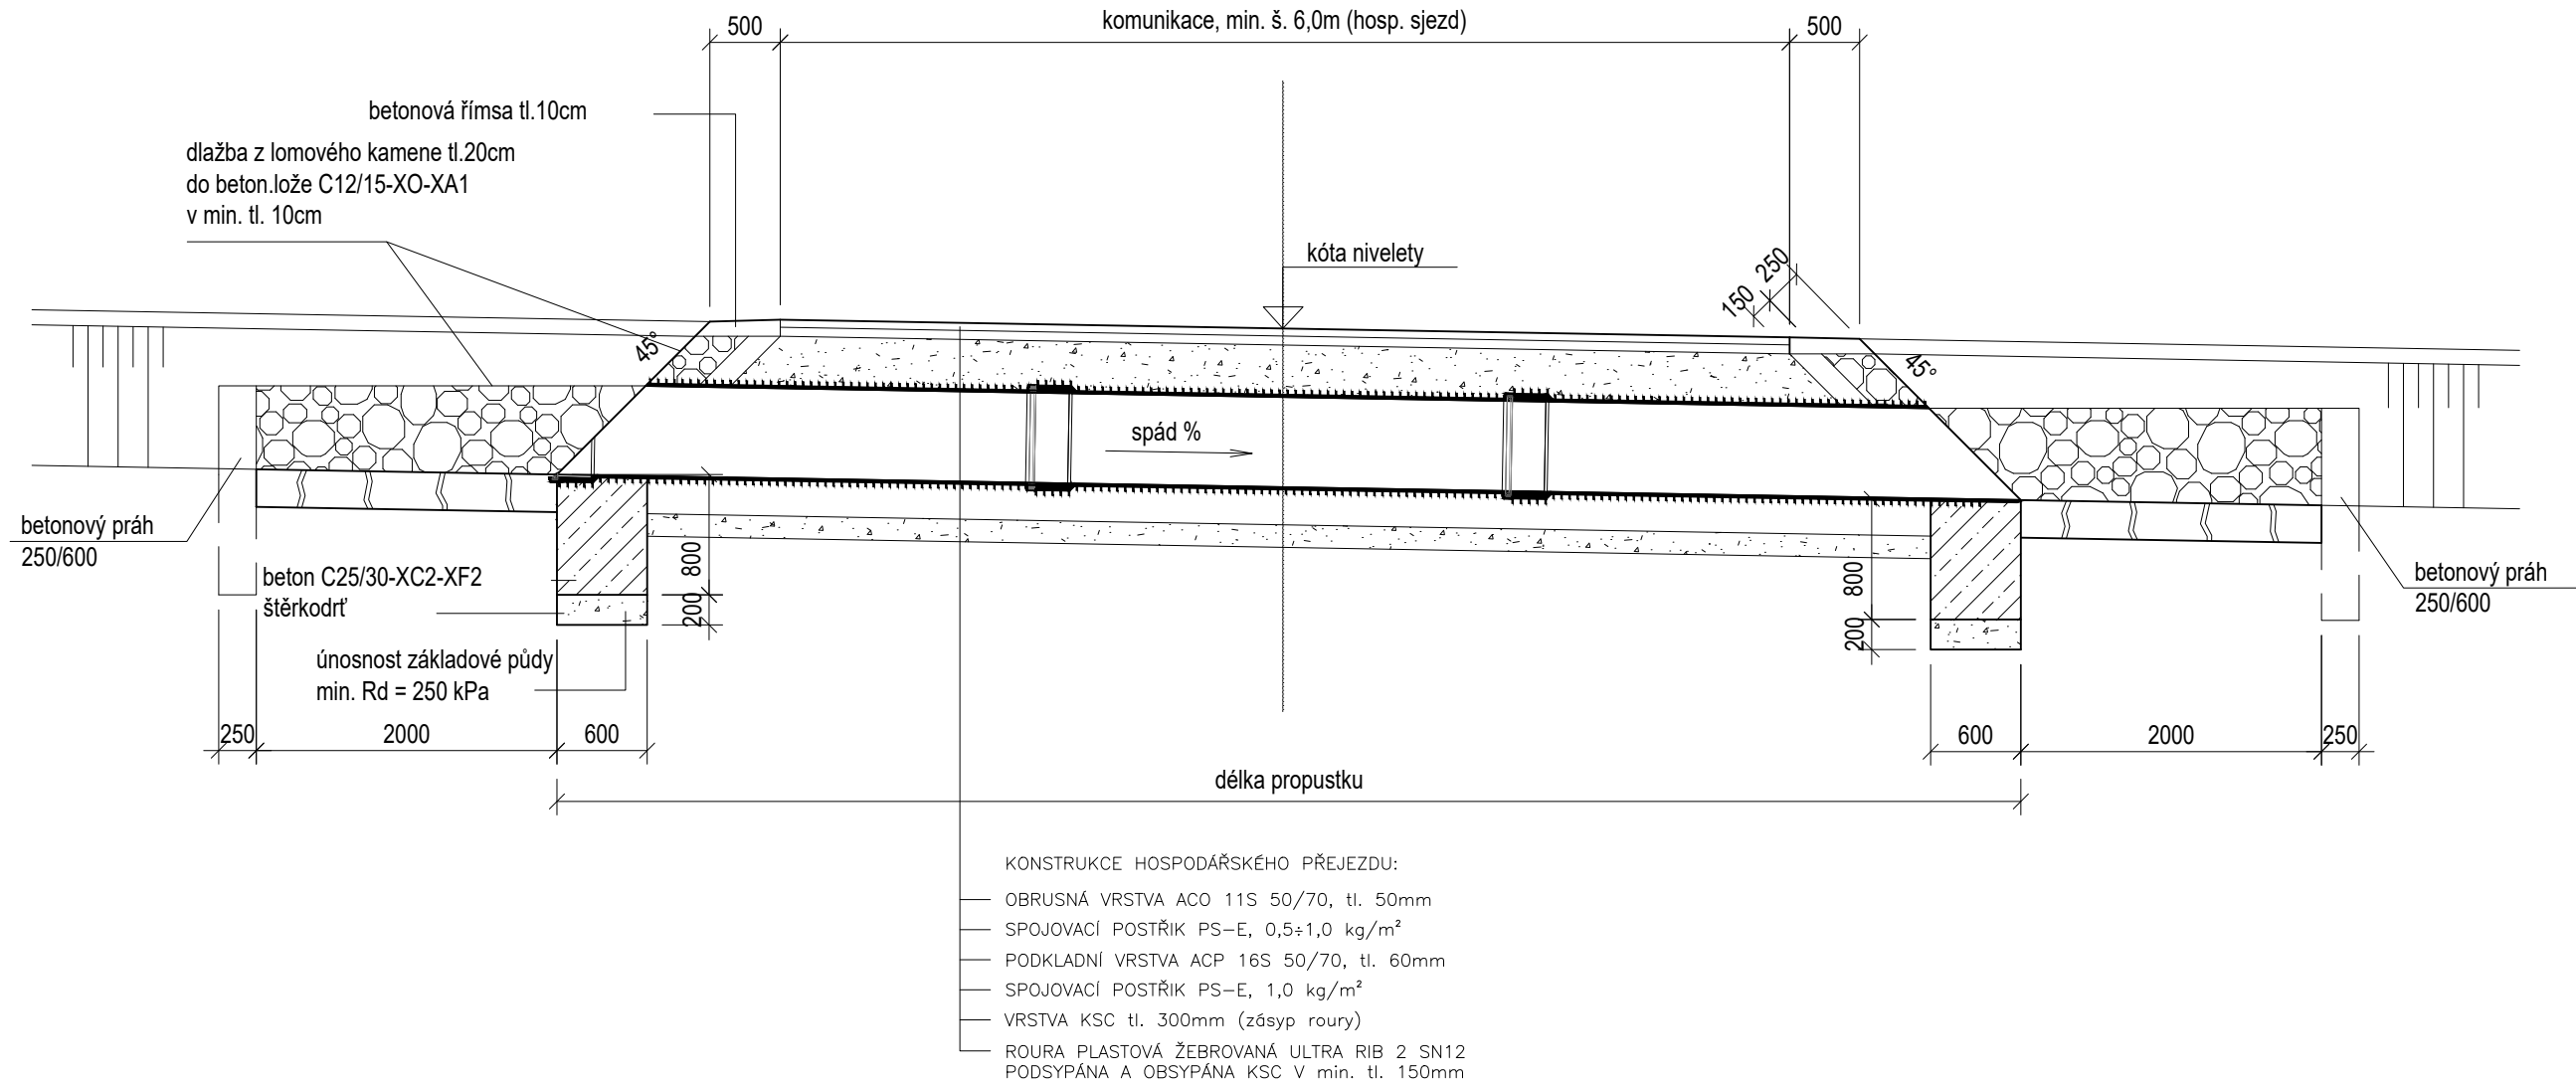

POZNÁMKA:

PŘESNÝ ZPŮSOB TECHNOLOGICKÉHO PROVEDENÍ  
JEDNOTLIVÝCH HOSPODÁŘSKÝCH PŘEJEZDŮ URČÍ  
ZÁSTUPCE OBJEDNATELE PŘÍMO NA STAVBĚ

	akce: <b>POVRCHOVÁ OPRAVA KOMUNIKACE III/205 7 a III/205 8 PLÁNĚ - VRÁŽNĚ</b>	
	Pod Všemi svatými 4, Plzeň 301 64, tel: 377 542 288	
HIP: <b>Ing. O.Janout, Ing. J.Korelus, projectstudio8 s.r.o.</b>	místo stavby: <b>Silnice III. tř. č. 205 7 a III. tř. č. 205 8, úsek Pláně - Vrážné kat .úz.: Pláně u Plas (721433), Vrážné nad Střelou (721441)</b>	
autor:		
zodp. projektant: <b>Ing. O.Janout</b>	zadavatel: <b>Správa a údržba silnic Plzeňského kraje, příspěvková organizace Koterovská 426/162, 32600 Plzeň</b>	
vypracoval: <b>Ing. O.Janout, M.Onačila DiS.</b>		
číslo zakázky: <b>18-009</b>	část: <b>STAVEBNÍ ČÁST</b>	
datum: <b>11/2018</b> stupeň projektu: <b>PDPS</b>	obsah: <b>VZOROVÝ PODÉLNÝ ŘEZ HOSPODÁŘSKÝM SJEZDEM</b>	
číslo přílohy: <b>B.4.</b> měřítko: <b>1:50</b>	<a href="http://www.projectstudio8.cz">www.projectstudio8.cz</a>	