


PŘEHLEDNÁ SITUACE STAVBY


ÚSEK 1 - II/605 EXIT D5 - HOLOUBKOV




ÚSEK 2 - II/605 HOLOUBKOV - ROKYCANY

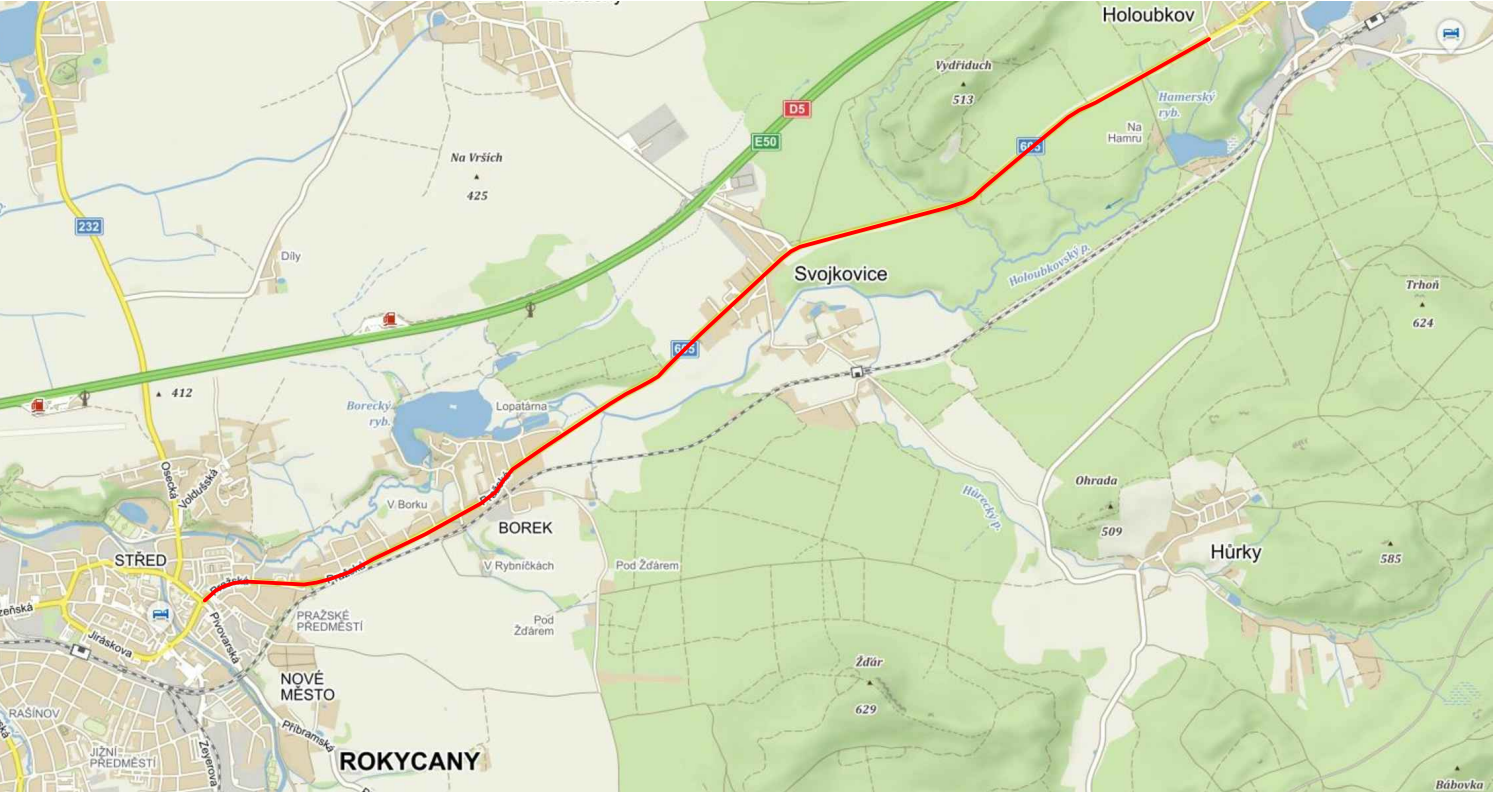


CELKOVÝ PŘEHLED JEDNOTLIVÝCH ÚSEKŮ

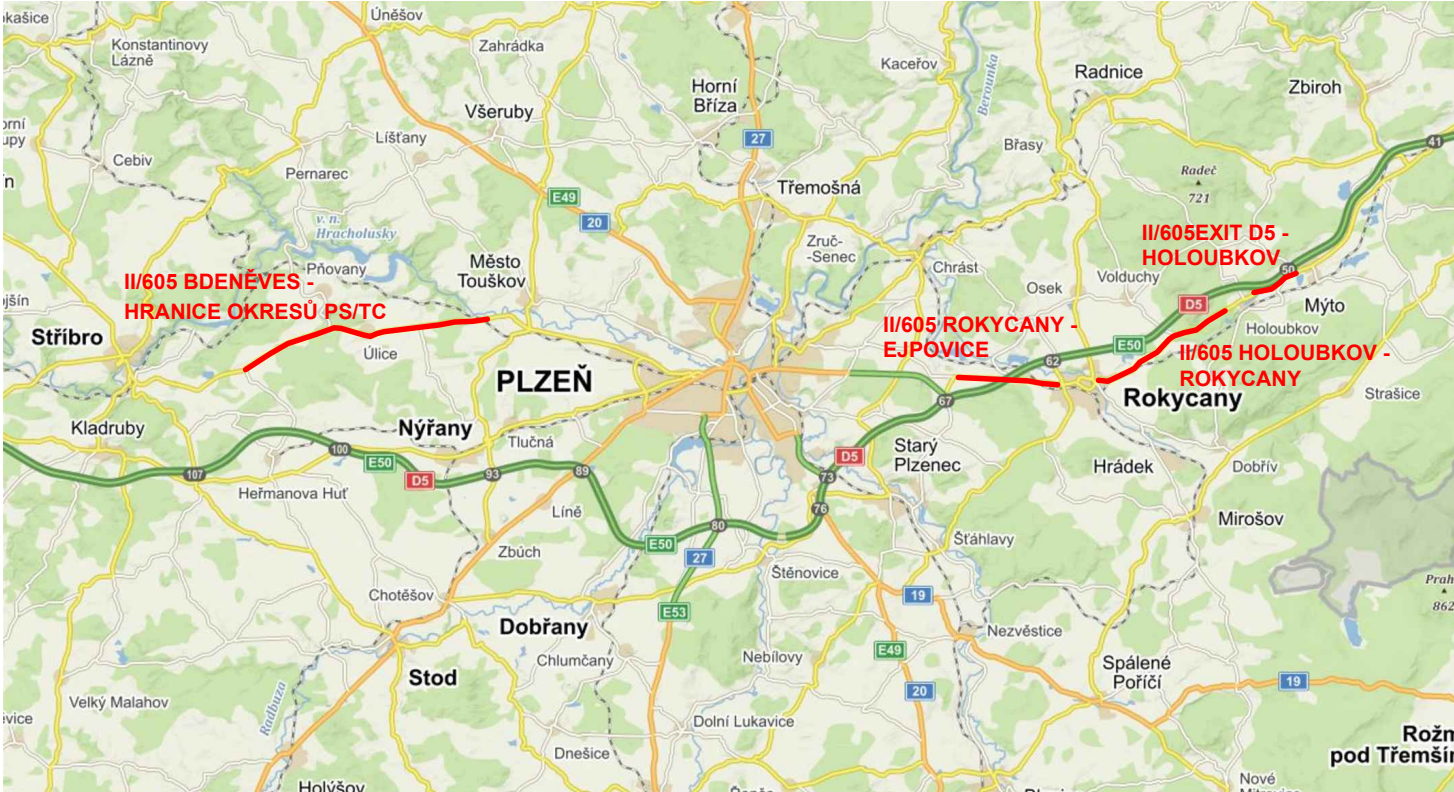

ÚSEK 3 - II/605 ROKYCANY - EJPOVICE

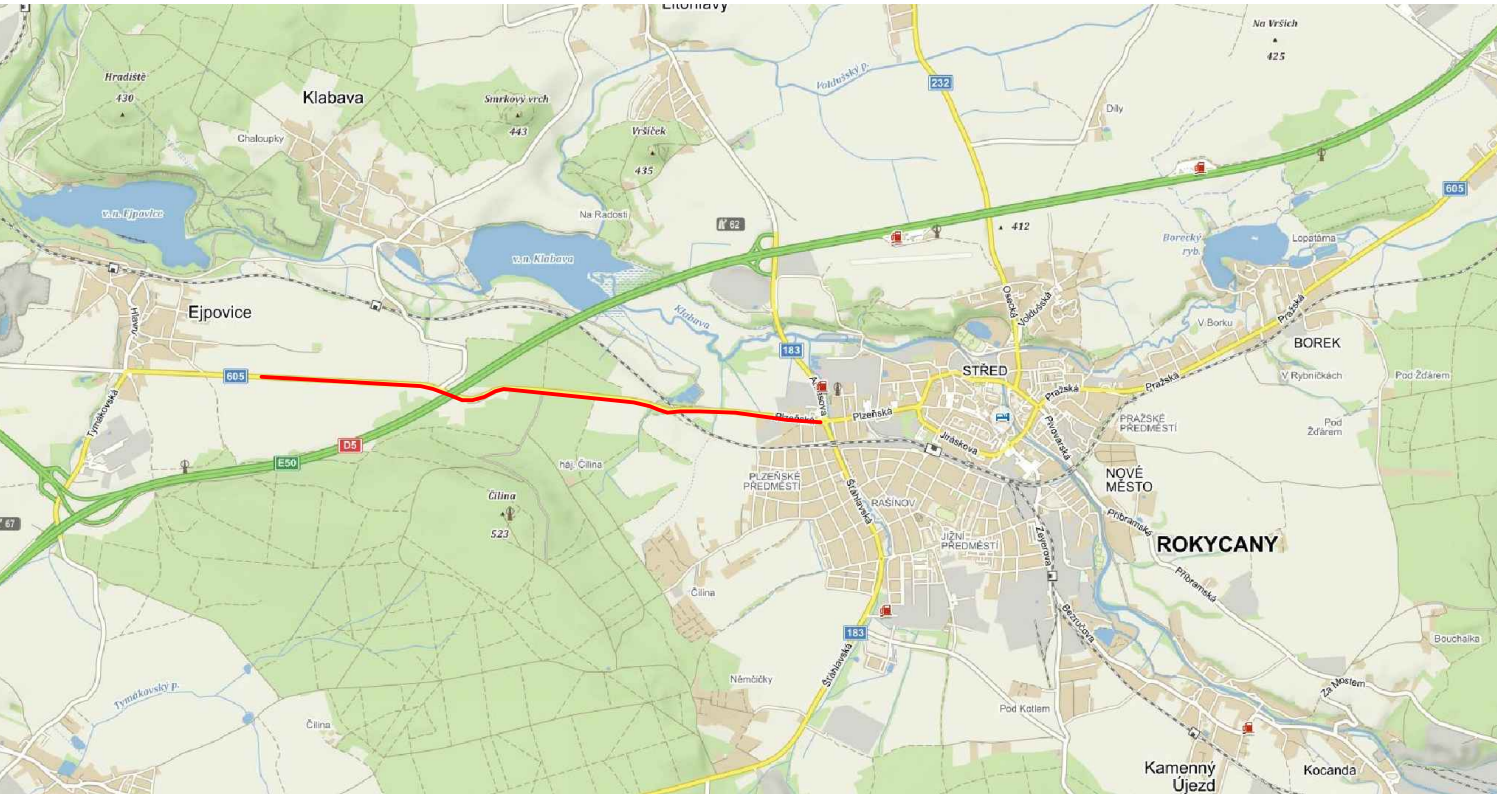

ÚSEK 4 - II/605 BDENĚVES - HRANICE OKRESŮ PS/TC

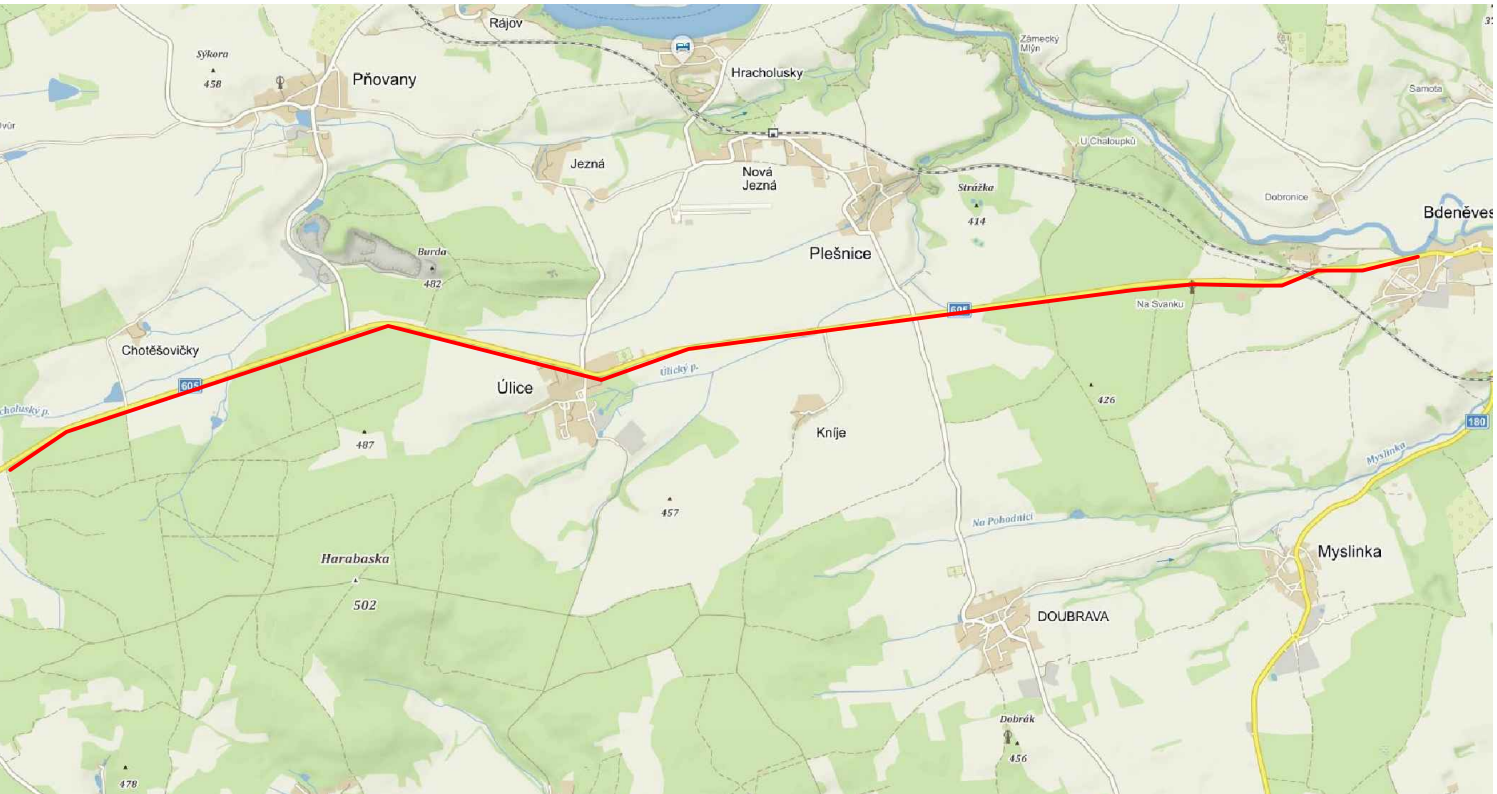

Souřadný systém S-JTSK
Výškový systém B.p.v.

VYPRACOVAL	PROJEKTANT	KONTROLOVAL	Woring s.r.o. Na Roudné 1604/93 301 00 PLZEŇ iČO: 29159342 DIČ: CZ29159342 E-mail: info@woring.cz Tel: +420 371 141 150 +420 775 263 503	
kolektiv	Ing. J. Bihary	Ing. P. Marek		
OBEC, KRAJ: Bdeněves, Ejpovice, Rokycan, Holoubkov, Plzeňský kraj			STUPEŇ PD	TST
OBJEDNATEL: Správa a údržba silnic Plzeňského kraje, p.o.			DATUM	11/2017
AKCE: REKONSTRUKCE KOMUNIKACE II/605 OKRES PS A RO			ČÍSLO ZAKÁZKY	17W22 028
			MĚŘÍTKO	bez měřítka
OBSAH: PŘEHLEDNÁ SITUACE STAVBY			ČÍSLO PŘÍLOHY	PARÉ ČÍSLO
			B.0	