


ŘEZ B-B'

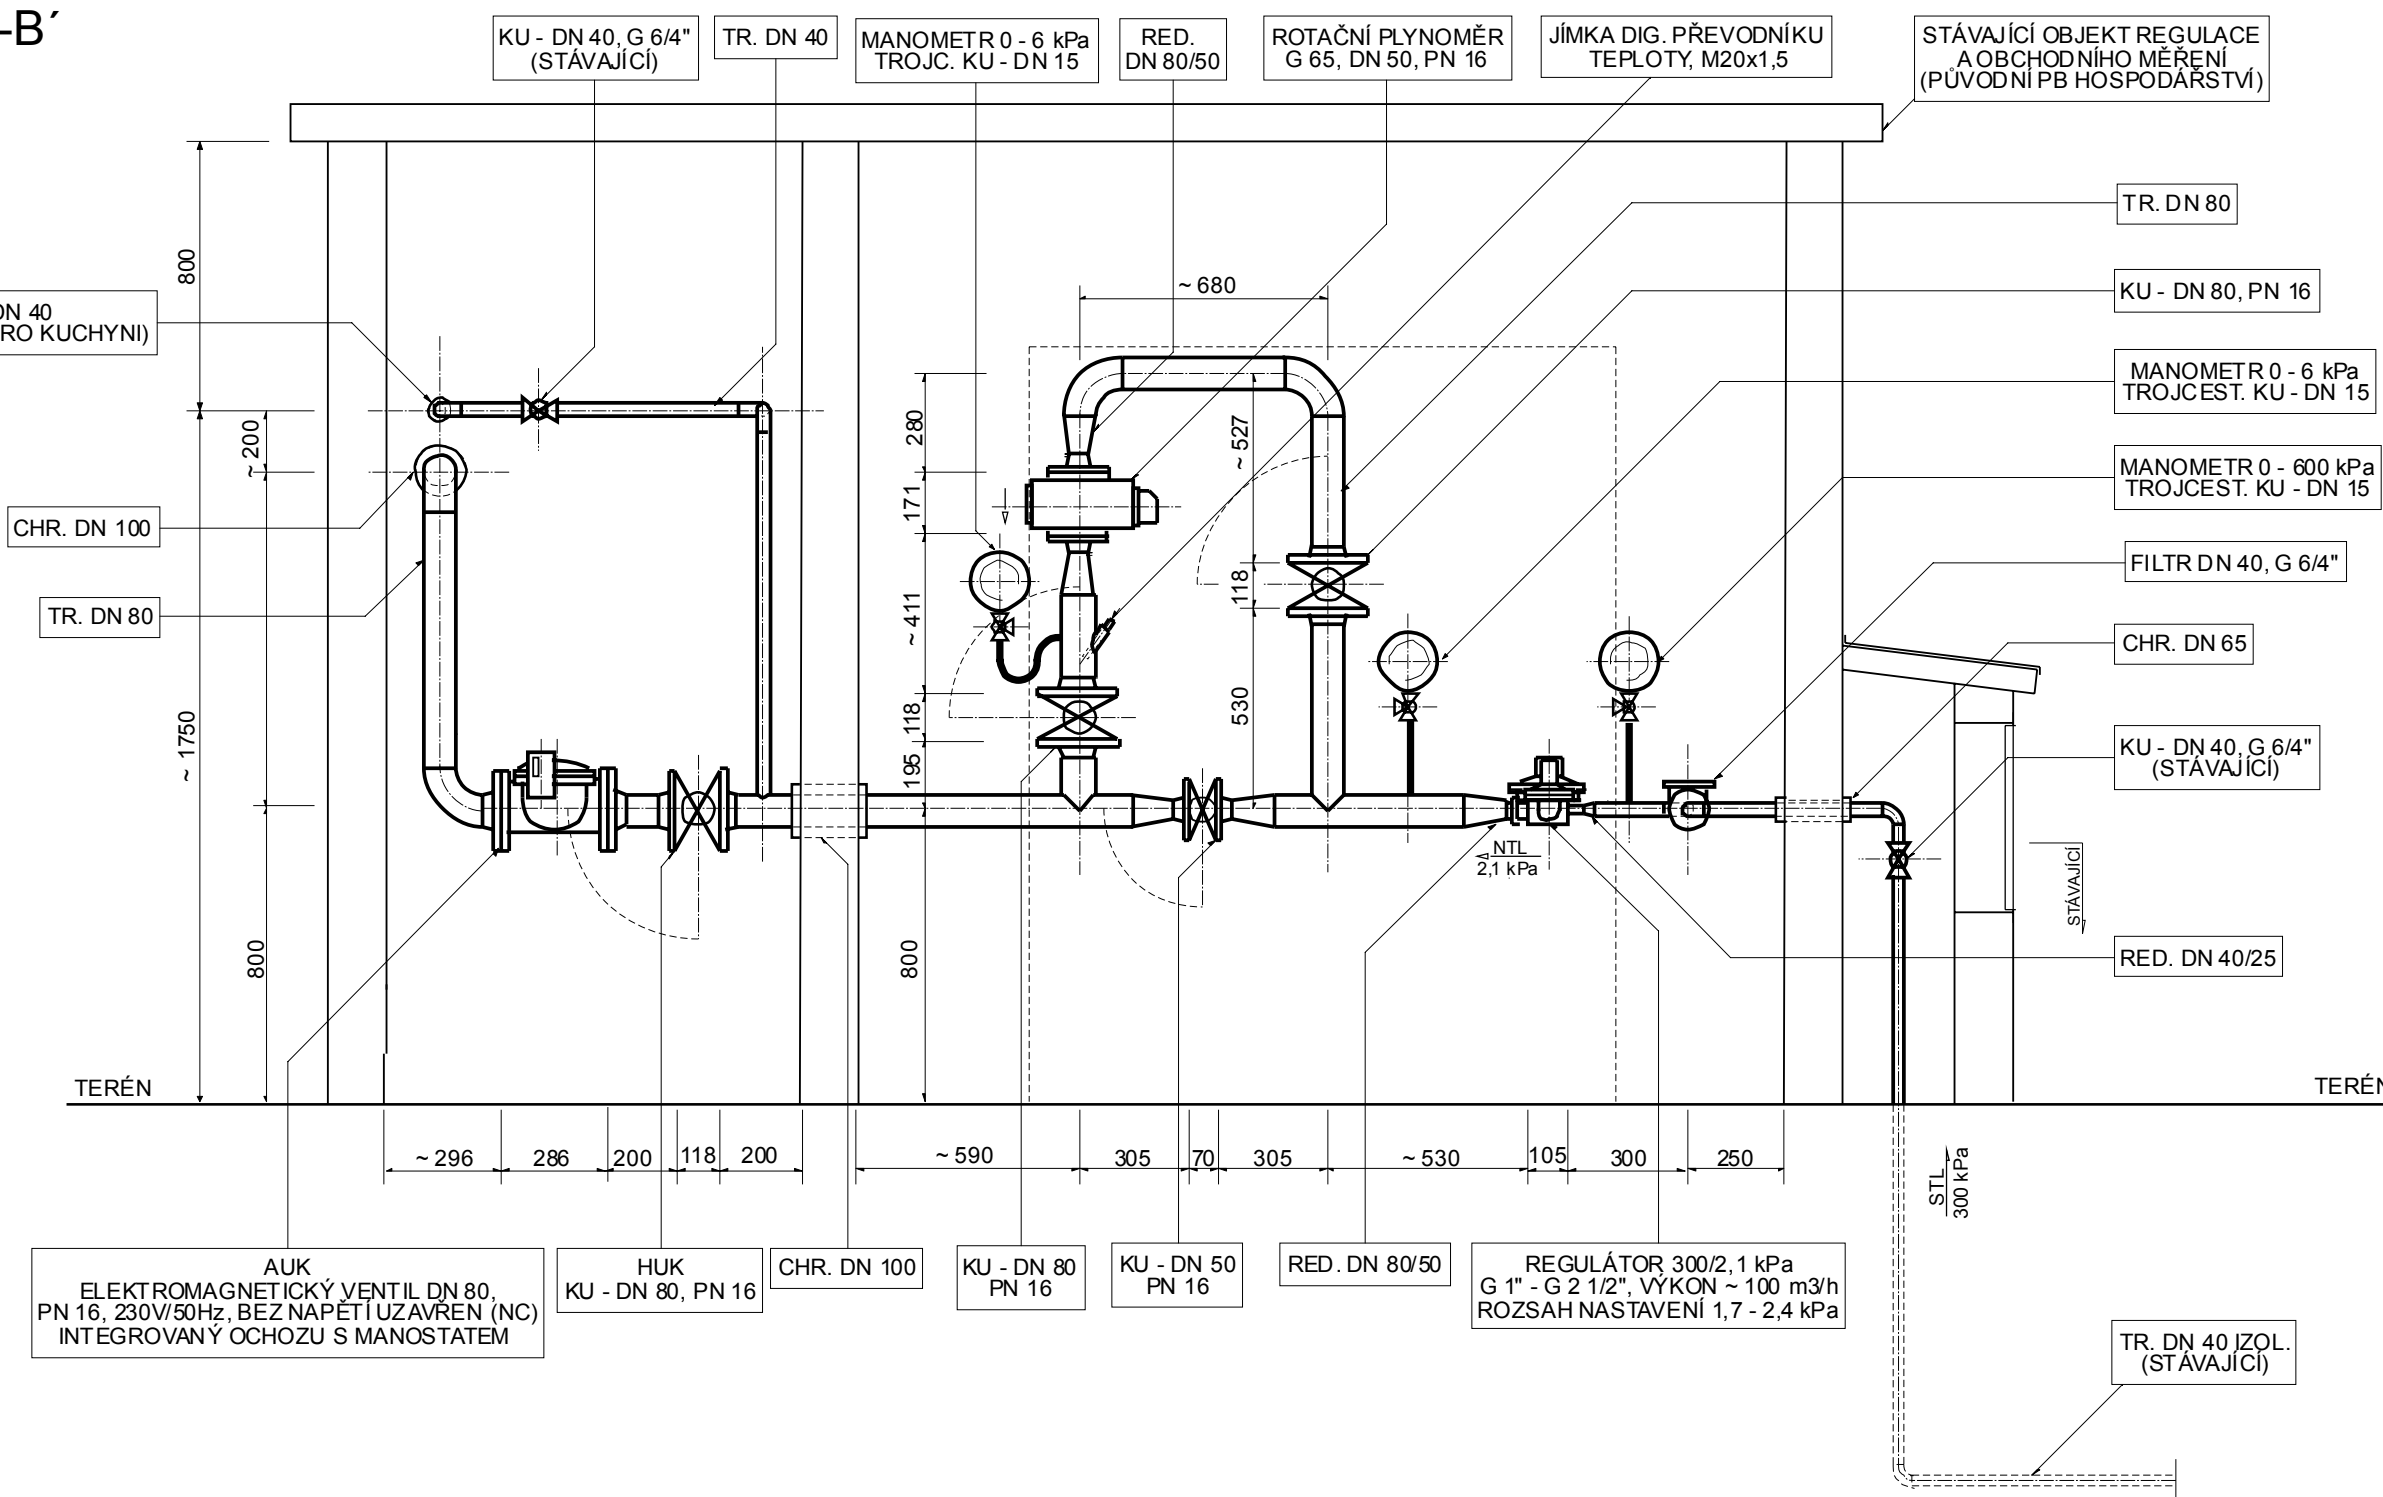

VYPRACOVAL		ODPOVĚDNÝ PROJEKTANT		PROJEKTOVÉ PRÁCE V PLYNÁRENSTVÍ MILAN DAVID IČO 663 78 265 tel - 606 603 806 e-mail - mdavid.st@seznam.cz	
MILAN DAVID		MILAN DAVID			
OBJEDNATEL				SŠ AZŠ OSELCE, OSELCE 1, 335 01 OSELCE	
VLASTNÍK				FORMÁT	
PLZEŇSKÝ KRAJ, ŠKROUPOVA 1760/18, 301 00 PLZEŇ				A3	
MÍSTO STAVBY				ČÍSLO ZAKÁZKY	
OSELCE č.p. 1, st.p.č. 1				P-049/2018	
STAVBA				DATUM	
<u>STAVEBNÍ ÚPRAVY - ZMĚNA ZDROJE</u> <u>VYTÁPĚNÍ SŠ AZŠ OSELCE</u> D.1.4.2 PLYNOVÉ INSTALACE				STUPEŇ	
				DPS	
				MĚŘÍTKO	
				1 : 20	
VÝKRES				ČÍSLO VÝKRESU	
HUP, REGULACE, MĚŘENÍ				2	
				ČÍSLO KOPIE	