

Vyjádření o existenci podzemních sítí vodovodu a kanalizace č.j.: K534/05/18**Vyjádření žádá:** Viktor vaidiš, K Mostu 51, 33002 Dýšina**Pro stavbu:** Plzeň - sušická ulice - oprava zálivů MHD

Dotčené zařízení v označeném území provozované VODÁRNOU PLZEŇ a.s.:

vodovod: poskytne provoz RV Údolní 6

kanalizace: ano

Toto vyjádření se netýká vodovodních a kanalizačních přípojek. Přípojky jsou dle zákona č. 274/2001Sb. v majetku vlastníka připojované nemovitosti. Před prováděním zemních nebo jiných prací v prostoru uložení vodovodu - kanalizace **je** nutné objednat vytýčení v terénu. Vytýčení vodovodu na objednávku provede Bc.Brůha, tel.721 263 080, kanalizace p.Vrána, tel. 721 748 009.

Poškození zařízení vodovodu a kanalizace podléhá dle zákona 274/2001 Sb., o vodovodech a kanalizacích pro veřejnou potřebu v platném znění, sankčnímu postihu. Uhrazení sankce v případě poškození zařízení v naší správě nezbujuje odpovědnou osobu povinnosti uhradit škody na zařízení a náklady spojené s jejich odstraněním.

V případě křížení nebo souběhu stavby s vodovodním řadem a kanalizační stokou nutno dodržet ČSN 73 60 05 "Prostorové uspořádání sítí technického vybavení". Toto vyjádření nenahrazuje vyjádření k projektové dokumentaci všech stupňů. V případě styku se zařízením v naší správě požadujeme předložit všechny stupně projektu k našemu vyjádření.

Uvedené výškopisné a polohopisné údaje jsou převzaty od dodavatelů jednotlivých staveb – mají pouze informativní charakter!

Zahájení prací předem oznámit na provoz:

<input type="checkbox"/>	RV Plzeň, Údolní 6, tel. 377413411
<input type="checkbox"/>	RV Nýřany, Uxova 1347, tel. 377931219
<input type="checkbox"/>	RV Kralovice, Na Palcátech 438, tel. 373396304
<input checked="" type="checkbox"/>	KS Plzeň, Jateční 40, tel. 377413611
<input type="checkbox"/>	KS Kralovice, Na Palcátech 438, tel. 373396304

Další podmínky: /

Vyjádření je platné po dobu 12. měsíců ode dne vydání.

Vyjádření vydal: Krůtová

Dne: 7.5.2018

Vyjádření převzal: odesláno emailem 7.5.2018

Telefon: 775 200 158

Příloha: situace 2 x pdf

VODÁRNA PLZEŇ
Malostranská 2
317 68 Plzeň

Informace o zpracování osobních údajů:


Žadatel potvrzuje, že byl níže uvedeným správcem osobních údajů informován o zpracování svých osobních údajů v rozsahu odpovídající účelu tohoto zpracování.

Správcem zpracování osobních údajů je VODÁRNA PLZEŇ a.s., Malostranská 2, 317 68 Plzeň, IČO: 25205625. Správce jmenoval pověřence pro ochranu osobních údajů – kontakt lze získat v zákaznickém centru správce nebo na tel.: 377413222.

Osobní údaje jsou zpracovávány v rozsahu potřebném pro agendu správce související s vydáním vyjádření o existenci podzemních sítí vodovodu a kanalizace. Zpracování osobních údajů správcem též vyplývá z plnění zákonné povinnosti. Žadatel bere na vědomí, že osobní údaje mohou být poskytnuty subjektům, které pro správce vykonávají podporu při plnění činností dle objednávky/smlouvy a dále subjektům, vykonávající pro správce zpracování osobních údajů na základě smlouvy.

Další údaje o zpracování osobních údajů ve VODÁRNĚ PLZEŇ a.s. jsou uvedeny na webové stránce společnosti www.vodarna.cz

Podpis:

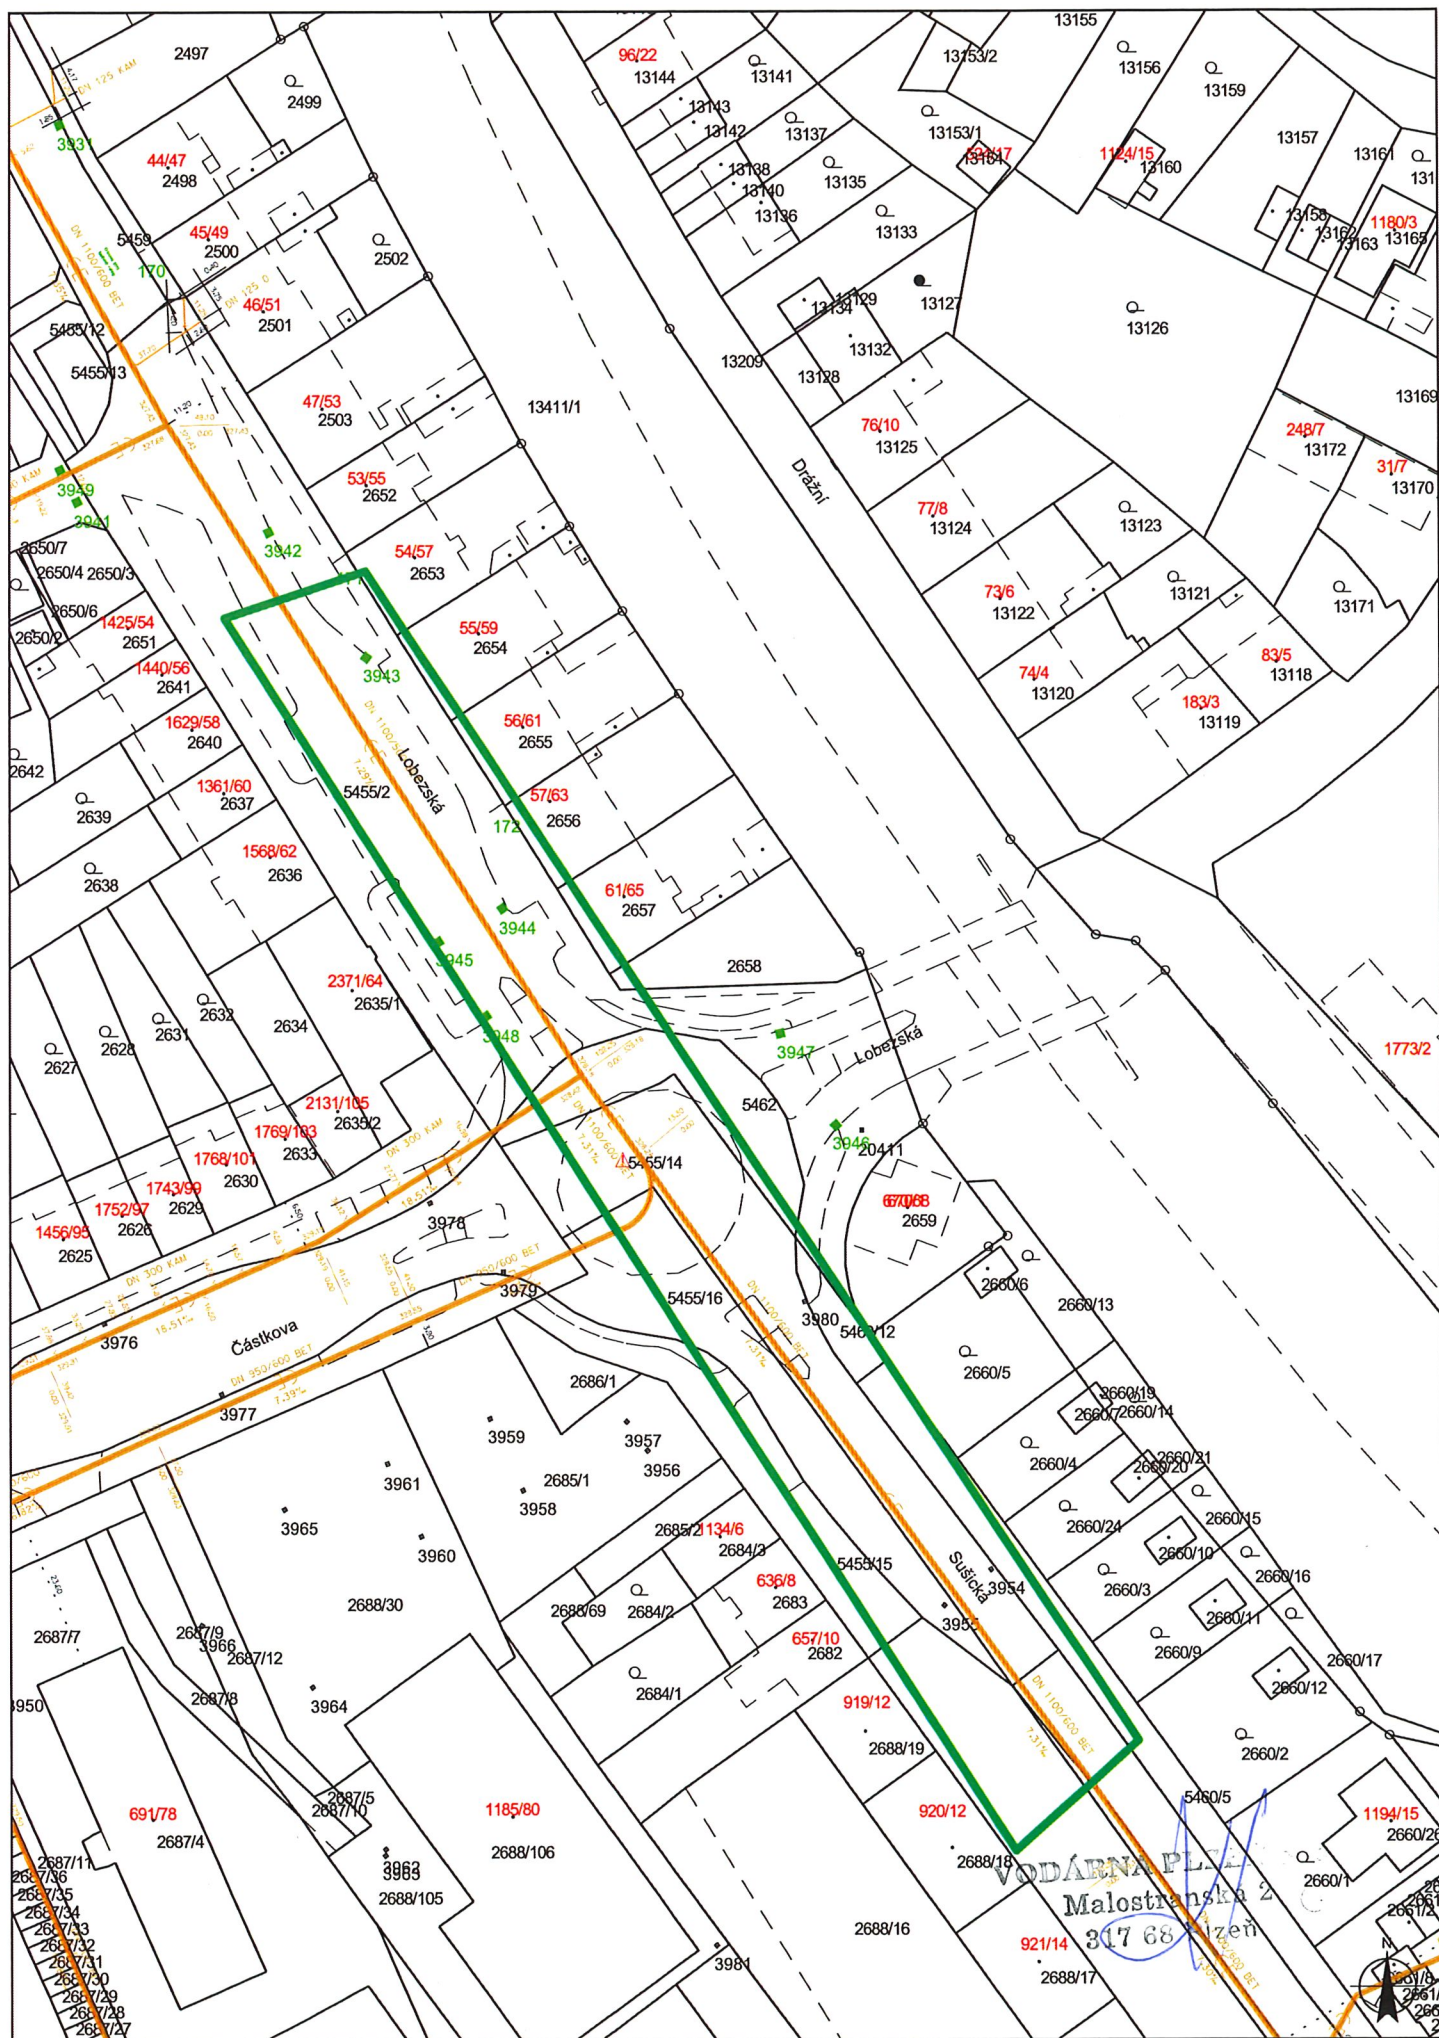

Datum: 7.5.2018

Měřítko: 1 : 1000

ZÁJMOVÉ ÚZEMÍ

Vodárna Plzeň