



ULIČNÍ VPUŠŤ BETONOVÁ  
prefabrikovaná DN 450

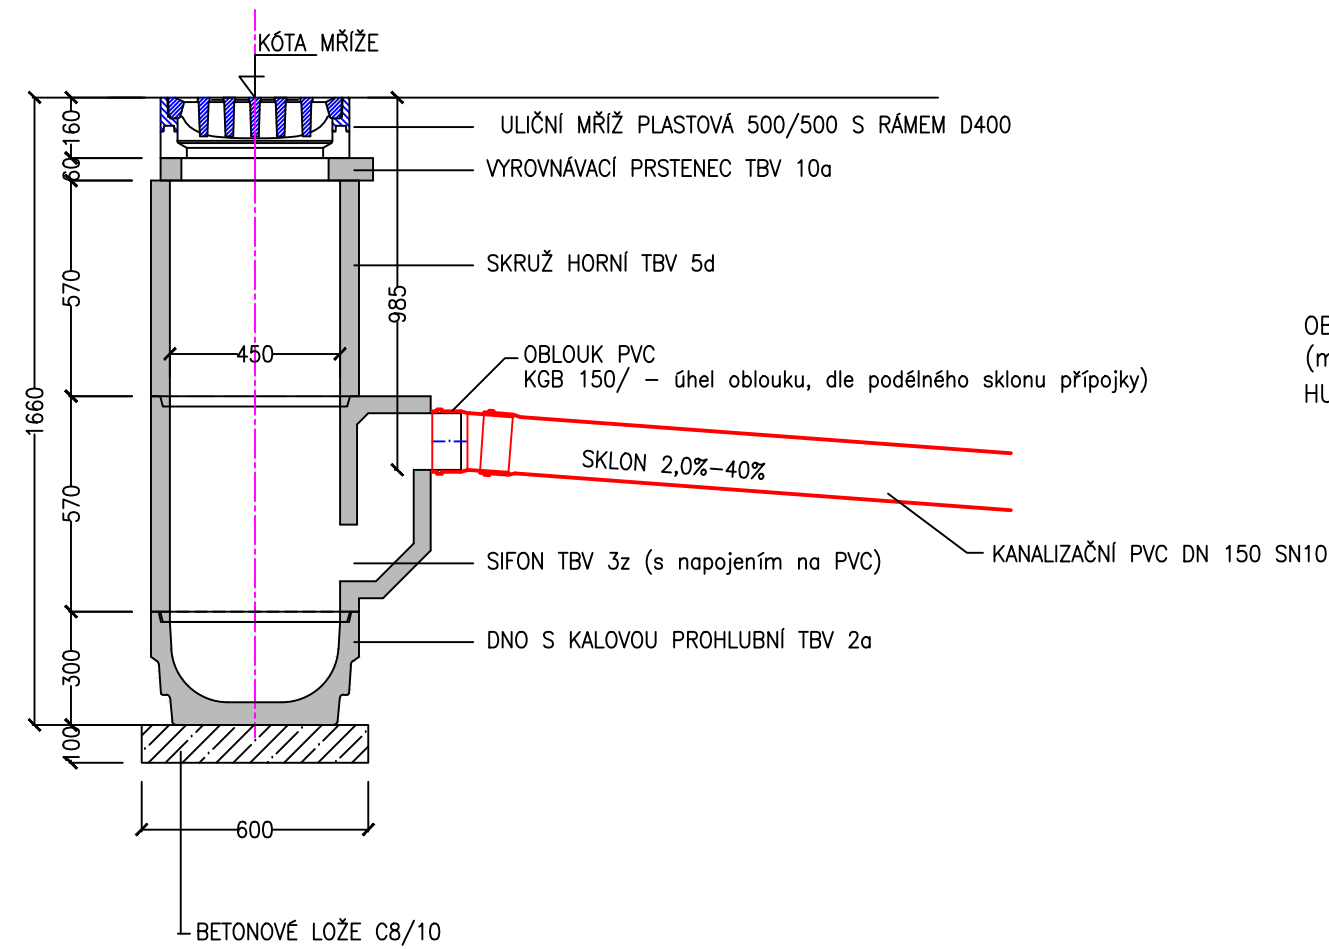


VZOROVÝ PŘÍČNÝ PROFIL  
KANALIZAČNÍ PŘÍPOJKA

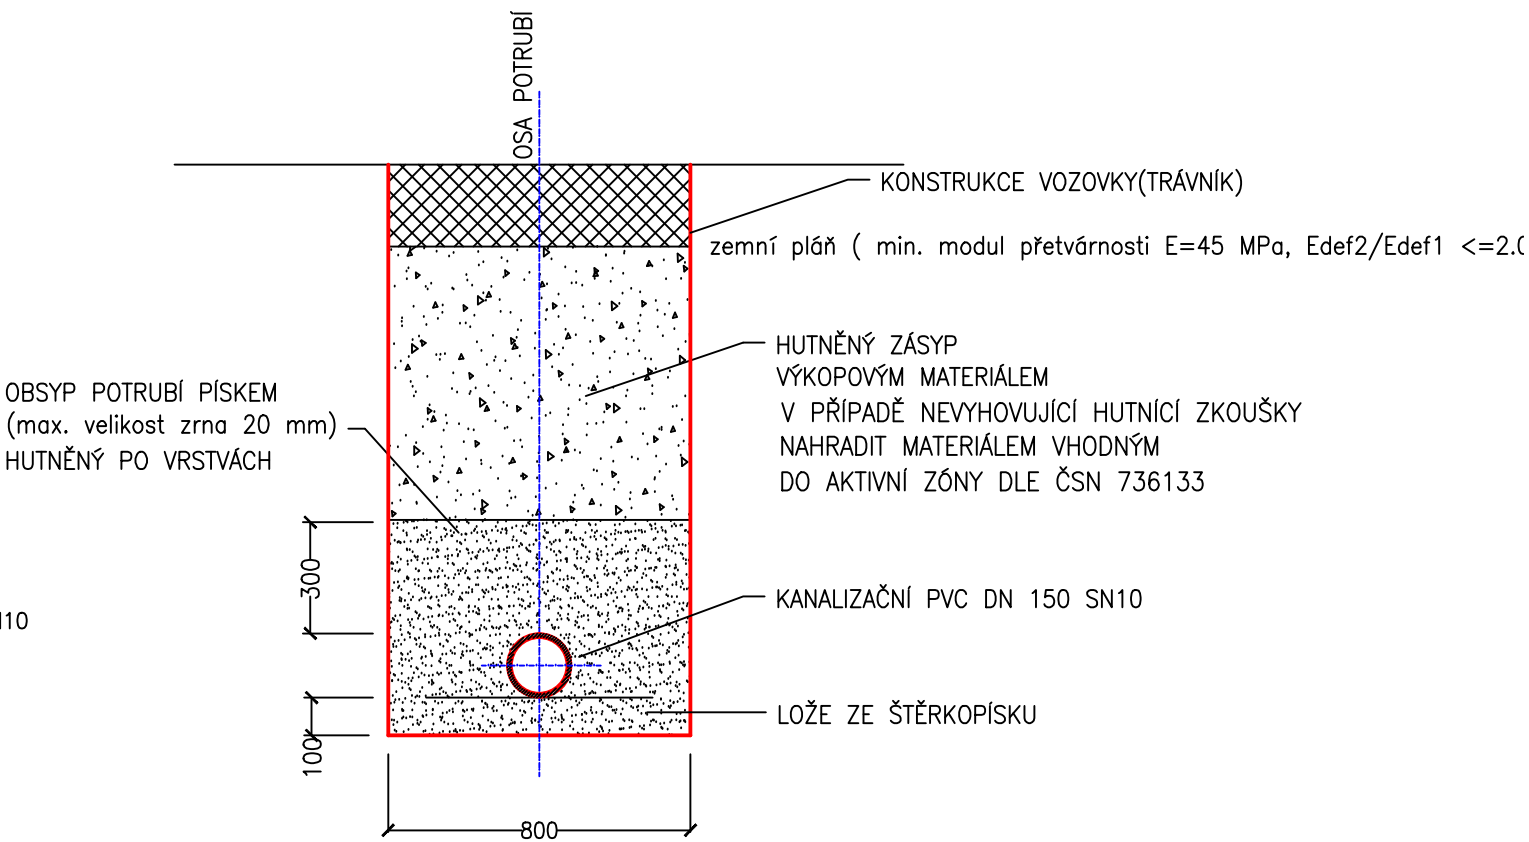

POZN.: před zahájením výkopových prací je nutné vytýčit pozemní inž. síť

ing. Viktor Vaidiš, Nová Huť 51, 330 02 Dýšina  
775 200 158, viktorvaidis@seznam.cz

PLASTOVÁ MŘÍŽ – D400

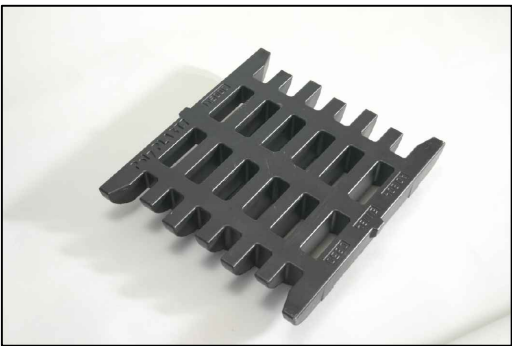

Vypracoval: Ing. Viktor Vaidiš		Vedoucí projektu: Ing. Viktor Vaidiš		HIP:	
MÚ (OÚ) : Plzeň - ÚMO 2		Kraj: Plzeňský		Datum:	06/2016
Zadavatel: SÚSPK, Koterovská 162, 326 00				Měřítko:	1:20
Název akce: PLZEŇ, SUŠICKÁ A ČÁSTKOVA ULICE OPRAVA ZÁLIVŮ MHD LINKA Č.12 A 30				Číslo zakázky:	16-18
				Stupeň:	DSP+PDPS
Obsah: SO 101 - KOMUNIKACE ULIČNÍ VPUŠŤ				Číslo přílohy:  7	Formát:  2A4