

Vyjádření o existenci podzemních sítí vodovodu a kanalizace č.j.: 633/05/18**Vyjádření žádá:** Viktor vaidiš, K Mostu 51, 33002 Dýšina**Pro stavbu:** Plzeň - Sušická ulice - oprava zálivů MHD

Dotčené zařízení v označeném území provozované VODÁRNOU PLZEŇ a.s.:

vodovod: ano

kanalizace: poskytne provoz KS Jateční 40

Toto vyjádření se netýká vodovodních a kanalizačních přípojek. Přípojky jsou dle zákona č. 274/2001 Sb. v majetku vlastníka připojované nemovitosti. Před prováděním zemních nebo jiných prací v prostoru uložení vodovodu - kanalizace **je** nutné objednat vytýčení v terénu. Vytýčení vodovodu na objednávku provede Bc.Brůha, tel.721 263 080, kanalizace p.Vrána, tel. 721 748 009.

Poškození zařízení vodovodu a kanalizace podléhá dle zákona 274/2001 Sb., o vodovodech a kanalizacích pro veřejnou potřebu v platném znění, sankčnímu postihu. Uhrazení sankce v případě poškození zařízení v naší správě nezbujuje odpovědnou osobu povinnosti uhradit škody na zařízení a náklady spojené s jejich odstraněním.

V případě křížení nebo souběhu stavby s vodovodním řadem a kanalizační stokou nutno dodržet ČSN 73 60 05 "Prostorové uspořádání sítí technického vybavení". Toto vyjádření nenahrazuje vyjádření k projektové dokumentaci všech stupňů. V případě styku se zařízením v naší správě požadujeme předložit všechny stupně projektu k našemu vyjádření přes podatelnu Magistrátu města Plzně Odbor rozvoje a plánování.

Uvedené výškopisné a polohopisné údaje jsou převzaty od dodavatelů jednotlivých staveb – mají pouze informativní charakter!

Zahájení prací předem oznámit na provoz:

<input checked="" type="checkbox"/>	RV Plzeň, Údolní 6, tel. 377413411
<input type="checkbox"/>	RV Nýřany, Uxova 1347, tel. 377931219
<input type="checkbox"/>	RV Kralovice, Na Palcátech 438, tel. 373396304
<input type="checkbox"/>	KS Plzeň, Jateční 40, tel. 377413611
<input type="checkbox"/>	KS Kralovice, Na Palcátech 438, tel. 373396304

Další podmínky:

Vyjádření je platné po dobu 12. měsíců ode dne vydání.

Vyjádření vydal: Juhászová

RV Plzeň, Údolní 6

Dne: 10.5.2018

Vyjádření převzal: viktorvaidis@seznam.cz

Telefon: 775 200 158

Příloha: situace 1 x A4 vodovod

VODÁRNA PLZEŇ
Malostranská 2
317 68 Plzeň

Informace o zpracování osobních údajů:


Žadatel potvrzuje, že byl níže uvedeným správcem osobních údajů informován o zpracování svých osobních údajů v rozsahu odpovídající účelu tohoto zpracování.

Správcem zpracování osobních údajů je VODÁRNA PLZEŇ a.s., Malostranská 2, 317 68 Plzeň, IČO: 25205625. Správce jmenoval pověřence pro ochranu osobních údajů – kontakt lze získat v zákaznickém centru správce nebo na tel.: 377413222.

Osobní údaje jsou zpracovávány v rozsahu potřebném pro agendu správce související s vydáním vyjádření o existenci podzemních sítí vodovodu a kanalizace. Zpracování osobních údajů správcem též vyplývá z plnění zákonné povinnosti. Žadatel bere na vědomí, že osobní údaje mohou být poskytnuty subjektům, které pro správce vykonávají podporu při plnění činností dle objednávky/smlouvy a dále subjektům, vykonávající pro správce zpracování osobních údajů na základě smlouvy.

Další údaje o zpracování osobních údajů ve VODÁRNĚ PLZEŇ a.s. jsou uvedeny na webové stránce společnosti www.vodarna.cz

Podpis:

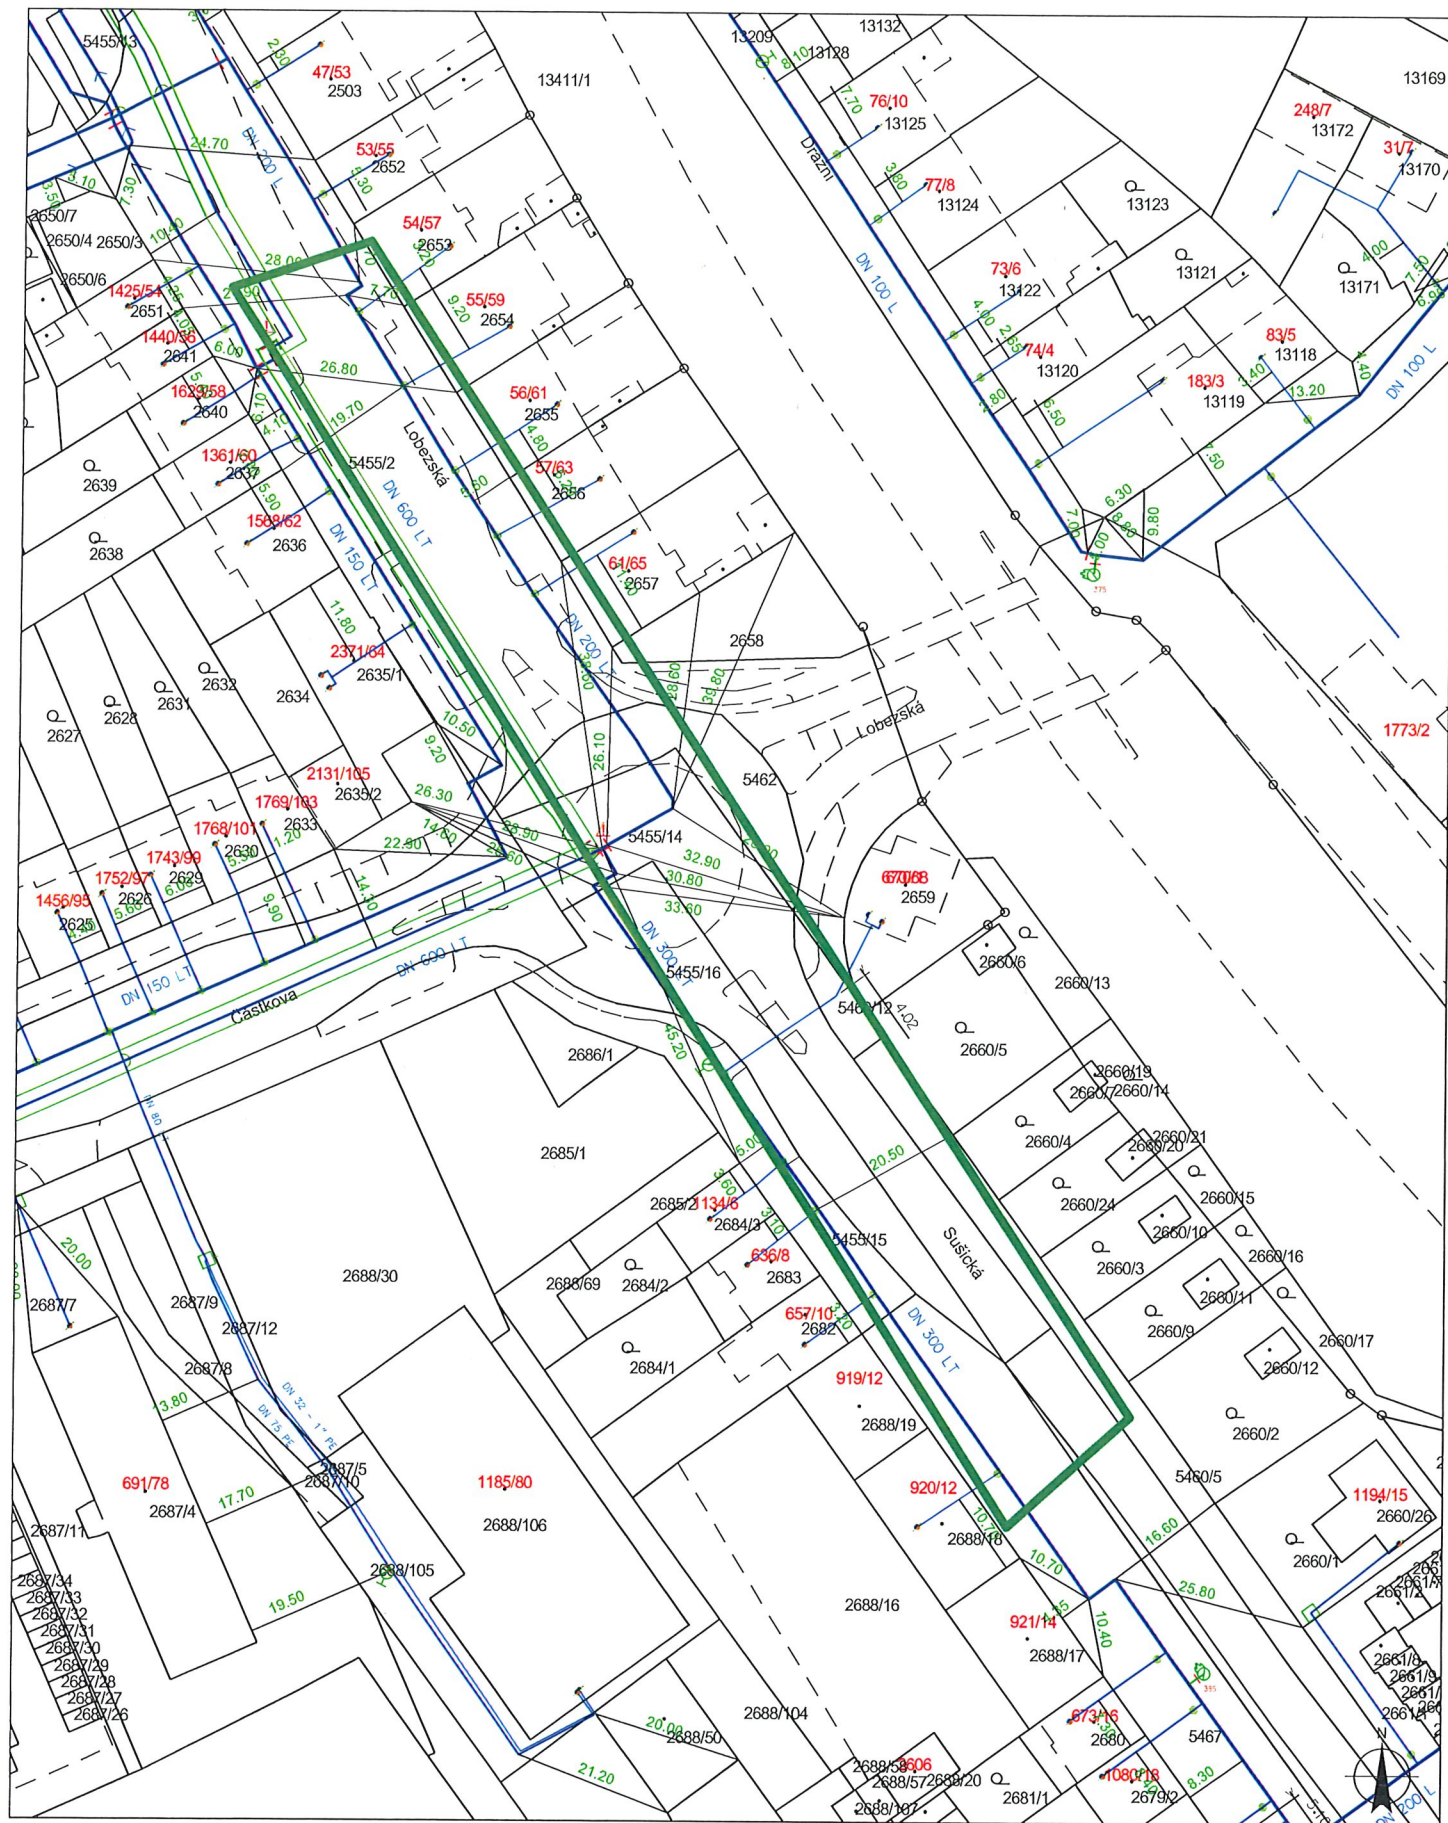

LEGENDA:

- hlavní řád
- rozváděcí řád
- výtlakový řád
- přípojka
- shybka
- vypouštěcí řád

- I ⊙ ● šoupě řadové, pásmové, přípojkové
- ⊗ ⊙ hydrant podzemní, nadzemní
- ⊗ ⊙ požární hydrant podzemní, nadzemní
- ⊞ redukční ventil
- L ▶ změna materiálu, změna profilu

- šachta
- kolektor
- štola

Datum: 10.5.2018

Uvedené polohopisné údaje
mají informativní charakter.
Přesnou polohu vodovodu nutno nechat
vytýčit VODÁRNOU PLZEŇ a.s.,
tel.: 377 413 444

Měřítko: 1 : 1000

VOD. [Signature] a. s.
Malostranská 2
317 08 Plzeň

Vodárna Plzeň