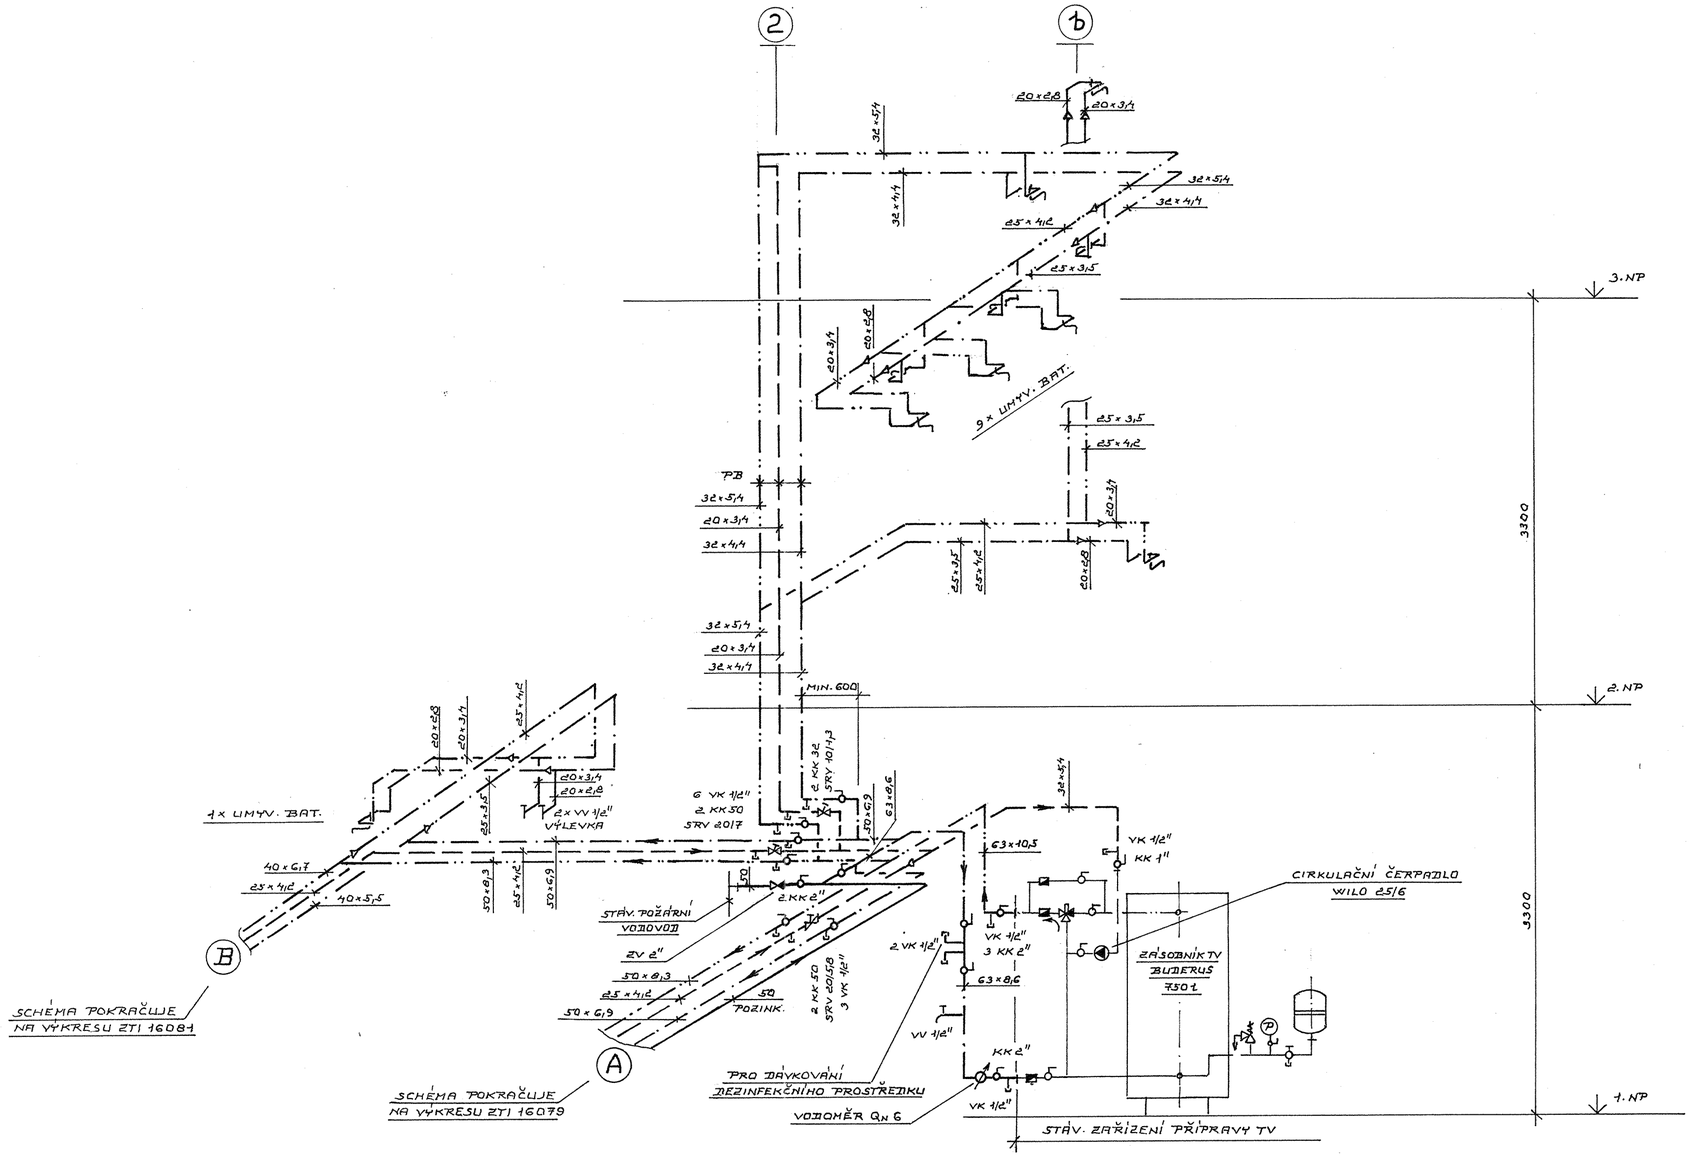

LEGENDA

ZV	Zpětný ventil HONEYWELL – R 280
SRV 10 / 1,3	Smyčkový regulační ventil OVENTROP DN 10 / přednastavení 1,3
KK 2“	Kulový kohout GIACOMINI R 910 – 2“
KK 50	Kulový kohout plastový 301050
KK 32	Kulový kohout plastový 301032
VK ½“	Vypouštěcí kohout GIACOMINI R 608
PB	Pevný bod

— · — · — SV – Studená voda PPR PN 16 – trubka S 3,2

— ·· — ·· — TV – Teplá voda PPR FASER PN 20 – trubka S 2,5

— — — C – Cirkulace PPR FASER PN 20 – trubka S 2,5

——— Přípojka vnitřního vodovodu – ocel. pozink.

Stavba: **Výměna rozvodů SV, TV a cirkulace v internátu – Plzeň, Nad Týncem 38**	Zodp. projektant: **ZDENĚK DRÁBEK** **Projektová činnost ve výstavbě** Komenského 7, 323 00 Plzeň IČ: 146 94 166 tel.: 377 530 434, mob. 732 209 385 e-mail:jaroslav.moravec.pm@volny.cz		
Investor: **Základní škola a Mateřská škola pro zrakově postižené a vady řeči Plzeň, Lazaretní 25**	Kreslil: JAR. MORAVEC		
Objekt, část:	Datum: 04/2016	Měřítko: -	Stupeň: DSJ
Obsah: **Schéma – kotelna, stoup. 2**	Č. výkresu: **ZTI 16080**		Č. paré: