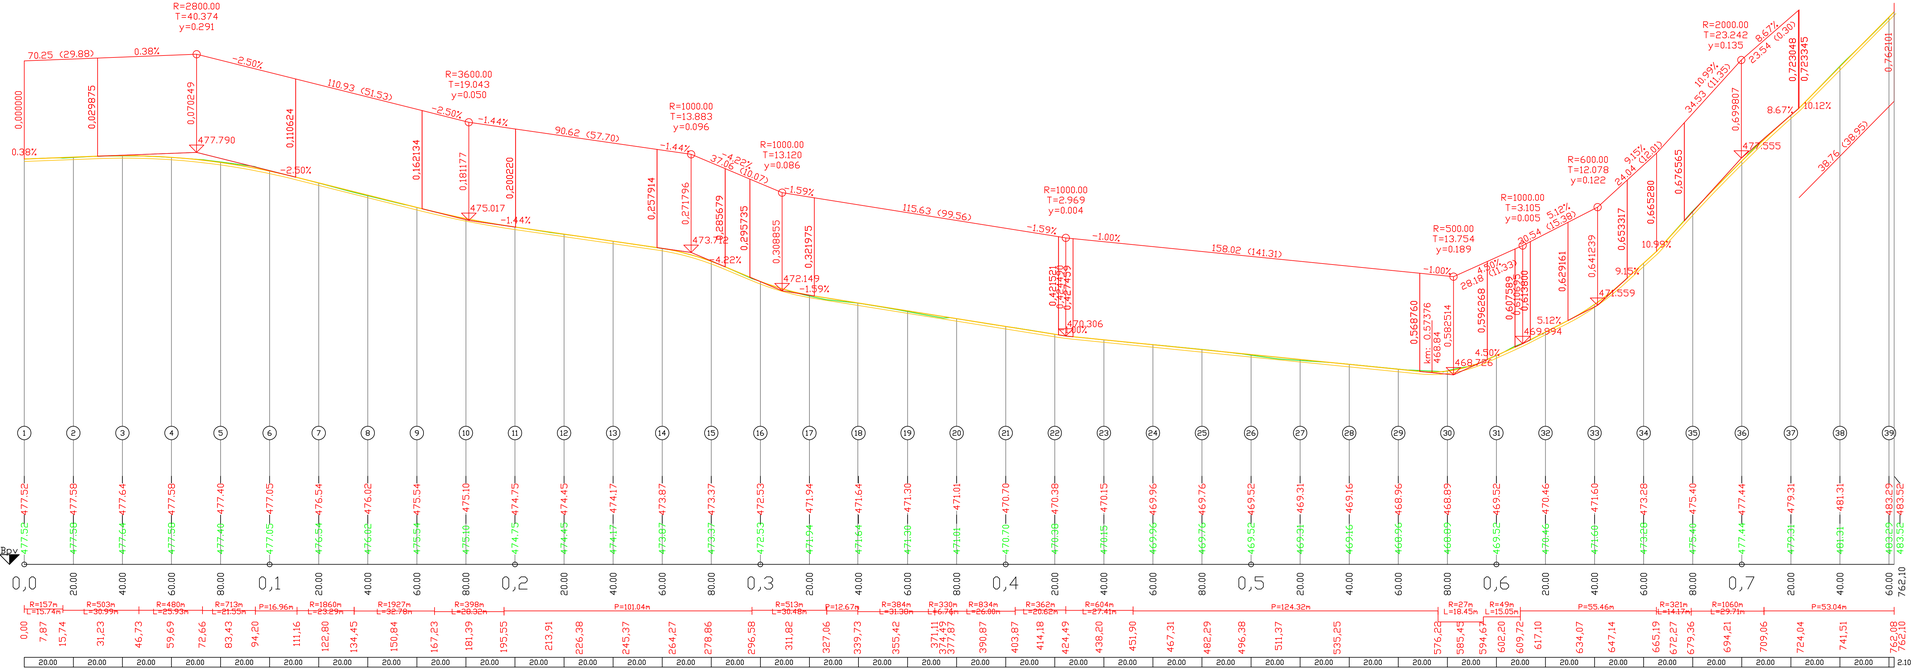

BOULA IPK s.r.o. inženýrská projektová kancelář - dopravní stavby
Goldscheiderova 2925/3, 301 00 Plzeň, tel. 377 421 190, www.boula.cz, IČ 280 35 461

Hlavní projektant	Vypracoval	Kontroloval	MISTO NETUNICE-HÁJE, Plzeňský kraj
Libor Boula	Ing.Martina Pavlíková	Libor Boula	Druh dokument PDPS
			Číslo zakázky 2018
Investor SUSPK, p.o., Koterovská 162, 326 00 Plzeň			Datum 11/2018
			Měřítko 1:1000/100
Stavba II/183 NETUNICE - HÁJE, OPRAVA			objekt / č.přílohy / č.paré
Název výkresu PODÉLNÝ PROFIL SO 110			B. 1.2.2.1