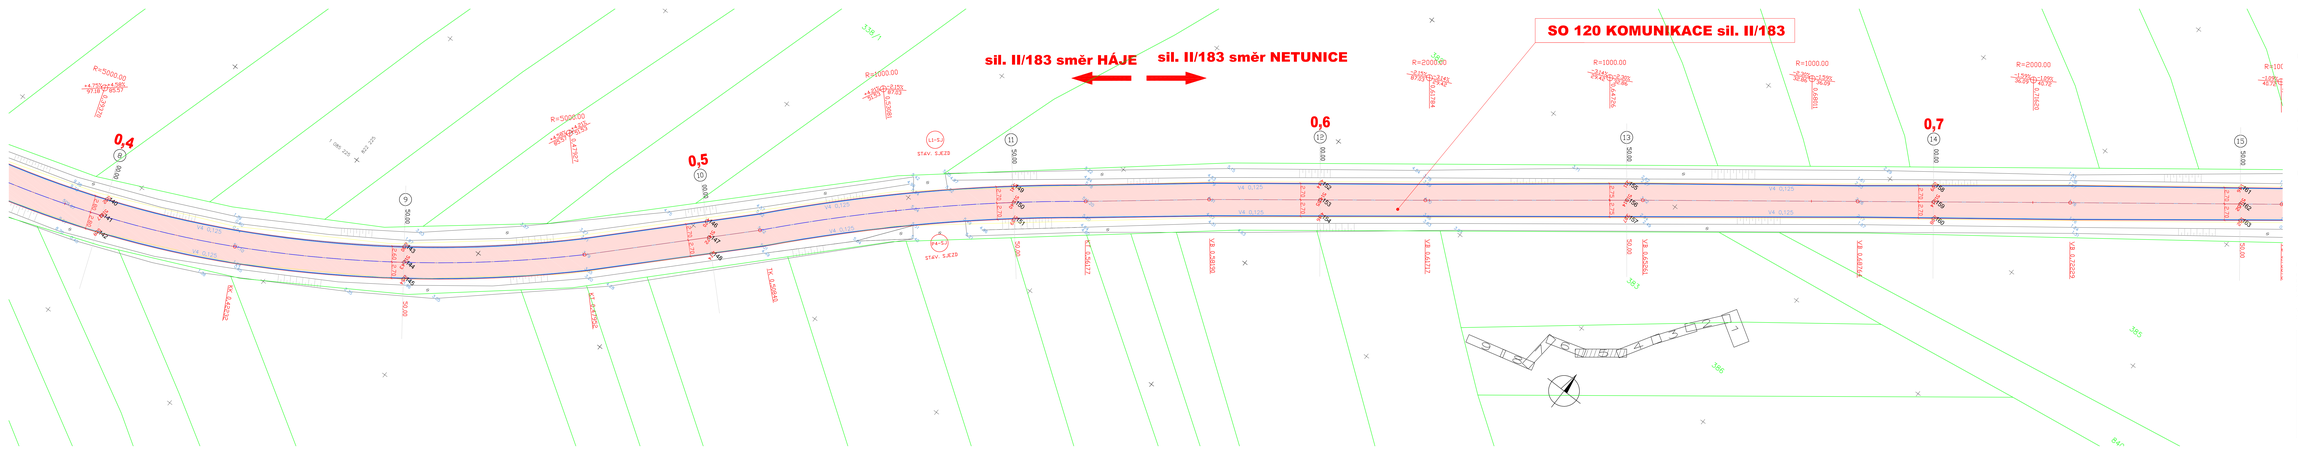

LEGENDA:

- KOMUNIKACE INTRAVILÁN (HÁJE, NETUNICE), ASFALTOVÝ BETON - výměna krytu vozovky
- KOMUNIKACE EXTRAVILÁN ASFALTOVÝ BETON - výměna krytu vozovky
- KOMUNIKACE
- GEODET. ZAMĚŘENÍ
- HRANICE KN
- VYTYČOVACÍ BODY

LEGENDA INŽENÝRSKÉ SÍTĚ:

- stáv. VVN vedení
- stáv. VN vedení
- stáv. NN vedení
- stáv. sdělovací sítě
- stáv. plynovod
- stáv. kanalizace

DŮLEŽITÉ UPOZORNĚNÍ:

Před zahájením zemních prací je bezpodmínečně nutné, aby vybraný dodavatel zažádal všechny správce podzemních inženýrských sítí o jejich přesné vytýčení, případně o další pokyn či pravidla chování. Zjistí-li projektant v průběhu těchto zemních prací odchylku, je nutno provádět ihned práce zastavit a tímto stěžení je nutno provádět ihned, se zvýšenou opatrností.

VÝŠKOVÝ SYSTÉM: Bpv
SOUŘADNICOVÝ SYSTÉM: JTSK

BOULA IPK s.r.o. inženýrská projektová kancelář - dopravní stavby
Goldscheiderova 2925/3, 301 00 Plzeň, tel. 377 421 190, www.boula.cz, IČ 280 35 461

Hlavní projektant: Libor Boula	Vypracoval: Ing.Martina Pavlíková	Kontroloval: Libor Boula	Místo: NETUNICE - HÁJ, Plaňany okr.	
			Druh dokumentu:	PDPS
			Číslo zakázky:	2018
Investor:	SUSPK, p.o., Koterovská 162, 326 00 Plzeň		Datum:	11/2018
			Měřítko:	1:250
Stavba:	II/183 NETUNICE - HÁJE, OPRAVA		objekt:	části projektu: část:
Název výkresu:	KOORDINAČNÍ SITUACE - ČÁST 5.		A.	b)5.