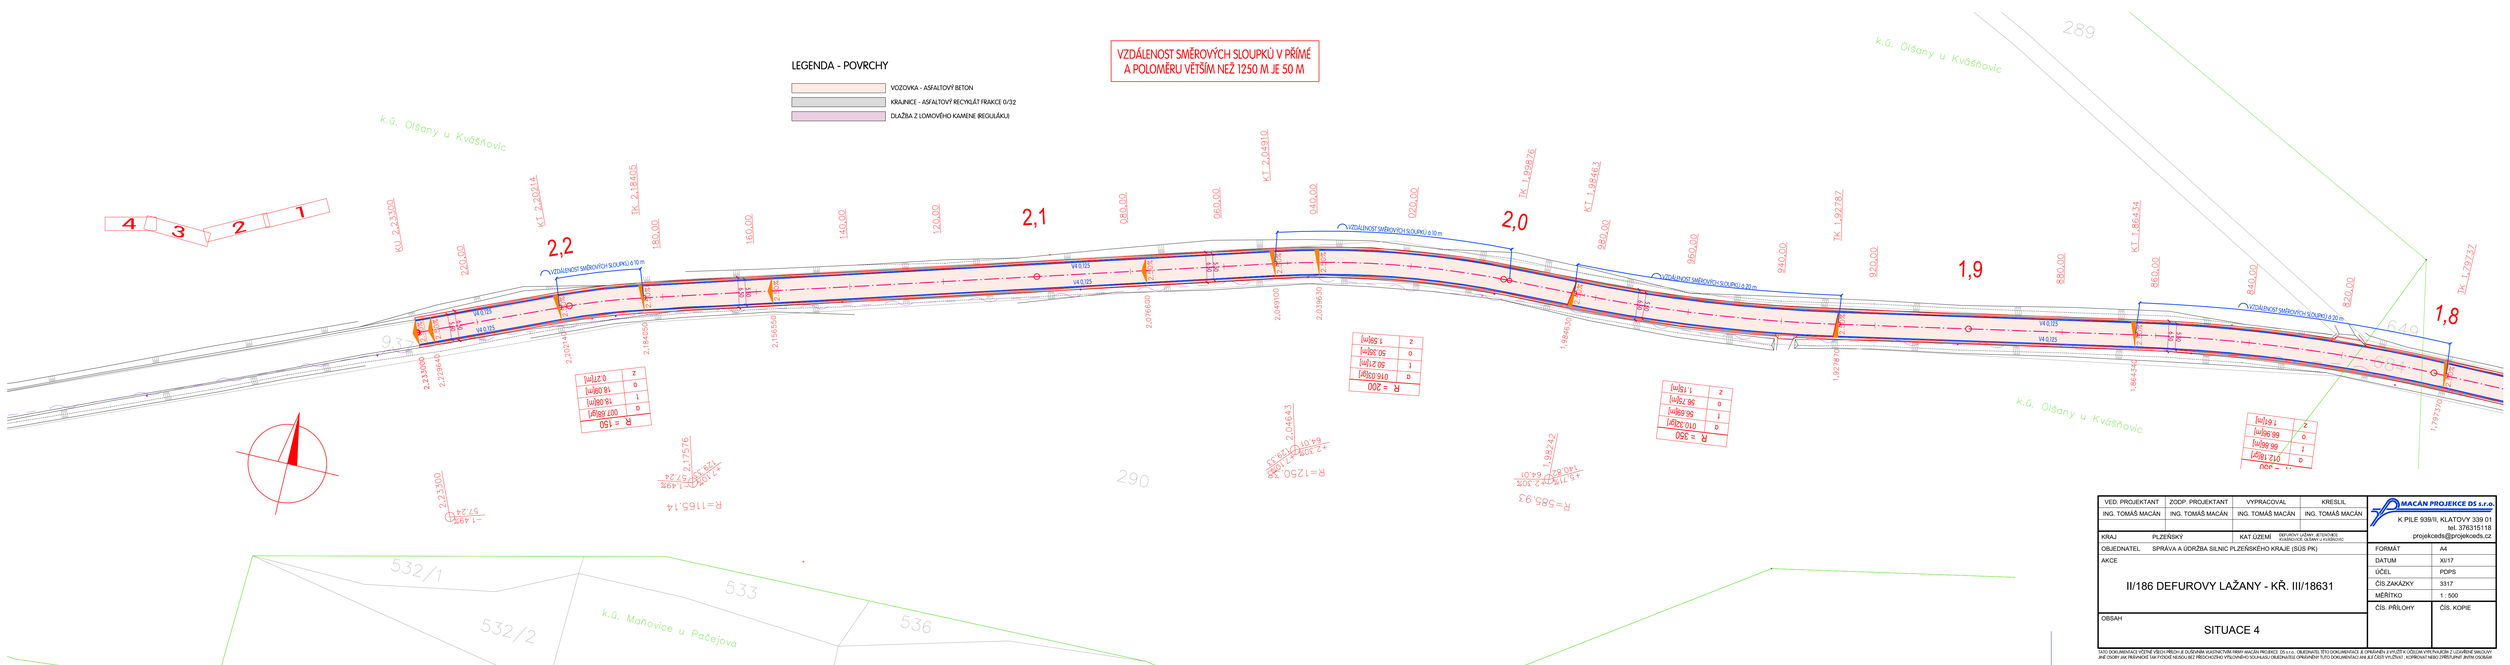
LEGENDA - POVRCHY
VOZOVKA - ASFALTOVÝ BETON
KRAJNICE - ASFALTOVÝ RECYKLÁT FRAKCE 0/32
DLAŽBA Z LOMOVÉHO KAMENE (REGULÁKU)
VZDÁLENOST SMĚROVÝCH SLOUPKŮ V PŘÍMÉ A POLOMĚRU VĚTŠÍM NEŽ 1250 M JE 50 M
k.ú. Olšany u Kvášňovic
k.ú. Mařovice u Pačejova
2,2
2,1
2,0
1,9
1,8
VZDÁLENOST SMĚROVÝCH SLOUPKŮ 0,10 m
VZDÁLENOST SMĚROVÝCH SLOUPKŮ 0,20 m
V4 0,125
R = 150
R = 200
R = 350
R=1250
R=1165,14
R=585,93
KÚ 2,233300
KÚ 2,233300
KÚ 2,233300