
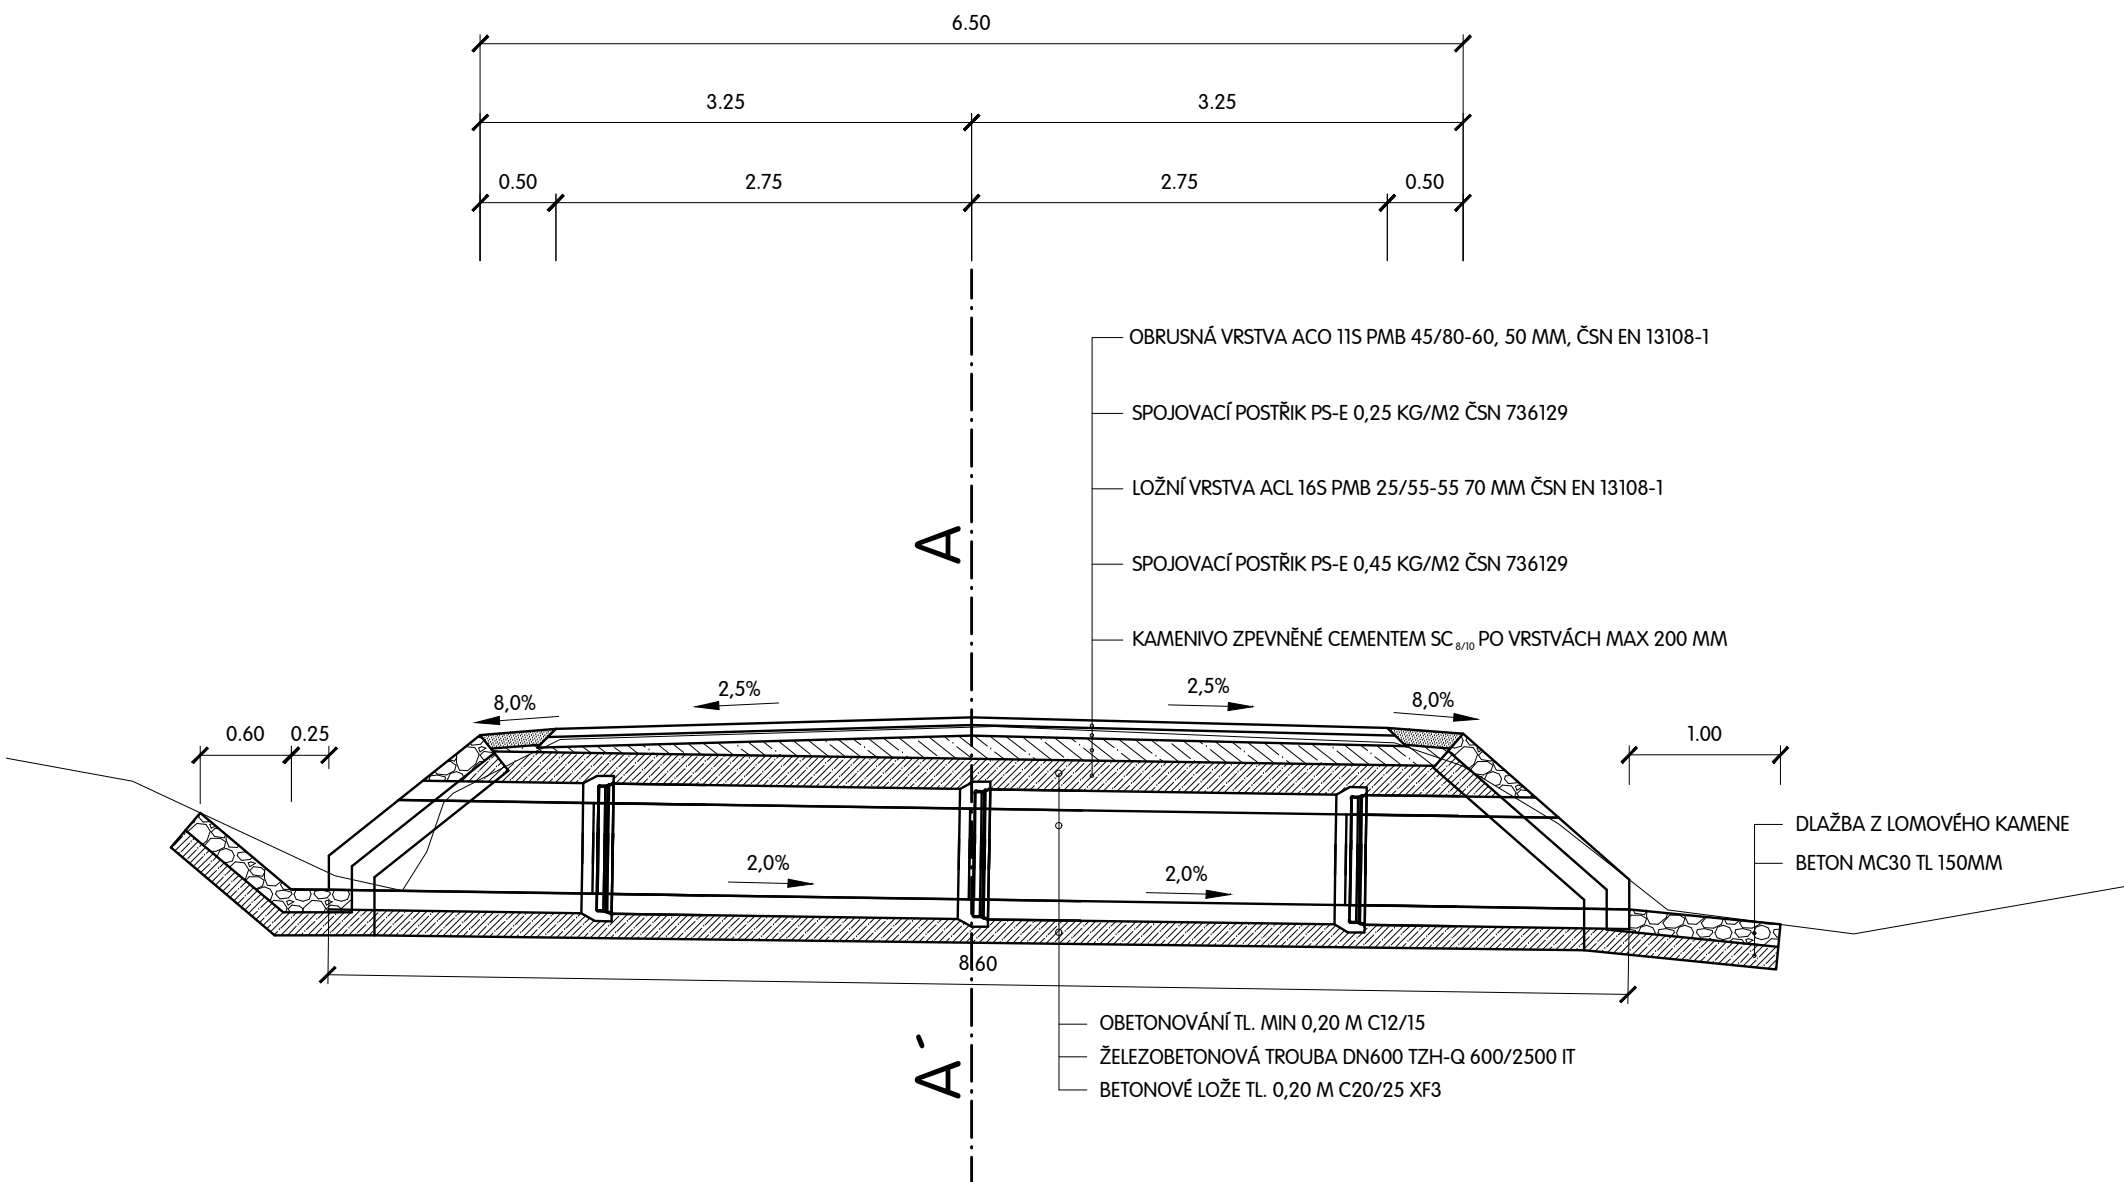



ŘEZ SILNICE V KM 0,391
VZOROVÝ PŘÍČNÝ PROFIL SILNICE II/186
ŘEZ B-B´

NK	JÍZDNÍ PRUH	JÍZDNÍ PRUH	NK
----	-------------	-------------	----

PŘÍČNÝ ŘEZ ULOŽENÍ POTRUBÍ
ŘEZ A-A´

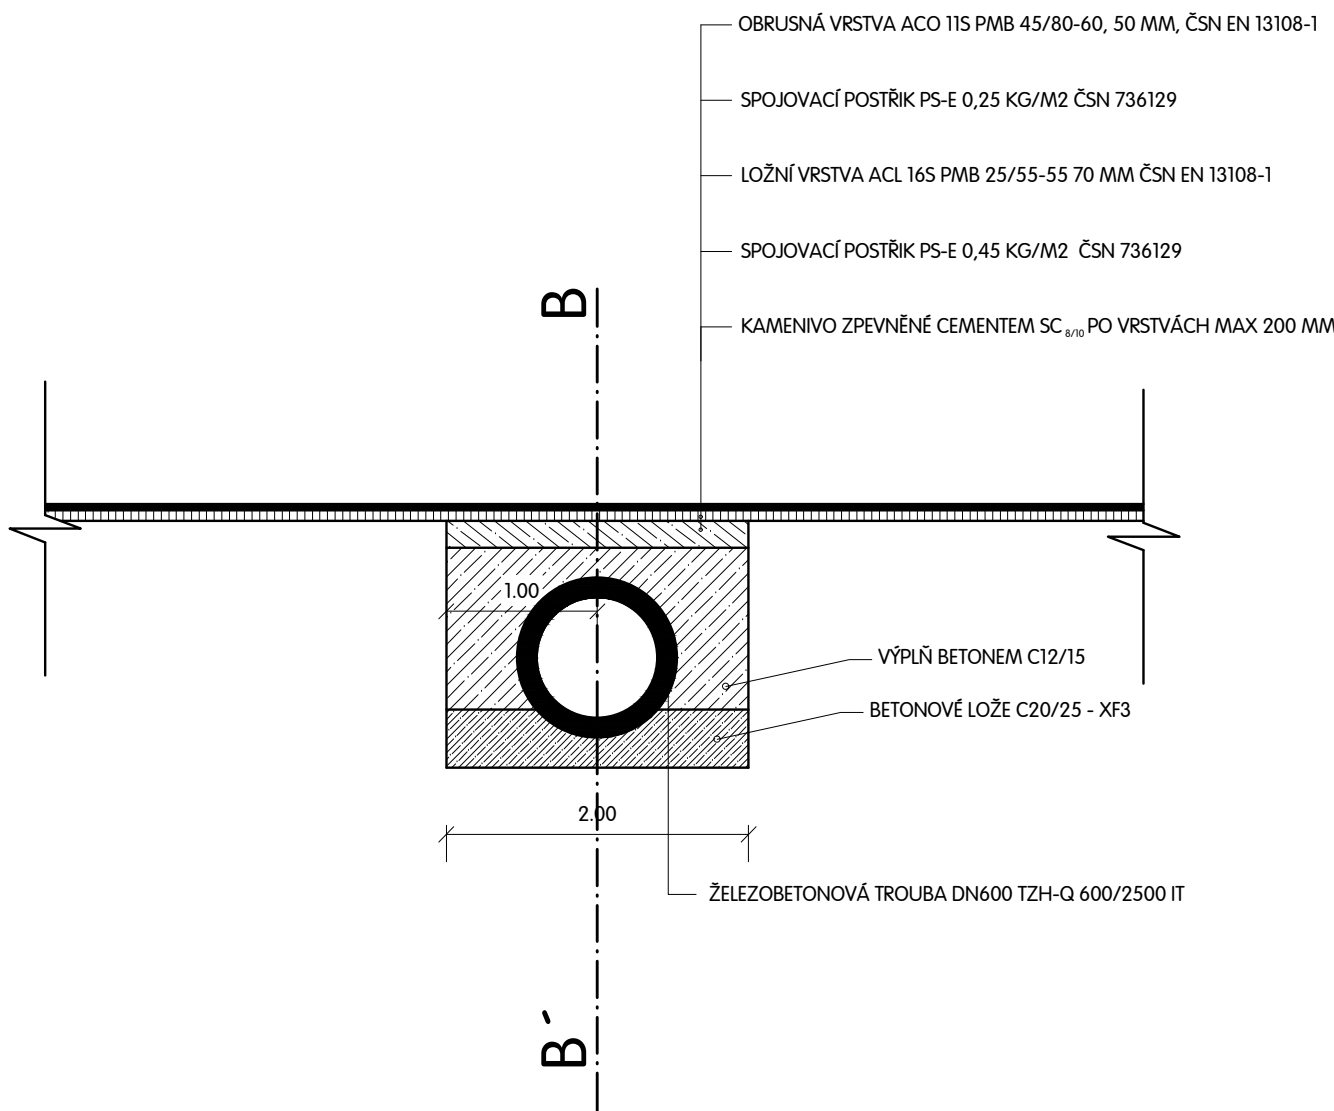

VED. PROJEKTANT	ZODP. PROJEKTANT	VYPRACOVAL	KRESLIL	 K PILE 939/II, KLATOVY 339 01 tel. 376315118 projekceds@projekceds.cz	
ING. TOMÁŠ MACÁN	ING. TOMÁŠ MACÁN	ING. TOMÁŠ MACÁN	ING. TOMÁŠ MACÁN		
KRAJ	PLZEŇSKÝ	KAT.ÚZEMÍ	DEFUROVY LAŽANY - JETEROVICE KVAŠNOVICE, OLŠANY U KVAŠNOVIC	FORMÁT	A4
OBJEDNATEL	SPRÁVA A ÚDRŽBA SILNIC PLZEŇSKÉHO KRAJE (SÚS PK)			DATUM	XI/17
AKCE	II/186 DEFUROVY LAŽANY - KŘ. III/18631			ÚČEL	PDPS
OBSAH			ČÍS. PŘÍLOHY	ČÍS. KOPIE	
OPRAVA PROPUSTKU V KM 0,391					

TATO DOKUMENTACE VČETNĚ VŠECH PŘÍLOH JE DUŠEVNÍM VLASTNICTVÍM FIRMY MACÁN PROJEKCE DS s.r.o.. OBJEDNATEL TĚTO DOKUMENTACE JE OPRAVNĚN JE VYUŽÍT K ÚČELUM VÝPRAJACÍM Z UZAVŘENÉ SMLOUVY
JINÉ OSOBY JAK PŘÁVNÍKÉ TAK FYZIKÉ NEJSOU BEZ PŘEDCHOZÍHO VÝSLOVNÉHO SOUHLASU OBJEDNATELE OPRAVNĚNÝ TUTO DOKUMENTACI ANI JEJÍ ČÁSTI VYUŽÍVAT, KOPÍROVAT NEBO ZPŘÍSTUPNIT JINÝM OSOBÁM