DOPRAVNÍ OPATŘENÍ PRO OZNAČENÍ OPRAVOVANÉHO ÚSEKU
POKLÁDKA BALENÝCH SMĚSÍ NA ODFREZOVANÝ POVRCH
EXTRAVILÁN

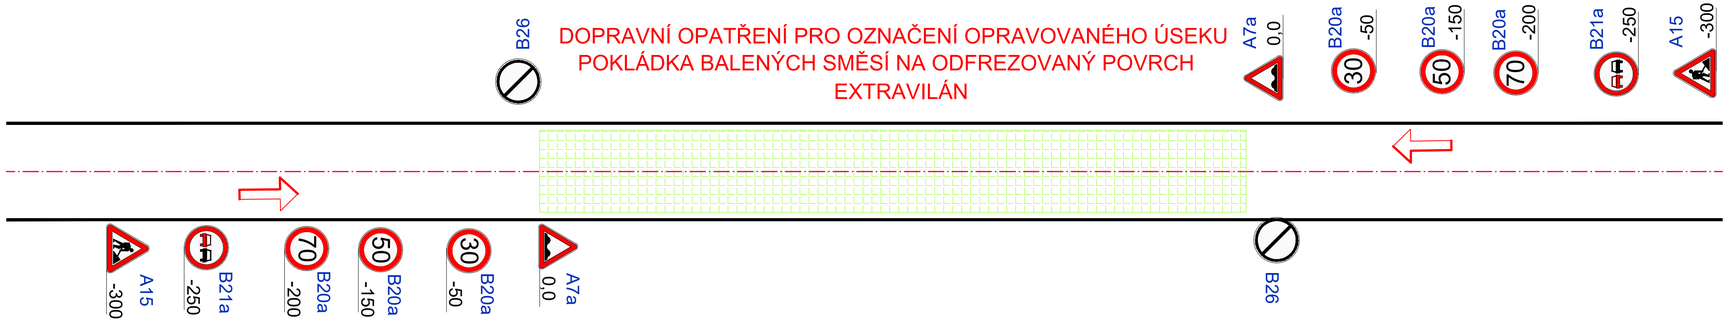

DOPRAVNÍ OPATŘENÍ PRO OPERATIVNÍ PRACOVNÍ MÍSTO

PROVOZ V ÚSEKU FRÉZOVÁNÍ A POKLÁDKY BALENÝCH SMĚSÍ
BUDE ŘÍZEN POVĚŘENÝMI PRACOVNÍKY (VÝSTRAŽNÉ HLÍDKY)
KTEŘÍ BUDOU PRO VZÁJEMNOU KOMUNIKACI SPOJENI VYSÍLAČKAMI

PROVEDENÍ ZNAČEK: RETROREFLEXNÍ

VELIKOST DOPRAVNÍCH ZNAČEK: ZÁKLADNÍ

VELIKOST ZNAČEK, BARVY A PROVEDENÍ MUSÍ ODPOVÍDAT ČSN 018020

OSAZENÍ ZNAČEK PROVÁDĚT DLE :

TP 65 - ZÁSADY PRO DOPRAVNÍ ZNAČENÍ NA PK
TP 66 - ZÁSADY PRO PŘECHODNÉ DOPRAVNÍ ZNAČENÍ NA PK

VED. PROJEKTANT	ZODP. PROJEKTANT	VYPRACOVAL	KRESLIL
ING. TOMÁŠ MACÁN	ING. TOMÁŠ MACÁN	ING. TOMÁŠ MACÁN	ING. TOMÁŠ MACÁN
KRAJ: PLZEŇSKÝ		KAT.ÚZEMÍ: DEFUROVY LAŽANY, JETENOVICE, KVAŠŇOVICE, OLŠANY U KVAŠŇOVIC	
OBJEDNATEL: SPRÁVA A ÚDRŽBA SILNIC PLZEŇSKÉHO KRAJE (SÚS PK)			
AKCE: II/186 DEFUROVY LAŽANY - KŘ. III/18631			
OBSAH: ZÁSADY ORGANIZACE VÝSTAVBY - DOPRAVNÍ OPATŘENÍ			

MACÁN PROJEKCE DS s.r.o.
K PILE 939/II, KLATOVY 339 01
tel. 376315118
projekceds@projekceds.cz

FORMÁT	A4
DATUM	XI/17
ÚČEL	PDPS
ČÍS.ZAKÁZKY	3317
MĚŘÍTKO	SCHEMA
ČÍS. PŘÍLOHY	ČÍS. KOPIE

TATO DOKUMENTACE VČETNĚ VŠECH PŘÍLOH JE DUŠEVNÍM VLASTNICTVÍM FIRMY MACÁN PROJEKCE DS s.r.o. OBJEDNATEL TÉTO DOKUMENTACE JE OPRÁVNĚN JI VYUŽÍT K ÚČELUM VYPLÝVAJÍCÍM Z UZAVŘENÉ SMLOUVY JINÉ OSOBY JAK PRÁVNICKÉ TAK FYZICKÉ NEJSOU BEZ PŘEDCHOZÍHO VÝSLOVNÉHO SOUHLASU OBJEDNATELE OPRÁVNĚNY TUTO DOKUMENTACI ANI JEJÍ ČÁSTI VYUŽÍVAT , KOPÍROVAT NEBO ZPŘÍSTUPNIT JINÝM OSOBÁM