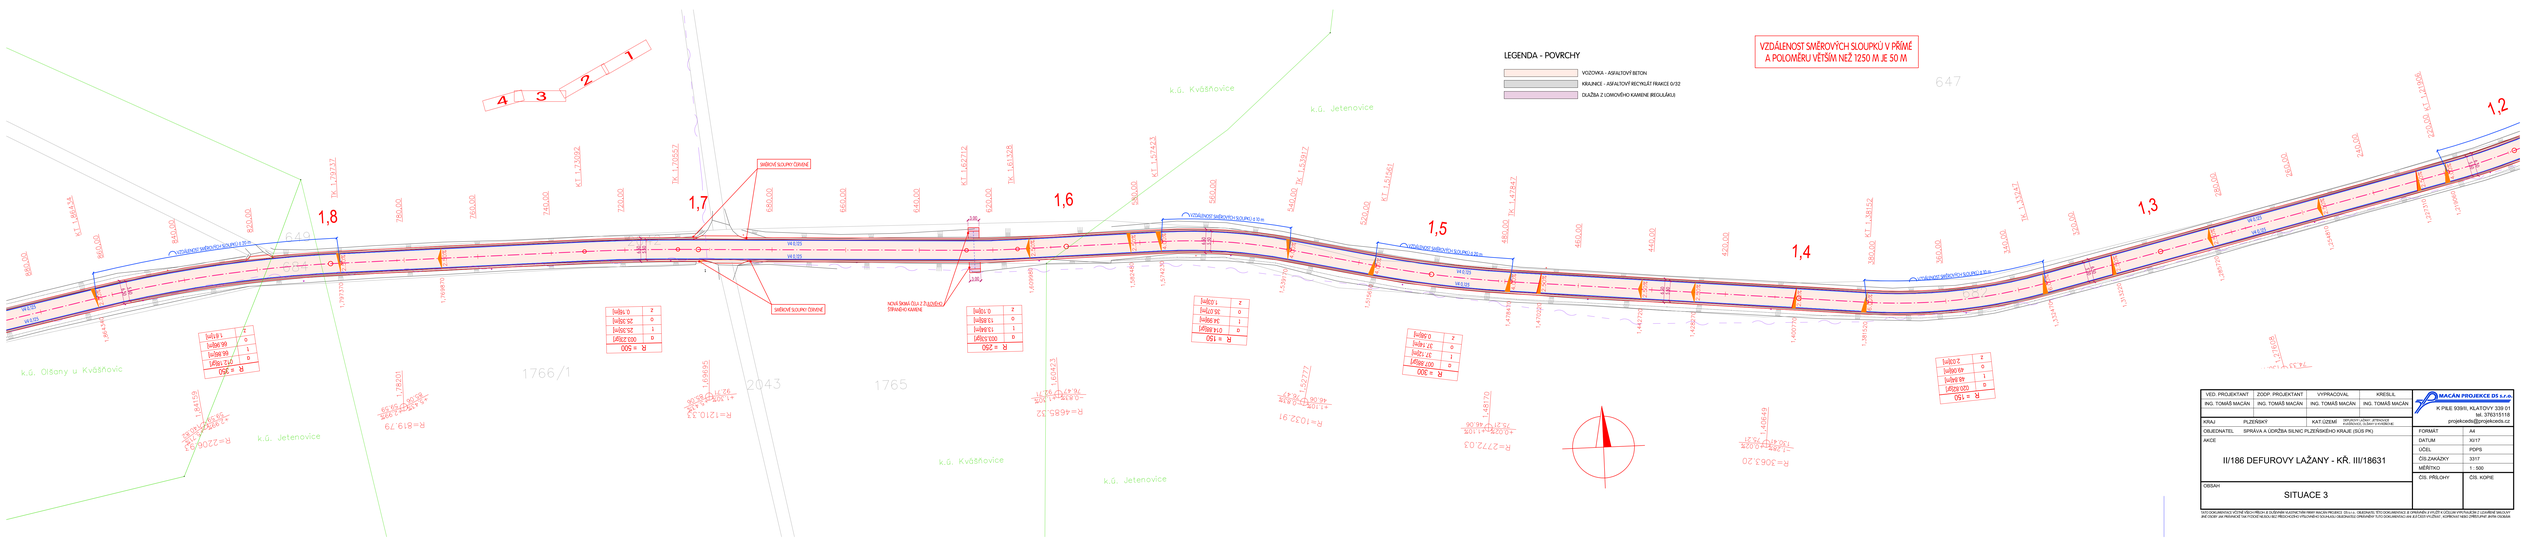

VED. PROJEKTANT	ZODP. PROJEKTANT	VYPRACOVAL	KRESLIL
ING. TOMÁŠ MAČAN	ING. TOMÁŠ MAČAN	ING. TOMÁŠ MAČAN	ING. TOMÁŠ MAČAN

MAČAN PROJEKCE DS s.r.o.
K PILE 938/II, KLATOVY 339 01
tel. 376315116
projekce@projekceds.cz

KRAJ	KAT.ÚZEMÍ	SPRÁVCI OBJEKTŮ (POPŘÍPADĚ JINÍ DOTČENÍ ORGÁNOVÉ)
PLZEŇSKÝ		

OBJEDNATEL: SPRÁVA A UDRŽBA SILNIC PLZEŇSKÉHO KRAJE (SUS PK)

AKCE:

II/186 DEFUROVY LAŽANY - KŘ. III/18631

OBSAH:

SITUACE 3

FORMÁT	A4
DATUM	XI/17
ÚČEL	PDPS
ČÍS.ZAKÁZKY	3317
MĚŘÍTKO	1 : 500
ČÍS. PŘÍLOHY	ČÍS. KOPIE

TATO DOKUMENTACE VČETNĚ VŠECH PŘÍLOH JE CHRÁNĚNA AUTORSKÝM PRÁVEM (AUTORSKÝ ZÁKON PŘEDPIS Č. 121/2000 SB.). DOKUMENTACE NEBO JAKÉKOLIV JEJÍ ČÁSTI NESMÍ BÝT BEZ PŘEDCHOZÍHO SOUHLASU AUTORA ZPŘÍSTUPNĚNY TŘETÍM OSOBÁM, ANI JINAK ZNEUŽITY. PORUŠENÍ TOHOTO USTANOVENÍ SE POSTIHUJE PODLE ZÁKONA.