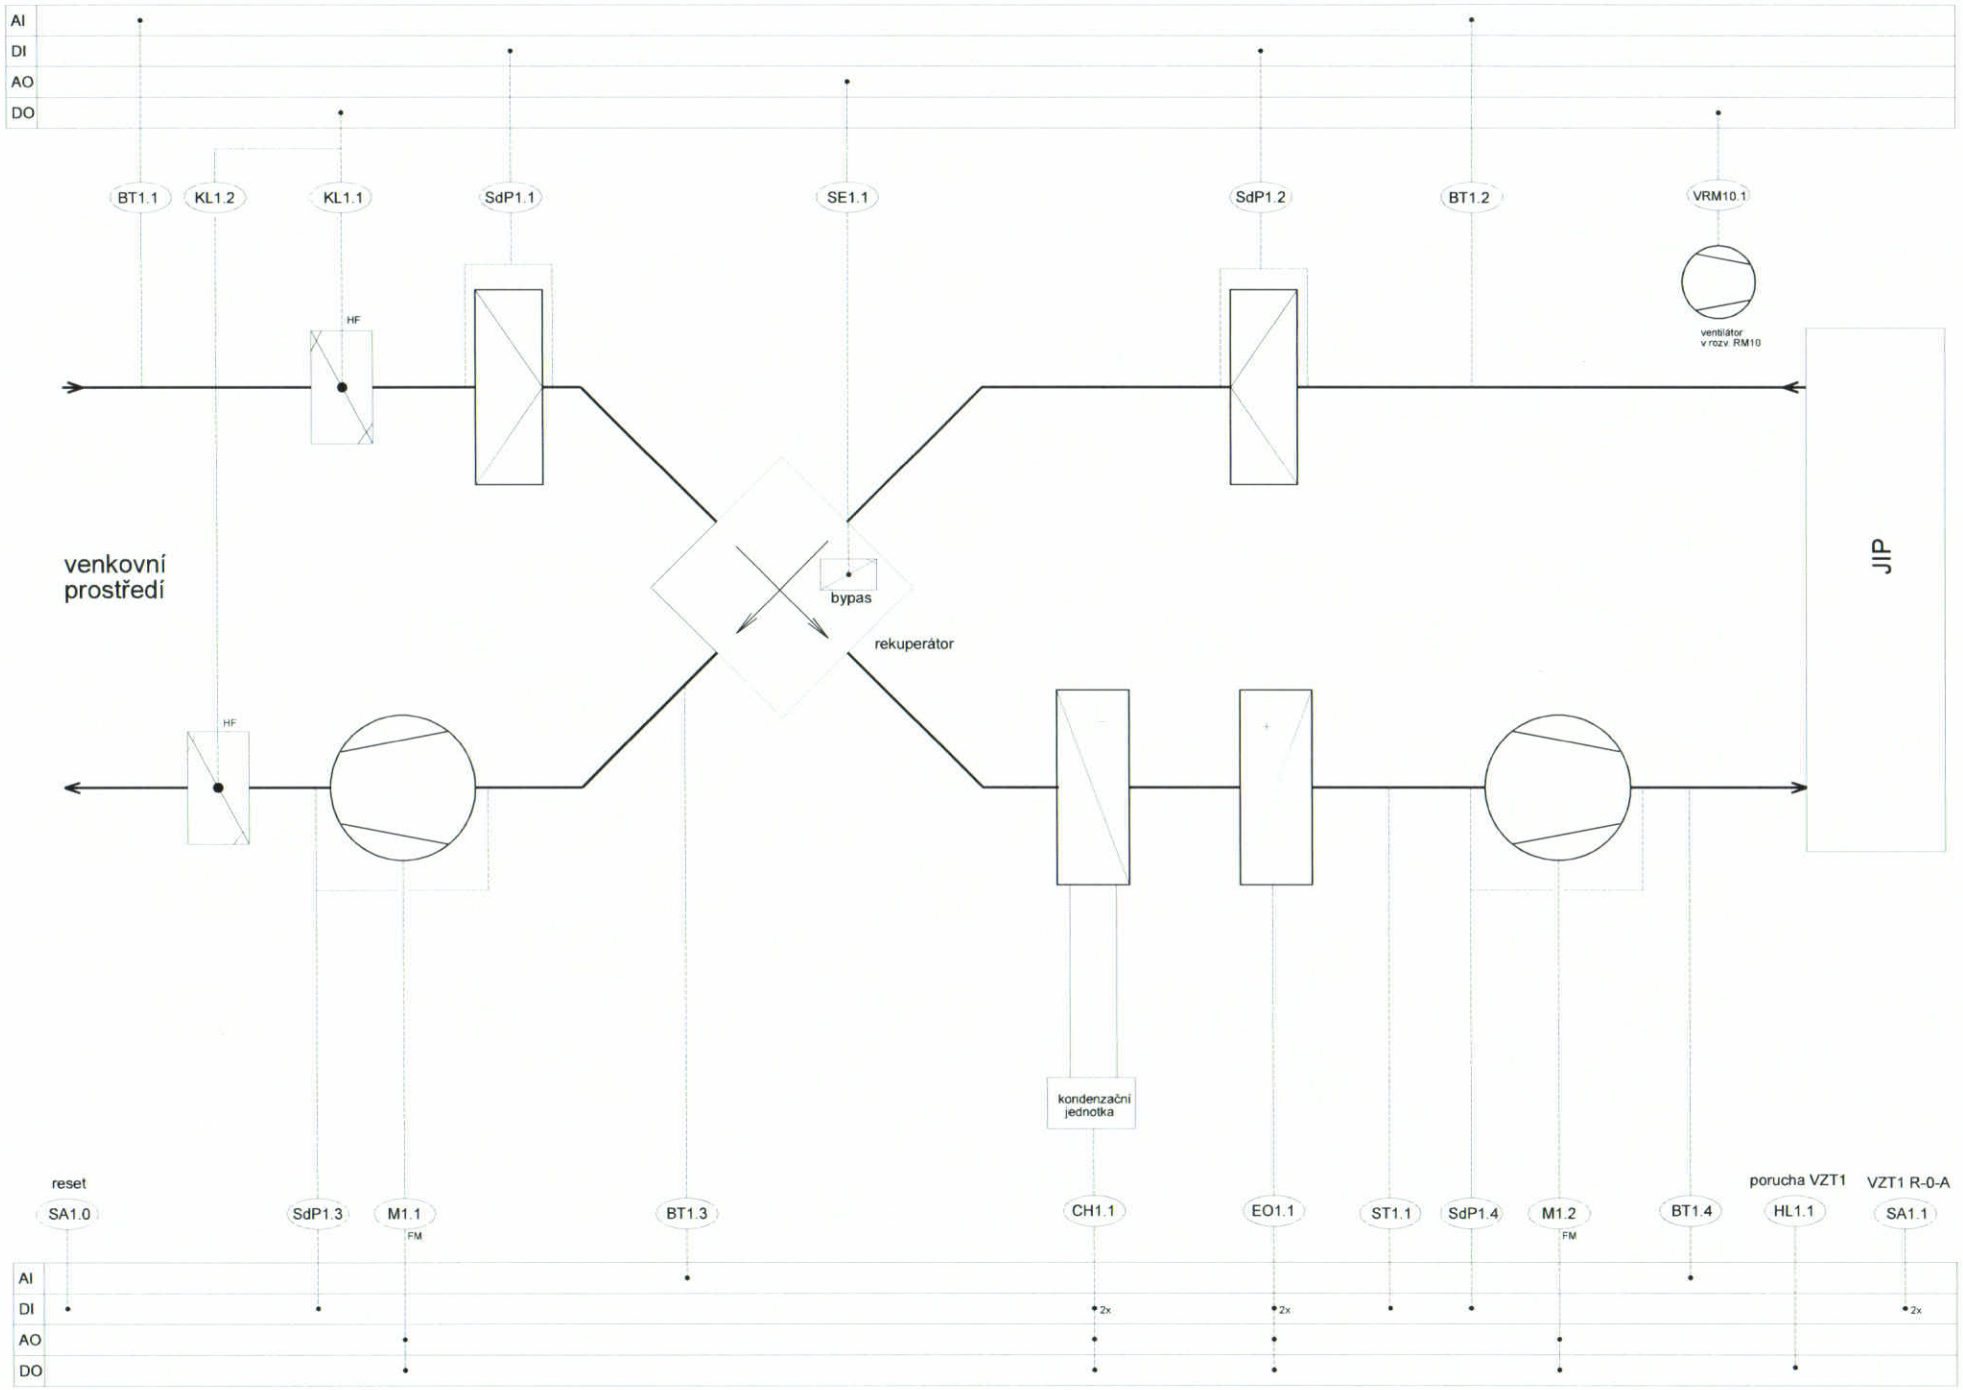

Ing. Zdeněk ŠTENGL	Projektant: Ing. Zdeněk ŠTENGL	Datum: 03/2019	Název výkresu: Funkční schéma VZT6	Akce: Nemocnice Rokycany - JIP	Měřítko: -	Archiv.číslo: 955-ST1	Číslo výkresu: 1