KOORDINAČNÍ SITUACE - DÍL 4
JIŽNÍ VĚTEV M 1:1000

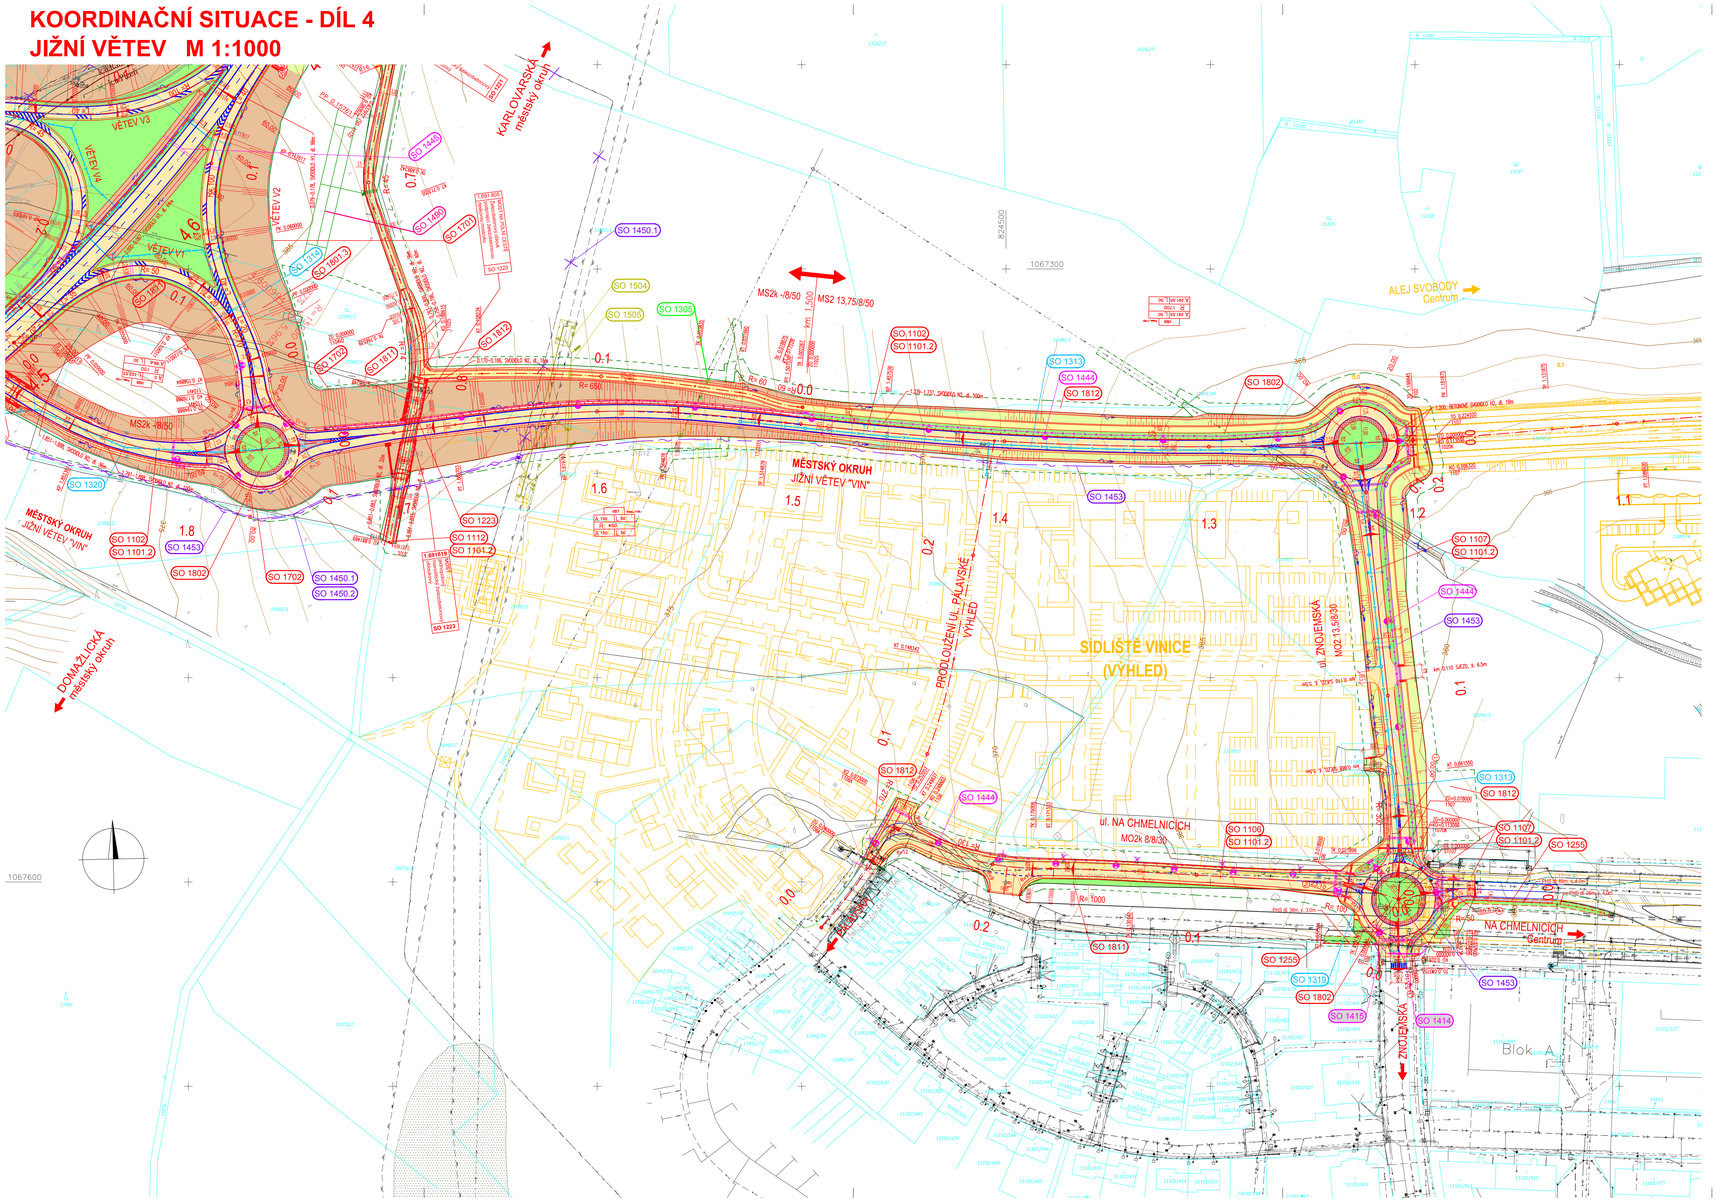

SEZNAM OBJEKTŮ :

SO 1001 Připravné práce km 2,5-5,8
SO 1001.1 Připravné práce km 2,5-5,8 - část OK
SO 1002 Připravné práce jižní větev
SO 1003 Demolice - 2 chatky na p.č. 775/2 k.ú.Radčice (SÚS)
SO 1003.1 Demolice - 2 chatky na p.č. 775/2 k.ú.Radčice (MMP)
SO 1004 Demolice - chatka na p.č.776 k.ú.Radčice
SO 1005 Demolice - stáje na p.č.779/14; 782/6 k.ú.Radčice
SO 1006 Demolice - budova na p.č. 781 k.ú.Radčice
SO 1007 Demolice - budova na p.č. 788/1 k.ú.Radčice
SO 1008 Demolice - budovy na p.č.786 k.ú.Radčice
SO 1009 Zrušení zakrytého vodního náhonu
SO 1101 Městský okruh km 2,5-5,8
SO 1101.1 Městský okruh km 2,5-5,8, dopr. značení pro OK
SO 1101.2 Dopravní značení objektů ve správě města Plzeň
SO 1101.3 Dopravní značení objektů ve správě SÚSPK
SO 1102 Městský okruh - jižní větev
SO 1103.1 MÚK Chebská
SO 1103.2 MÚK Chebská - chodník
SO 1104 MUK Sylván
SO 1105.1 Okružní křižovatka v km 5,8
SO 1105.2 Okružní křižovatka v km 5,8
SO 1105.3 Okružní křižovatka v km 5,8 - SÚS
SO 1106 Ulice Na Chmelnicích
SO 1107 Ulice Znojemská
SO 1108 Přijezd k HZS
SO 1109 Přeložka sil.III/18050
SO 1110 Propojení sil.III/18050 - MÚK Sylván
SO 1111 Pěší a cykl. stezka km 4,7 vlevo
SO 1112 Pěší a cykl. stezka km 4,5-5,3 vpravo
SO 1113 Pěší a cykl. stezka km 5,3-5,5 vpravo
SO 1114 Pěší a cykl. stezka km 5,5-KÚ vpravo
SO 1115 Úprava komunikací používaných pro stavbu
SO 1121.1 Úprava polních cest pod SO 1202
SO 1121.2 Úprava polních cest pod SO 1202
SO 1122 Přístup k sedimentačním nádržím
SO 1123.1 Přístupová komunikace v km 3,930
SO 1123.2 Přístupová komunikace v km 3,930 - pěší
SO 1124 Provizorní komunikace ul. Karlovarská
SO 1125 Staveništní komunikace
SO 1125.1 Provizorní komunikace a most přes Mži
SO 1131 DIO
SO 1131.1 DIO, část OK
SO 1201 Most v km 2,574
SO 1202 Estakáda přes inund. území řeky Mže, km 2,723 - 3,939
SO 1220 Biokoridor v km 4,322
SO 1221 Biokoridor v km 4,720
SO 1222 Most na polní cestě v km 5,233
SO 1223 Most na polní cestě přes Jižní větev "VIN"
SO 1224 Most na Jižní větvi "VIN" v km 4,466
SO 1225 Biokoridor přes větev "L"
SO 1251 PHS v km 2,680 - 2,720 MO vpravo
SO 1252 PHS v km 3,940 - 4,240 MO vlevo
SO 1253 PHS v km 0,220-0,550 větev „L" vlevo
SO 1256 PHS v ul. Na Chmelnicích a Znojemská
SO 1260 Opěrná zeď v km 0,072 větve "K"
SO 1301 Přeložka vodovodu DN 150 v km 2,743
SO 1302 Přeložka vodovodu DN 100 v km 4,470 - 4,820
SO 1303 Přeložka vodovodu DN 600 (zásob. řad) v km 5,668
SO 1304 Přeložka vodovodu DN 600(výtlak) v km 5,804
SO 1305 Přeložka vodovodu DN 700 v komunikaci již.vět. "VIN" km 1,554
SO 1307 Přeložka vodovodu DN 600 na křižovatce u hasičů
SO 1308 Přeložka vodovodu DN 100 na křižovatce u hasičů
SO 1309 Přeložka výtlaku splaškové kanalizace od HZS
SO 1310 Odvodnění komunikace km 2,575 - 2,725
SO 1311 Odvodnění komunikace km 3,945 - 4,015
SO 1312 Odvodnění komunikace km 4,015 - okružní křižovatka
SO 1313 Odvodnění komunikace již. větev "VIN" a Znojemská
SO 1314 Odvodnění komunikace větev S3
SO 1315 Dešťová kanalizace km 3,860 - 4,000
SO 1316 Odvodnění okružní křižovatky
SO 1317 Odvodnění okružní křižovatky do Studentské
SO 1318 Rekonstrukce dešťové kanalizace
SO 1319 Ulice Na Chmelnicích, osazení uličních vpustí
SO 1320 Odvodnění komunikace již. větev "VIN" - západní úsek
SO 1321 Odvodnění komunikace větev S4
SO 1322 Vedlejší stoka v km 5,520
SO 1325 Podchycení stávající kanalizace
SO 1328 Odvodnění komunikace km 2,500 - 2,550 (prodloužení kanalizace z 1.etapy)
Pozn.: Kanalizace na estakádě je součástí mostu.
SO 1329 Zrušení stávající kanalizace
SO 1330 Sedimentační nádrž v km 3,431
SO 1332 Sedimentační nádrž v km 4,000
SO 1350 Odtok z sedimentační nádrže SO 1330
SO 1351 Přeložka odpadu z rybníka v km 2,992
SO 1381 Úpravy meliorací
SO 1441 Veřejné osvětlení Karlovarská - Studentská km 5,8
SO 1442 Veřejné osvětlení Klimická km 2,5-2,8
SO 1443 Veřejné osvětlení autobusových zastávek Radčice
SO 1444 Veřejné osvětlení části ul. Na Chmelnicích - jižní větev, křižovatka Vinice
SO 1445 Veřejné osvětlení křižovatky km 4,5-4,6 odbočka na Vinice
SO 1446 Přeložka vrchního vedení VO v ul. V Radčicích na km 3,9 MO
SO 1450.1 Přeložení vedení UPC ČR, a.s.
SO 1450.2 Přeložka trasy HDPE SIT Plzně
SO 1451 Úprava uložení 21 HDPE u kruhového objezdu
SO 1452 Úprava vedení optických trubek Českých radiokomunikací, a.s.
SO 1453 Nové trubky HDPE SIT města Plzně
SO 1490 Přeložka AU SKAO Plzeň
SO 1501 Odstranění VTL plynovodu DN 200 v km 2,685-2,925
SO 1502 Přeložka VTL plynovodu DN 200 v km 5,02
SO 1503 Odstranění VTL plynovodu DN 200 v km 5,025
SO 1504 Odstranění VTL plynovodu DN 200 v km 1,605 SO 1102
SO 1505 Přeložka VTL plynovodu DN 200 v km 1,610 SO 1102
SO 1506 Přeložka STL plynovodu PE 225 v křižovatce SO 1105
SO 1701 Oplocení km 2,5-5,8
SO 1702 Oplocení jižní větev
SO 1703 Přístřešky AZ
SO 1801.1 Vegetační úpravy Městský okruh - část OK
SO 1801.2 Vegetační úpravy Městský okruh - část OK - město Plzeň
SO 1801.3 Vegetační úpravy Městský okruh
SO 1802 Vegetační úpravy Jižní větev
SO 1803 Vegetační úpravy biomost SO 1220
SO 1804 Vegetační úpravy biomost SO 1221
SO 1811 Rekultivace opuštěných úseků stáv. komunikací
SO 1812 Rekultivace dočasného záboru
SO 1812.1 Rekultivace dočasného záboru - část OK ŘSD

OBJEKTY NEJSOU SOUČÁSTÍ PDPS:

SO 1401 Přeložka vedení 2x110kV (V1201/1202)
SO 1402 Přeložka vedení 2x110kV (V1210/1213)
SO 1411 Přeložka vedení 22 kV Husovo-KZ PS
SO 1412 Přeložka venkovních vedení 22 kV Skvrňany-zahrádky a Zámeček
SO 1413 Přeložka vedení 22 kV Sylván
SO 1414 Přeložka vedení 22 kV - VN v ulici Na Chmelnicích
SO 1415 Přeložka kabelu NN Sylván - Znojemská ulice, přípojka pro objekt Telecomu
SO 1416 Přeložka kabelu 22kV - VN kruhový objezd Studentská
SO 1417 Úprava vzdušného vedení 22kV Křimice - Sylván
SO 1418 Přeložka NN Radčice
SO 1419 Přeložka elektropřípojky pro parcelu č. 777/6 v Radčicích
SO 1454 Přeložení vedení TELEFÓNICA 02, a.s. k hasičské zbrojnici
SO 1456 Přeložení kabelu TELEFÓNICA 02 a.s.

LEGENDA

MO Křimická – Karlovarská – dvoupruh
související investice – výhled
MO výhled – čtyřpruh
DP101 A3 sondy archivní
SO1102 sondy podrobného a doplň. IGP

LEGENDA ZÁBORU

Trvalý zábor
Dočasný zábor nad 1 rok
Dočasný zábor do 1 roku

LEGENDA MAPY KN

k.ú.Plzeň — číslo a hranice parcely KN
hranice katastr. území dle KN

LEGENDA PLOCH

vozovka
výkop
násyp
dlažba/pojížděná dlažba
zelené plochy
cyklistická stezka, chodník/chodníkový přejezd
frézování vozovky
demolice
staveništní komunikace
posyp štěrkodrtí

LEGENDA SÍTÍ

stávající sítě / navrhované sítě

vodovod
kanalizace
plynovod VTL
plynovod STL
plynovod NTL
vedení VN
vedení NN
veřejné osvětlení
kabely sdělovací
meliorace
přeložka sděl. kabelů
úpravy meliorací
AU SKAO Plzeň
ochranná pásma nadzem. inž. sítí

OCHRANNÁ PÁSMA

silnice I.třídy — 50m od osy vozovky
silnice II.třídy — 15m od osy vozovky
městská komunikace I.tř. — 50m od osy vozovky
městská komunikace II.tř. — 15m od osy vozovky
kanalizační stoky — 3m od okrajů stoky
vodovod — 2m od okraje potrubí
plynovod do DN200 — 4m od osy potrubí
venkovní vedení do 220kV (VVN) — 15m od krajního vodiče
venkovní vedení do 110kV (VN) — 12m od krajního vodiče
venkovní vedení do 35kV (VN) — 7m od krajního vodiče
kabelové vedení — 1m od krajního vodiče

Stávající inž. sítě jsou zakresleny z grafických podkladů správců a jejich poloha je informativní.
Před zahájením stavby musí příslušný správce sítě vytýčit.

KLAD LISTŮ:

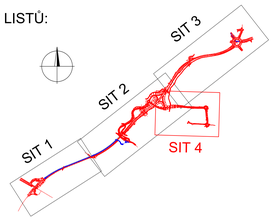

ČÁST A2

Souřadnicový systém S-JTSK, Výškový systém Bpv

Hlavní inženýr projektu: Ing. Dominika URBANOVÁ, Číslo zakázky: 18 240 2	Objednatel PD: Společnost PGP/VALBEK — MO Křimická; SPOLEČNOST: PRAGOPROJEKT	SPOLEČNOST: Valbek, Vořechovská 3027/1, 460 01 Liberec

PRAGOPROJEKT, a.s., K Ryšánce 1668/16, 147 54 Praha 4, IČ: 45273387, www.pragoprojekt.cz, datová schránka: 4kfr54
Zpracovatelský útvar: Ateliér Plzeň – K Ryšánce 1668/16, 147 54 Praha 4, Tel.: 226 096 111, E-mail: mail@pragoprojekt.cz

Vedoucí projektu: Ing. Petr MAREK, podpis:	Zodpovědný projektant: Ing. Dominika URBANOVÁ, podpis:	Ředitel ateliéru Praha II: Ing. Jan ZAPLETAL	Zhotovitel: PRAGOPROJEKT
Technický kontrolor: Ing. Zbyněk KARÁSEK, podpis:			

Kraj: PLZEŇSKÝ		Čís. zakázky:	18 240 2
Místo stavby: PLZEŇ		Čís. akce:	04 473
Objednatel: ODBOR INVESTIC MAGISTRÁTU MĚSTA PLZNĚ		Datum:	03.2019
Akce: MĚSTSKÝ OKRUH, ÚSEK KŘIMICKÁ (CHEBSKÁ) - KARLOVARSKÁ V PLZNI		Formát:	12xA4
		Měřítko:	1:1000
Část: KOORDINAČNÍ SITUACE		Stupeň: PDPS	Soupisový:
Příloha: KOORDINAČNÍ SITUACE - DÍL 4, JIŽNÍ VĚTEV		Čís. přílohy:	A2.4