



VZOROVÉ ŘEŠENÍ PROPUSTKU DN400

PŮDORYS

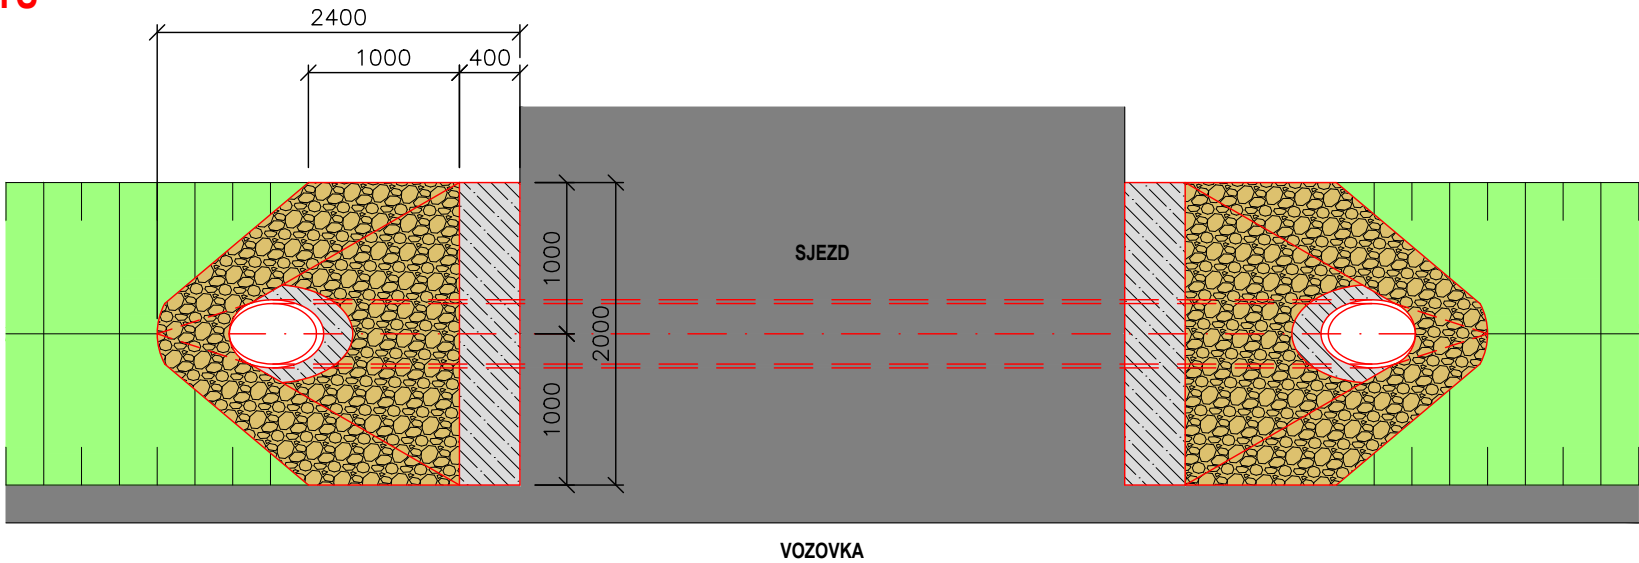

PODÉLNÝ ŘEZ PROPUSTKEM

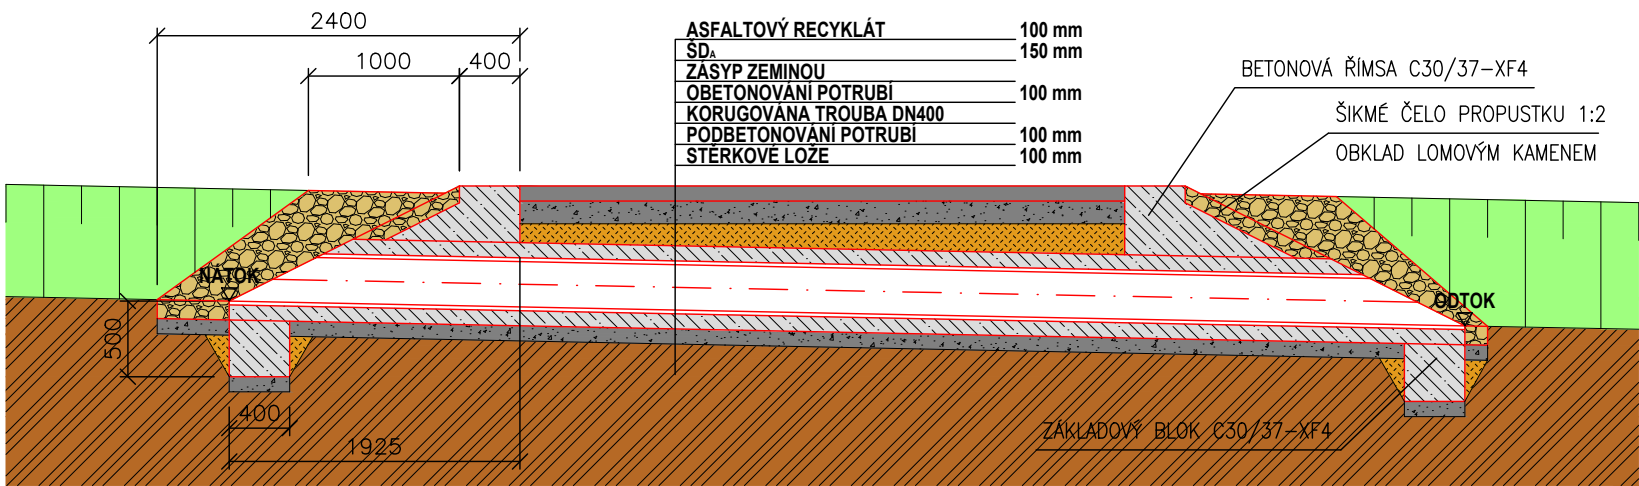


VZOROVÉ FOTO PROPUSTKU




VZOROVÁ KONSTRUKČNÍ SKLADBA VOZOVKY

<b>S</b> OPRAVA VOZOVKY - ÚSEK I A ÚSEK II (105 TNV/24h)		
ACO 11 + (50/70)	50 mm	ČSN 73 6121
PS (SPOJOVACÍ POSTŘIK)	0,3kg/m2	ČSN 73 2129
ACL 16 + (50/70)	50 mm	ČSN 73 6121
IP (INFILTRACNÍ POSTŘIK)	0,6kg/m2	ČSN 73 2129
RS 0/63 CA	180 mm	TP208
ODFREZOVÁNÍ STÁVAJÍCÍCH AC VRSTEV	-50mm	
STÁVAJÍCÍ KONSTRUKCE		
CELKEM	+50mm	

VZOROVÝ PŘÍČNÝ ŘEZ VOZOVKOU - SILNICE II/201

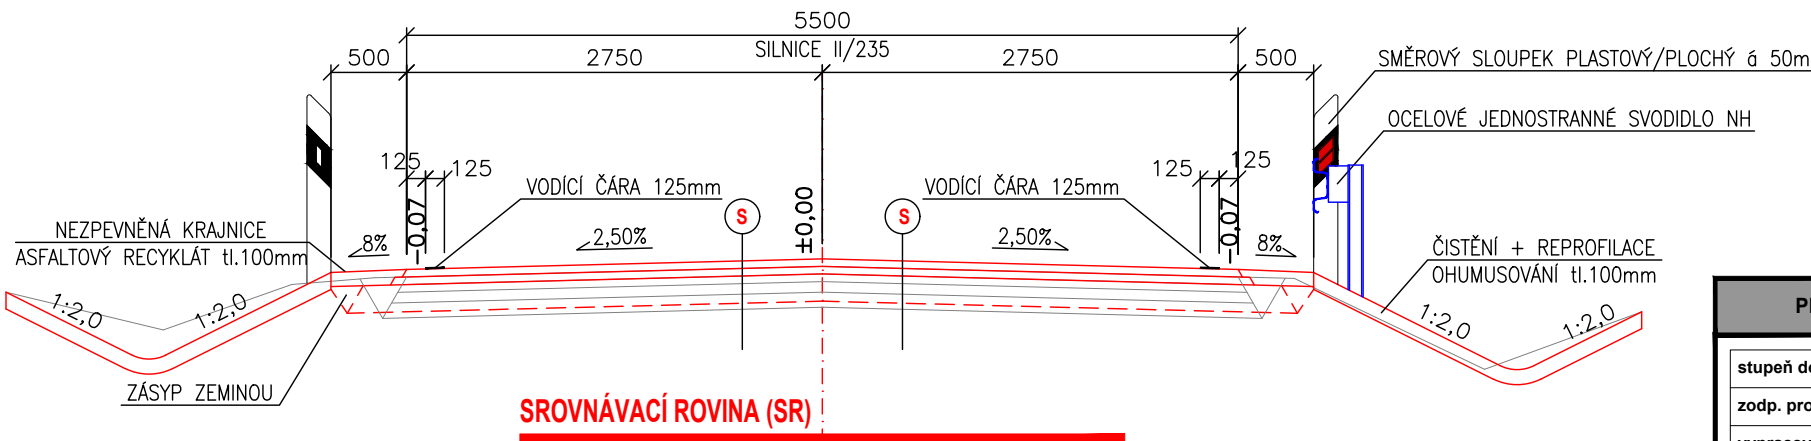

PK dopravní s.r.o., Lidická 811, 438 01 Žatec, IČ:04166205, DIČ: CZ04166205, email: info@pkdopravni.cz			
stupeň dokumentace:		RDS	
zodp. projektant:		PETR KOUBÍK	
vypracoval:		MICHAL ČÍŽEK	
investor:		SÚS PLZEŇSKÉHO KRAJE	
název projektu:		II/235 Drahoňův Újezd-Terešov, extravilán	
stavební objekt:		C. STAVEBNÍ ČÁST	
předmět výkresu:		VZOROVÉ VÝKRESY	
		formát:	2x A4
		datum:	04/2019
		měřítko	1:50
		č.výkresu:	č.paré:
		C.2	