NOVÁ BETONOVÁ TRANSF. STANICE MARBETON KN1720 do 400kVA

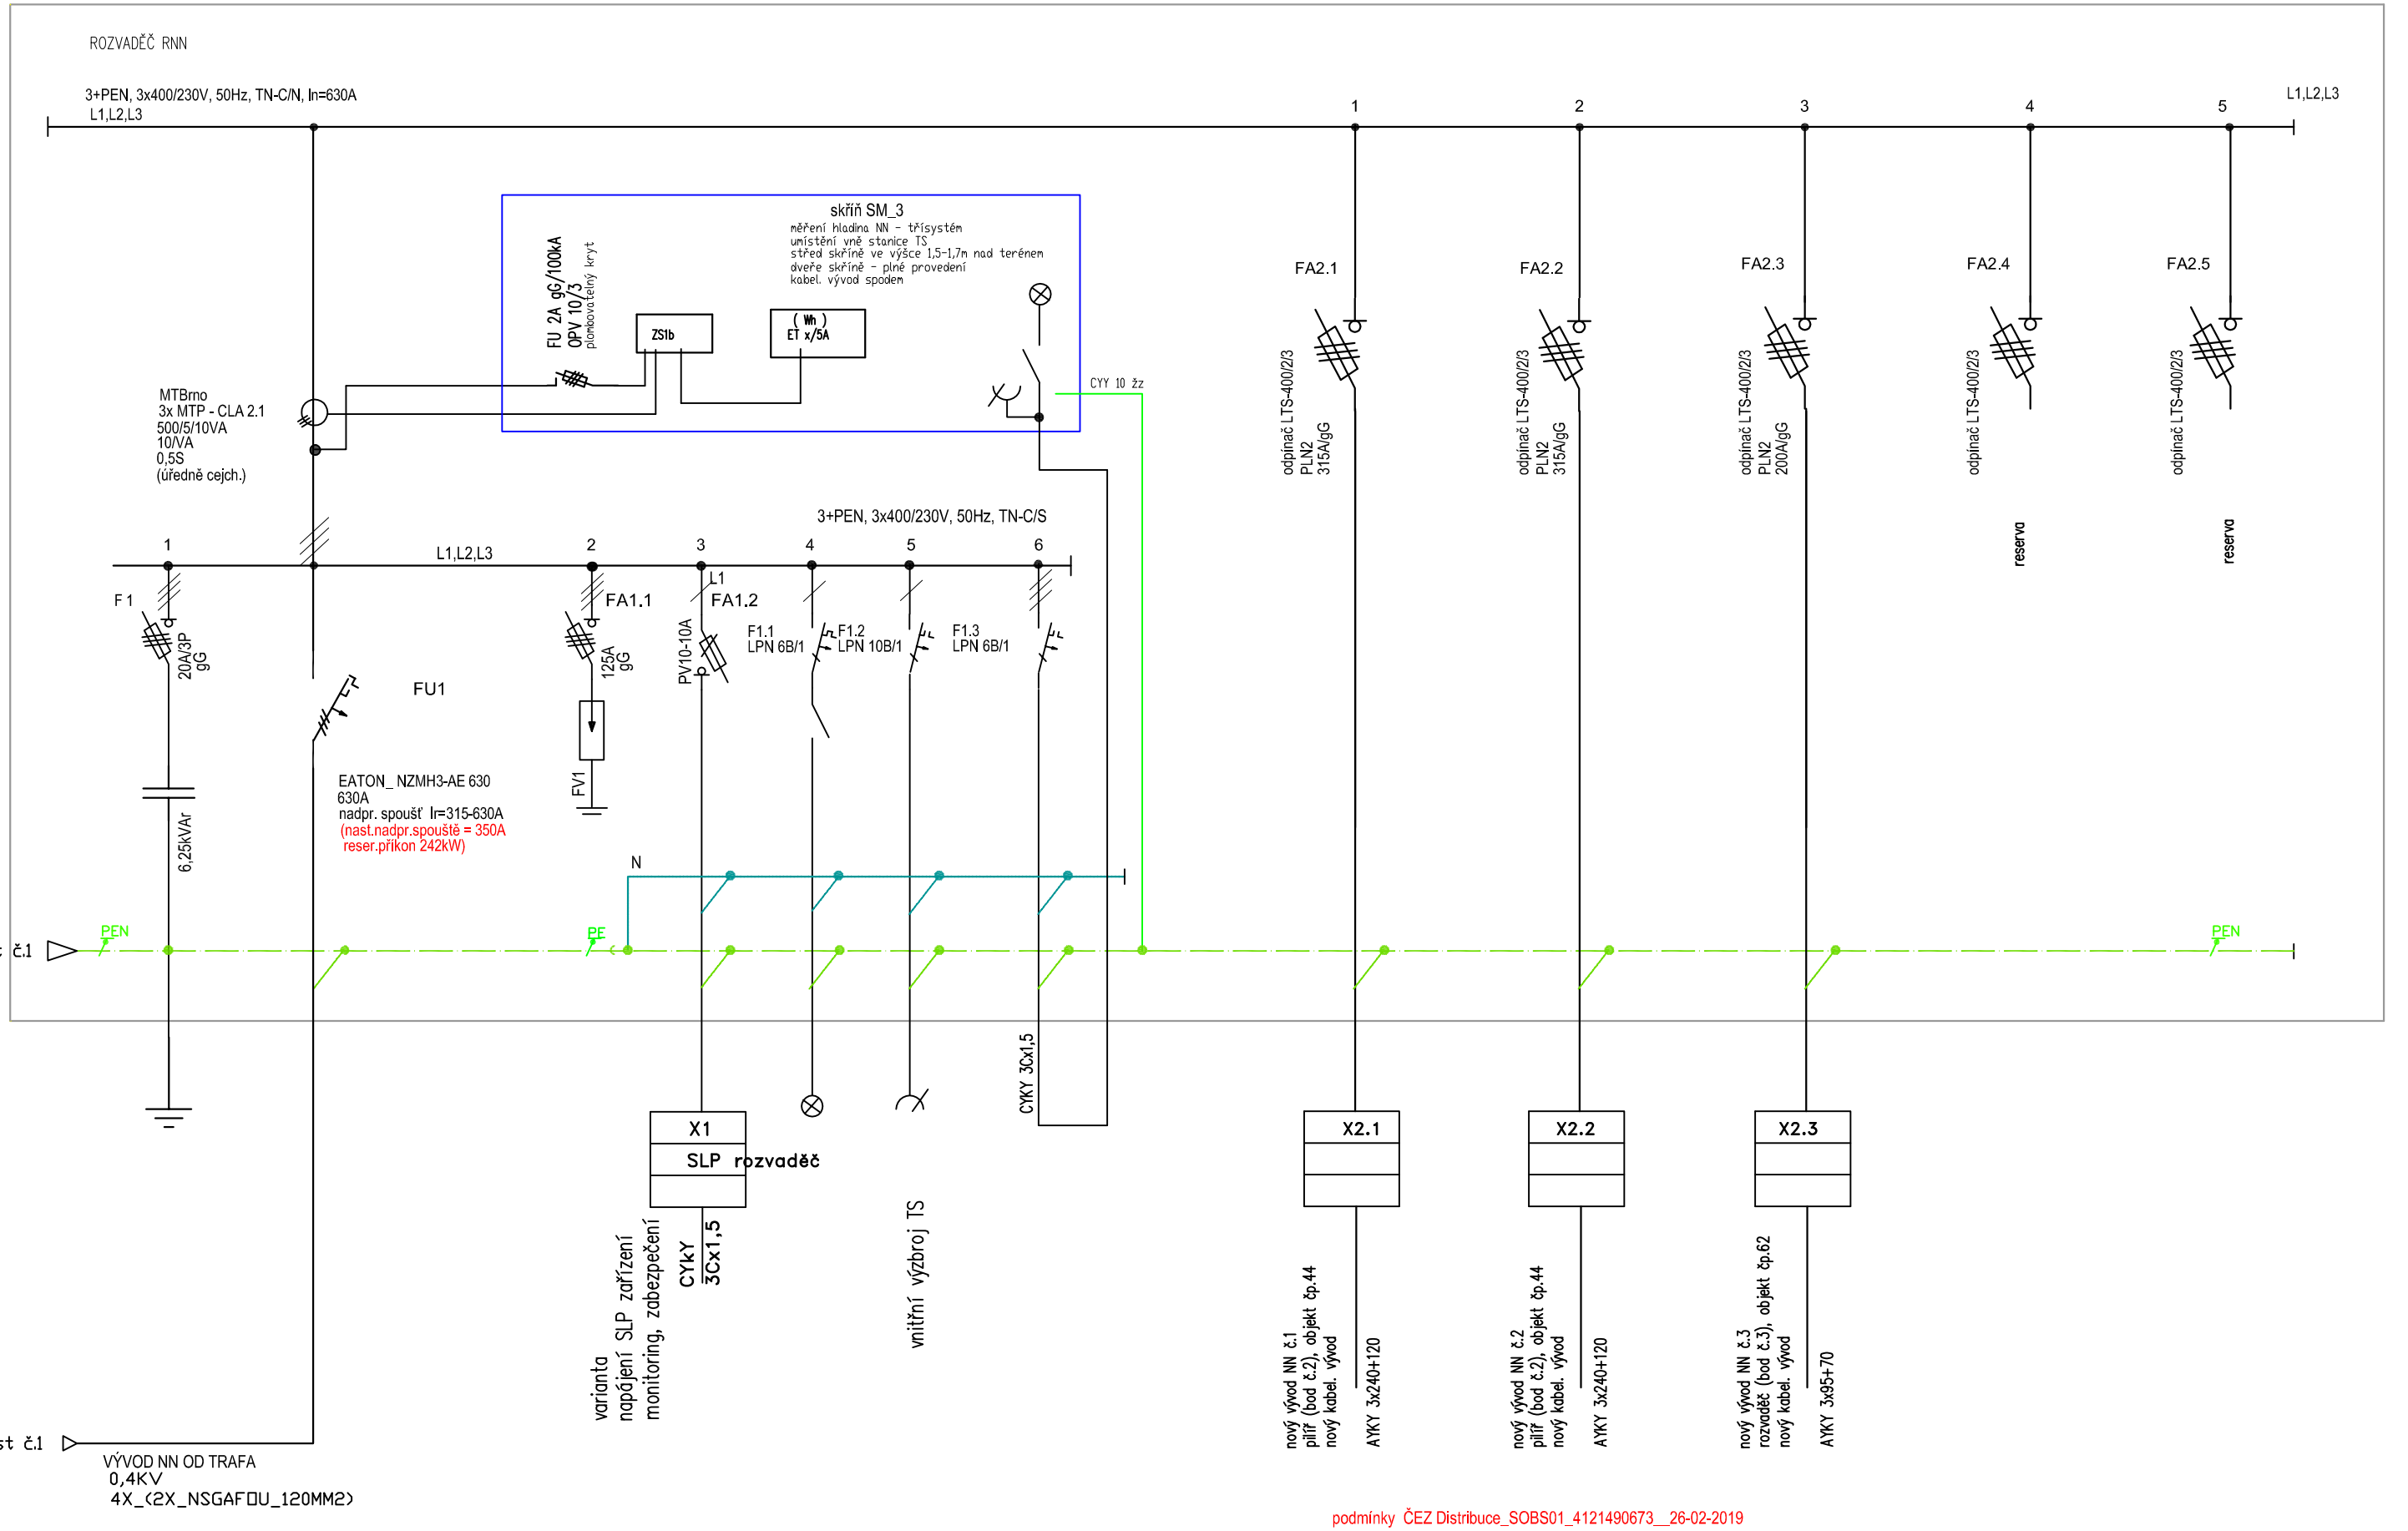

podmínky ČEZ Distribuce_SOBS01_4121490673__26-02-2019

				Datum	10-2018	Název stavby		č.zak.	
				Kres.	Ing R. Bouška	KIOSKOVÁ TRAFOSTANICE 22/0,4KV DOZP BYSTŘICE NAD ÚHLAVOU			
				Proj.	Ing R. Bouška				
Změna		Datum	Název	Kontr.		Pův.výkres:	Náhr.:		

Projektant	Název výkresu	Investor			
SET PROJEKT spol. s.r.o. tel. 608 331 315 kancelar@setprojekt.cz	SCHEMA TRAFOSTANICE 22/0,4kV KN 1720/400kVA	Plzeňský kraj		č.zak. –	
		Provozní soubor	Stupeň DPS	Poř.č. SO_02_E02	list 2 celkem 3