


Poznámka :

- doplnění sněhových zachytávačů A400 v celé ploše (předpoklad 3,3 ks/m<sup>2</sup>)
- veškeré odvětrávací hlavice a nástavce - **typové i atypické budou ponechány** (shodný typ krytiny)
- provedena demontáž a následná montáž hromosvodů a veškerých pospojení střechy
- V případě poškození lemovacích prvků a ostatních klempířských prvků je nutno je opravit

**Mansarda - svíslé části :**

- bude provedeno ocenění této části, následně bude rozhodnuto investorem o provedení
- klempířské prvky včetně lemování kolem oken budou ponechány původní
- bude provedena oprava žlabů a doplnění svodů z Cu plechu

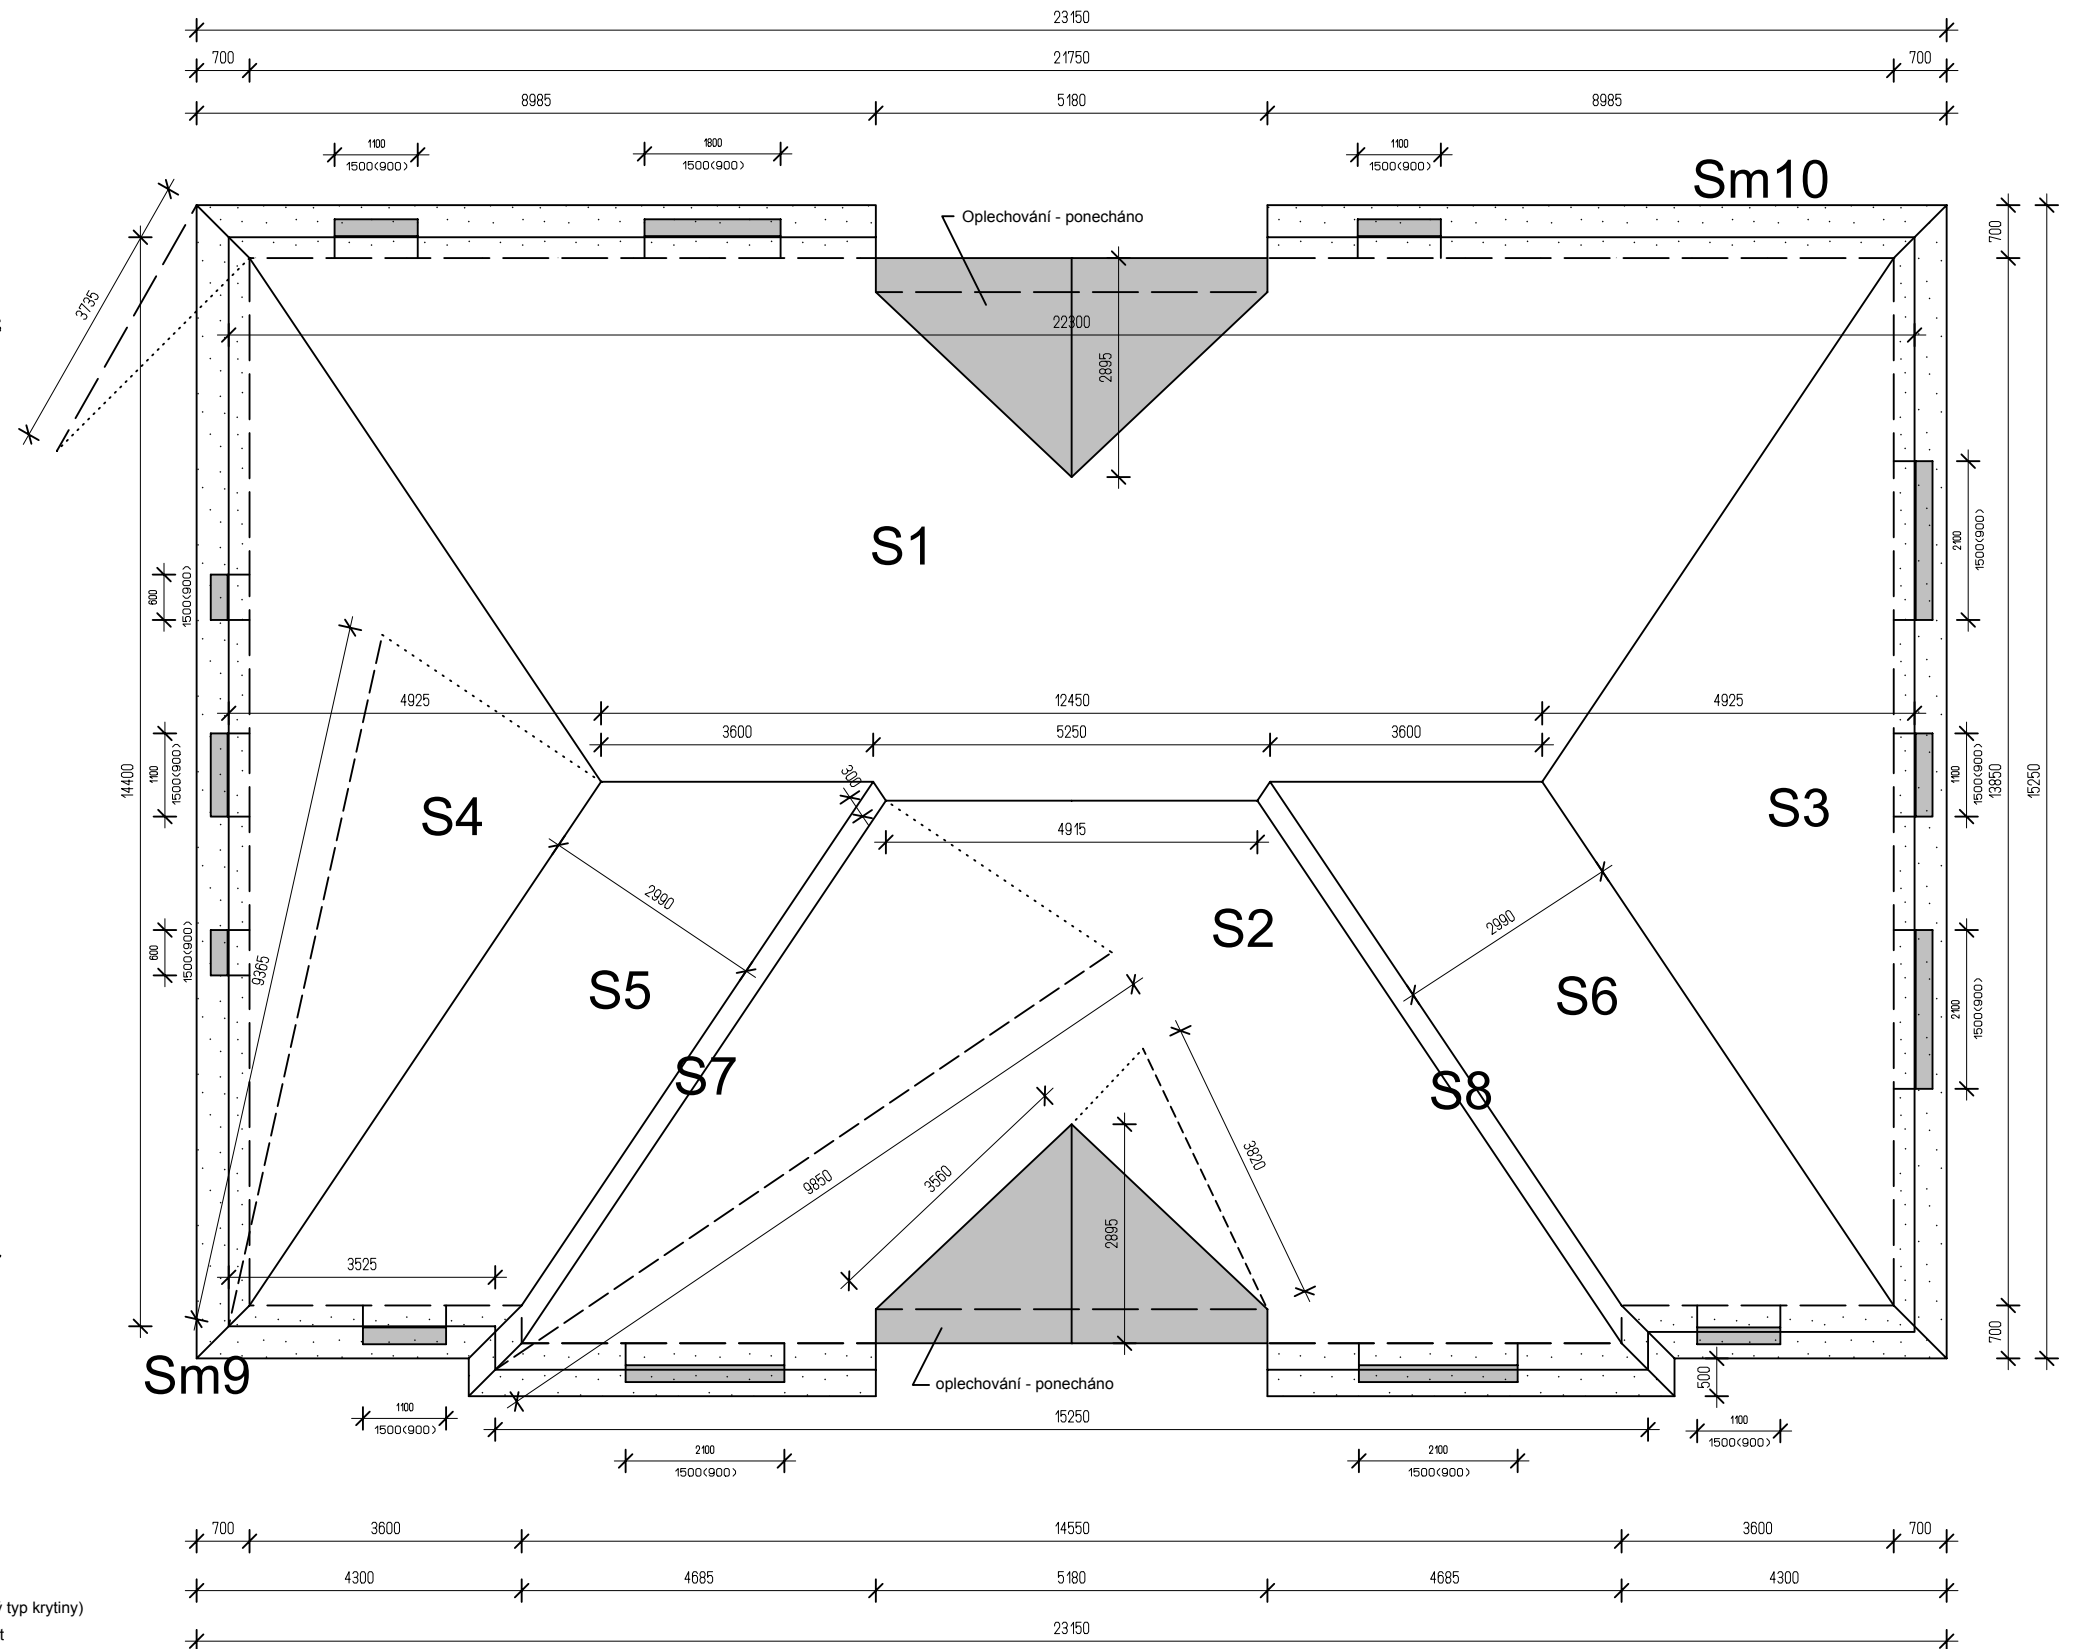

- 1) plochy S1 až S8 - plocha střechy
- 2) plochy Sm9 + Sm10 - plocha mansardy

typ krytiny - anglický obdélník, hladký povrch, grafitová barva

GEOMETRICKÉ SCHEMA STŘEŠNÍHO PLÁŠTĚ  
nemocnice Klatovy - Plicní oddělení čp.202