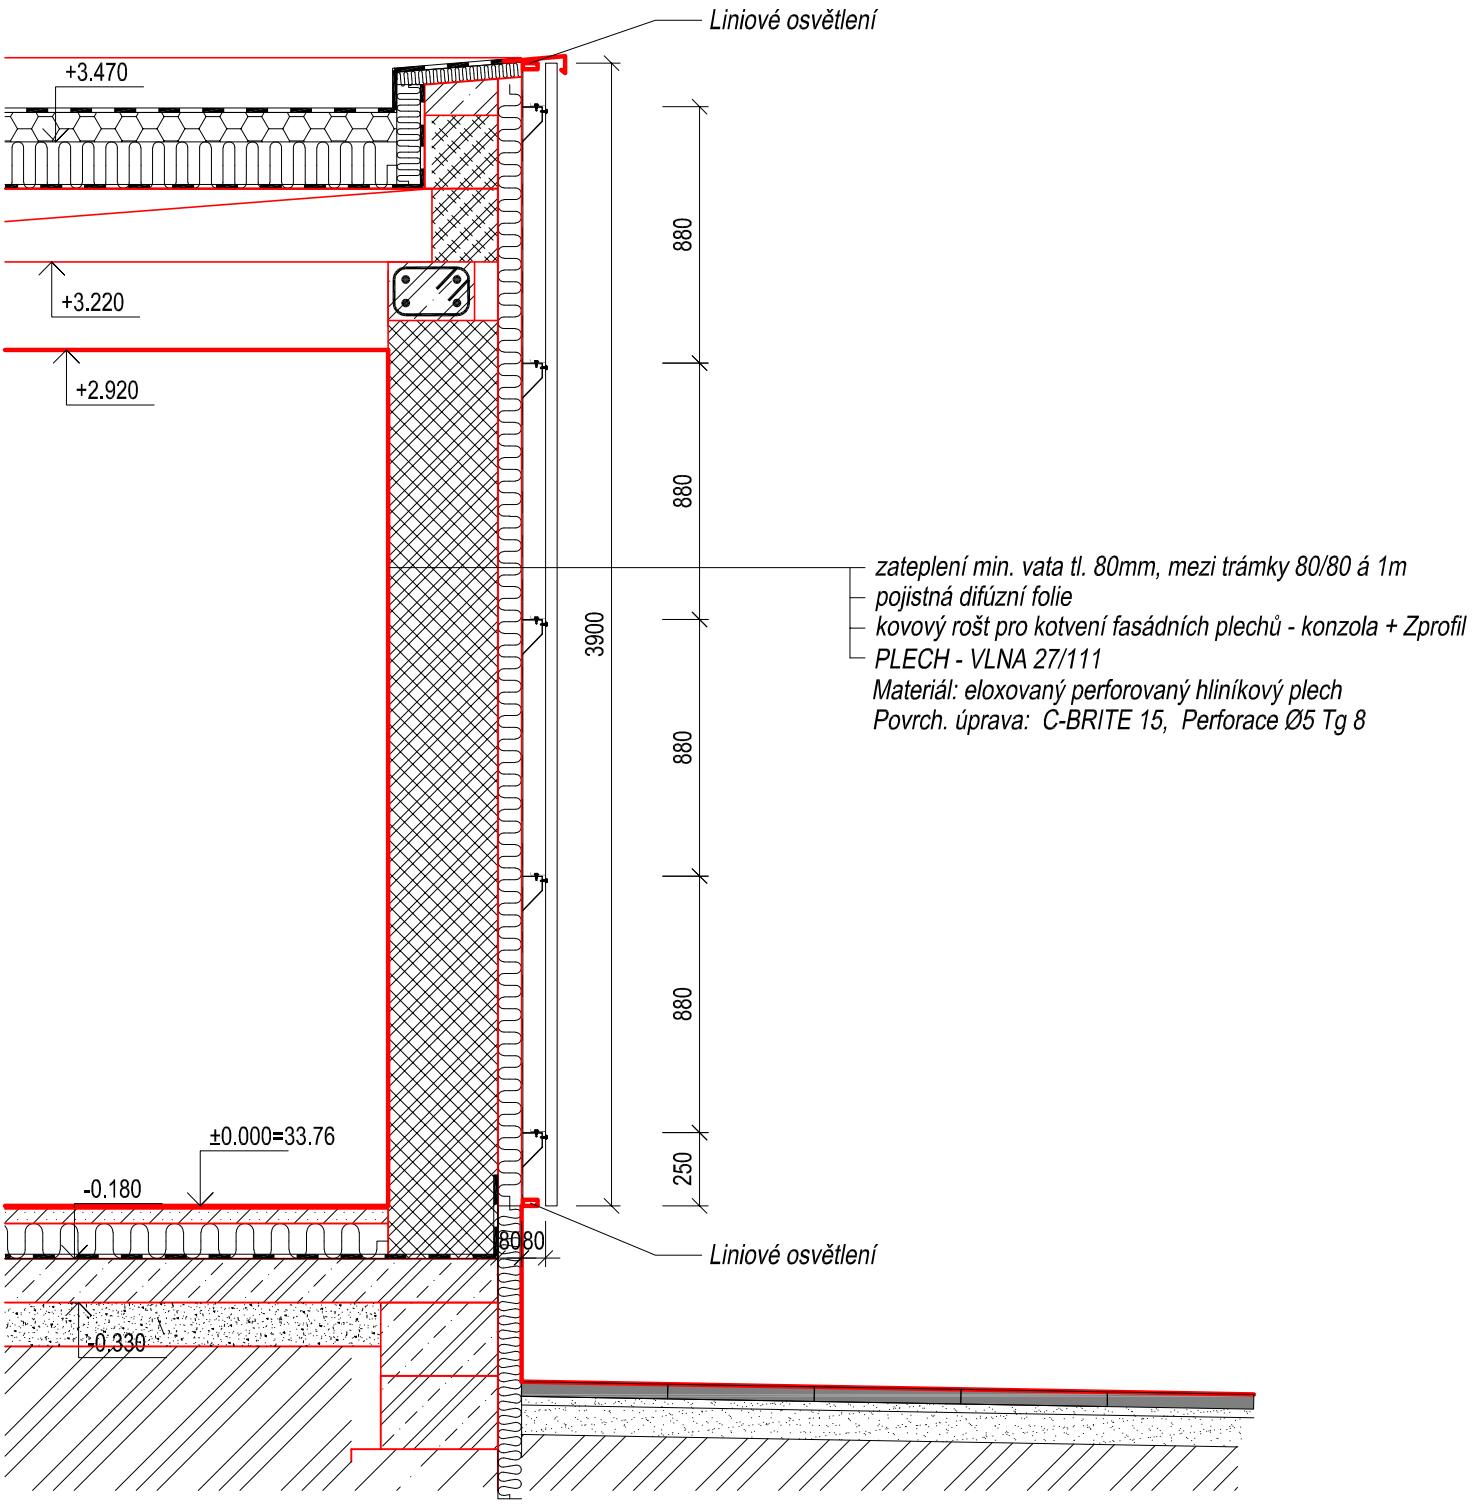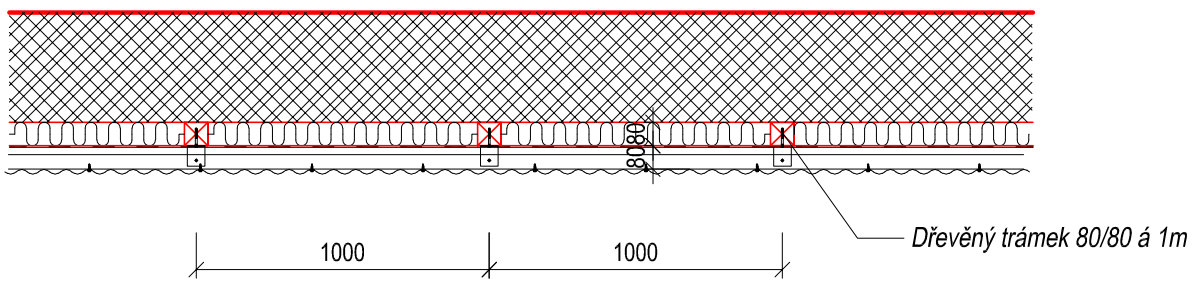FASÁDA - PERFOROVANÝ PLECH