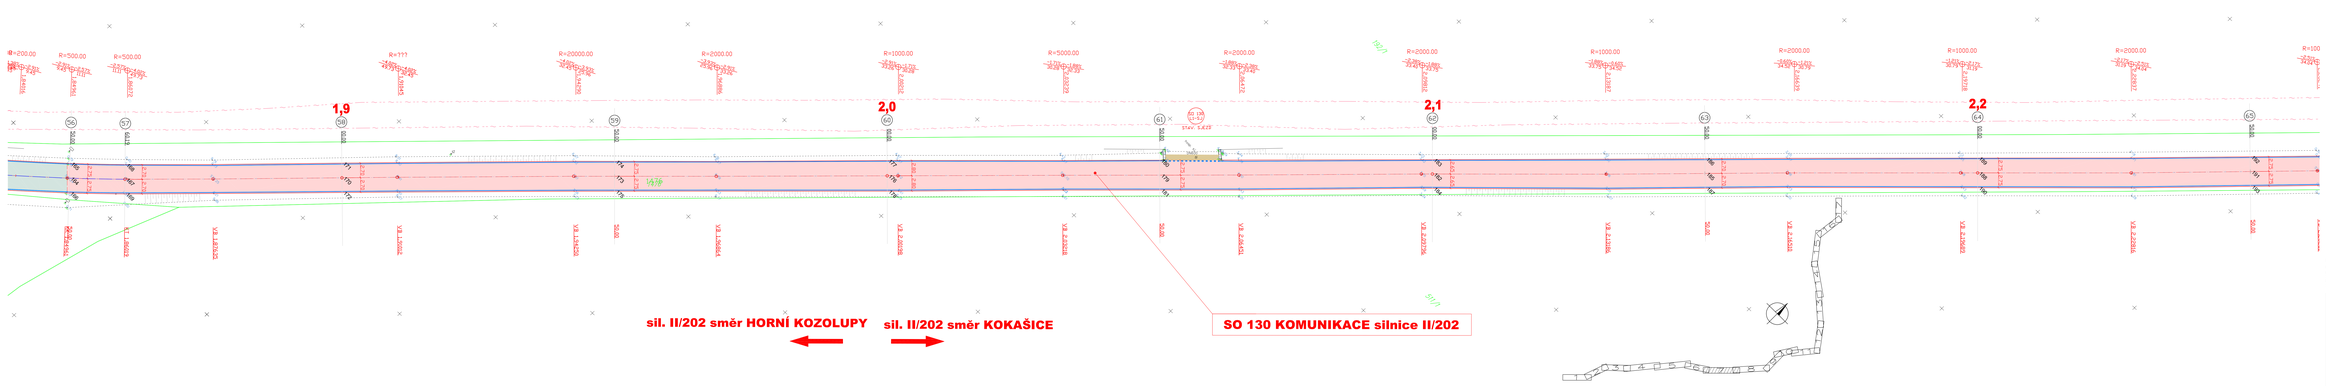

LEGENDA:

- KOMUNIKACE EXTRAVILÁN (SO 130, SO 130 KOMUNIKACE) ASFALTOVÝ BETON - výměna krytu vozovky, frézování 40mm
- KOMUNIKACE INTRAVILÁN (SO 130 KOMUNIKACE, STRANDY) ASFALTOVÝ BETON - výměna krytu vozovky, frézování 50mm
- KOMUNIKACE INTRAVILÁN (SO 140 KOMUNIKACE, KOKAŠICE) ASFALTOVÝ BETON - výměna krytu vozovky, frézování 10mm
- VÝJEZDOVÁ ZPEVNĚNÁ KRAJNICE - ASFALTOVÝ BETON
- VÝJEZDOVÁ ZPEVNĚNÁ KRAJNICE - ASFALTOVÝ BETON

KOMUNIKACE
ODVODNĚNÍ ZAMŘENÉ
HRANICE KN
VYTÝČOVACÍ BODY
demontáž, montáž svodidel
montáž svodidel
VÝJEZDOVÁ ZPEVNĚNÁ MÍSTA KRAJNÍ S DOPRAVNÍMI NAJEZDY - ASFALTOVÝ BETON

LEGENDA INŽENÝRSKÉ SÍTĚ:

- stáv. VVN vedení
- stáv. VN vedení
- stáv. NN vedení
- stáv. světlovod sítě
- stáv. plynovod
- stáv. kanalizace
- stáv. vodovod

DŮLEŽITÉ UPOZORNĚNÍ:
Před zahájením jakýchkoli prací je bezpodmínečně nutné, aby odpovědný dodavatel stavby kontaktoval příslušné správce inženýrských sítí a požádal o přesné vytýčení, zakreslení v této situaci je pouze informativní. Jakmile jsou zjištěny, je nutné dodržet veškerá ochranná pásma a v případě střetnutí je nutno projednat ihned se správcem. Upřesnění.

VÝŠKOVÝ SYSTÉM: Bpv
SOUŘADNICOVÝ SYSTÉM: JTSK

BOULA IPK s.r.o. inženýrská projektová kancelář - dopravní stavby
Goldschmidtova 2923/3, 301 00 Plzeň, tel. 377 421 190, www.boula.cz, IČ 280 35 481

Hlavní projektant:	Vypracoval:	Kontroloval:	Místopředseda představenstva:	Plzeň leden 2019	
Libor Boula	Ing.Martina Pavlíková	Libor Boula			
			Číslo zakázky:	0919	
Investor:	SUSPK, p.o., Kotěrovská 462/162, 326 00 Plzeň		Datum:	07/2019	
			Měřítko:	1:250	
Stavba:	II/202 HORNÍ KOZOLUPY - KOKAŠICE, OPRAVA		Měřítko: originál	Formát:	A3
Název výkresu:	KOORDINAČNÍ SITUACE - ČÁST 7.		A.	b)7.	