

PODELNY PROFIL SO 140 KOMUNIKACE M 1:1000/100

Rozsah: km 5.21597 -km 5.48327

ZMĚNA PŘÍČNÉHO SKLONU:

PR:


KÓTY NIVELETY:

KÓTY TERÉNU:

SROVNÁVACÍ ROVINA: 516m BpV

STANIČENÍ:

SMĚROVÉ POMĚRY:

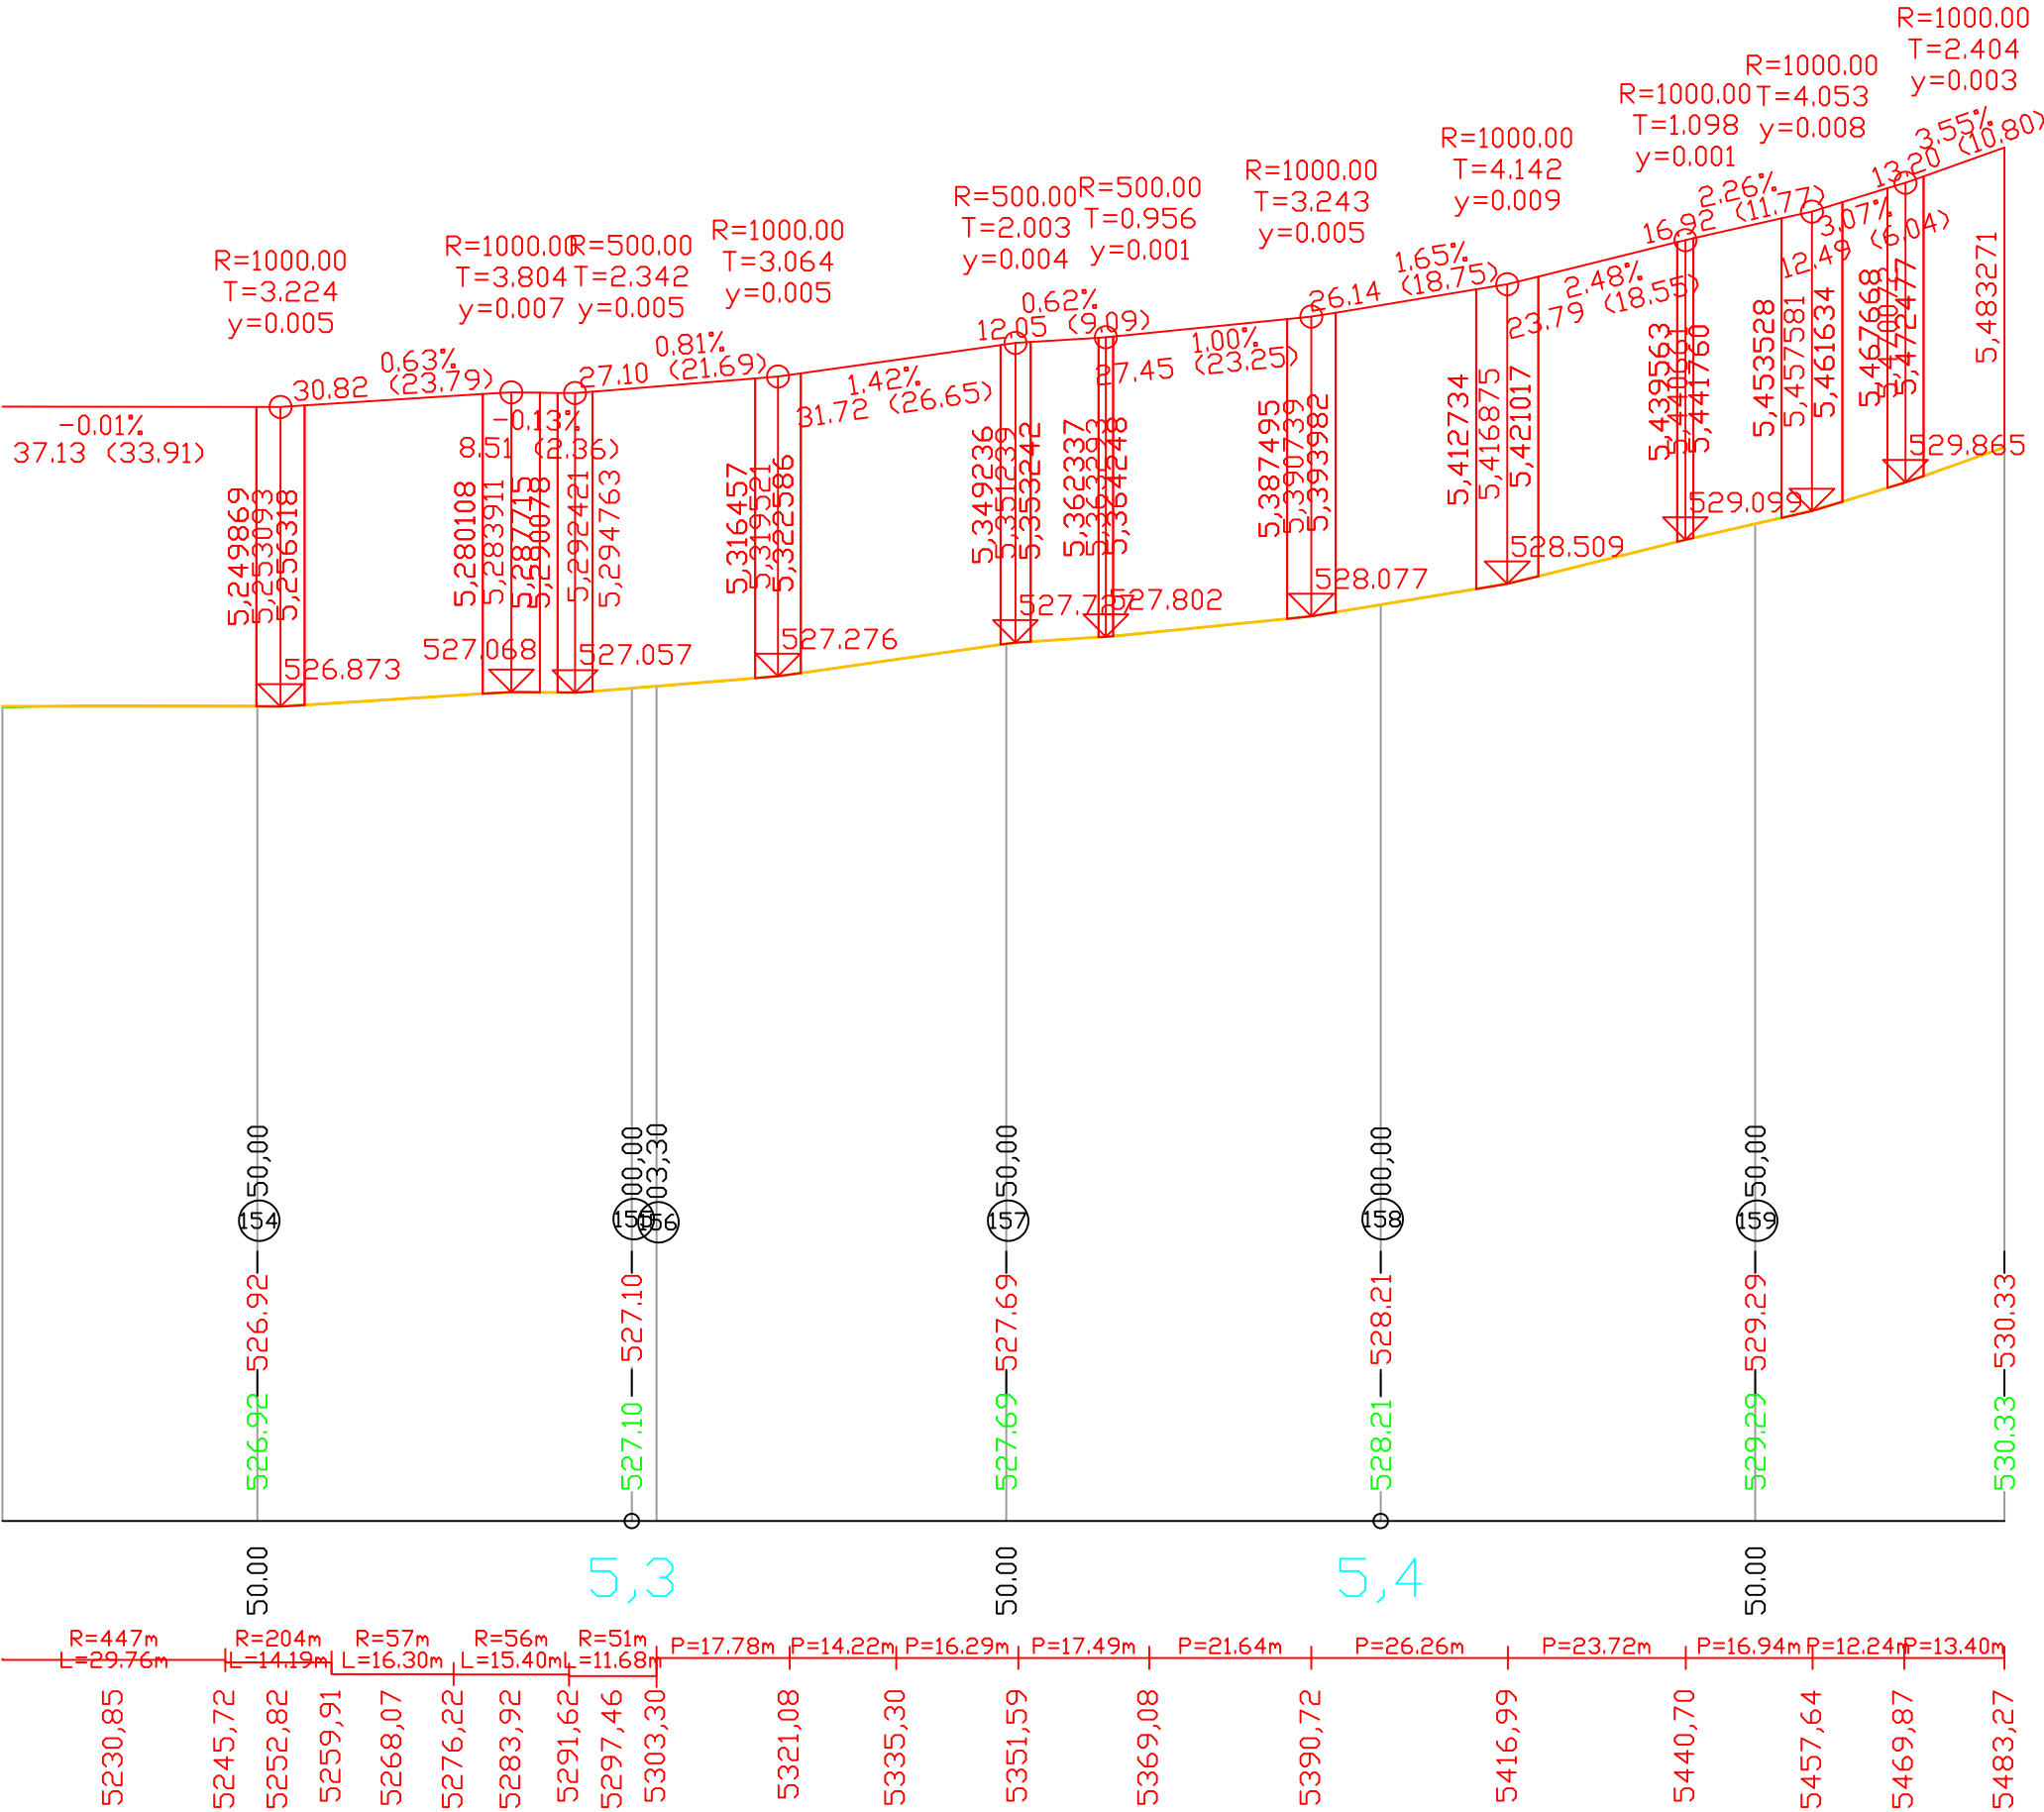

<div><div></div><div>BOULA IPK s.r.o. inženýrská projektová kancelář - dopravní stavby</div><div>Goldscheiderova 2925/3, 301 00 Plzeň, tel. 377 421 190, www.boula.cz, IČ 280 35 461</div></div>			
Hlavní projektant	Vypracoval	Kontroloval	MístoH.KOZOLUPY-KOKAŠICE, Plzeňský kraj
Libor Boula	Ing.Martina Pavlíková	Libor Boula	Druh dokument. PDPS
Investor SUSPK, p.o., Koterovská 462/162, 326 00 Plzeň		Číslo zakázky 0919	
		Datum 07/2019	
Stavba II/202 HORNÍ KOZOLUPY - KOKAŠICE, OPRAVA		Měřítko 1:1000/100	
		objekt	č.přílohy č.paré
Název výkresu PODÉLNÝ PROFIL SO 140 KOMUNIKACE		B. 1.2.2.6	