


PODELNY PROFIL SO 120 KOMUNIKACE M 1:1000/100

Rozsah: km 1,59289 - km 1,84961

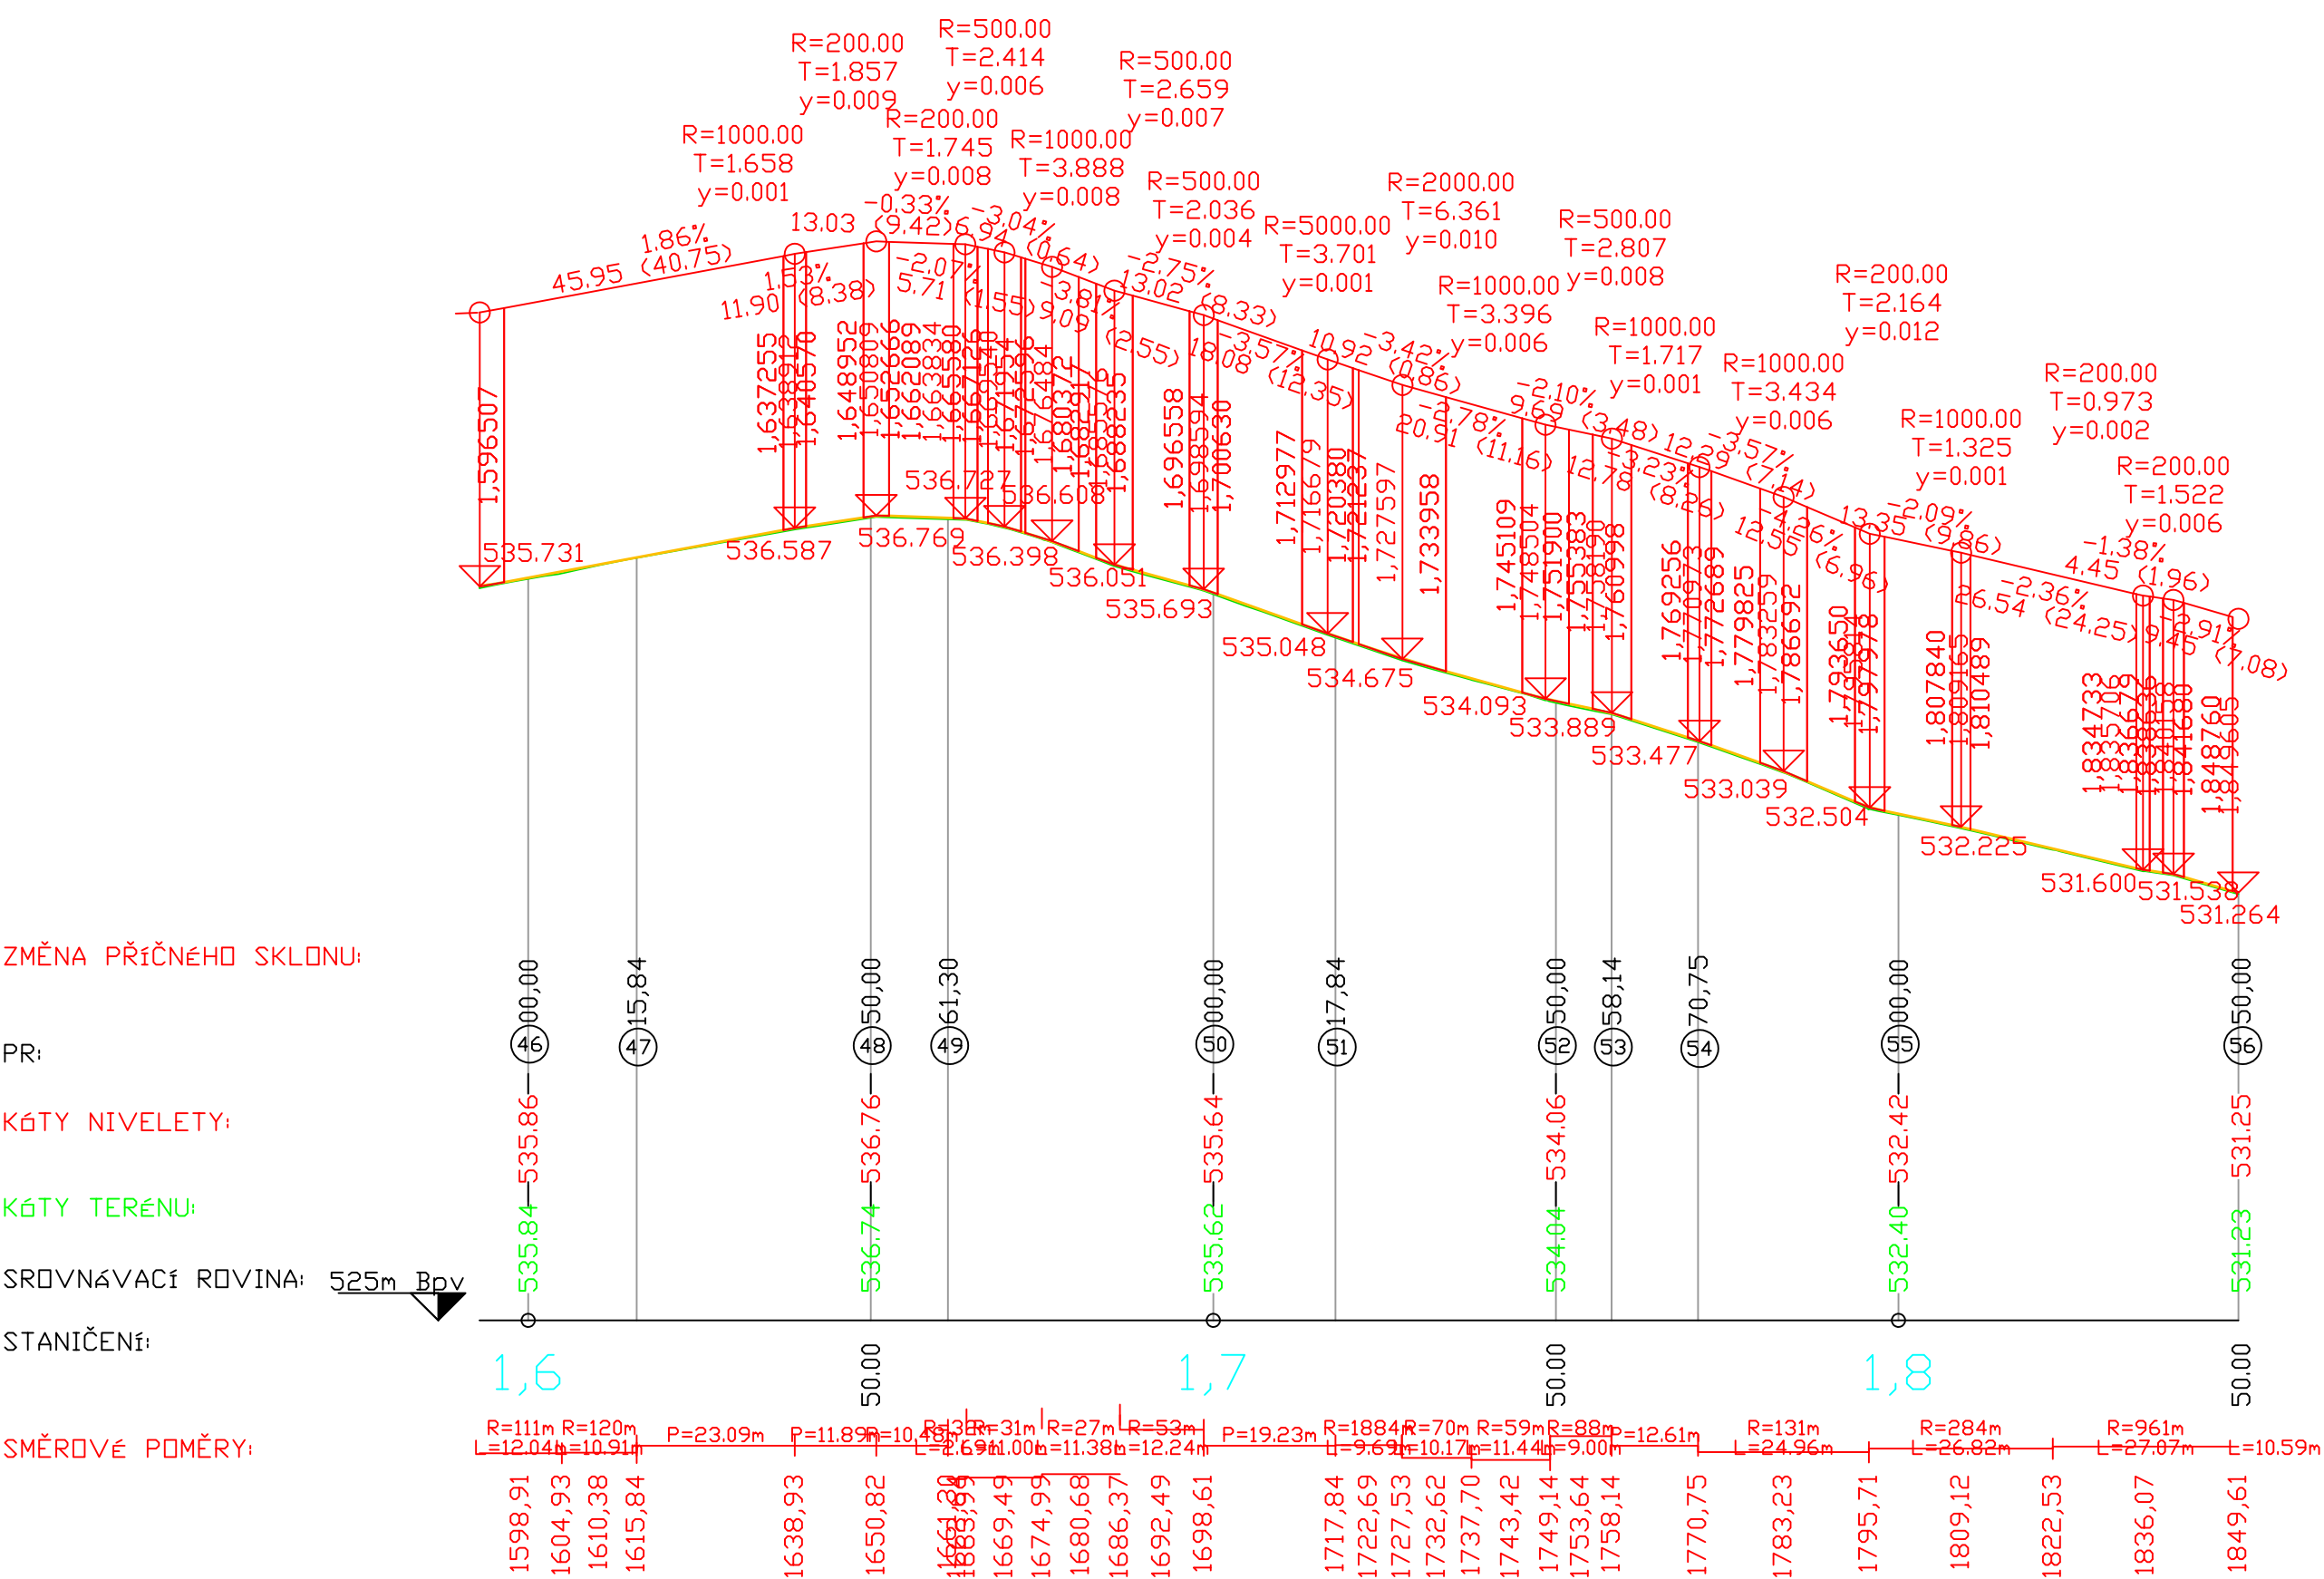

<div> BOULA IPK s.r.o. inženýrská projektová kancelář - dopravní stavby Goldscheiderova 2925/3, 301 00 Plzeň, tel. 377 421 190, www.boula.cz, IČ 280 35 461</div>			
Hlavní projektant	Vypracoval	Kontroloval	Místo: HODZOLUPY-KOKAŠICE, Plzeňský kraj
Libor Boula	Ing. Martina Pavlíková	Libor Boula	Druh dokument: PDPS
Investor SUSPK, p.o., Koterovská 462/162, 326 00 Plzeň		Číslo zakázky 0919	
		Datum 07/2019	
Stavba II/202 HORNÍ KOZOLUPY - KOKAŠICE, OPRAVA		Měřítko	1:1000/100
		objekt	č.přílohy
Název výkresu PODÉLNÝ PROFIL SO 120 KOMUNIKACE		B. 1.2.2.2	