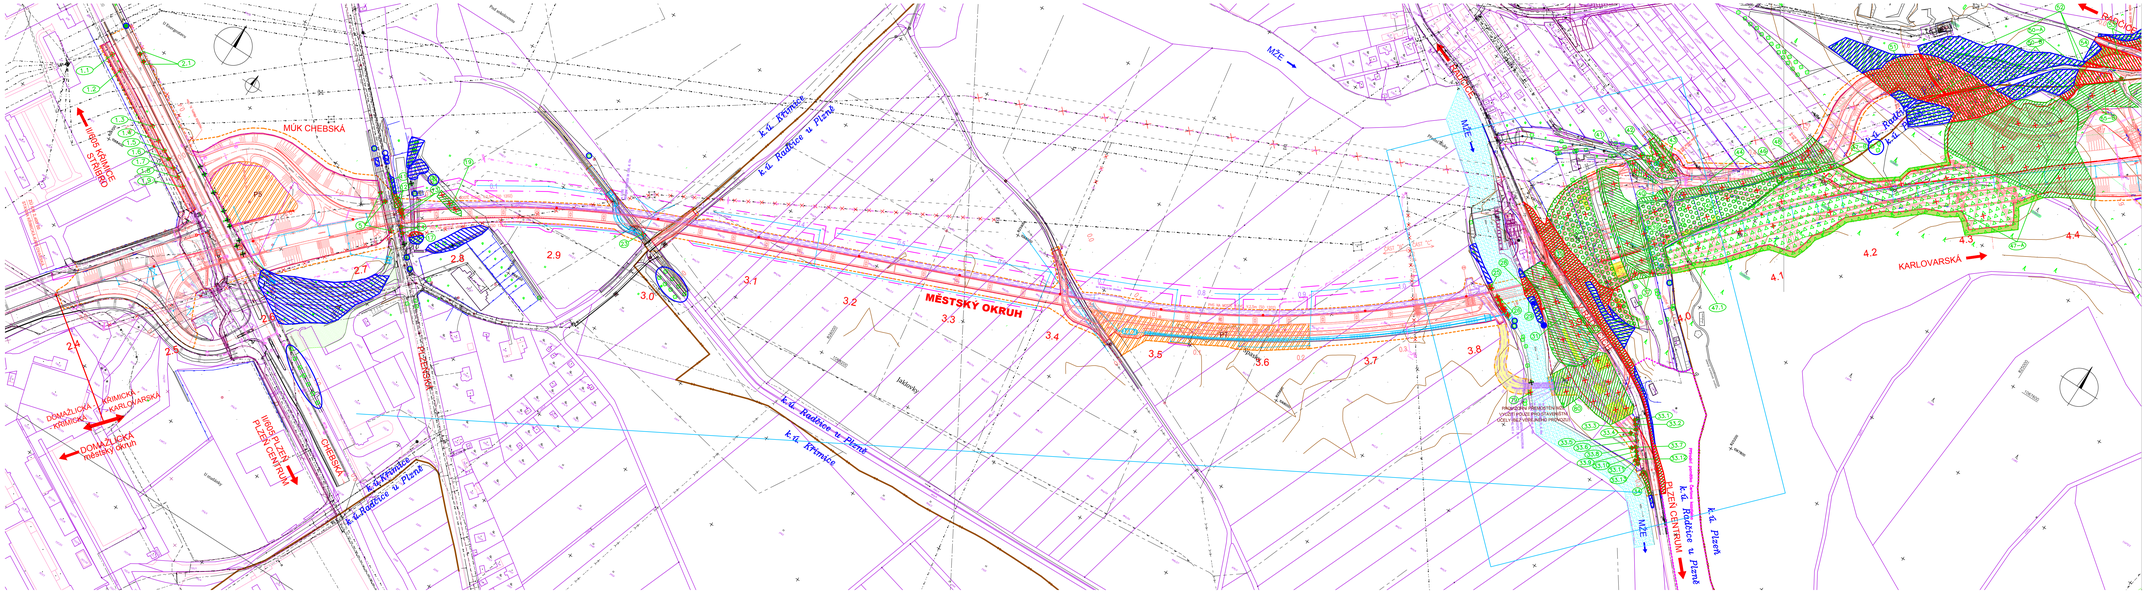

LEGENDA:

- Dřeviny geodeticky zaměřené
- Dřeviny geodeticky nezaměřené, zakresleně orientačně
- Dřeviny určené k vykácení
- Dřeviny již vykácené
- Porost určený k vykácení – souvislý porost
- Porost určený k vykácení – porost charakteru lesa (i na nelesní půdě)
- Porost určený k vykácení – sad (bývalý)
- Rozsah kácení u tášetně kácených porostů
- Dřeviny a porosty určené k zachování
- Číslo dřeviny v Dendrologickém průzkumu – dřevina určená ke kácení
- Trvalý zábor – PUPFL
- Dočasný zábor nad 1 rok – PUPFL
- Dočasný zábor do 1 roku – PUPFL
- Plocha zařízení staveniště
- Hranice trvalého záboru
- Hranice dočasného záboru nad 1 rok
- Hranice dočasného záboru do 1 roku
- Číslo a hranice parcely KN
- Hranice katastrálního území dle KN

ČÁST B

SO 1001

Souřadnicový systém S-JTSK, Výškový systém Bpv

Hlavní inženýr projektu: Ing. Dominika URBANOVÁ Čís. zakázky: 18 240 2	Objednatel PD: Společnost PDP/VALBEK – MO KŘIMICKÁ SPRÁVCE SPOLEČNOSTI: PRAGOPROJEKT, a.s., K Ryšánce 1668/16, 147 54 Praha 4	SPOLEČNÍK SPOLEČNOSTI: Valbek, Voříškova 505/17, 460 01 Liberec

PRAGOPROJEKT, a.s., K Ryšánce 1668/16, 147 54 Praha 4, IČ: 45272387, www.pragoprojekt.cz, datová schránka: 4kh9c54
Zpracovatelský útvar: Atelér Praha I – K Ryšánce 1668/16, 147 54 Praha 4, Tel.: 226 066 111, E-mail: mailbox@pragoprojekt.cz

Navrhl/vypracoval: Ing. Lenka DROZDOVÁ, podpis:	Odpovědný projektant: Ing. Lenka DROZDOVÁ, podpis:	Revize: Ing. Jan ZAPLETAL, Čís. zakázky zhotovitele: 18 240 2
Technická kontrola: Ing. Dana VOJTÍŠKOVÁ, podpis:		

Kraj: PLZEŇSKÝ		Čís. zakázky:	18 240 2
Místo stavby: PLZEŇ		Čís. akce:	04 473
Objednatel: ODBOR INVESTIC MAGISTRÁTU MĚSTA PLZNĚ		Datum:	03.2019
Akce: MĚSTSKÝ OKRUH, ÚSEK KŘIMICKÁ (CHEBSKÁ) - KARLOVARSKÁ V PLZNI		Formát:	6xA4
		Měřítko:	1:2000
Objekt: PŘÍPRAVNÉ PRÁCE KM 2,5–5,8		Stupeň: PDPS	Soupravo:
Příloha: SITUACE KÁCENÍ - DÍL 1 (ZÚ - km 4,5)		Čís. přílohy:	2.1