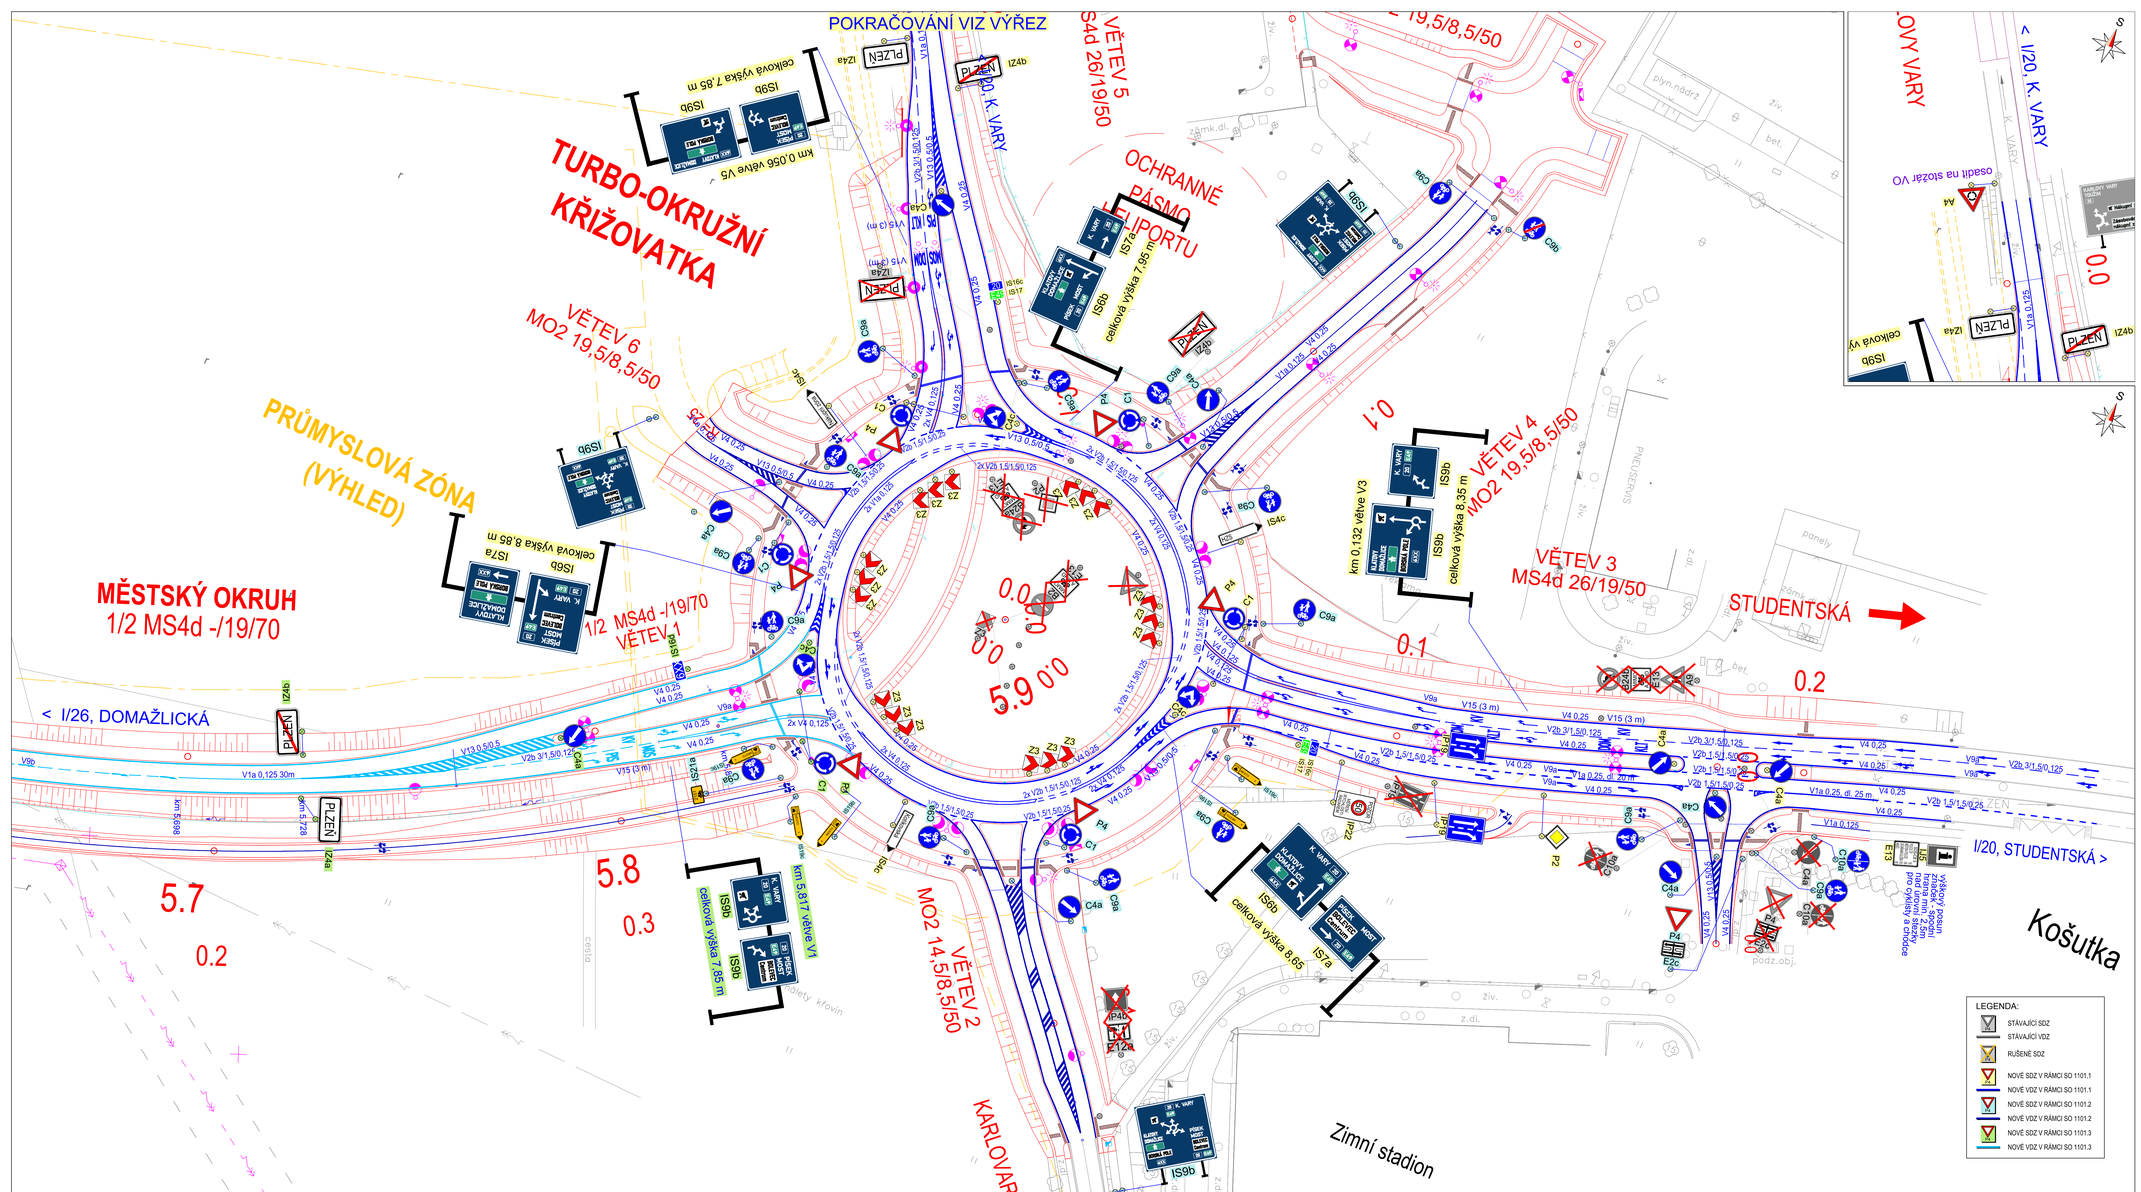

ČÁST B

SO 1101.1

Souřadnicový systém S-JTSK, Výškový systém Bpv

Hlavní inženýr projektu: Ing. Dominika URBANOVÁ Čís. zakázky: 18 240 2	Dodavatel PD: Společnost PGP/VALBEK – MO Křimice SPRÁVCE SPOLEČNOSTI: PRAGOPROJEKT, a.s., K Ryšánce 1668/16, 147 54 Praha 4	SPOLEČNÍK SPOLEČNOSTI: Valbek, Vaňurova 505/17, 460 01 Liberec

PRAGOPROJEKT, a.s., K Ryšánce 1668/16, 147 54 Praha 4, IČ: 45273387, www.pragoprojekt.cz, datová schránka: 4kr9r54
Zpracovatelský útvar: Atelér Praha I – K Ryšánce 1668/16, 147 54 Praha 4, Tel.: 226 066 111, E-mail: mailbox@pragoprojekt.cz

Navrhl/vypracoval: Jaroslav RAK podpis:	Odpovědný projektant: Jaroslav RAK podpis:	Razítko ateliéru: Praha 1	Dozor/kraj: Ing. Jan ZAPLETAL
Technická kontrola: Ing. Bronislav STAMBASKÝ podpis:			PRAGOPROJEKT

Kraj: PLZEŇSKÝ		Čís. zakázky:	18 240 2
Místo stavby: PLZEŇ		Čís. akce:	04 473
Objednatel: ODBOR INVESTIC MAGISTRÁTU MĚSTA PLZNĚ		Datum:	03.2019
Akce: MĚSTSKÝ OKRUH, ÚSEK KŘIMICKÁ (CHEBSKÁ) - KARLOVARSKÁ V PLZNI		Formát:	12 A4
		Měřítko:	1:500
Objekt: MĚSTSKÝ OKRUH KM 2.5-5.8, DZ PRO OK		Stupeň: PDPS	Souprava:
Příloha: SIUACE DOPRAVNÍHO ZNAČENÍ		Čís. přílohy: 2	