
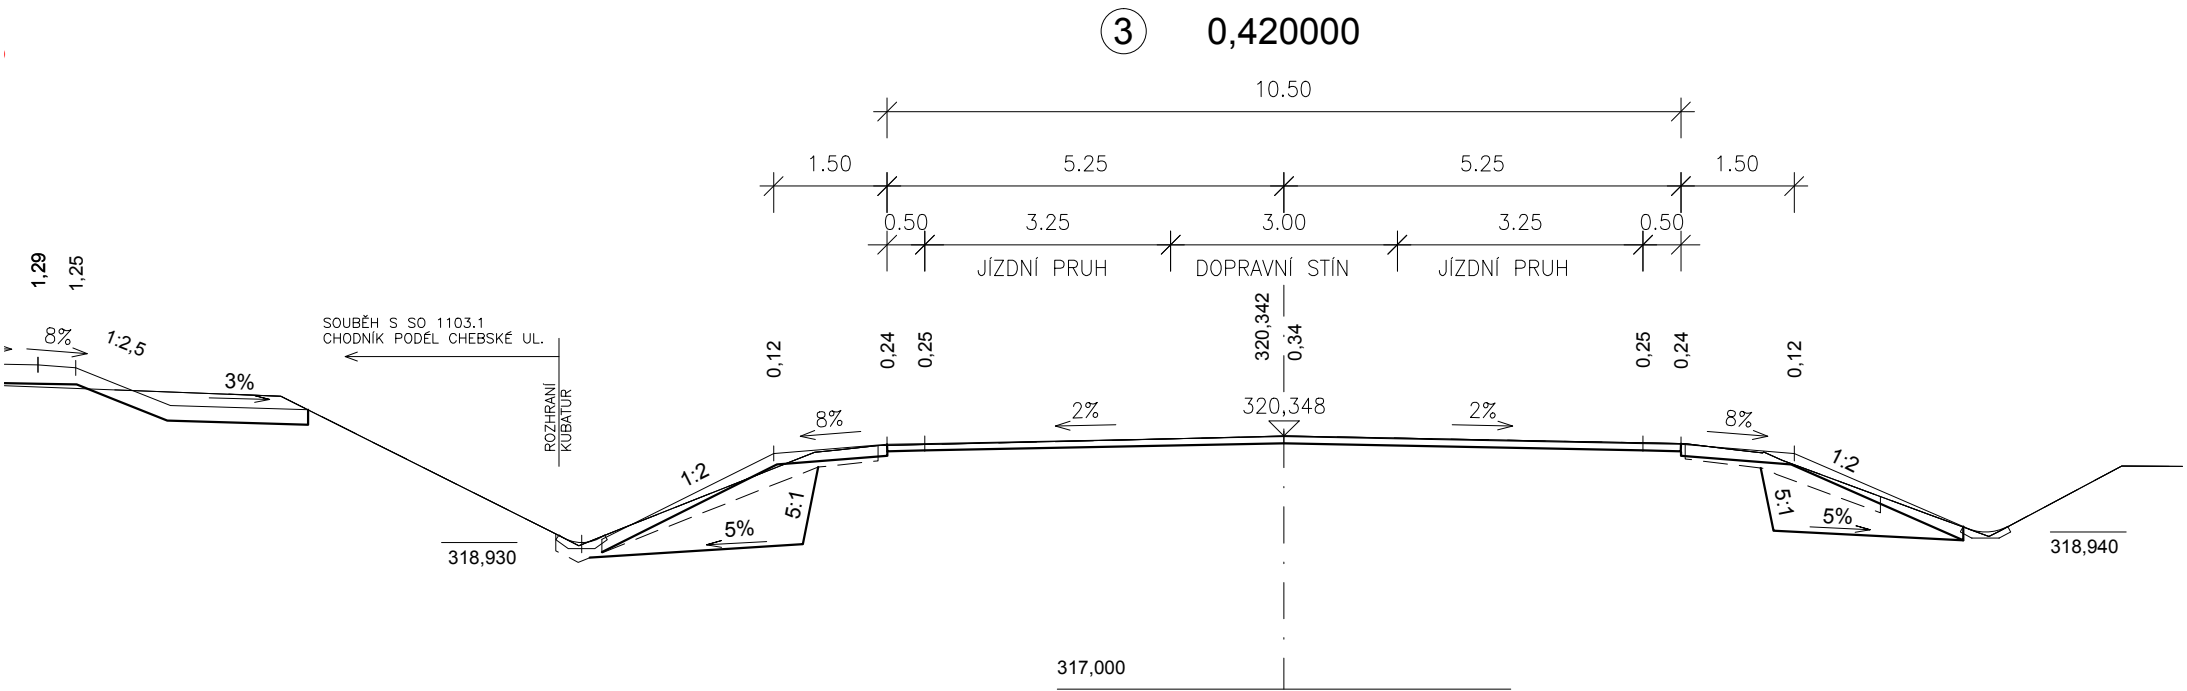
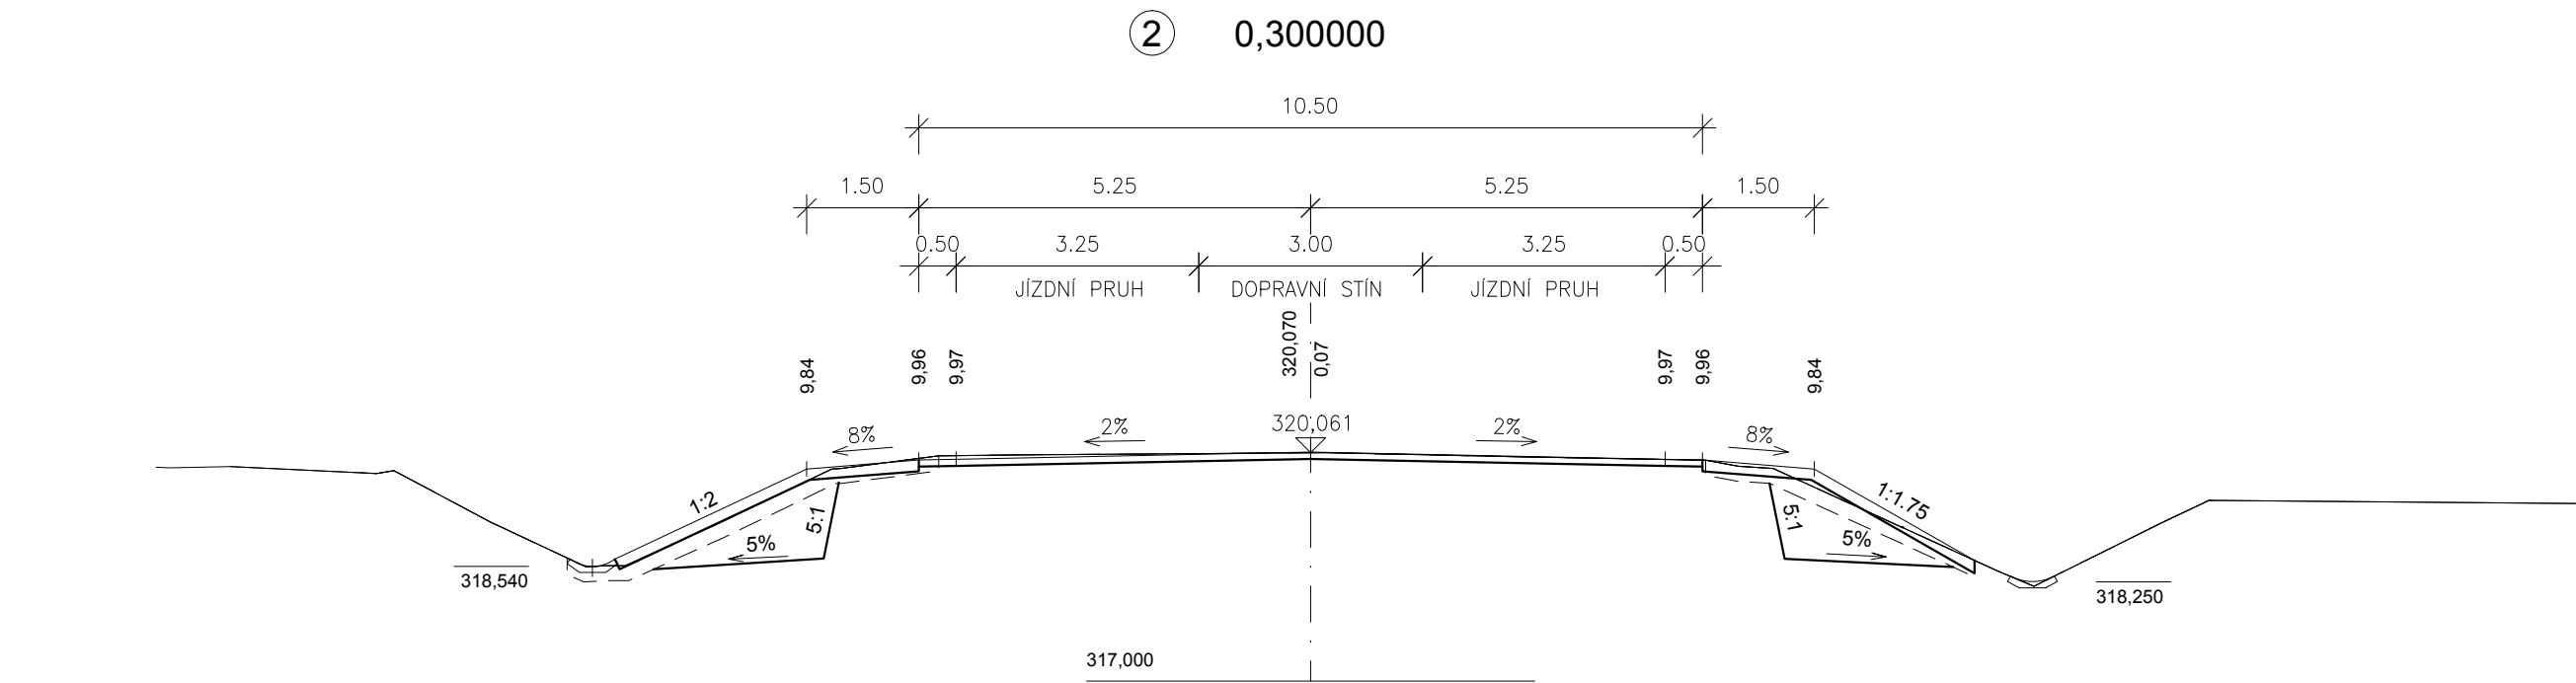


Městský okruh, úsek Křimická (Chebská) - Karlovarská v Plzni

PŘÍČNÉ ŘEZY CHEBSKÉ UL. 1:100

SO 1103.1 MÚK CHEBSKÁ

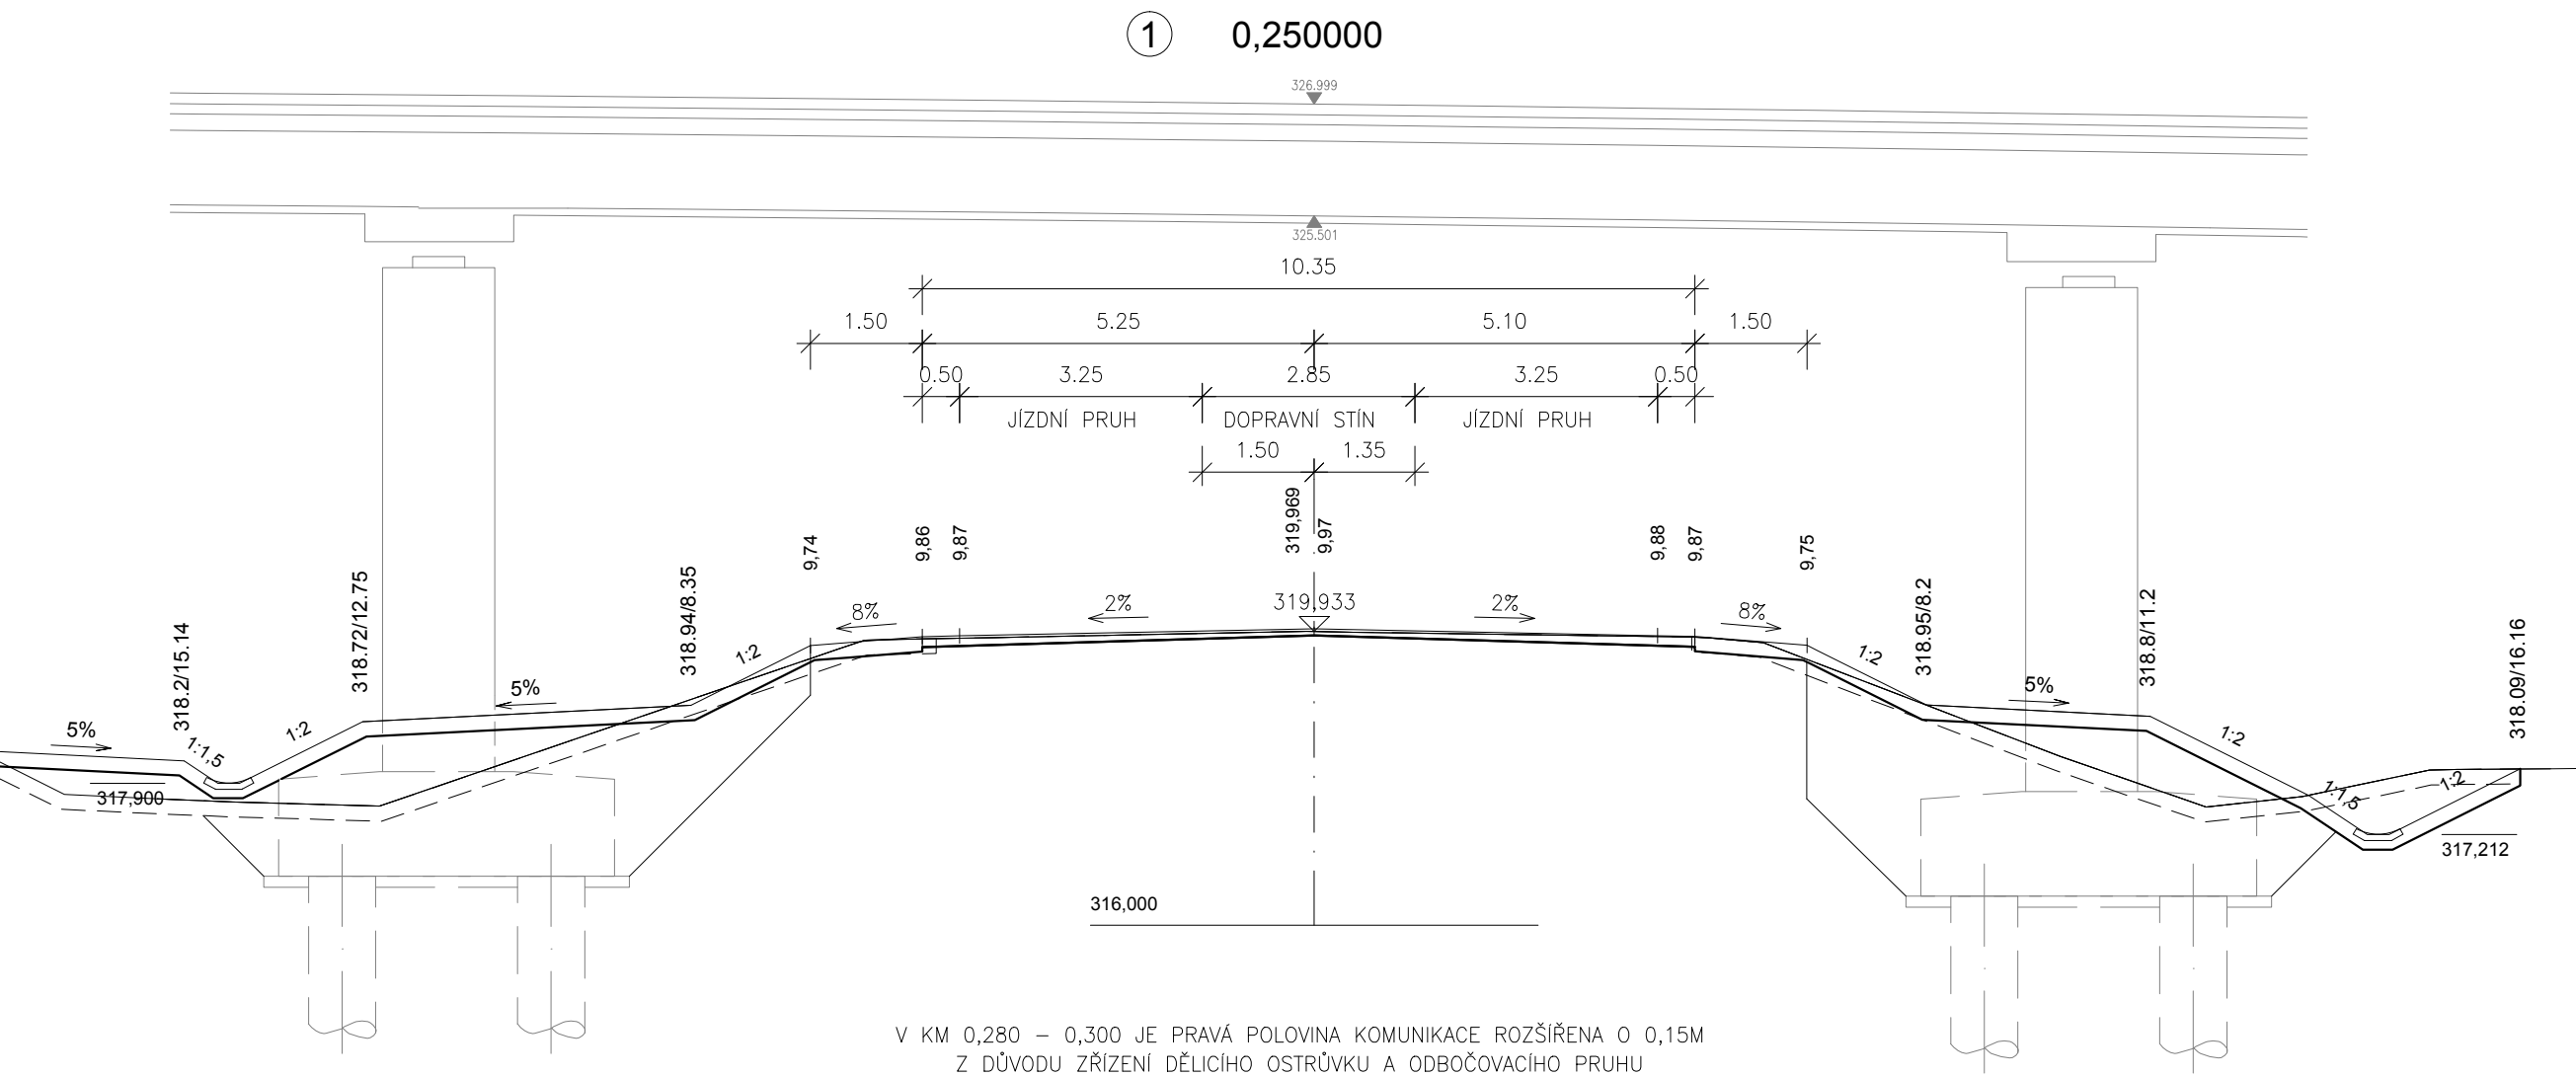

ČÁST B  
SO 1103.1

Souřadnicový systém S–JTSK, Výškový systém Bpv

|   |   |   |
|---|---|---|
| Hlavní inženýr projektu:<br>Ing. Dominika URBANOVÁ<br>Čís. zakázky:<br>18 240 2 | Zhotovitel PD:<br>SPRÁVCE SPOLEČNOSTI:<br><br>PRAGOPROJEKT, a.s., K Ryšánce 1668/16, 147 54 Praha 4 | SPOLEČNÍK SPOLEČNOSTI:<br><br>Vaňurova 505/17, 460 01 Liberec |
|---|---|---|

|   |   |  |                 |
|---|---|--|-----------------|
| PRAGOPROJEKT, a.s., K Ryšánce 1668/16, 147 54 Praha 4, IČ: 45272387, www.pragoprojekt.cz, datová schránka: 4kifr54<br>Zpracovatelský útvar: Ateliér Praha I – K Ryšánce 1668/16, 147 54 Praha 4, Tel.: 226 066 111, E-mail: mailbox@pragoprojekt.cz |   |  |                 |
| Navrhl/vypracoval:<br>Ing. Pavla TOMÍČKOVÁ<br>podpis:   | Zodpovědný projektant:<br>Ing. Dominika URBANOVÁ<br>podpis: | Ředitel ateliéru Praha I:<br>Ing. Jan ZAPLETAL | Zhotovitel:<br> |
| Technická kontrola:<br>Ing. Zbyněk KARÁSEK<br>podpis:   |   |  |                 |

|                         |  |               |          |
|-------------------------|--|---------------|----------|
| Kraj:                   | PLZEŇSKÝ   | Čís. zakázky: | 18 240 2 |
| Místo stavby:           | PLZEŇ  | Čís. akce:    | 04 473   |
| Objednatel:             | ODBOR INVESTIC MAGISTRÁTU MĚSTA PLZNĚ  | Datum:        | 01.2019  |
| Akce:                   | MĚSTSKÝ OKRUH, ÚSEK KŘIMICKÁ (CHEBSKÁ) -<br>KARLOVARSKÁ V PLZNI<br>MUK CHEBSKÁ | Formát:       | 4xA4     |
| Objekt:                 |  | Měřítko:      | 1:100    |
| Příloha:                |  | Stupeň:       | PDPS     |
| PŘÍČNÉ ŘEZY CHEBSKÉ UL. |  | Čís. přílohy: |          |
|                         |  |               | 5.5      |