
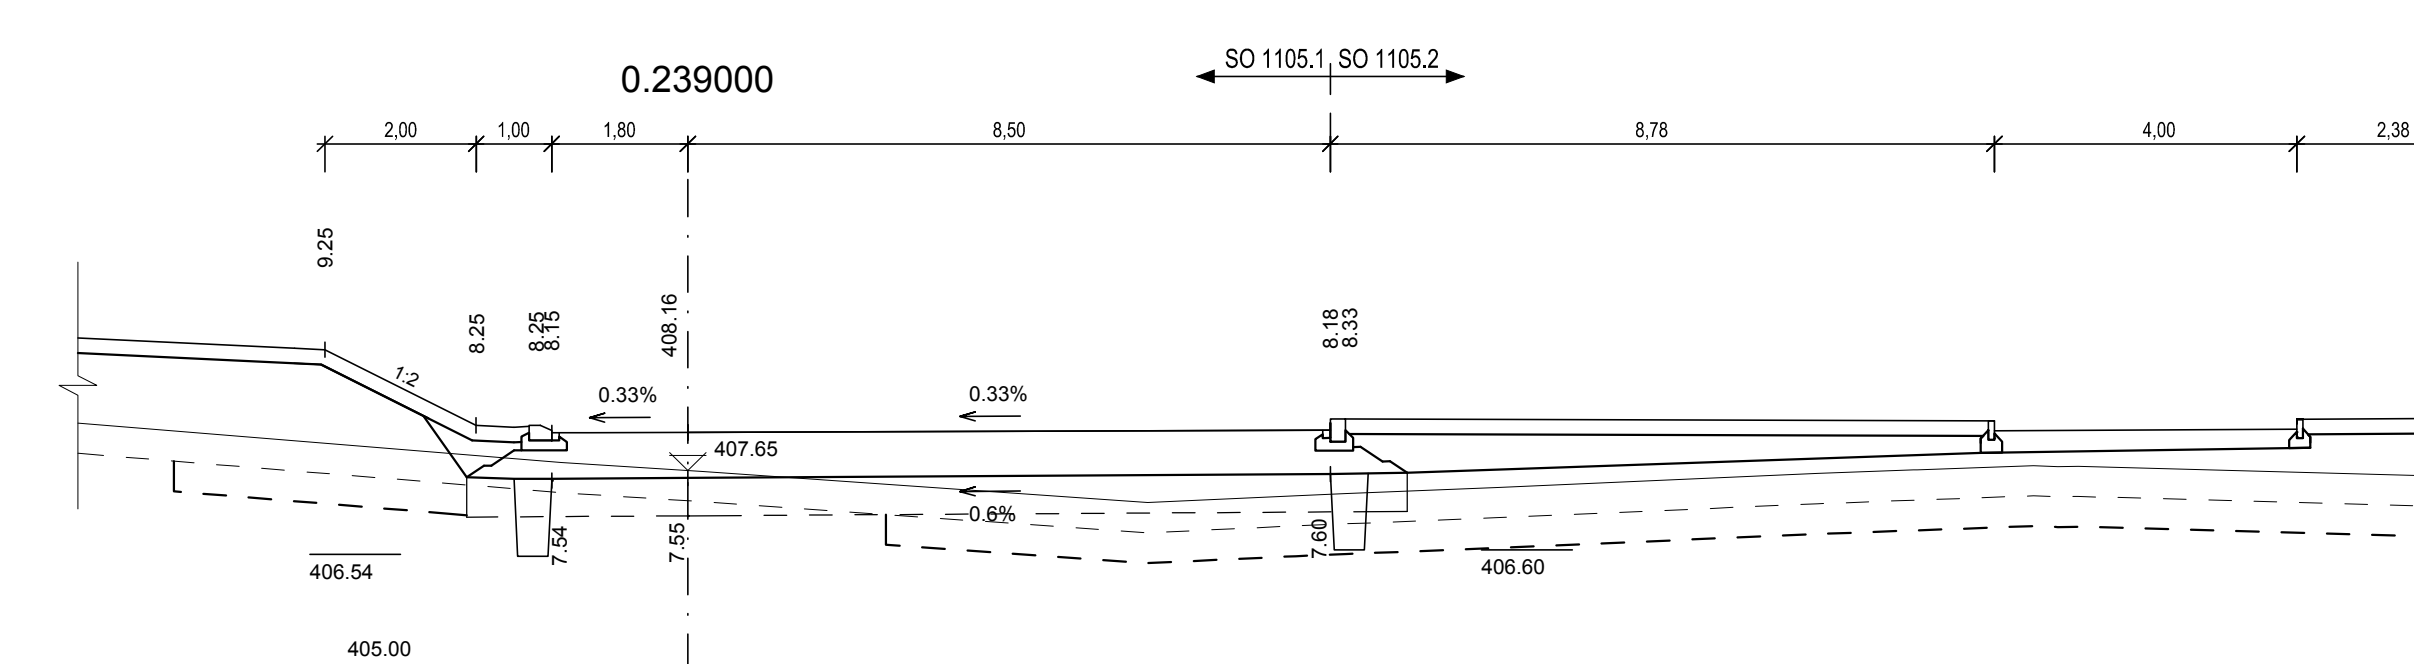
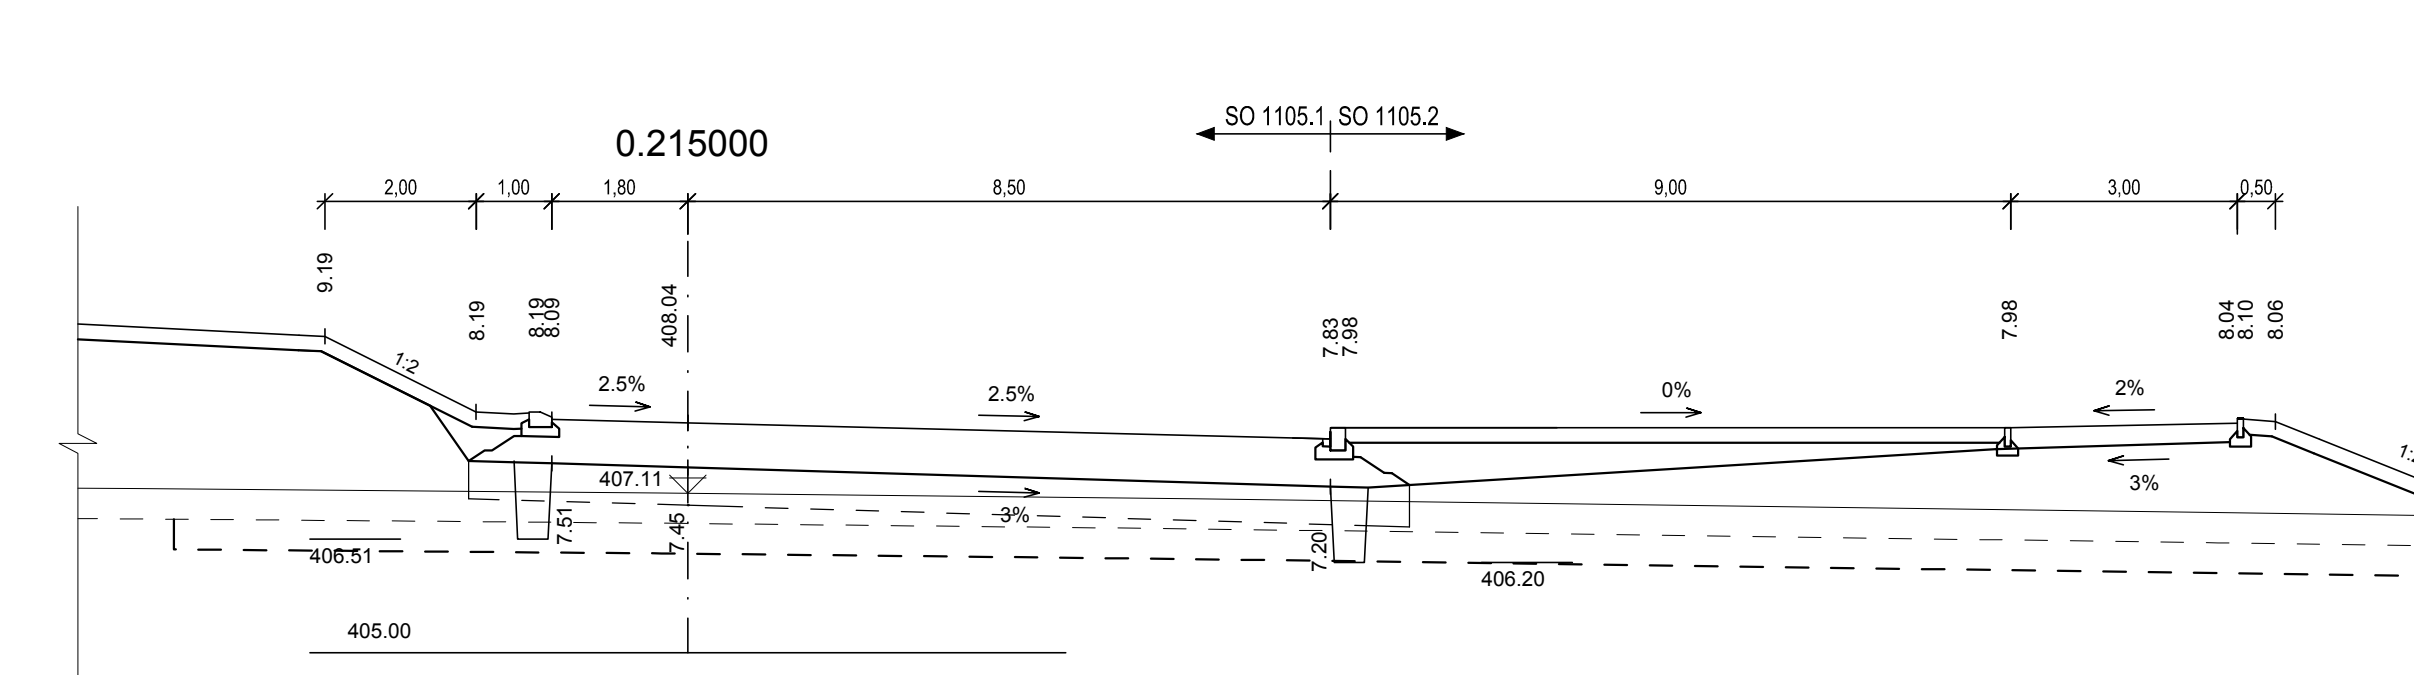
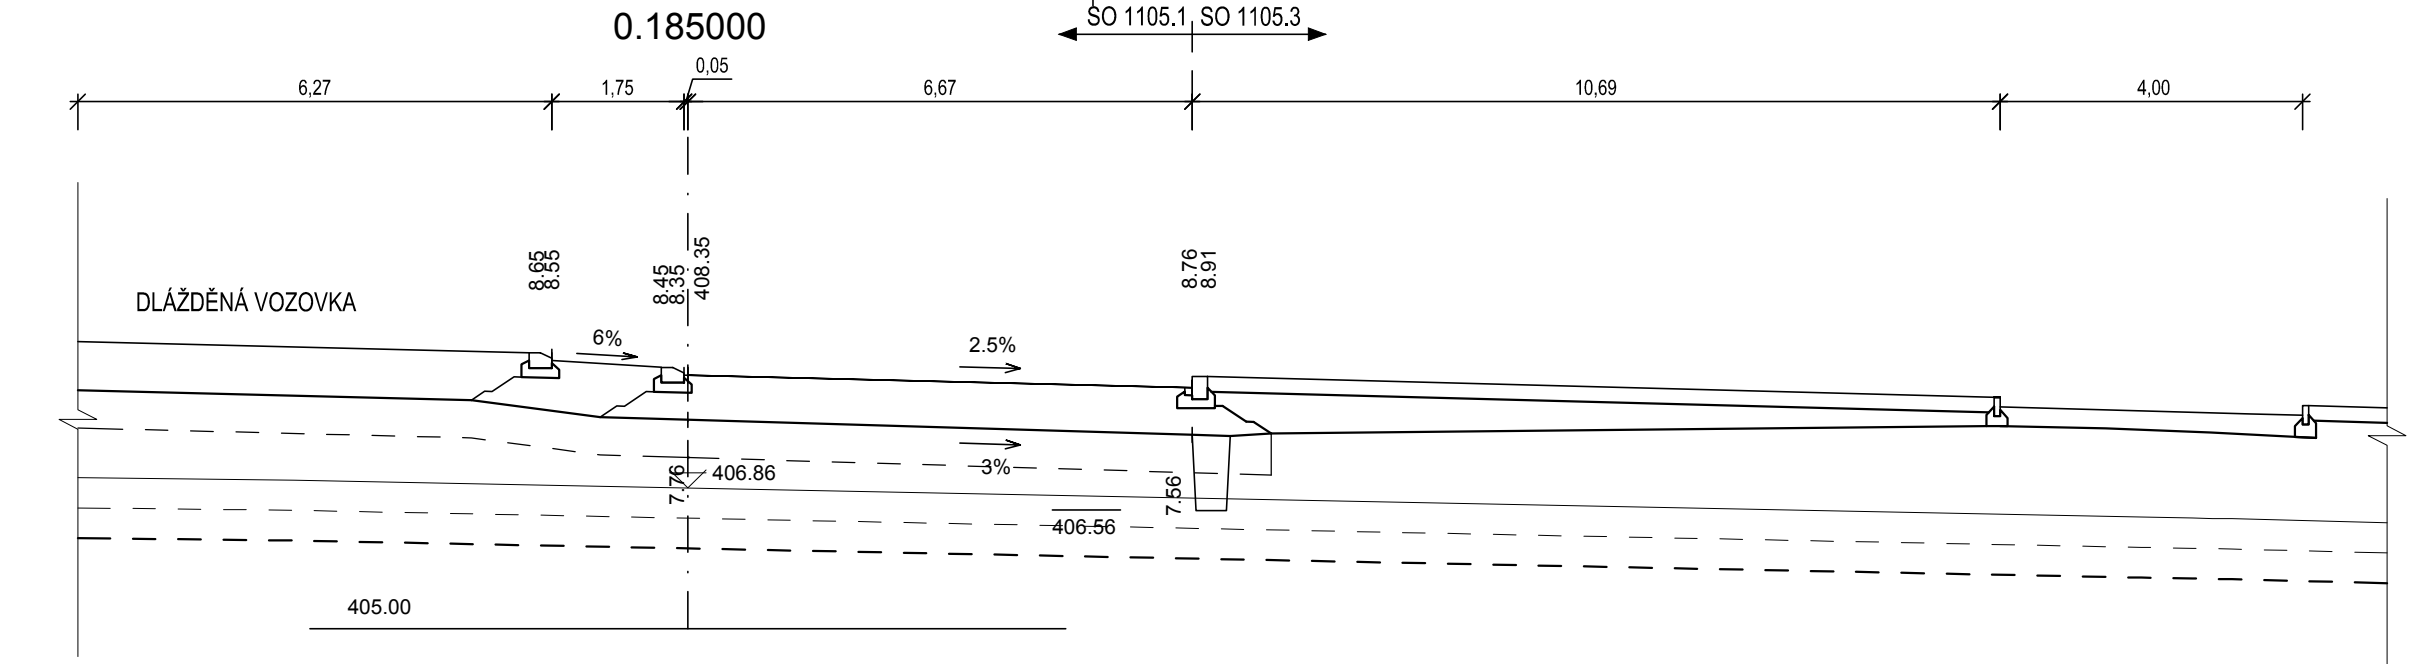
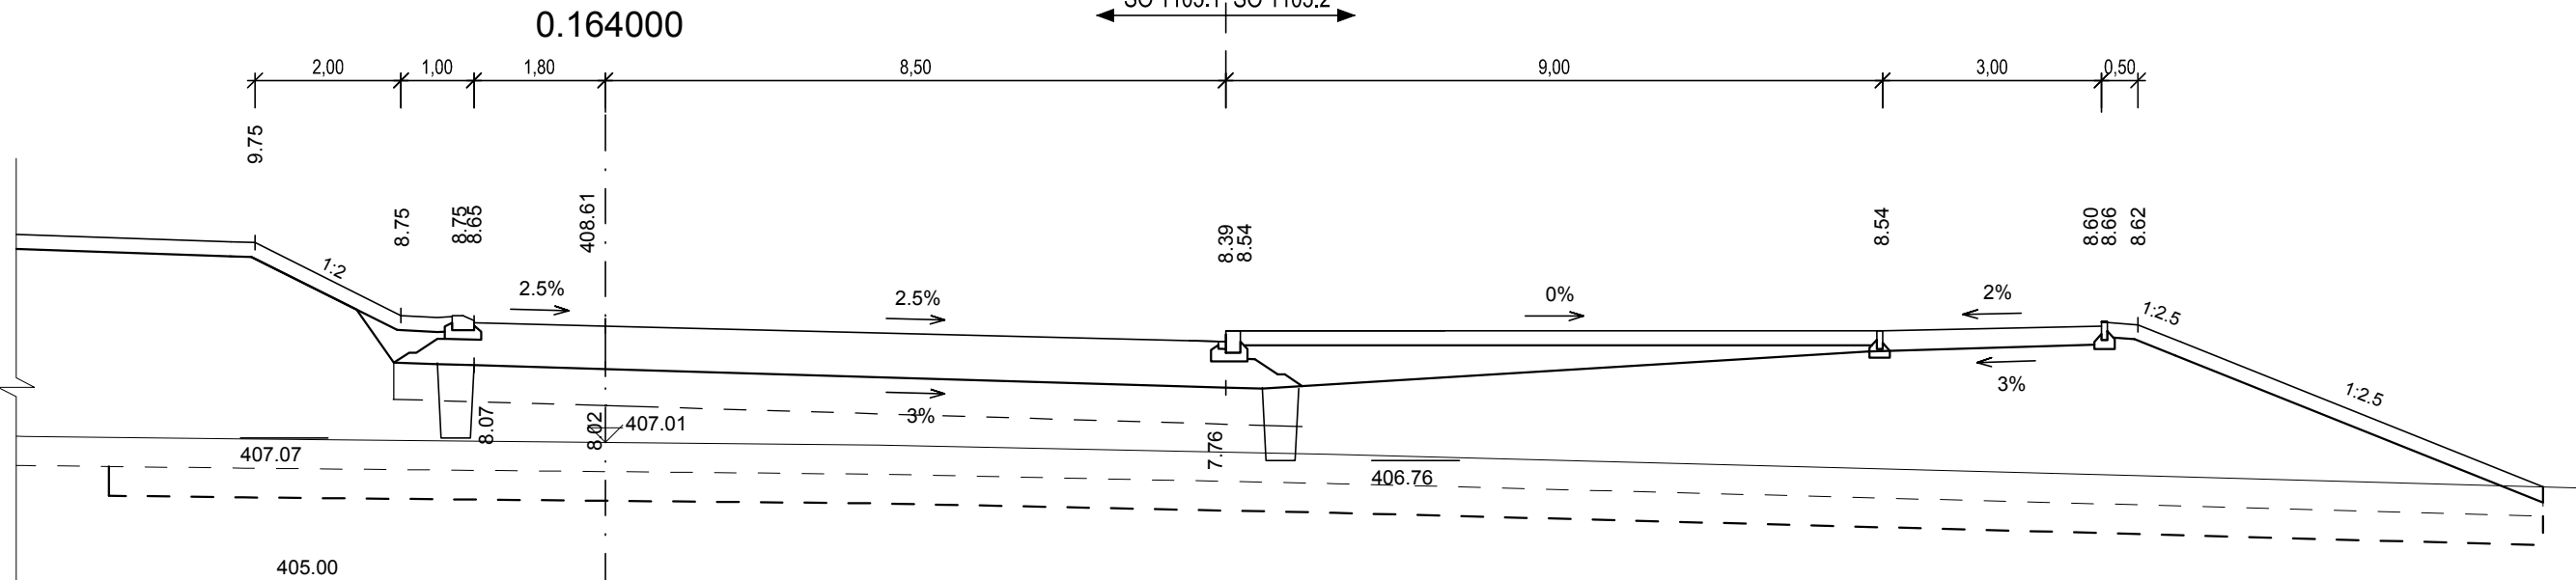
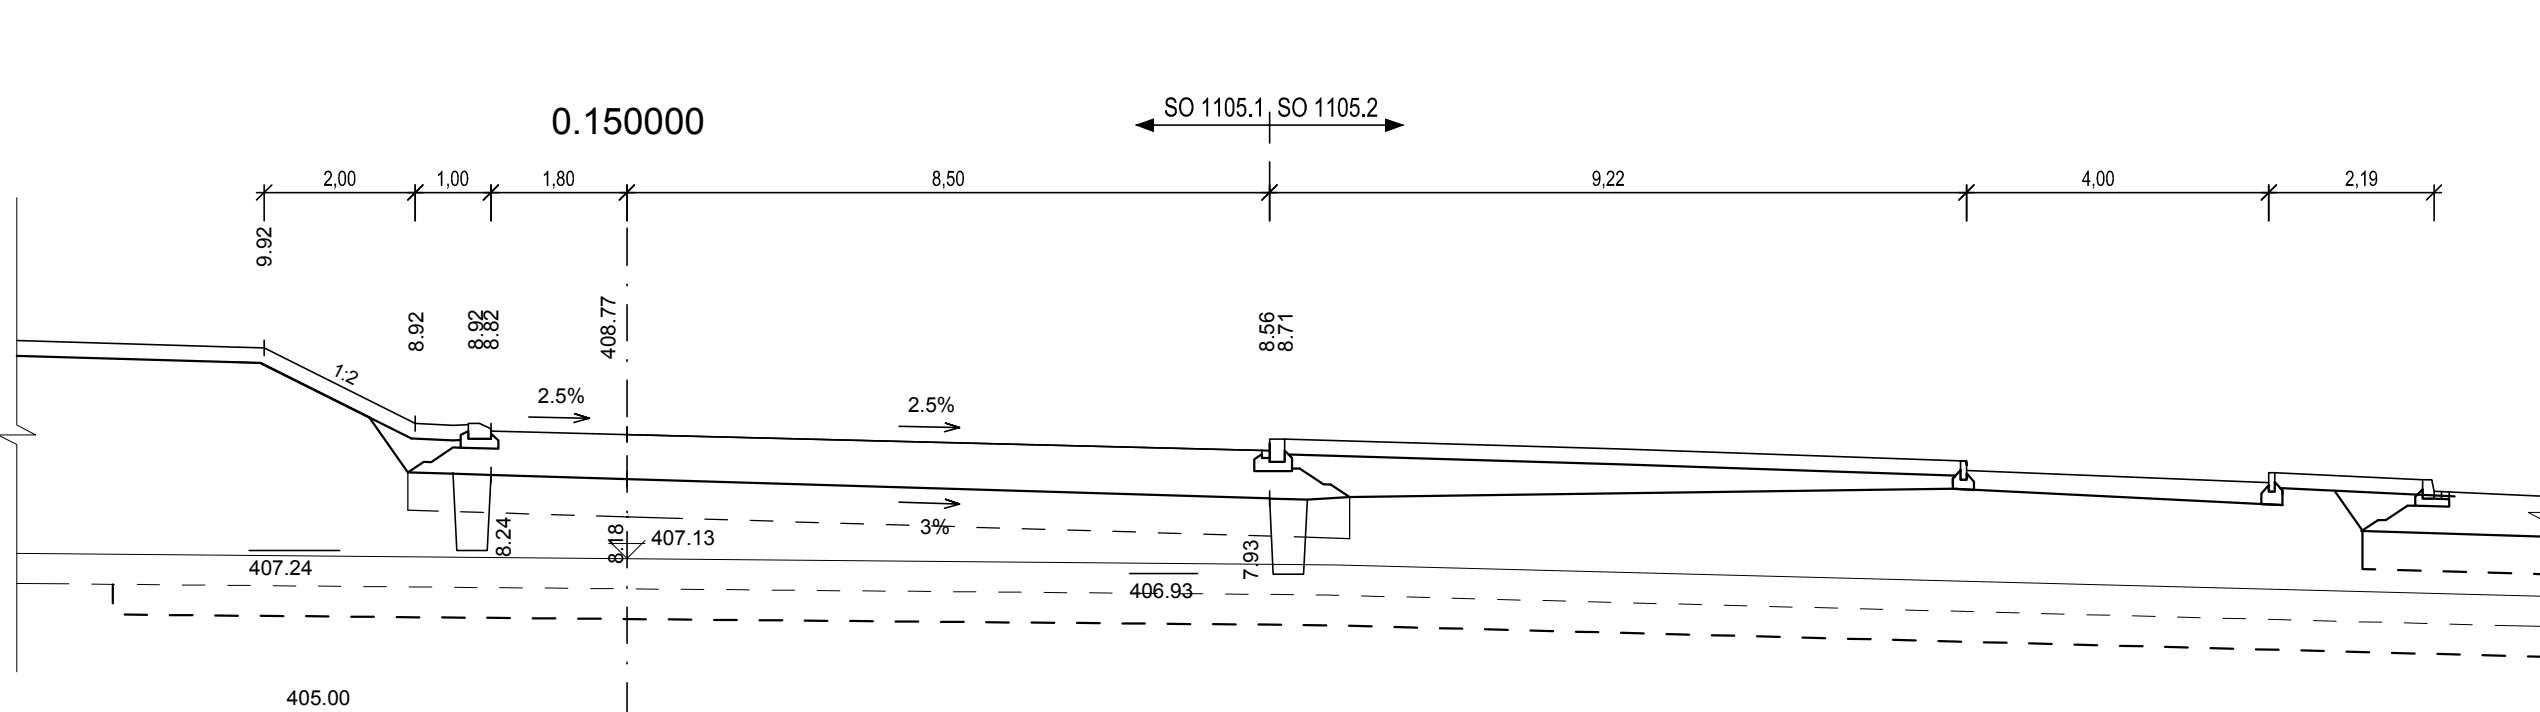
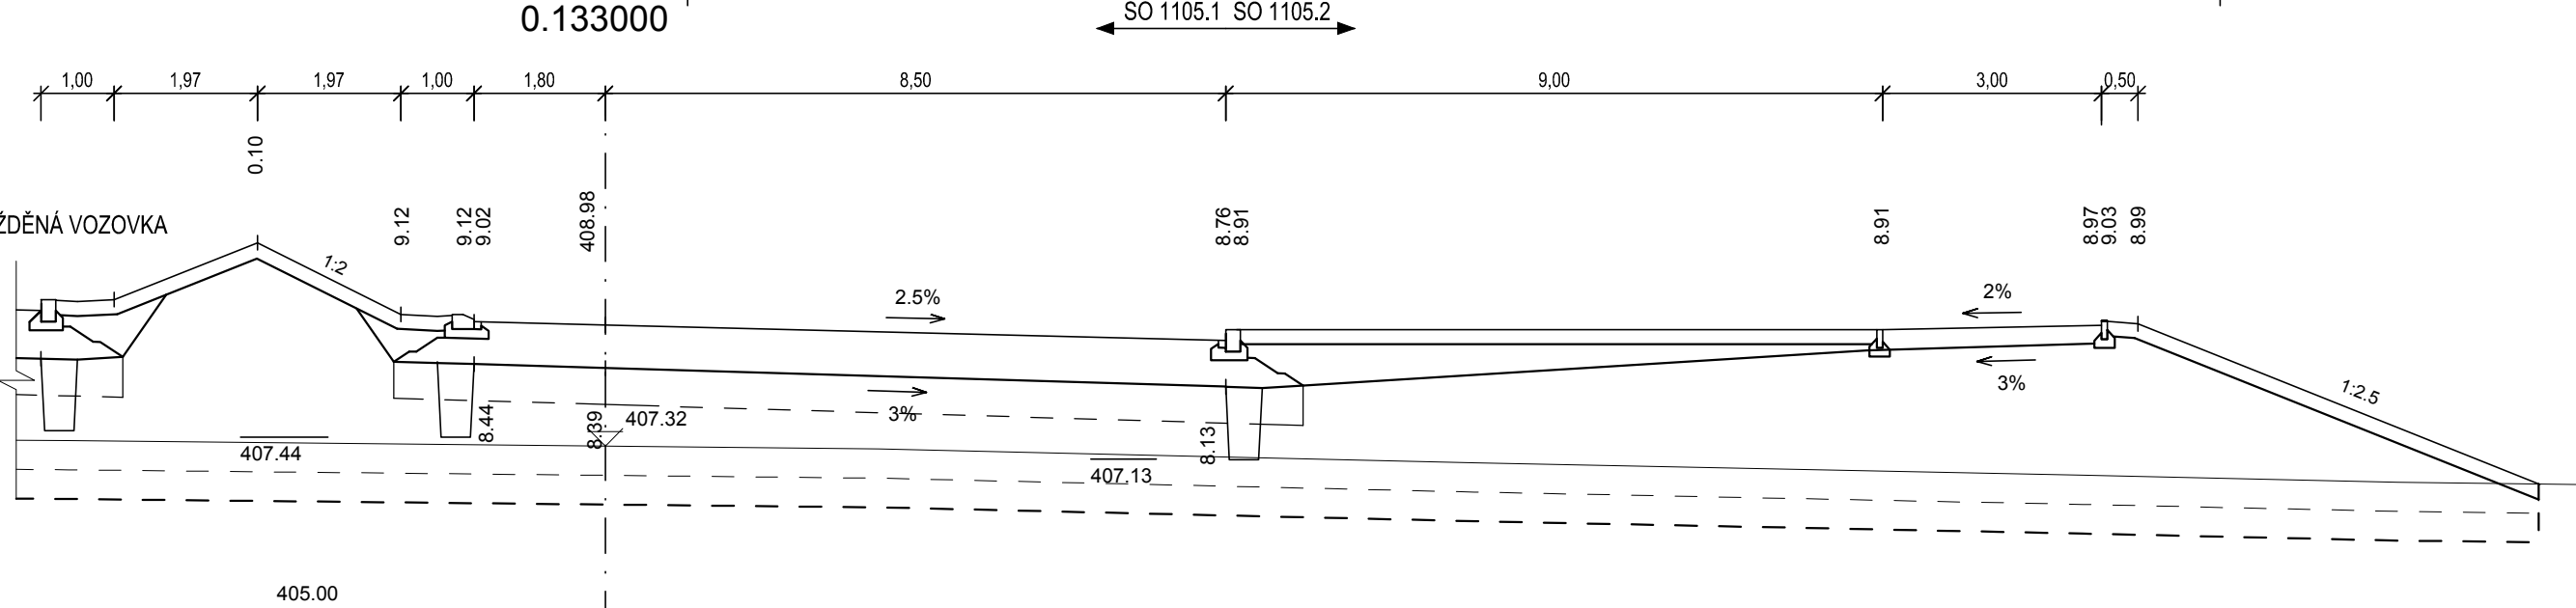
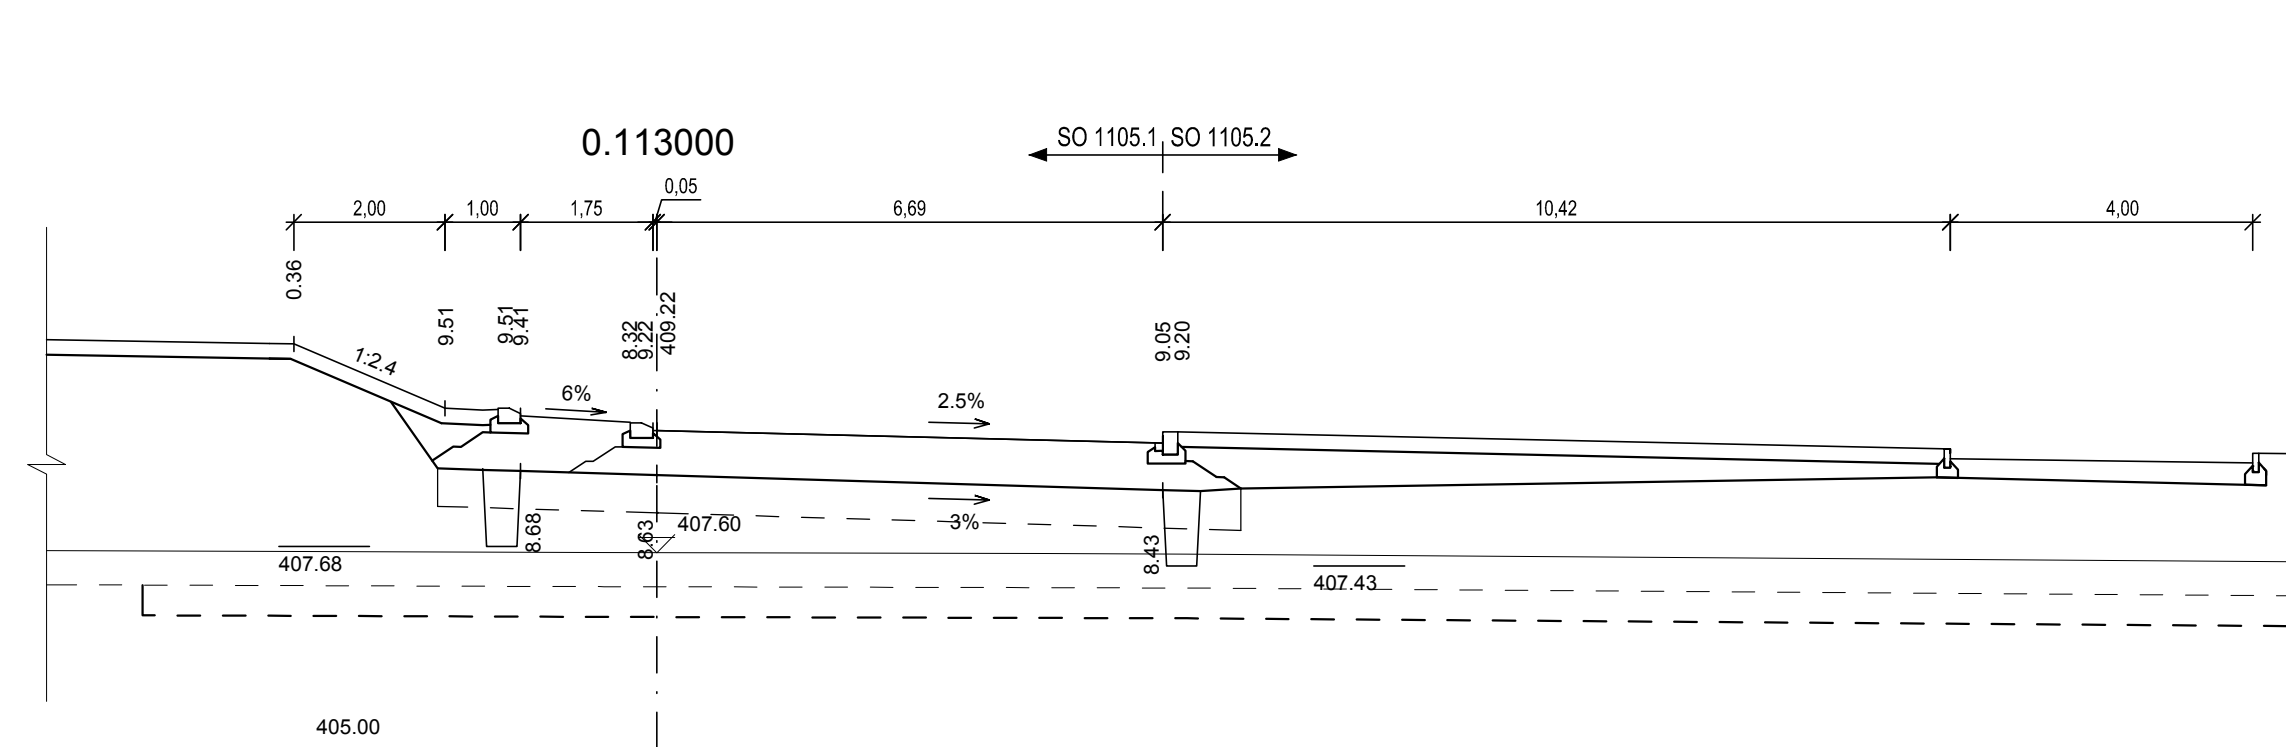
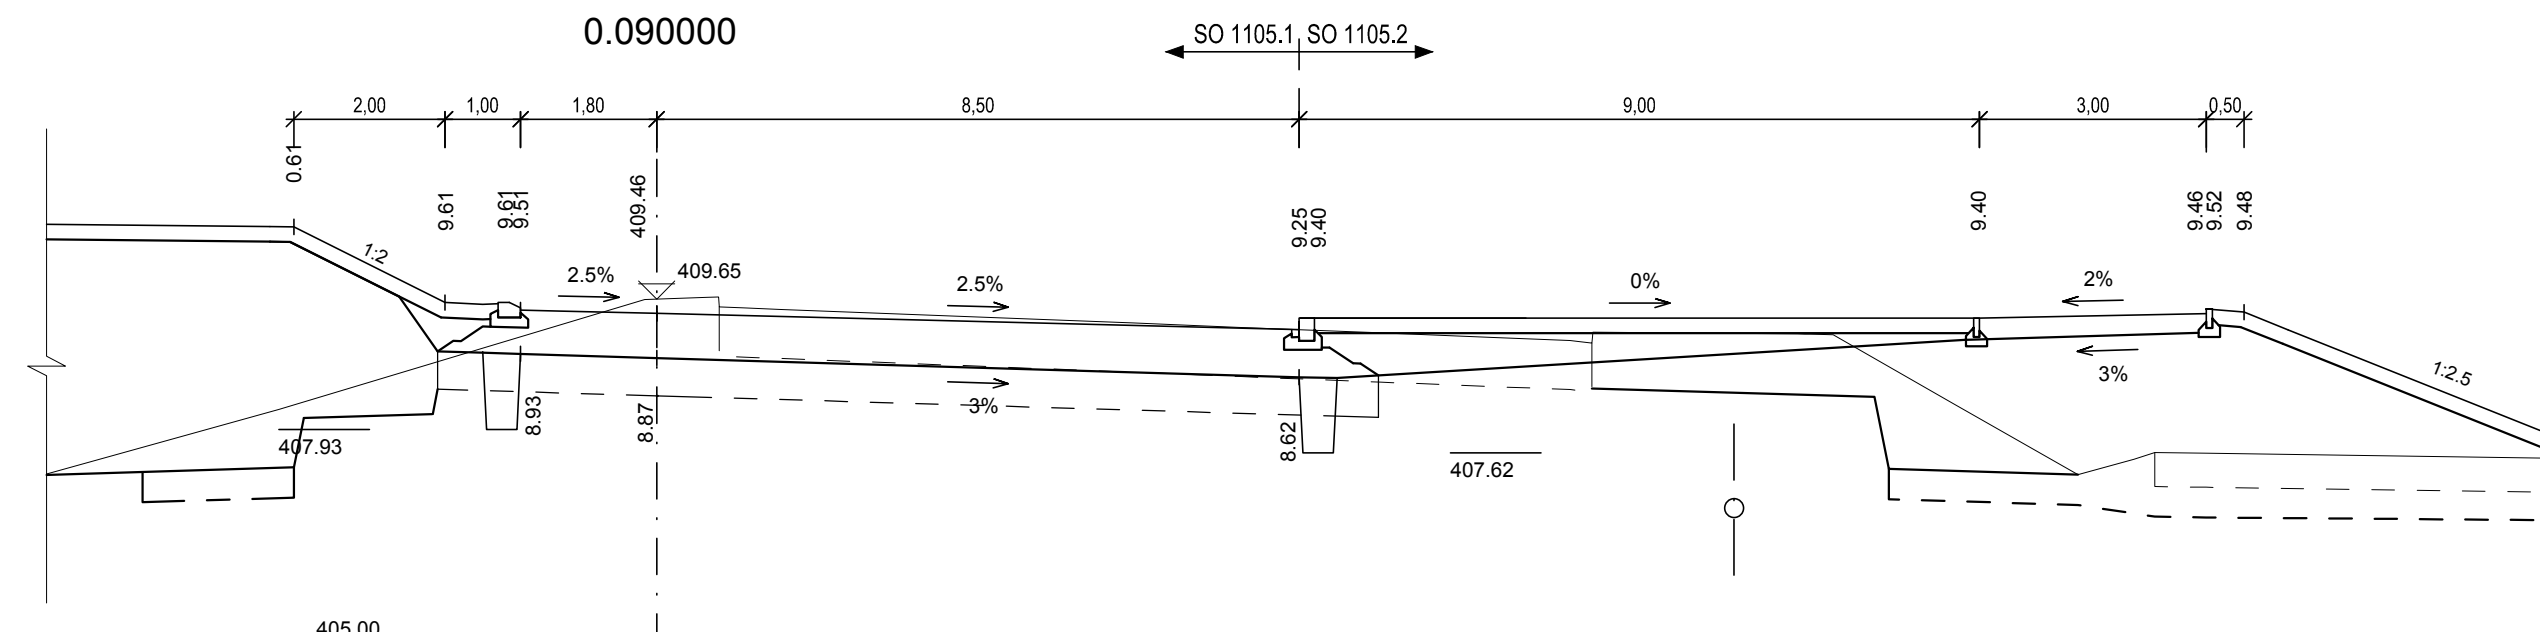
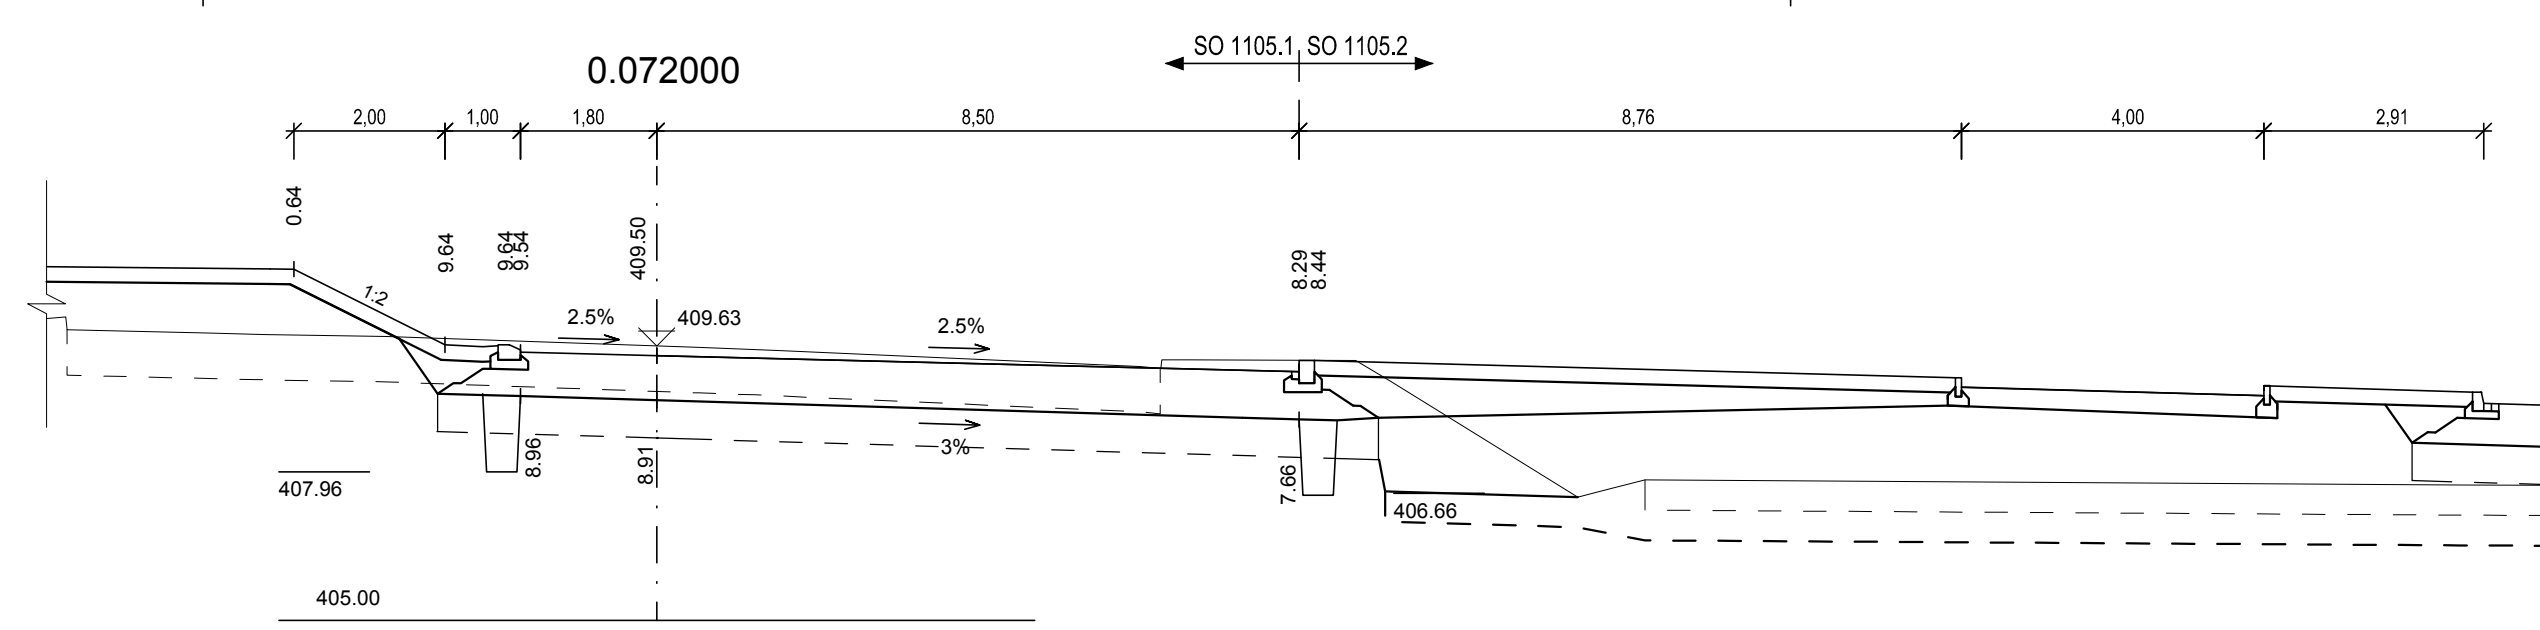
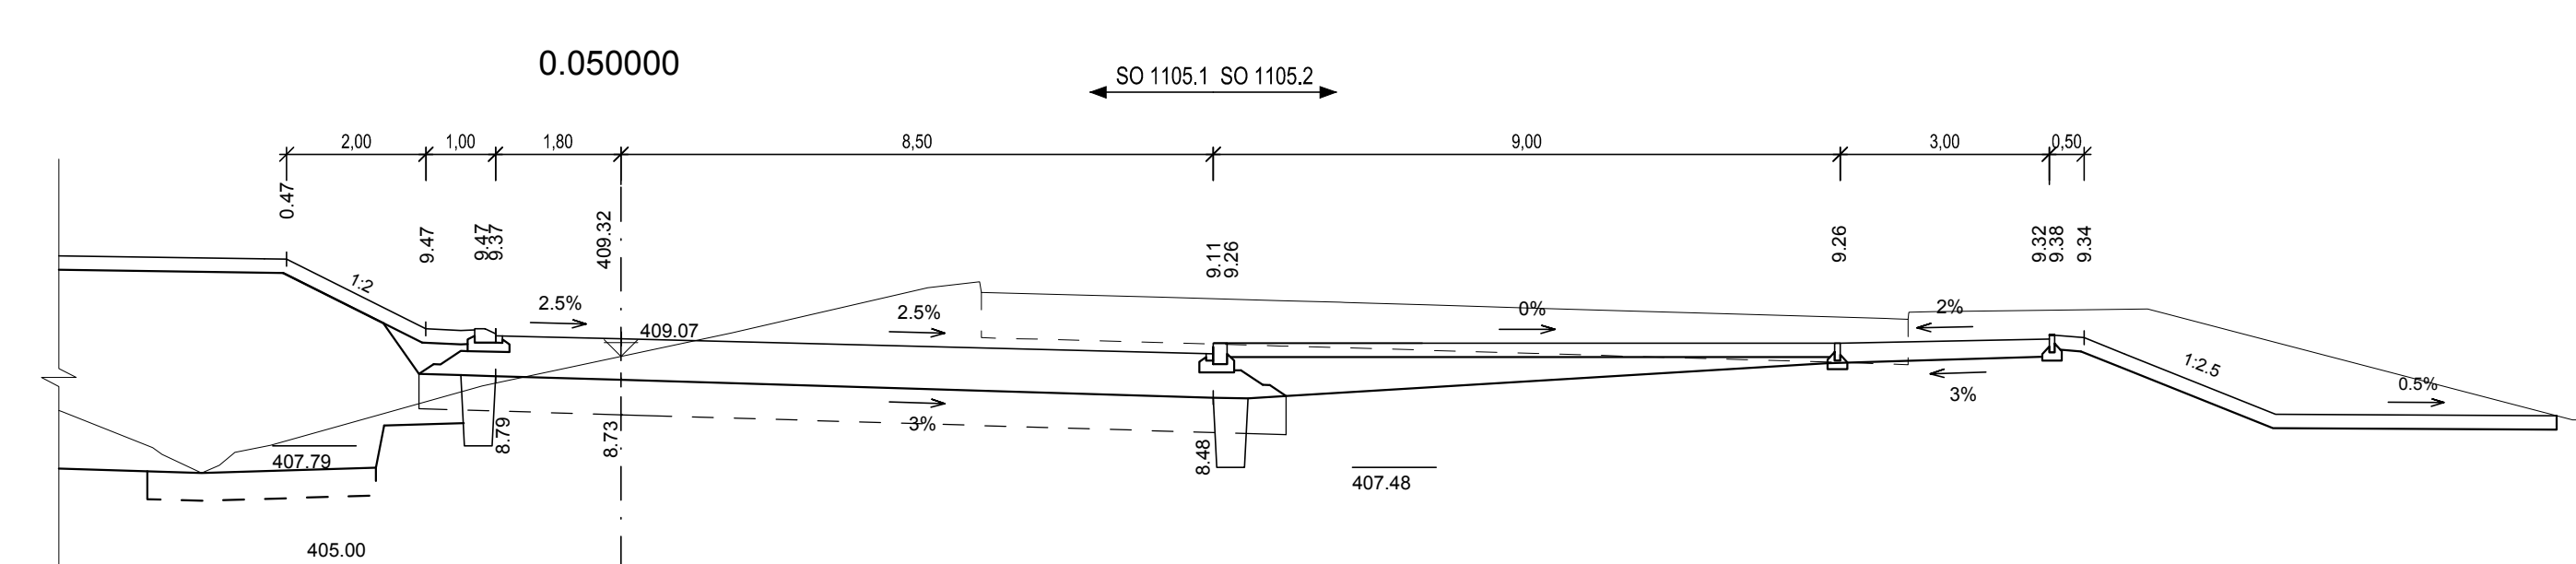
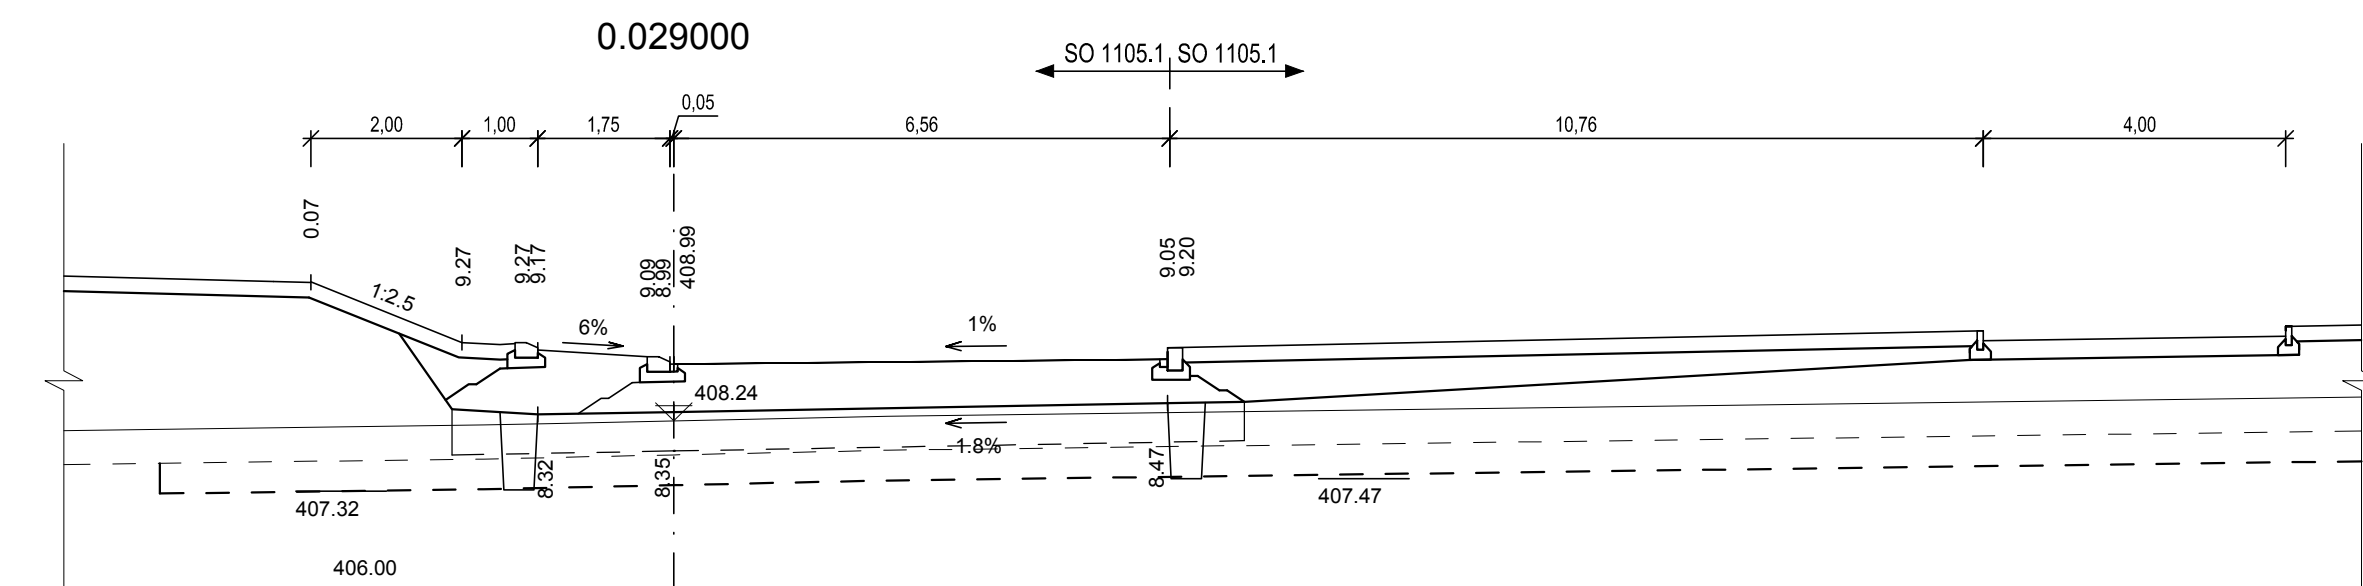


SO 1105.2 - OKRUŽNÍ KŘÍŽOVATKA V KM 5  
PŘÍČNÉ ŘEZY - OKRUŽNÍ KŘÍŽOVATKA  
M 1:100

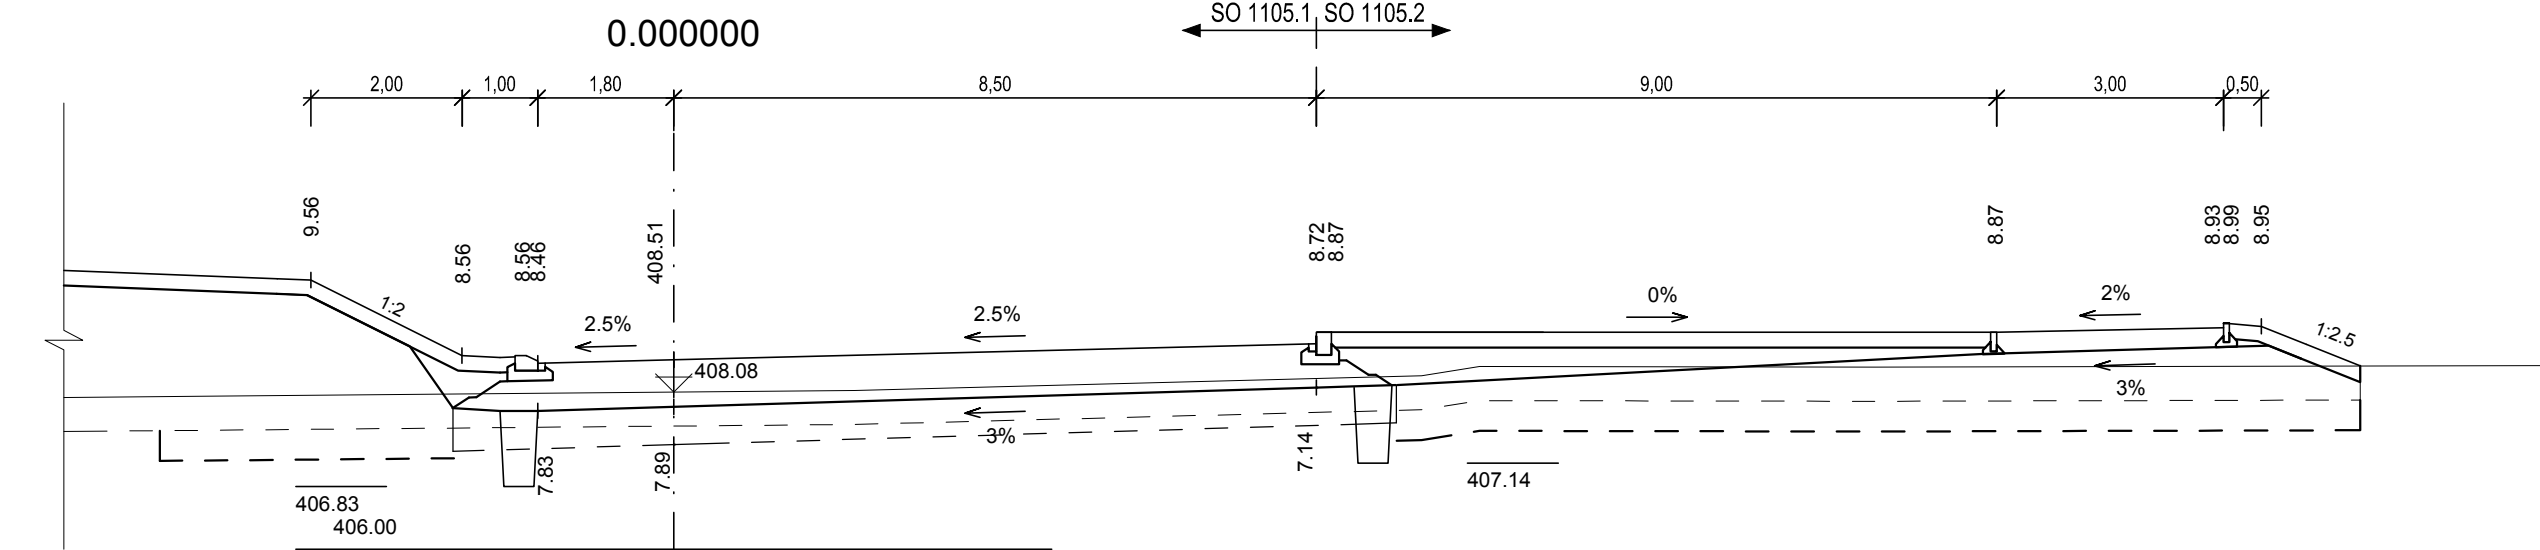


## ČÁST E

SO 1105.2

řídící systém S-JTSK, Výškový systém Bpv

Hlavní inženýr projektu: Ing. Dominika URBANOVÁ  Čís. zakázky: 18 240 2	Zhotovitel: PD: Společnost PGP/VALBEK SPRÁVCE SPOLČENOSTI:  PRAGOPROJEKT, s.r.o. IČ: 64898188/16, IČ 54 Průle 4	– MO Křivčická SPOLČENÍK SPOLČENOSTI:  Valbek Vaňurova 505/17, 460 01 Liberec
--	---	--

<b>PRAGOPROJEKT, a.s., K Ryšánské 1668/16, 147 54 Praha 4, IČ: 45272387, www.pragoprojekt.cz, datová schránka: 4xifrs4</b> Zpracovatelství dřeva: Ateliér Praha 1 – K Ryšánské 1668/16, 147 54 Praha 4, Tel.: 226 066 111, E-mail: mailbox@pragoprojekt.cz			
Nominál/ypracoval: <b>Ing. Petr MAREK</b> podpis: <i>[Signature]</i>	Zodpovědný projektant: <b>Ing. Dominika URBANOVÁ</b> podpis: <i>[Signature]</i>	Ředitel ateliéru Praha 1: <b>Ing. Jan ZAPLETAL</b>	Zhotovitel: 
Technická kontrola: <b>Ing. Zbyněk KARÁSEK</b> podpis: <i>[Signature]</i>			

Kraj:	PLZEŇSKÝ	Čís. zakázky:	18 240 2
Místo stavby:	PLZEŇ	Čís. okce:	04 473
Objednatel:	ODBOR INVESTIC MAGISTRÁTU MĚSTA PLZNĚ	Datum:	03.2019
Akce:		Formát:	8x44
		Měřítko:	1:100
<b>MĚSTSKÝ OKRUH, ÚSEK KŘIMICKÁ (CHEBSKÁ) - KARLOVARSKÁ V PLZNI</b> <b>OKRUŽNÍ KŘIŽOVATKA V KM 5,8</b>		Stupeň:	<b>PDPS</b> Souprava:
		Objekt:	
Příloha:	<b>PŘÍČNÉ ŘEZY - OKRUŽNÍ KŘIŽOVATKA</b>	Čís. přílohy:	5.1