


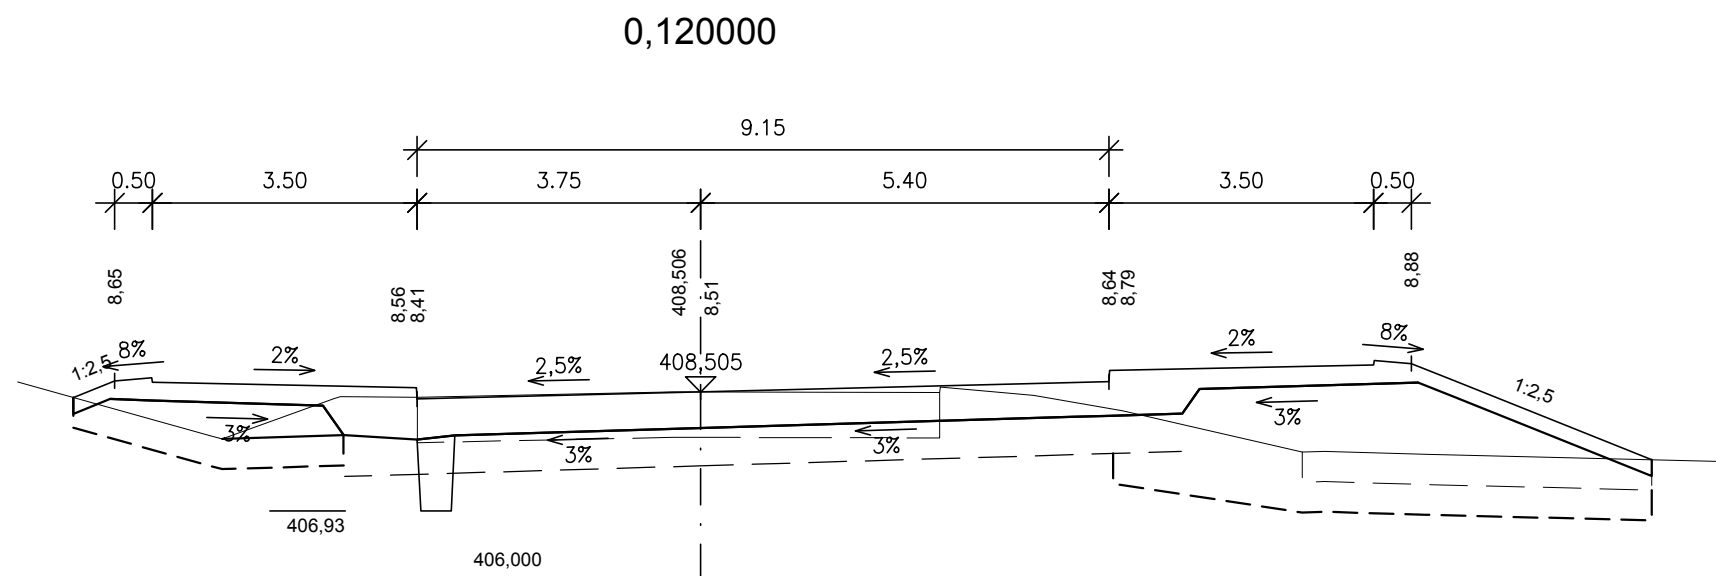


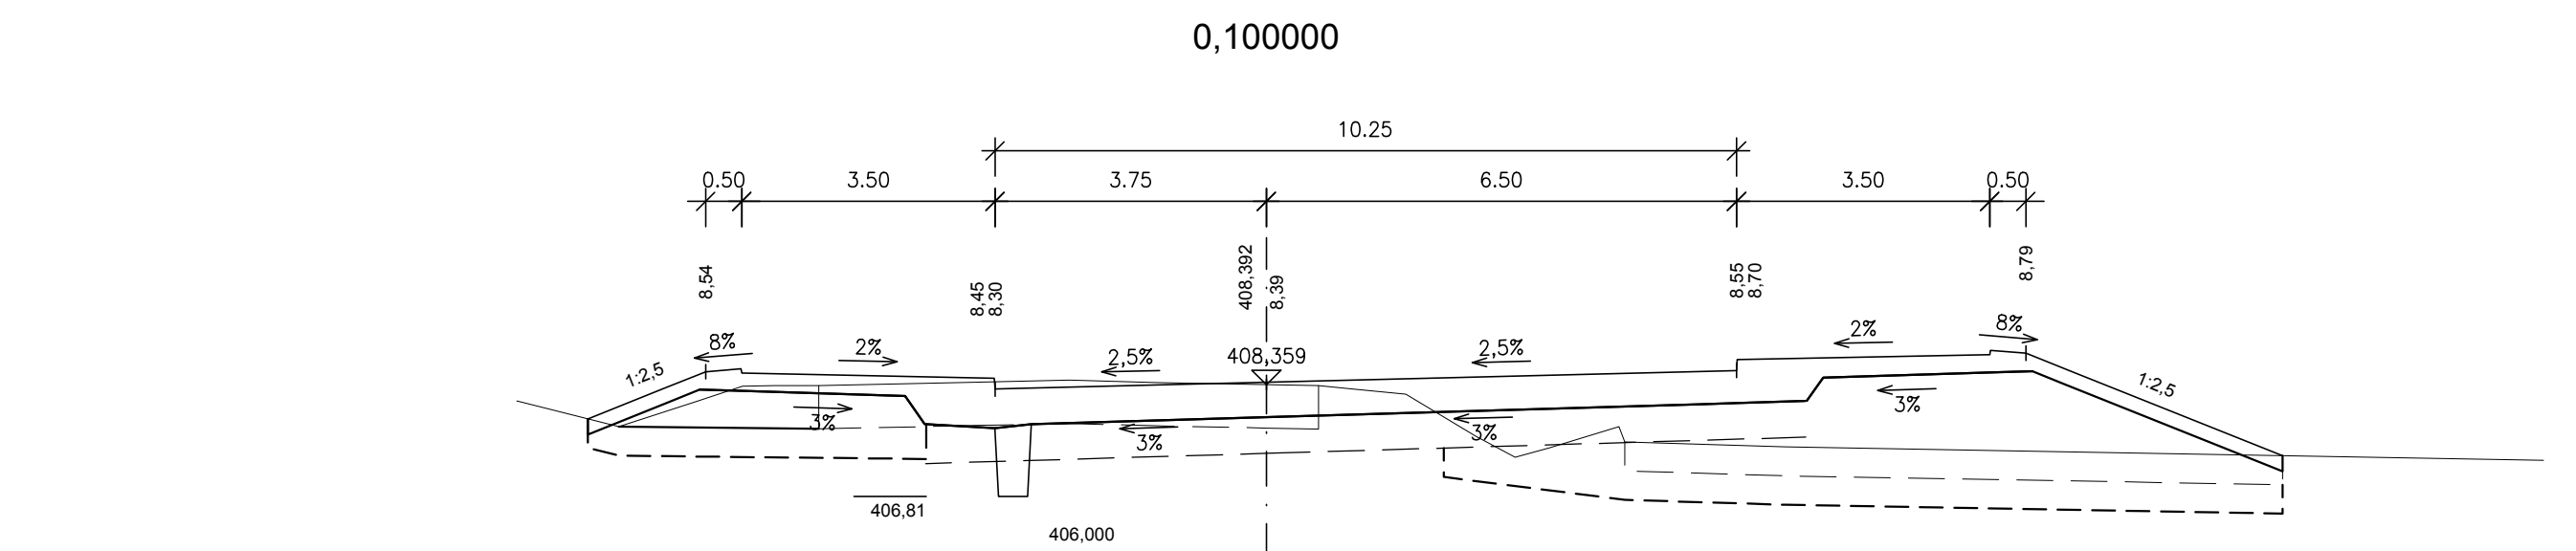

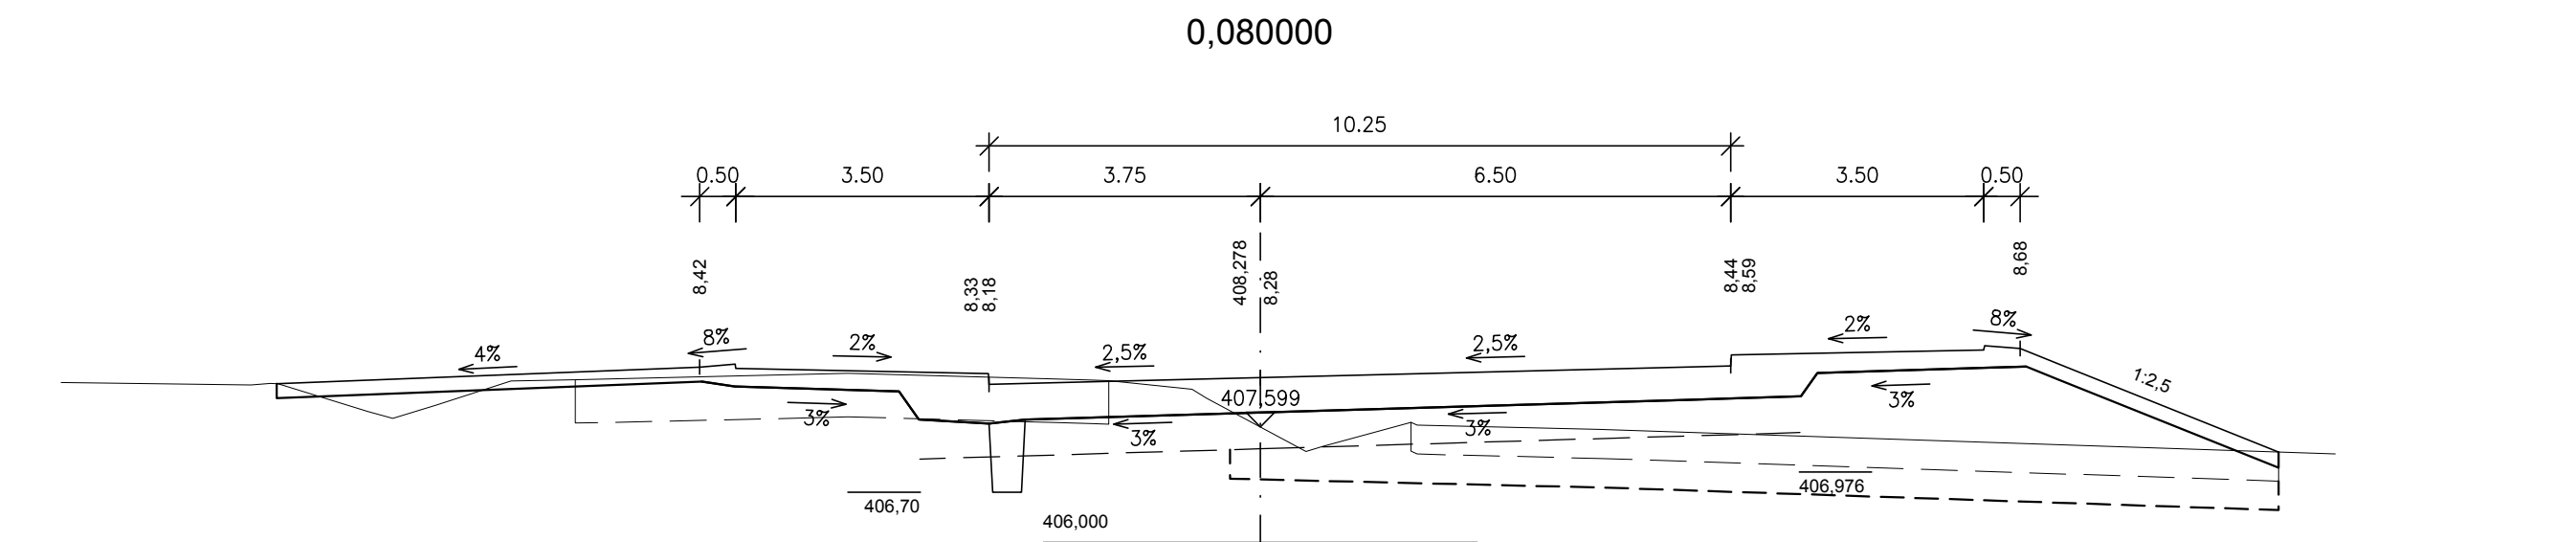


SO 1105.2 - OKRUŽNÍ KŘÍŽOVATKA V KM 5,8
PŘÍČNÉ ŘEZY - VĚTEV 2
M 1:100

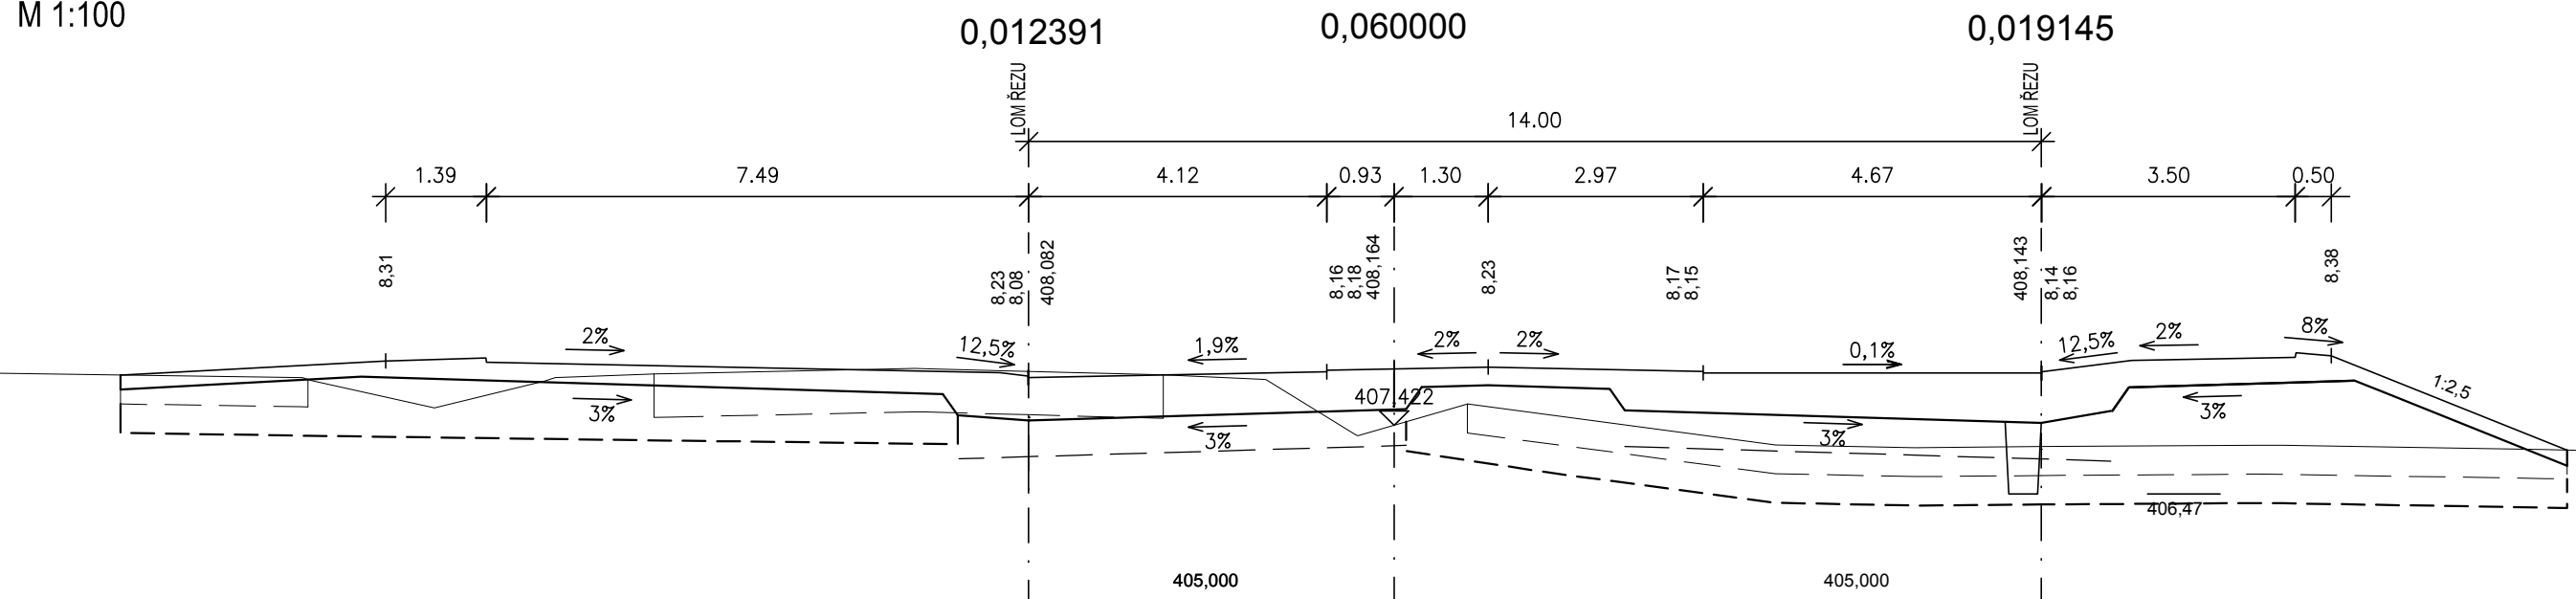

ČÁST B
SO 1105.2

Souřadnicový systém S-JTSK, Výškový systém Bpv

<p>Hlavní inženýr projektu:</p> <p>Ing. Dominika URBANOVÁ</p> <p>Čís. zakázky:</p> <p>18 240 2</p>	<p>Zhotovitel PD: Společnost PGP/VALBEK — MO Křimická</p> <p>SPRAVCE SPOLEČNOSTI:</p> <p></p> <p>PRAGOPROJEKT, a.s., K Rybníce 1688/16, 147 54 Praha 4</p>	<p>SPOLEČNÍK SPOLEČNOSTI:</p> <p></p> <p>Valbek</p> <p>Vaňurova 505/17, 460 01 Liberec</p>
--	---	---

PRAGOPROJEKT, a.s., K Ryšence 1668/16, 147 54 Praha 4, IČ: 45272387, www.pragoprojekt.cz, datová schránka: 4kif54 Zpracovatelský útvar: Ateliér Praha I – K Ryšence 1668/16, 147 54 Praha 4, Tel.: 226 066 111, E-mail: mailbox@pragoprojekt.cz			
Navrh/vypracoval: Ing. Petr MAREK podpis: 		Zodpovědný projektant: Ing. Dominika URBANOVÁ podpis: 	
Technická kontrola: Ing. Zbyněk KARÁSEK podpis: 		Ředitel ateliéru Praha I: Ing. Jan ZAPLETAL	
		Zhotovitel: 	

Kraj:	PLZEŇSKÝ	Čís. zakázky:	18 240 2
Místo stavby:	PLZEŇ	Čís. akce:	04 473
Objednatel:	ODBOR INVESTIC MAGISTRÁTU MĚSTA PLZNĚ	Datum:	03.2019
Akce:	MĚSTSKÝ OKRUH, ÚSEK KŘIMICKÁ (CHEBSKÁ) - KARLOVARSKÁ V PLZNI Objekt: OKRUŽNÍ KŘÍŽOVATKA V KM 5,8	Formát:	4x A4
		Měřítko:	1:100
		Stupeň:	<div style="text-align: center;"> PDPS </div>
		Čís. přílohy:	
Příloha:	PŘÍČNÉ ŘEZY - VĚTEV 2		5.2