SO 1107 - ULICE ZNOJEMSKÁ
VZOROVÝ PŘÍČNÝ ŘEZ OKRUŽNÍ KŘIŽOVATKOU
M 1:50

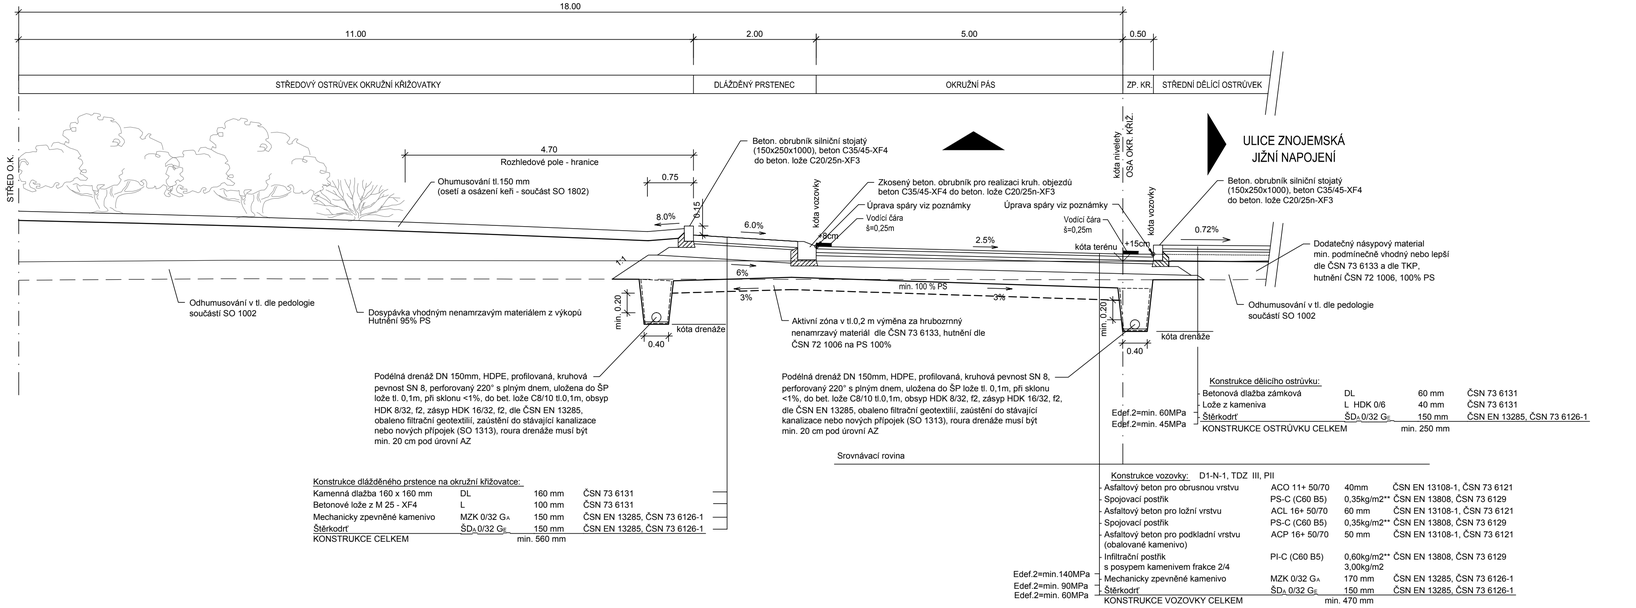

Konstrukce dlážděného prstence na okružní křižovatce:

Kamenná dlažba 160 x 160 mm	DL	160 mm	ČSN 73 6131
Betonové lože z M 25 - XF4	L	100 mm	ČSN 73 6131
Mechanicky zpevněné kamenivo	MZK 0/32 G_A	150 mm	ČSN EN 13285, ČSN 73 6126-1
Štěrkodrť	$ŠD_A$ 0/32 G_E	150 mm	ČSN EN 13285, ČSN 73 6126-1
KONSTRUKCE CELKEM		min. 560 mm	

Konstrukce dělicího ostrůvku:

Betonová dlažba zámková	DL	60 mm	ČSN 73 6131
Lože z kameniva	L HDK 0/6	40 mm	ČSN 73 6131
Štěrkodrť	$ŠD_A$ 0/32 G_E	150 mm	ČSN EN 13285, ČSN 73 6126-1
Edef.2=min. 60MPa Edef.2=min. 45MPa	KONSTRUKCE OSTRŮVKU CELKEM	min. 250 mm	

Konstrukce vozovky: D1-N-1, TDZ III, PII

Asfaltový beton pro obrusnou vrstvu	ACO 11+ 50/70	40mm	ČSN EN 13108-1, ČSN 73 6121	
Spojovací postřik	PS-C (C60 B5)	0,35kg/m2**	ČSN EN 13808, ČSN 73 6129	
Asfaltový beton pro ložní vrstvu	ACL 16+ 50/70	60 mm	ČSN EN 13108-1, ČSN 73 6121	
Spojovací postřik	PS-C (C60 B5)	0,35kg/m2**	ČSN EN 13808, ČSN 73 6129	
Asfaltový beton pro podkladní vrstvu (obalované kamenivo)	ACP 16+ 50/70	50 mm	ČSN EN 13108-1, ČSN 73 6121	
Infiltrační postřik s posypem kamenivem frakce 2/4	PI-C (C60 B5)	0,60kg/m2** 3,00kg/m2	ČSN EN 13808, ČSN 73 6129	
Edef.2=min.140MPa	Mechanicky zpevněné kamenivo	MZK 0/32 G_A	170 mm	ČSN EN 13285, ČSN 73 6126-1
Edef.2=min. 90MPa Edef.2=min. 60MPa	Štěrkodrť	$ŠD_A$ 0/32 G_E	150 mm	ČSN EN 13285, ČSN 73 6126-1
	KONSTRUKCE VOZOVKY CELKEM		min. 470 mm	

POZNÁMKY:

1) VEŠKERÉ VENKOVNÍ DLAŽBY, KOSTKY A OBRUBNÍKY Z PŘÍRODNÍHO KAMENE BUDOU Z HLEDISKA TOLERANCE PŮDORYSNÝCH ROZMĚRŮ A TLOUŠŤKY, TOLERANCE PODKOSENÍ A PŘESAHU STYČNÝCH PLOCH A TOLERANCE NEPRAVIDELNOSTI NEOPRACOVANÉ A OPRACOVANÉ PLOCHY VE TŘÍDĚ 2 (PODLE ČSN EN 1341, 1342 A 1343),
2) VODOROVNÉ DOPRAVNÍ ZNAČENÍ - DOPRAVNÍ ZNAČENÍ JE ŘEŠENO V SAMOSTATNÉM SO,
3) POSTŘIKY JSOU UVAŽOVÁNY V MNOŽSTVÍ ZBYTKOVÉHO POJIVA,
4) NA STYKU ASF. KONSTRUKCE VOZOVKY S OBRUBAMI RESP. PŘÍDLAŽBOU BUDE PROVEDENO PROŘÍZNUTÍ SPÁRY NA Š. 15mm A HL. 30 mm A NÁSLEDNÁ ASFALTOVÁ ZÁLIVKA TYPU N2, TAB.2 V ČSN EN 14 188-1,
5) NA STYKU ASF. KONSTRUKCE CHODNÍKU S BETONOVOU DLAŽBOU BUDE PROVEDENO PROŘÍZNUTÍ SPÁRY NA Š. 15mm A HL. 30 mm A NÁSLEDNÁ ASFALTOVÁ ZÁLIVKA TYPU N2. TAB.2 V ČSN EN 14 188-1,
6) SPÁROVÁNÍ MEZI JEDNOTLIVÝMI OBRUBNÍKY BUDE PROVEDENO CEMENTOVOU MALTOU MC25-XF4,

ČÁST B
SO 1107

Souřadnicový systém S-JTSK, Výškový systém Bpv

Hlavní inženýr projektu: Ing. Dominika URBANOVÁ	Zhotovitel PD: Společnost PGP/VALBEK – MO Křimická
Čís. zakázky: 18 240 2	SPRÁVCE SPOLEČNOSTI: PRAGOPROJEKT, a.s., K Ryšánce 1668/16, 147 54 Praha 4
	SPOLEČNÍK SPOLEČNOSTI: Valbek, Voňurova 505/17, 460 01 Liberec

PRAGOPROJEKT, a.s., K Ryšánce 1668/16, 147 54 Praha 4, IČ: 45272387, www.pragoprojekt.cz, datová schránka: 4kifr54
Zpracovatelský útvar: Ateliér Praha I – K Ryšánce 1668/16, 147 54 Praha 4, Tel.: 226 066 111, E-mail: mailbox@pragoprojekt.cz

Nověl/vypracoval: Ing. Milan NEDVĚD, podpis:	Zodpovědný projektant: Ing. Dominika URBANOVÁ, podpis:	Ředitel ateliéru Praha I: Ing. Jan ZAPLETAL	Zhotovitel: PRAGOPROJEKT
Technická kontrola: Ing. Zbyněk KARÁSEK, podpis:			

Kraj: PLZEŇSKÝ		Čís. zakázky:	18 240 2
Místo stavby: PLZEŇ		Čís. akce:	04 473
Objednatel: ODBOR INVESTIC MAGISTRÁTU MĚSTA PLZNĚ		Datum:	03.2019
Akce: MĚSTSKÝ OKRUH, ÚSEK KŘIMICKÁ (CHEBSKÁ) - KARLOVARSKÁ V PLZNI		Formát:	4xA4
		Měřítko:	1:50
Objekt: ULICE ZNOJEMSKÁ		Stupeň: PDPS	Souprava:
Příloha: VZOROVÝ PŘÍČNÝ ŘEZ č.2		Čís. přílohy: 4.2	