
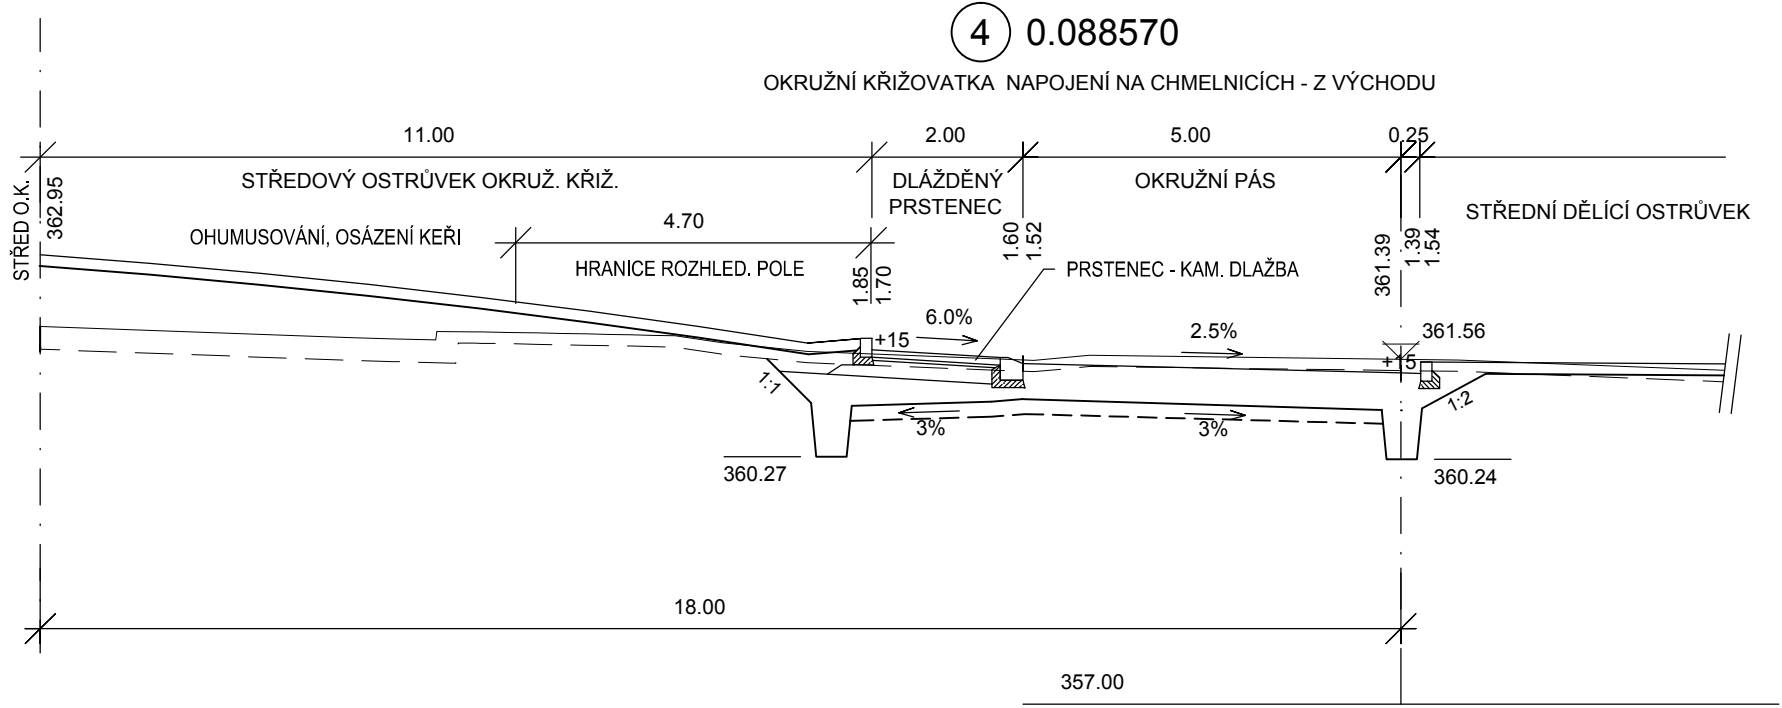
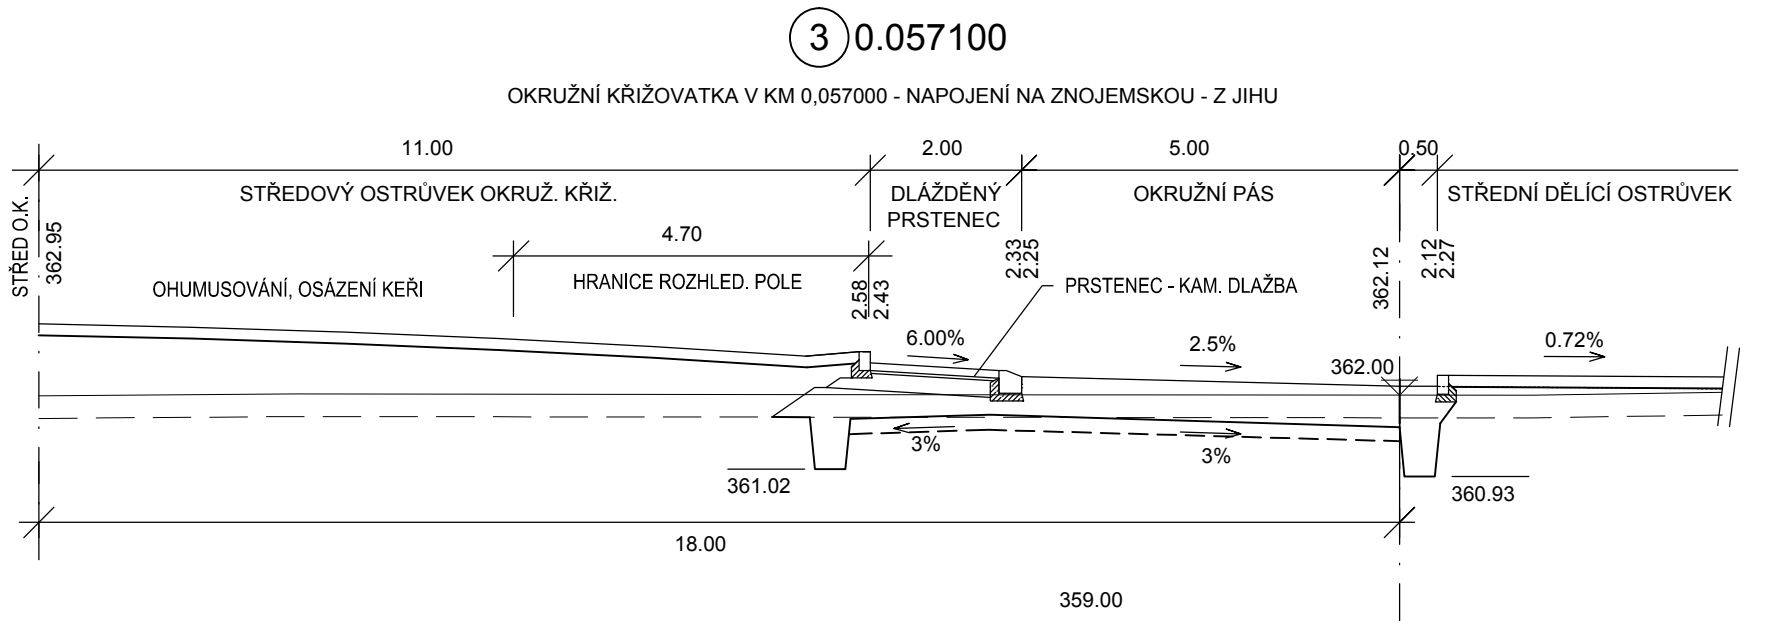
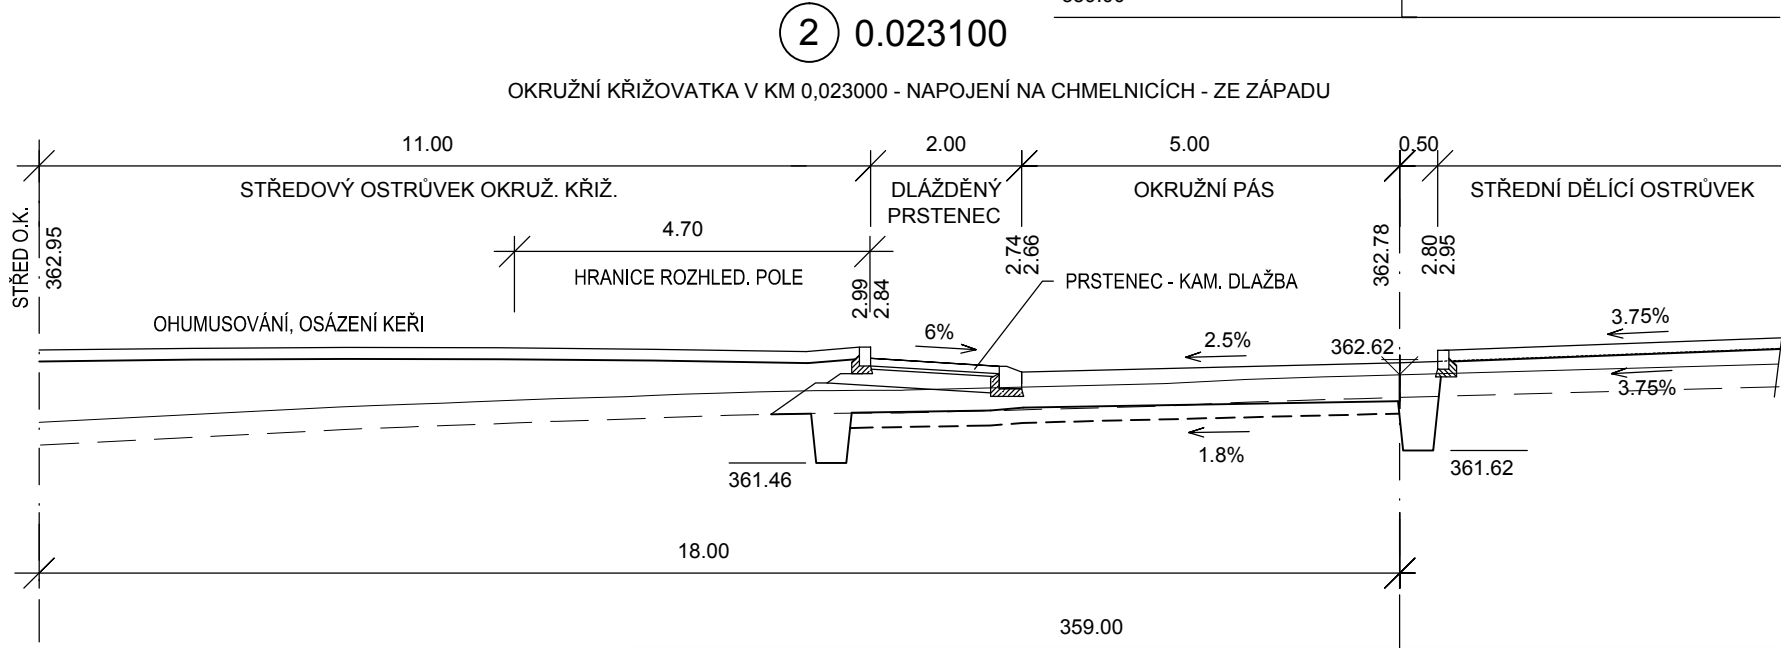


SO 1107 - ULICE ZNOJEMSKÁ - OKRUŽNÍ KŘÍŽOVATKA  
PŘÍČNÉ ŘEZY 1  
M 1:100

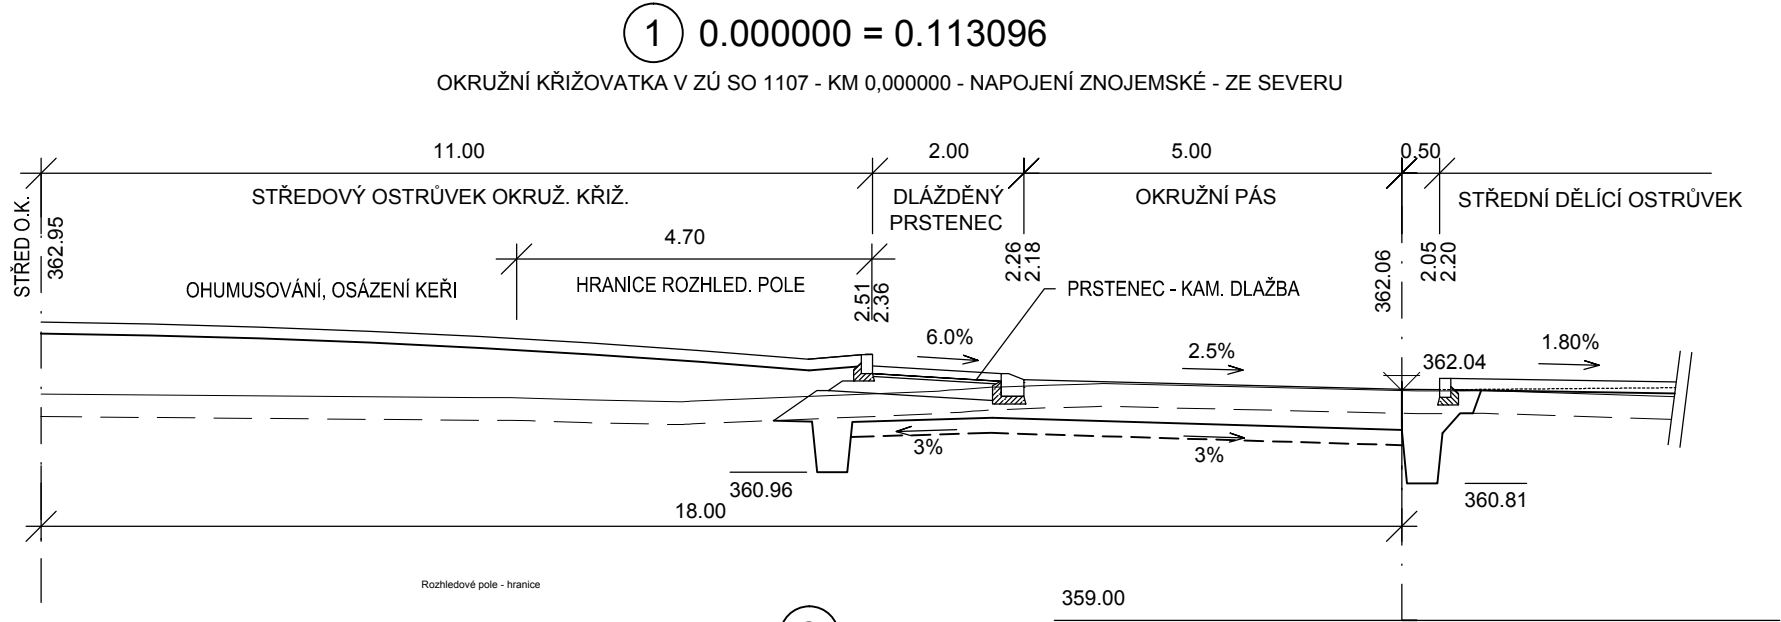

ČÁST B  
SO 1107

Hlavní inženýr projektu: Ing. Dominika URBANOVÁ Čís. zakázky: 18 240 2		Zhotovitel PD: Společnost PGP/VALBEK – MO Křimická SPRAVCE SPOLEČNOSTI: PRAGOPROJEKT PRAGOPROJEKT, a.s., K Ryšánce 1668/16, 147 54 Praha 4		SPOLEČNÍK SPOLEČNOSTI: Valbek Vaňurova 505/17, 460 01 Liberec	
---	--	--	--	--	--

PRAGOPROJEKT, a.s., K Ryšánce 1668/16, 147 54 Praha 4, IČ: 45272387, www.pragoprojekt.cz, datová schránka: 4kíř54 Zpracovatelský útvar: Ateliér Praha I – K Ryšánce 1668/16, 147 54 Praha 4, Tel.: 226 066 111, E-mail: mailbox@pragoprojekt.cz					
Navrhl/vypracoval: Ing. Milan NEDVĚD podpis:		Zodpovědný projektant: Ing. Dominika URBANOVÁ podpis:		Ředitel ateliéru Praha I: Ing. Jan ZAPLETAL	
Technická kontrola: Ing. Zbyněk KARÁSEK podpis:				Zhotovitel: PRAGOPROJEKT	

Kraj: PLZEŇSKÝ		Čís. zakázky:	18 240 2
Místo stavby: PLZEŇ		Čís. akce:	04 473
Objednatel: ODBOR INVESTIC MAGISTRÁTU MĚSTA PLZNĚ		Datum:	03.2019
Akce: MĚSTSKÝ OKRUH, ÚSEK KŘIMICKÁ (CHEBSKÁ) - KARLOVARSKÁ V PLZNI		Formát:	3xA4
Objekt: ULICE ZNOJEMSKÁ		Měřítko:	1:100
Příloha: PŘÍČNÉ ŘEZY - 1		Stupeň: PDPS	Souprava:
		Čís. přílohy: 5.1	