




SO 1109 - PŘELOŽKA SIL. III/1850  
PROPUSTEK V KM 0,100000  
SITUACE M 1:100

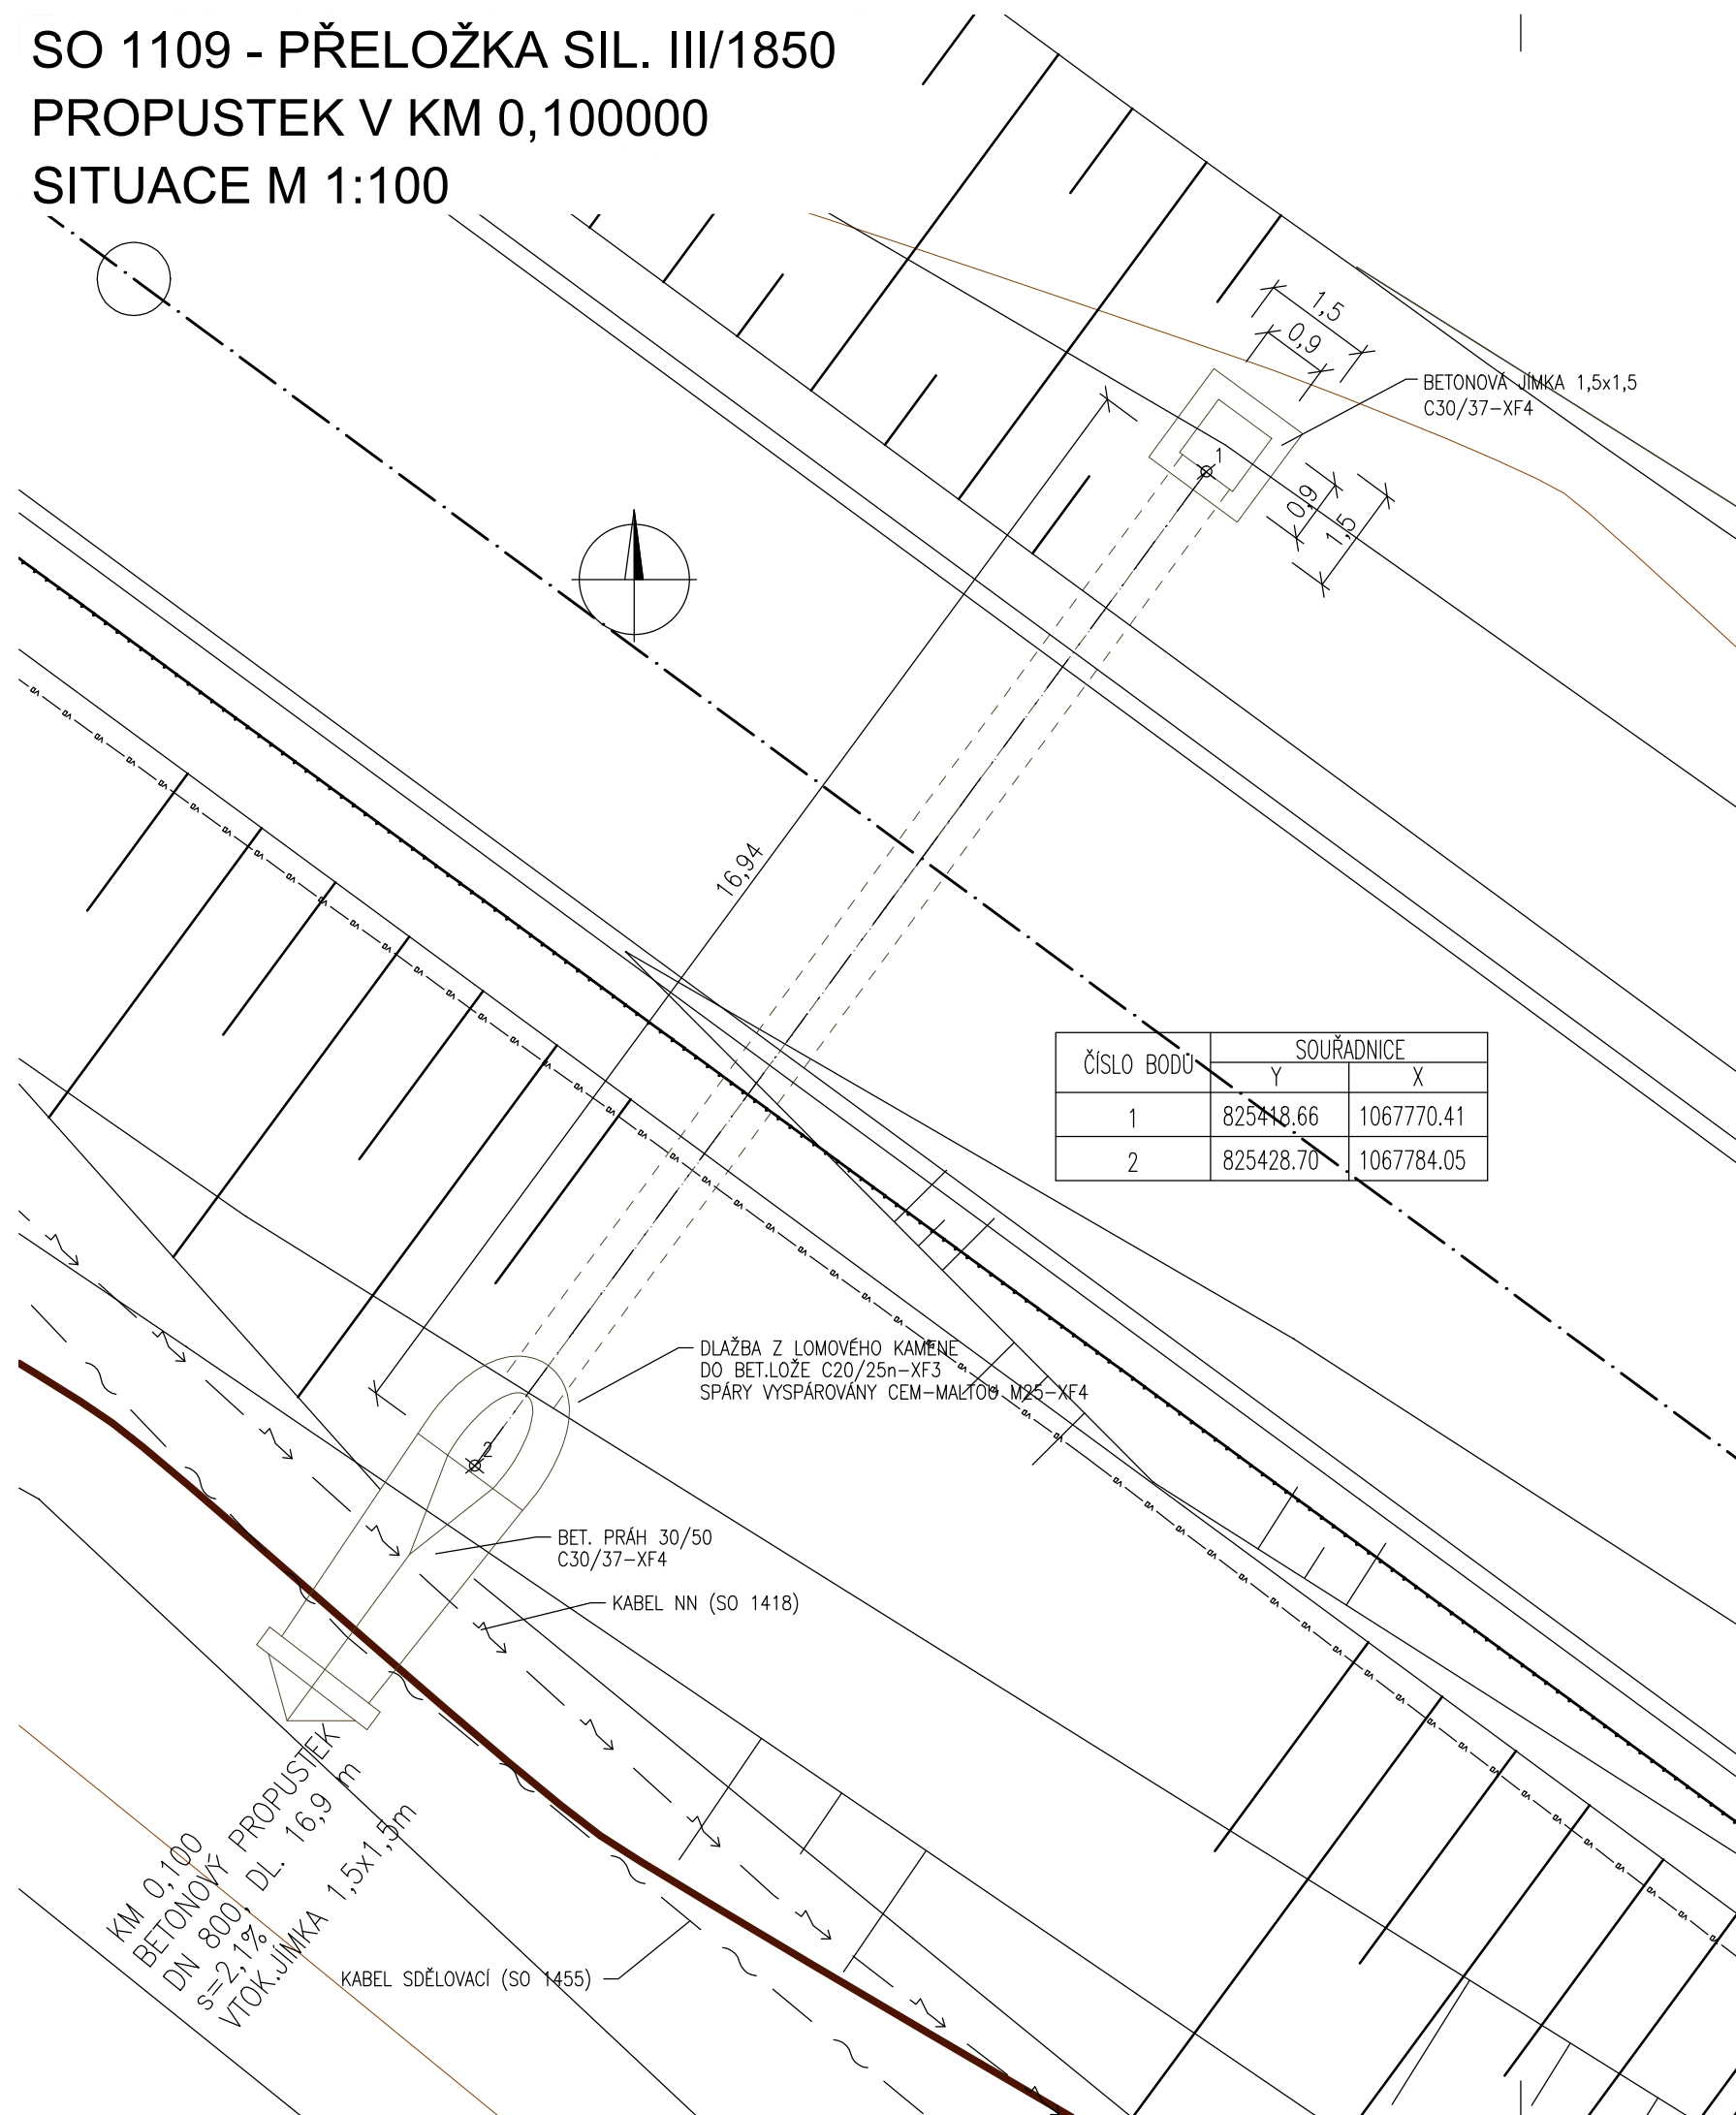


PODÉLNÝ ŘEZ|M 1:100  
0.100000

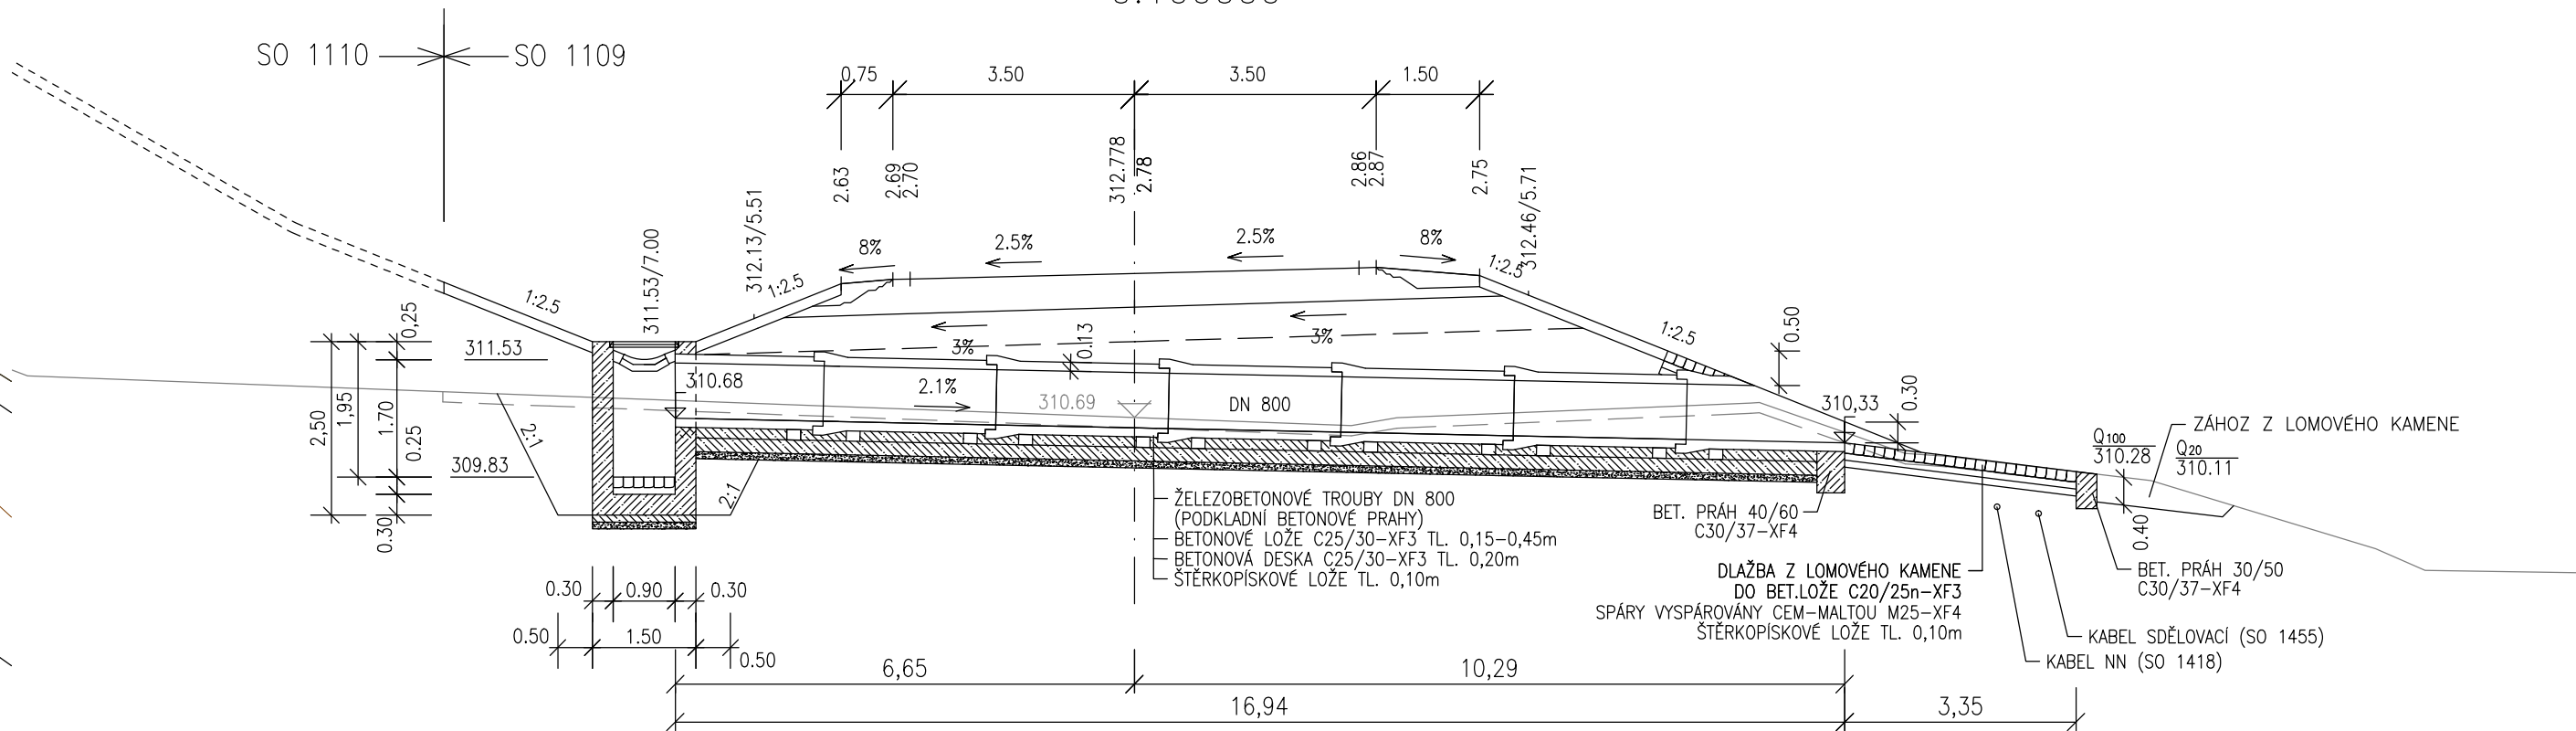


ŘEZ 1:50

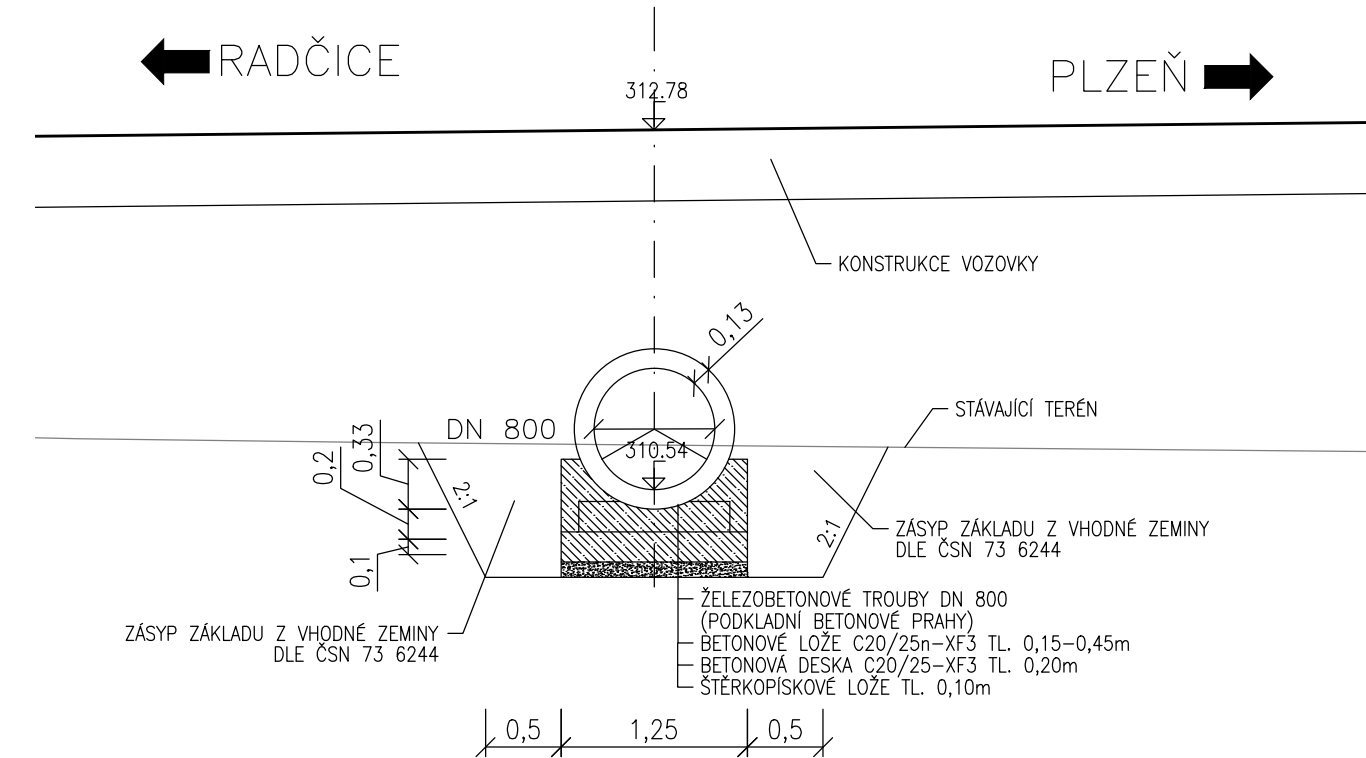

### ŘEZ V TOKOVOU JÍMKOU 1:50

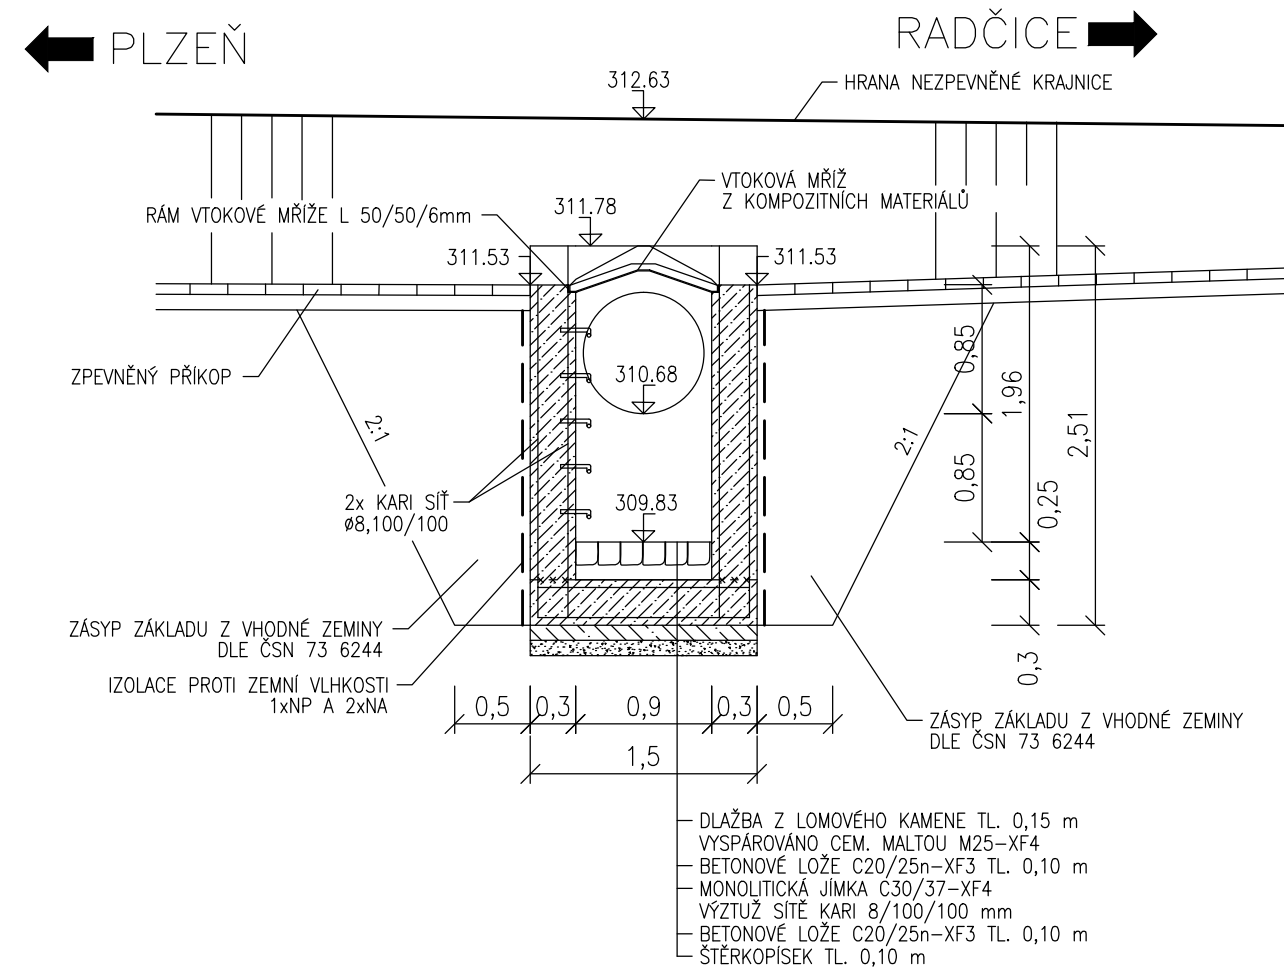
 
 




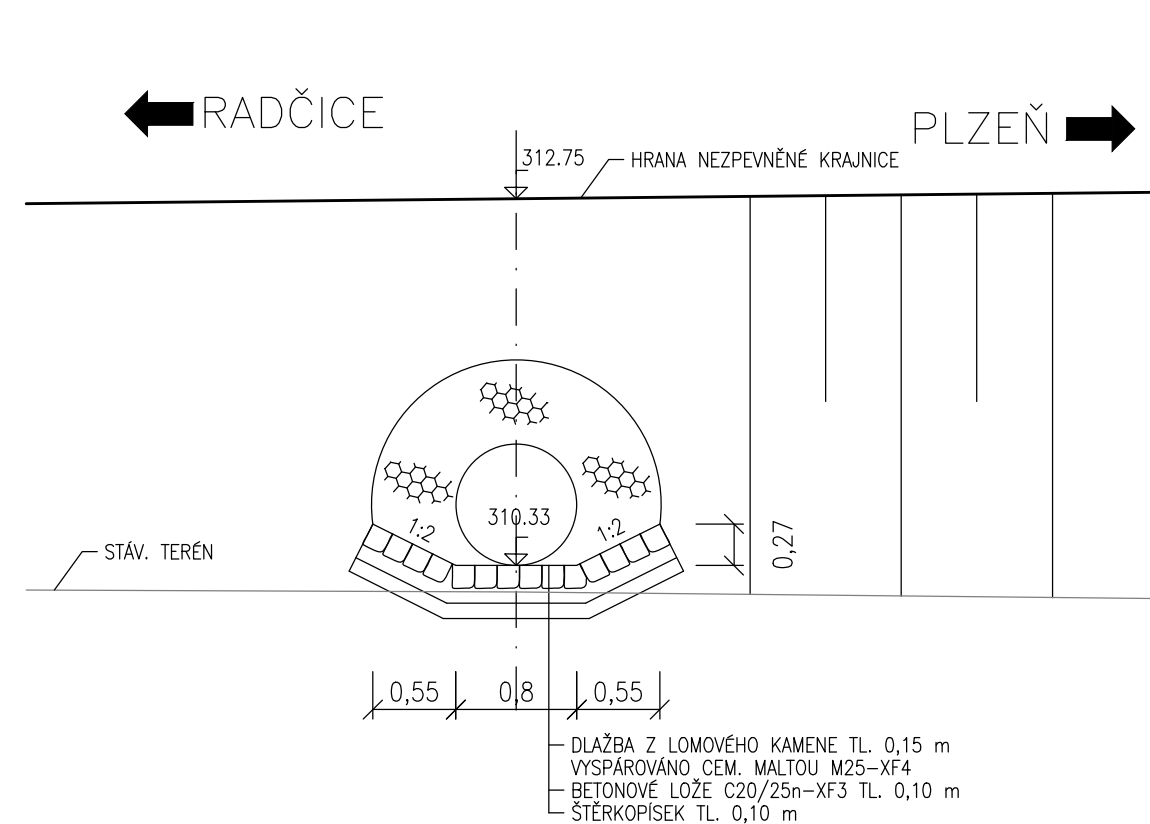

## VÝTOK 1:50



ČÁST B  
SO 1109

Souřadnicový systém S-JTSK, Výškový systém Bpv

Hlavní inženýr projektu: Ing. Dominika URBANOVÁ  Čís. zakázky: 18 240 2	Zhotovitel PD: Společnost PGP/VALBEK — MO Krimická SPRÁVCE SPOLEČNOSTI:  PRAGOPROJEKT, a.s., K Rybníce 1688/16, 147 54 Praha 4	SPOLEČNÍK SPOLEČNOSTI:  Vaňurova 505/17, 460 01 Liberec
--	--	--

PRAGOPROJEKT, a.s., K Ryšánské 1668/16, 147 54 Praha 4, IČ: 45272387, www.pragoprojekt.cz, datová schránka: 4kfr54 Zpracovatelský útvar: Ateliér Praha I – K Ryšánské 1668/16, 147 54 Praha 4, Tel.: 226 086 111, E-mail: mailbox@pragoprojekt.cz			
Navrhl/y zpracoval: Ing. Petr MAREK podpis: 	Zodpovědný projektant: Ing. Dominika URBANOVÁ podpis: 	Ředitel ateliéru Praha I: Ing. Jan ZAPLETAL	Zhotovitel: 
Technická kontrola: Ing. Zbyněk KARÁSEK podpis: 			

Kraj:	PLZEŇSKÝ	Čís. zakázky:	18 240 2
Místo stavby:	PLZEŇ	Čís. akce:	04 473
Objednatel:	ODBOR INVESTIC MAGISTRÁTU MĚSTA PLZNĚ	Datum:	03.2019
Akce:	MĚSTSKÝ OKRUH, ÚSEK KŘIMICKÁ (CHEBSKÁ) - KARLOVARSKÁ V PLZNI	Formát:	4xA4
		Měřítko:	1:100, 1:50
		Stupeň:	PDPS
Objekt:	PŘELOŽKA SIL. III/18050		
Příloha:	PROPUSTEK V KM 0,100000	Čís. přílohy:	6.1