

DRUH POVRCHU ÚZEMÍ  
KATASTRÁLNÍ ÚZEMÍ


POLNÍ CESTA	ZPF	CESTA
	RADČICE	

SO 1121.2  
3. PODÉLNÝ PROFIL  
MĚŘ. 1:1000/100


RADČICE




SKVRŇANY

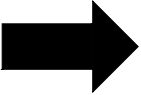


SKLONOVÉ POMĚRY:

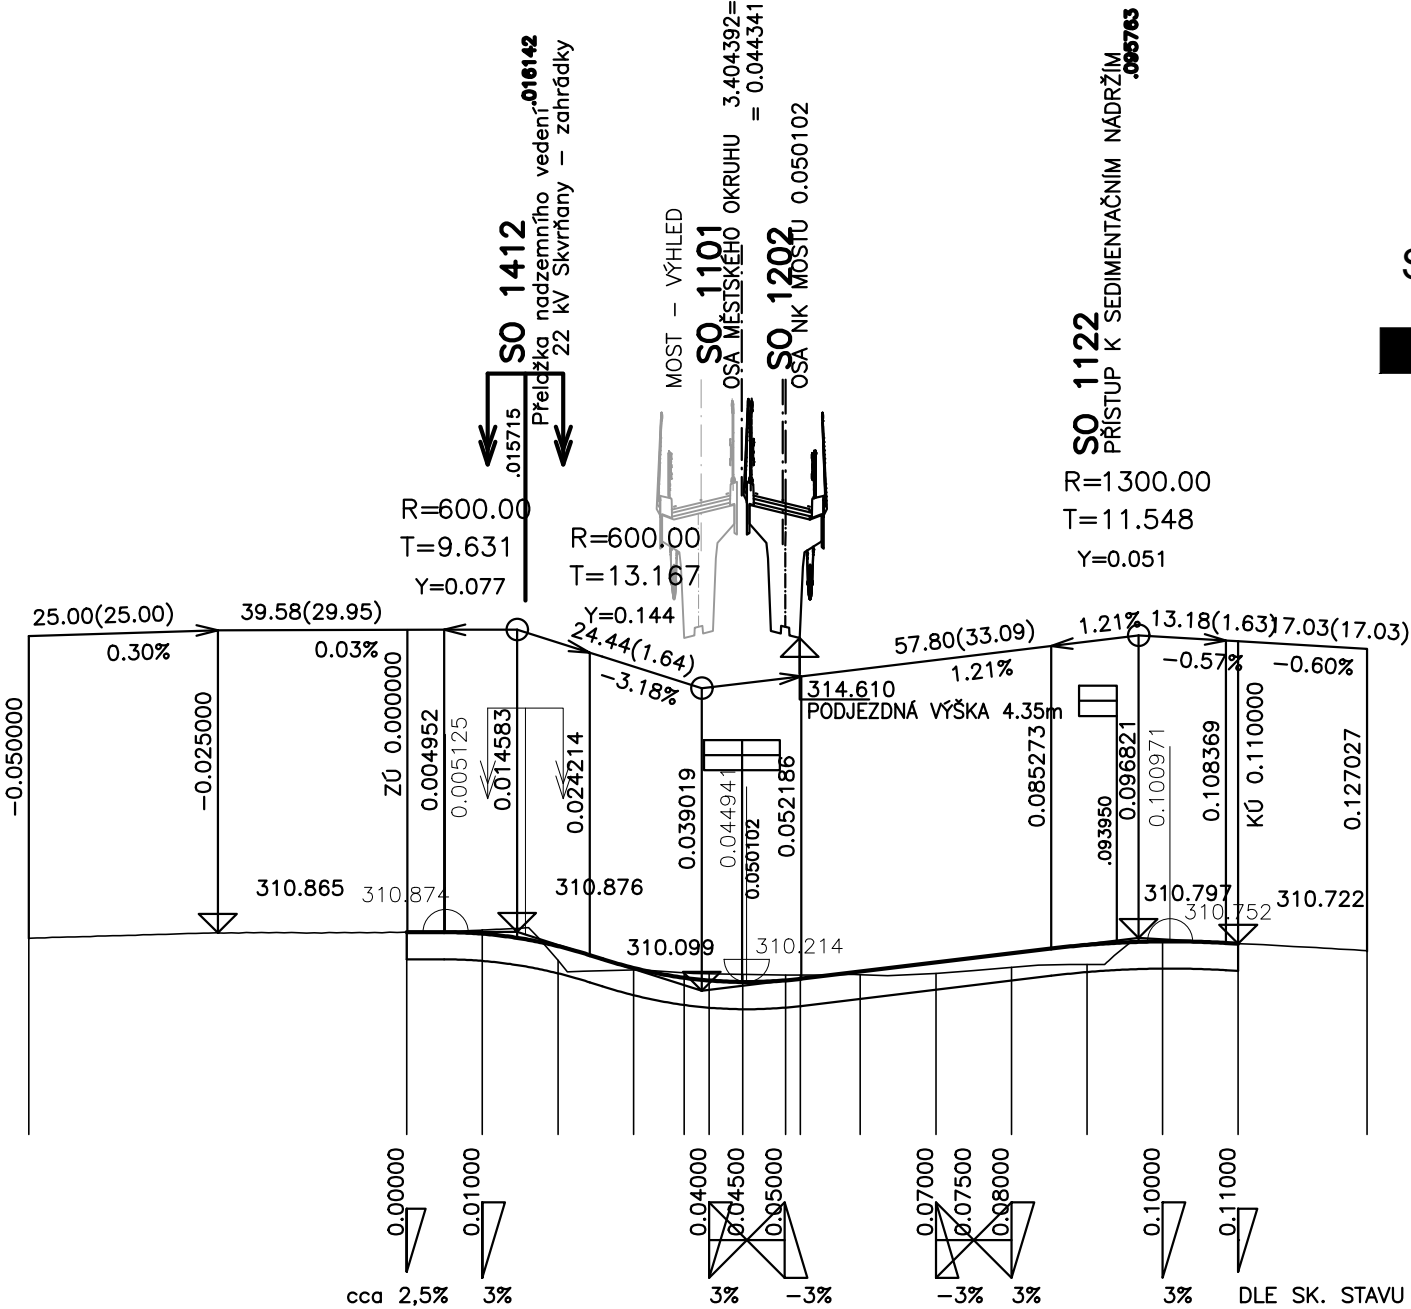

KLOPENÍ:

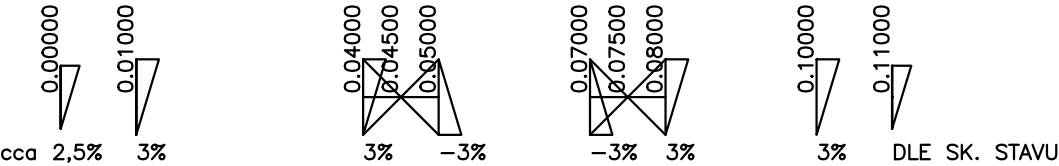

KÓTY NIVELETY:

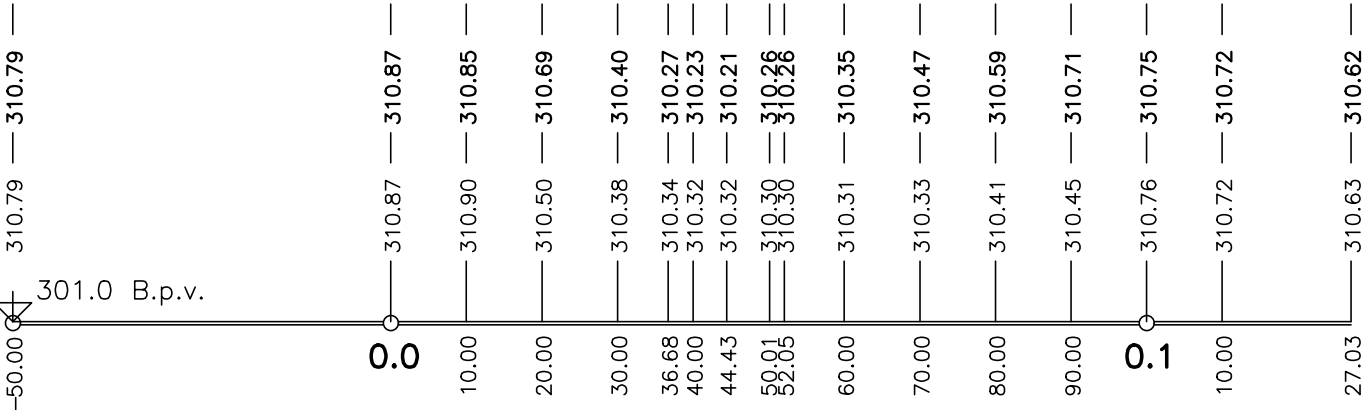

KÓTY TERÉNU:

SROVNÁVACÍ ROVINA:

STANIČENÍ:

VZDÁLENOST PŘ. ŘEZŮ:

SMĚROVÉ POMĚRY:

