

DRUH POVRCHU ÚZEMÍ
KATASTRÁLNÍ ÚZEMÍ
OKRES:
KRAJ:

SKLONOVÉ POMĚRY:
SO 1110
KE KOVÁŘČE

PŘÍKOPY:
LEVÝ: ---
PRAVÝ: ---

PŘÍK. TVÁRNICE:

DRENÁŽ:

VÝHYBNA, SVODIDLO:

KLOPENÍ:

KÓTY NIVELETY:


KÓTY TERÉNU:

SROVNÁVACÍ ROVINA:

STANIČENÍ:

VZDÁLENOST PŘ. ŘEZŮ:

SMĚROVÉ POMĚRY:

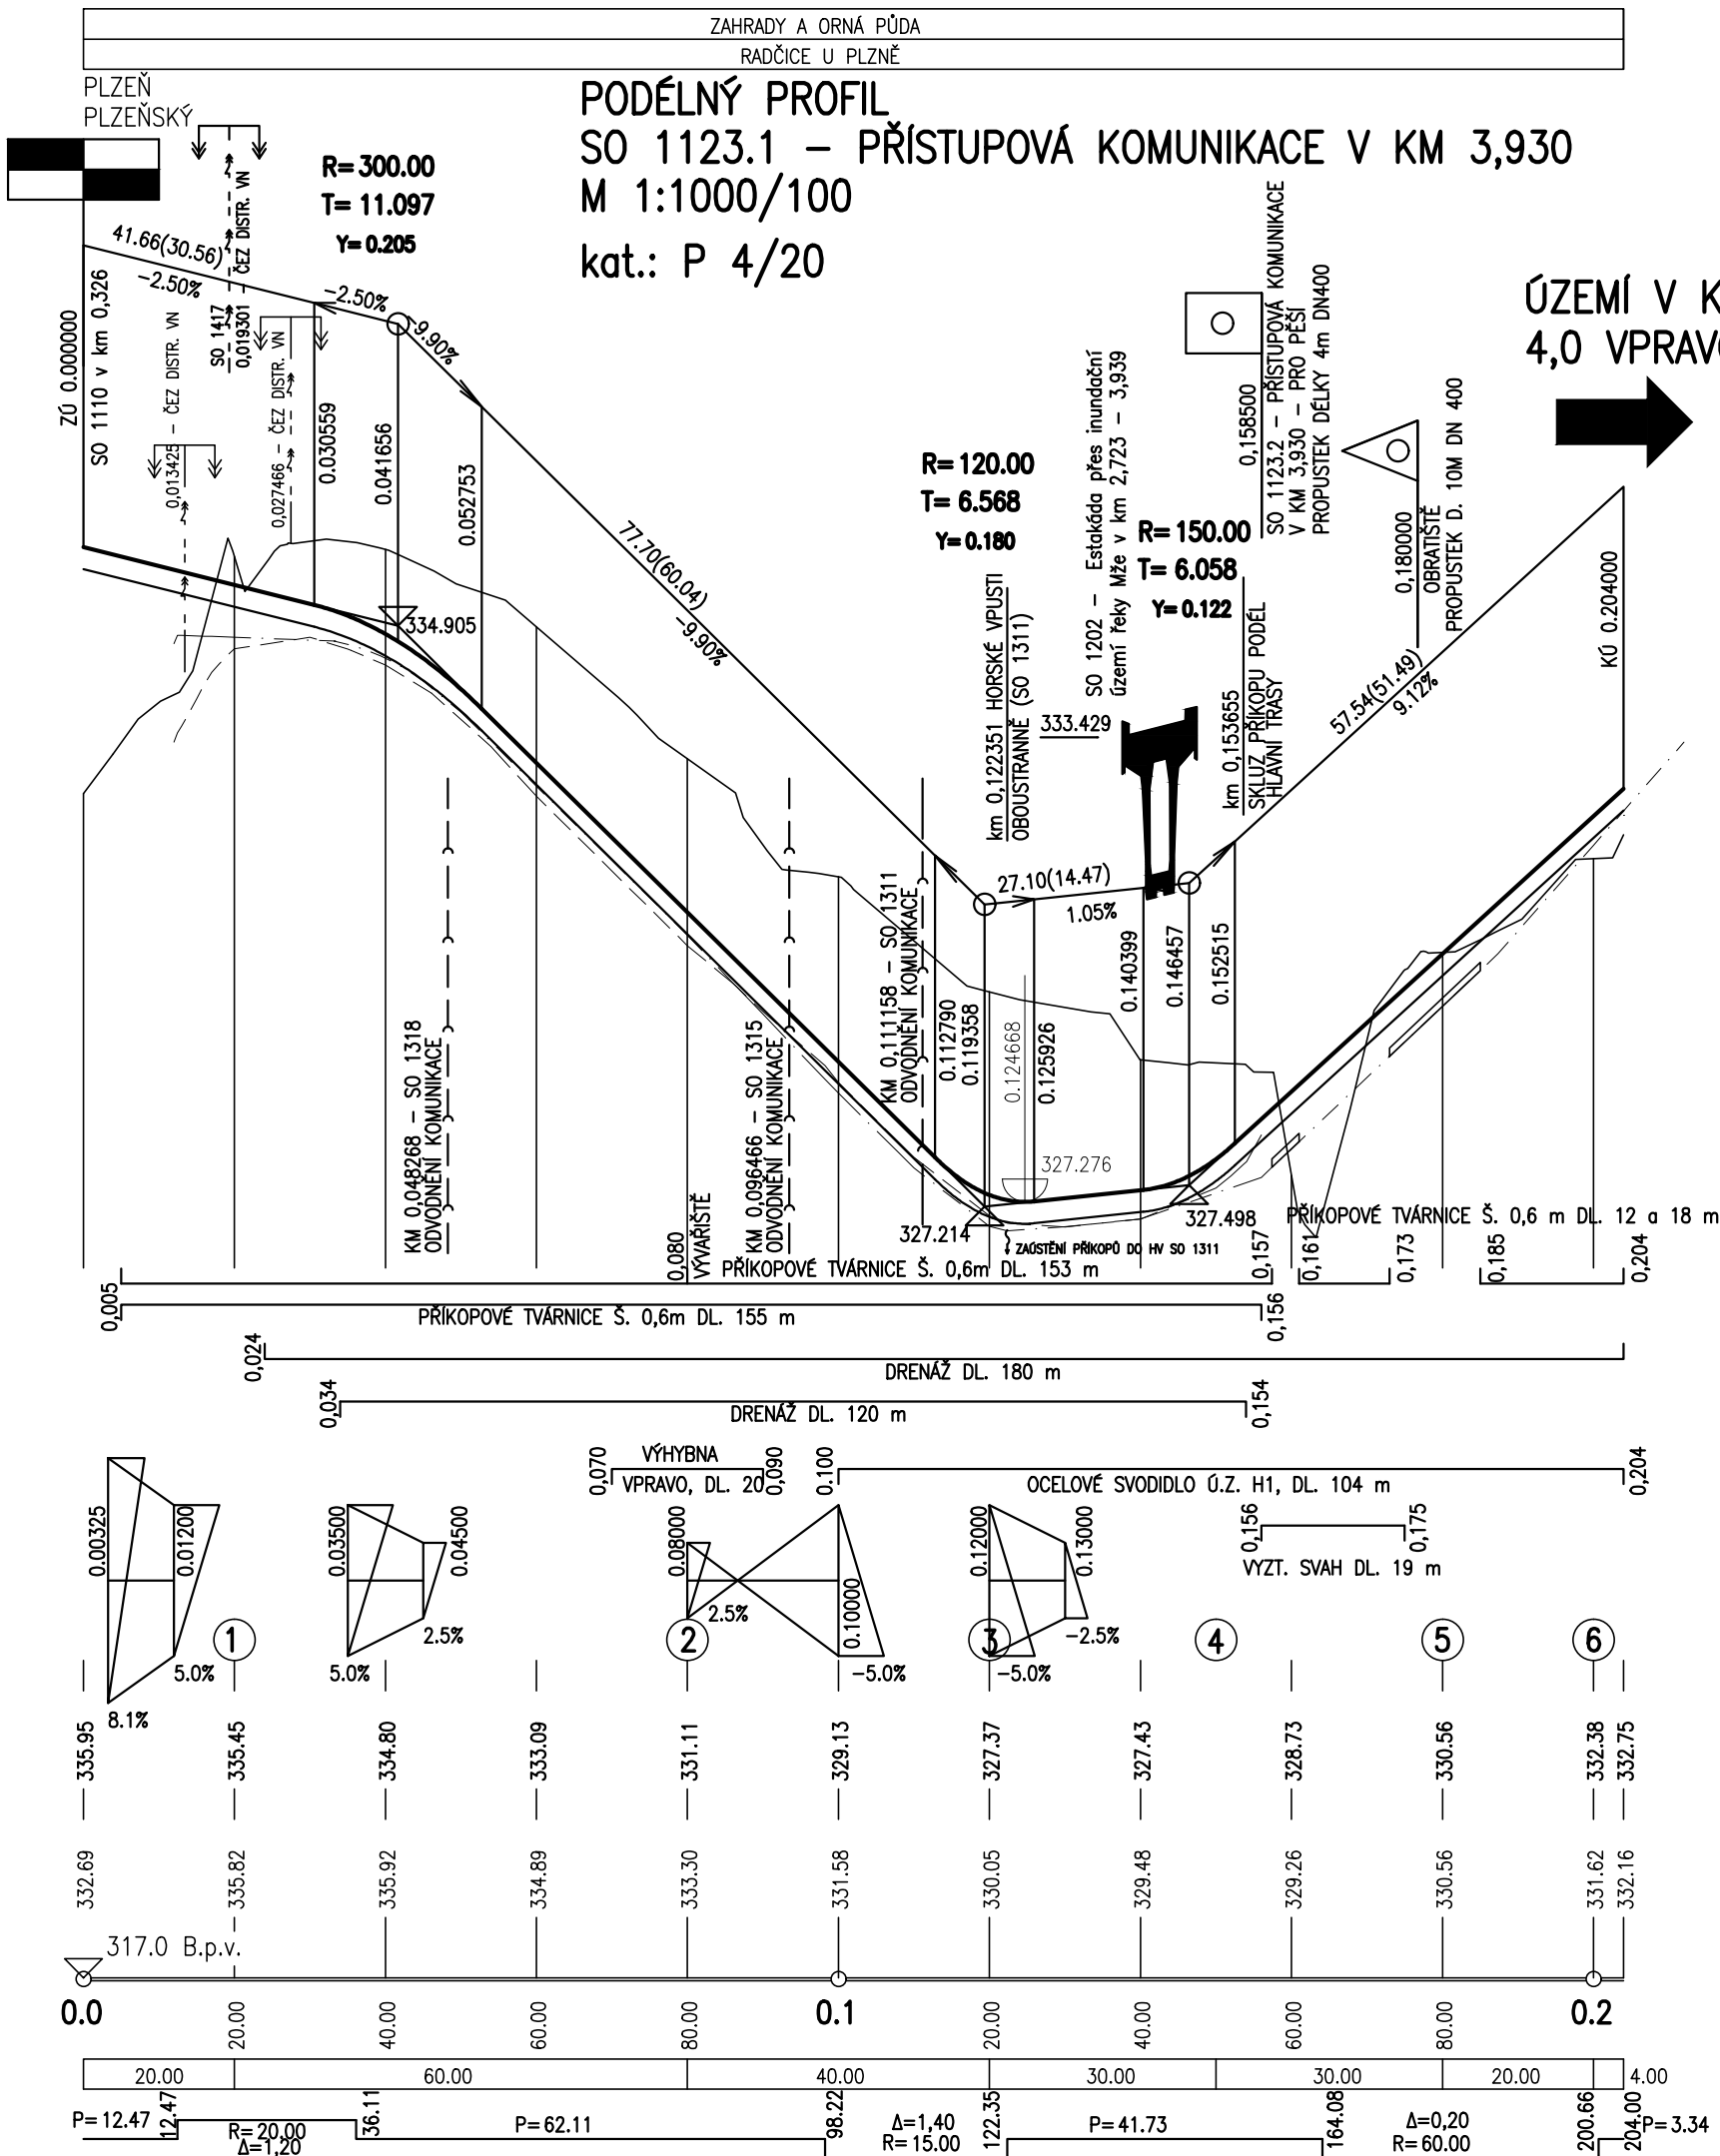

DRUH POVRCHU ÚZEMÍ
KATASTRÁLNÍ ÚZEMÍ
OKRES:
KRAJ:

PODÉLNÝ PROFIL
SO 1123.1 – PŘÍSTUPOVÁ KOMUNIKACE V KM 3,930
NAPOJENÍ NA UL. KE KOVÁŘČE
M 1:1000/100
kat.: P 4/20

SKLONOVÉ POMĚRY:
SO 1110
KE KOVÁŘČE

PŘÍKOPY:
LEVÝ: ---
PRAVÝ: ---


KÓTY NIVELETY:

KÓTY TERÉNU:

SROVNÁVACÍ ROVINA:

STANIČENÍ:

VZDÁLENOST PŘ. ŘEZŮ:
SMĚROVÉ POMĚRY:

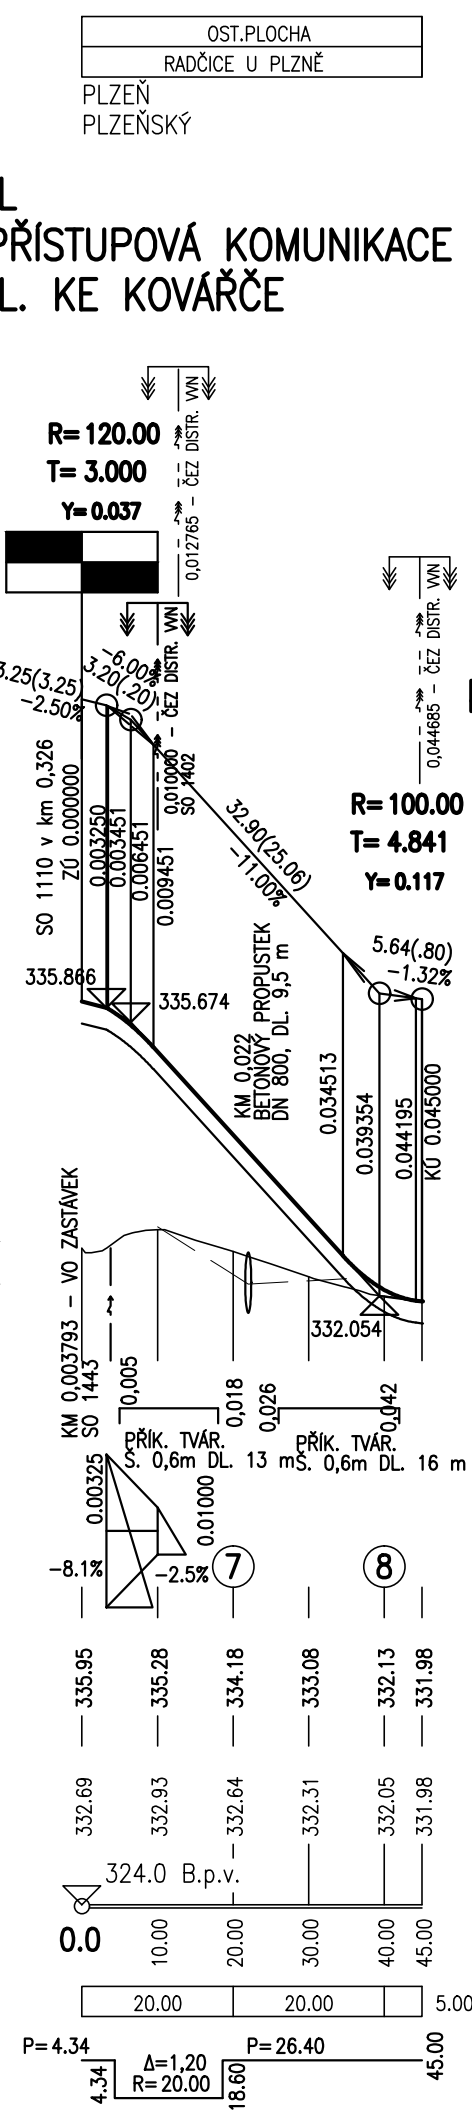

ČÁST B SO 1123.1

Souřadnicový systém S–JTSC, Výškový systém BpV

Hlavní inženýr projektu: Ing. Dominika URBANOVÁ Čís. zakázky: 18 240 2	Zhotovitel PD: SPRÁVCE SPOLEČNOSTI: Společnost PGP/VALBEK – MO Křimická SPOLEČNÍK SPOLEČNOSTI: PRAGOPROJEKT, a.s., K Ryšánce 1668/16, 147 54 Praha 4 Vaňurova 505/17, 460 01 Liberec
---	---

PRAGOPROJEKT, a.s., K Ryšánce 1668/16, 147 54 Praha 4, IČ: 45272387, www.pragoprojekt.cz, datová schránka: 4kifr54 Zpracovatelský útvar: Ateliér Praha I – K Ryšánce 1668/16, 147 54 Praha 4, Tel.: 226 066 111, E-mail: mailbox@pragoprojekt.cz	Navrhl/vypracoval: Václav ČERSTVÝ podpis: Technická kontrola: Ing. Zbyněk KARÁSEK podpis:	Zodpovědný projektant: Václav ČERSTVÝ podpis:	Ředitel ateliéru Praha I: Ing. Jan ZAPLETAL	Zhotovitel:
---	--	---	--	-----------------

Kraj: PLZEŇSKÝ	Čís. zakázky: 18 240 2
Místo stavby: PLZEŇ	Čís. akce: 04 473
Objednatel: ODBOR INVESTIC MAGISTRÁTU MĚSTA PLZNĚ	Datum: 09.2018
Akce: MĚSTSKÝ OKRUH, ÚSEK KŘIMICKÁ (CHEBSKÁ) - KARLOVARSKÁ V PLZNI	Formát: 03x44
Objekt: PŘÍSTUPOVÁ KOMUNIKACE V KM 3,930	Měřítko: 1:1000/100
Príloha: PODÉLNÉ PROFILY	Stupeň: PDPS
	Souprava: 3