


SO 1123.1 - PŘÍSTUPOVÁ KOMUNIKACE V KM 3,930


VZOROVÝ PŘÍČNÝ ŘEZ

M 1:50


P 4/20 V ZÁŘEZU

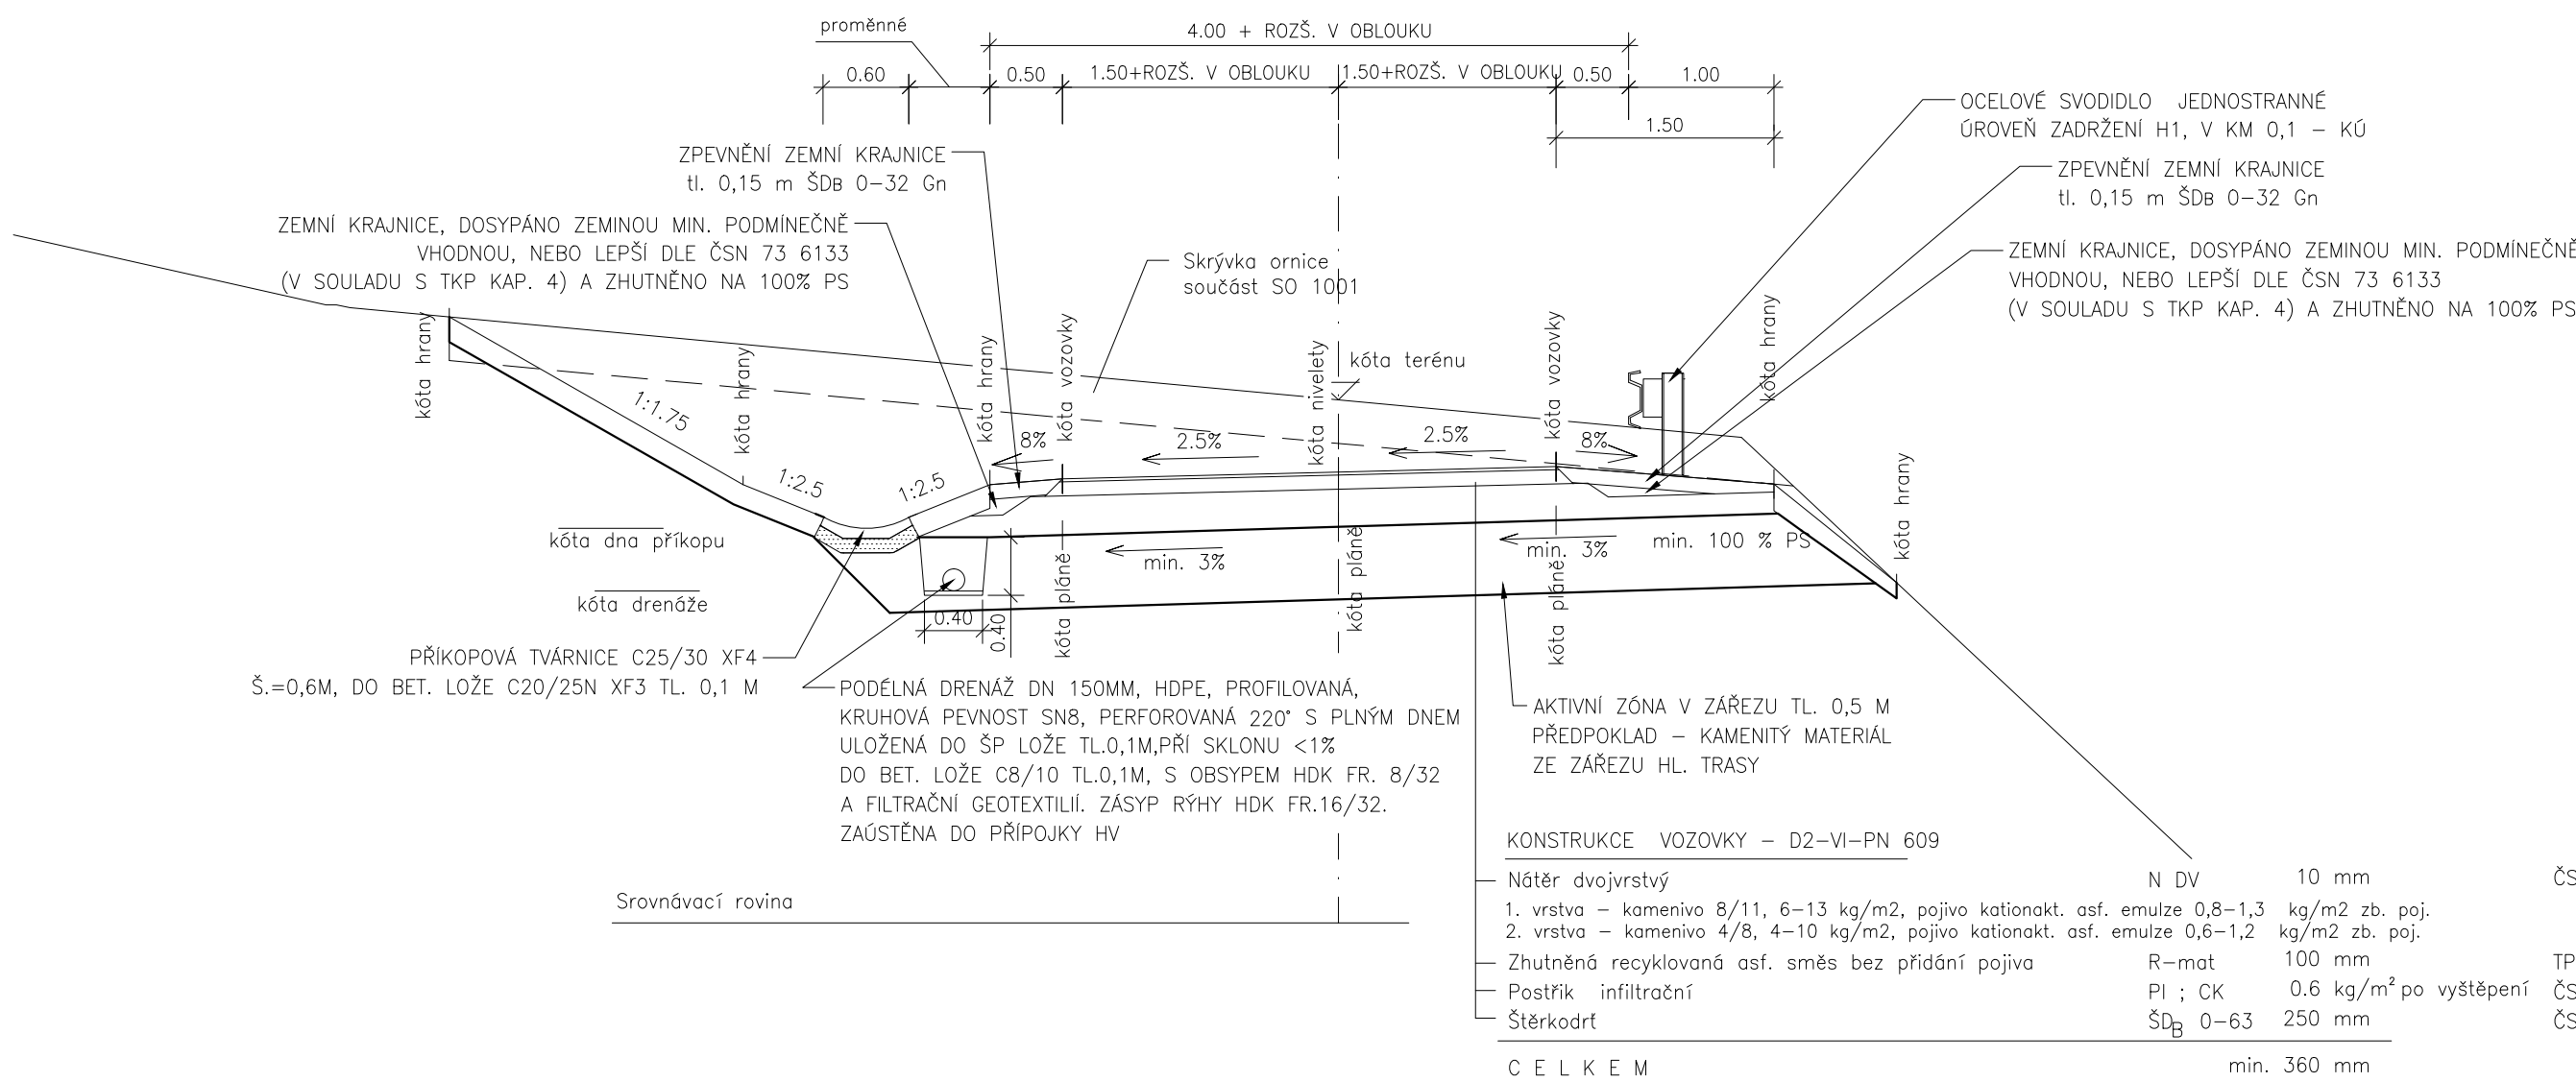

P 4/20 V NÁSYPU

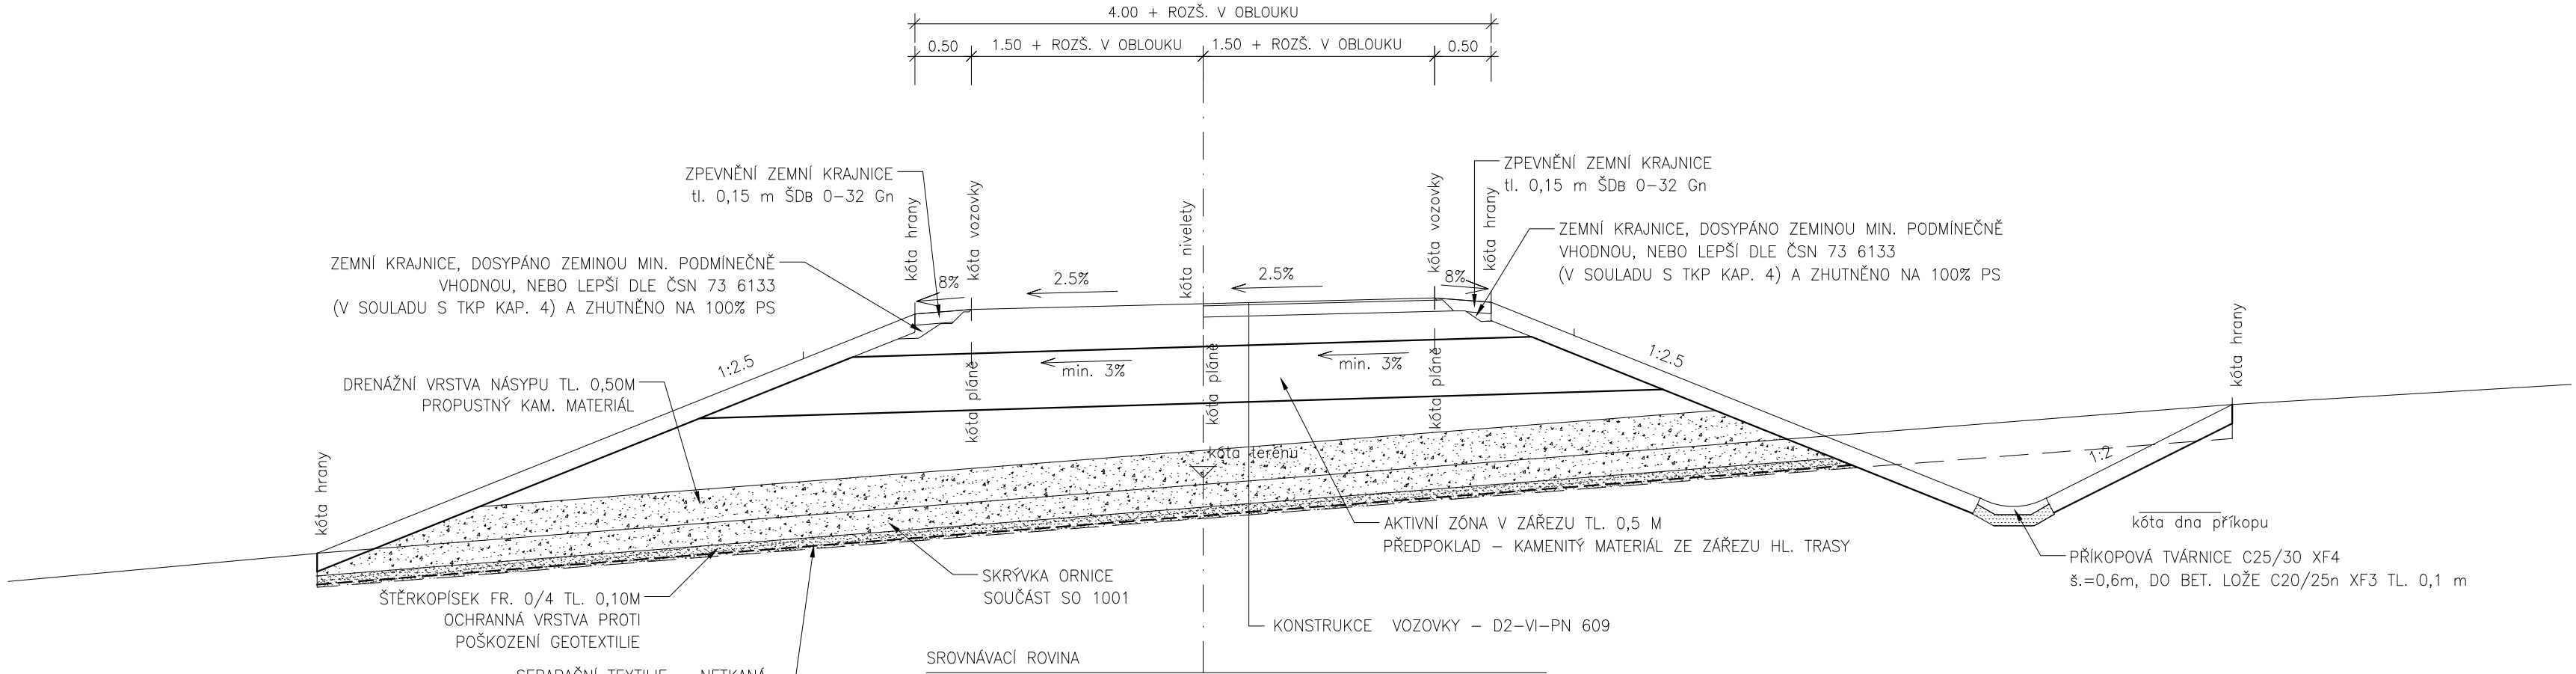

P 4/20 S VÝHYBNOU

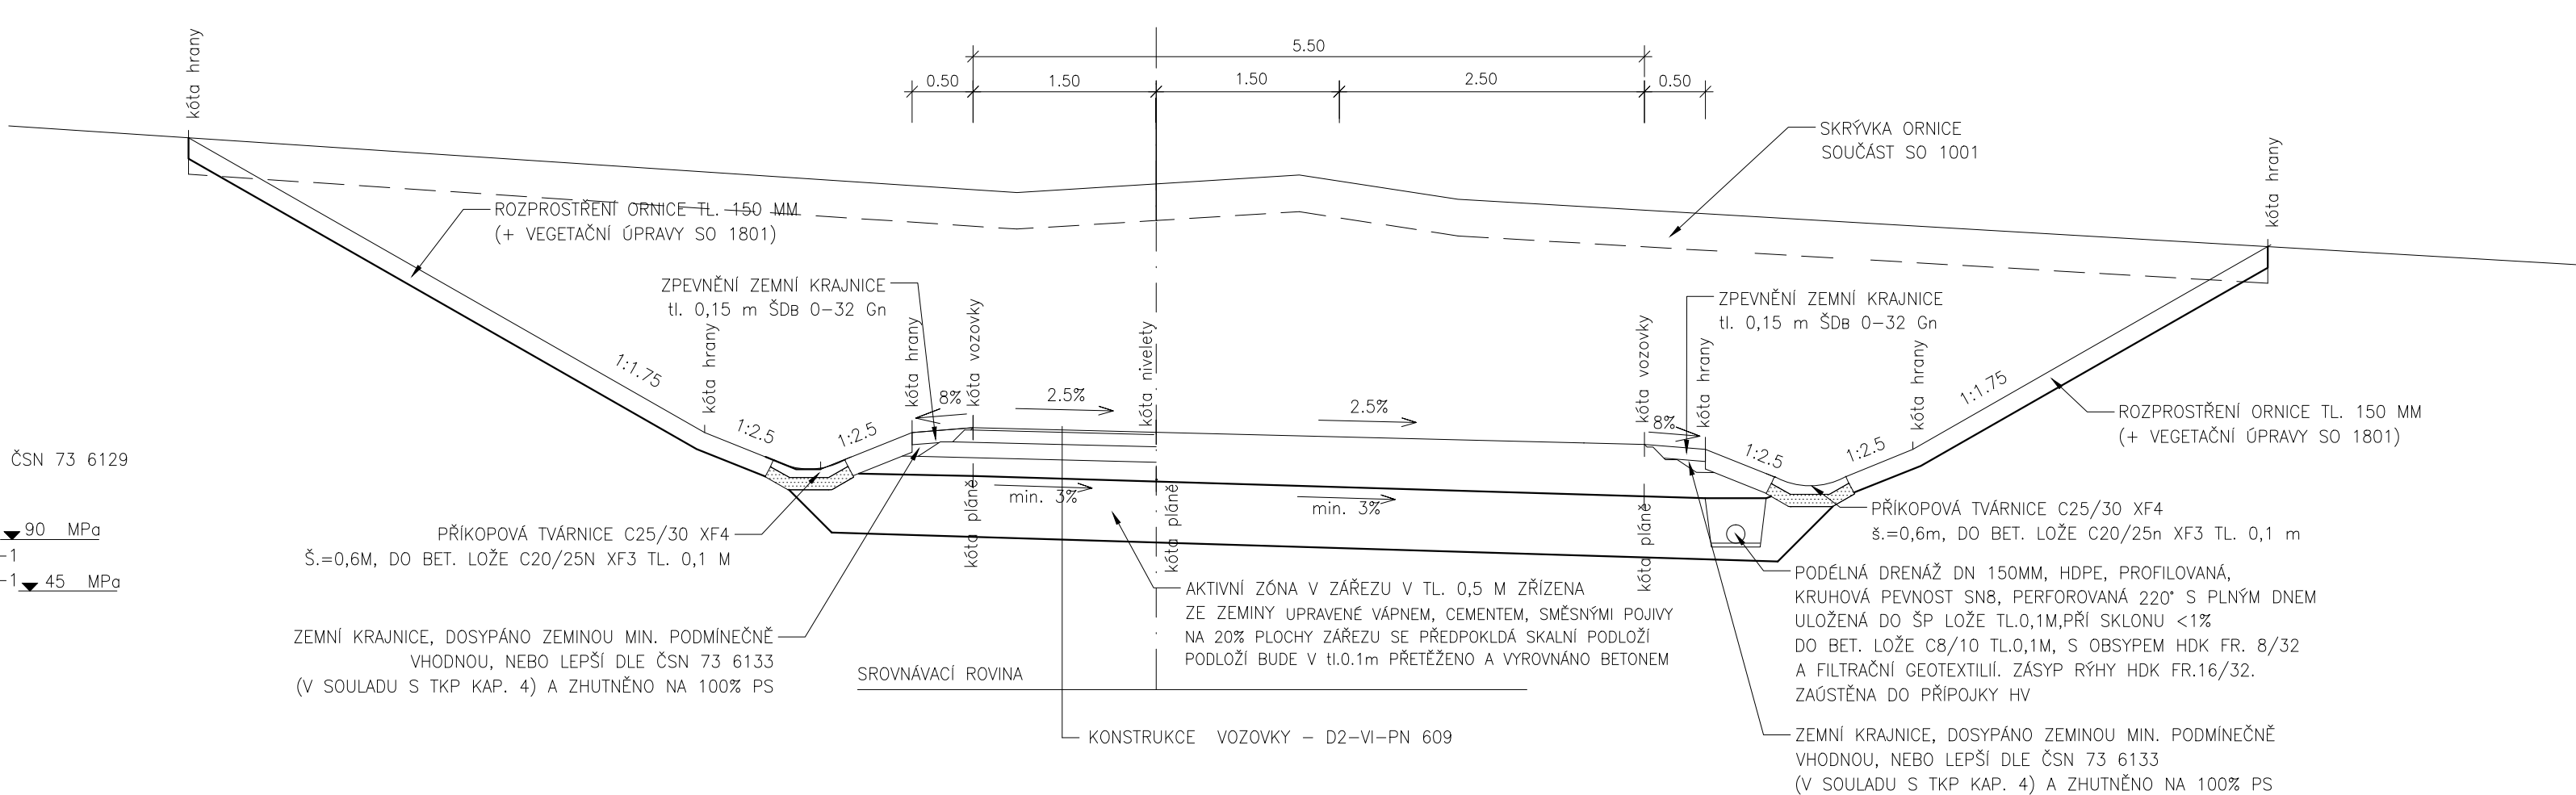

ČÁST B

SO 1123.1

Hlavní inženýr projektu: Ing. Dominika URBANOVÁ Čís. zakázky: 18 240 2		Zhotovitel PD: SPRÁVCE SPOLEČNOSTI PRAGOPROJEKT, a.s., K Ryšánce 1668/16, 147 54 Praha 4 Ing. Jan ZAPLETAL		MO Křimická SPOLEČNÍK SPOLEČNOSTI: Valbek Vaňurova 505/17, 460 01 Liberec	
---	--	---	--	--	--

PRAGOPROJEKT, a.s., K Ryšánce 1668/16, 147 54 Praha 4, IČ: 45272387, www.pragoprojekt.cz, datová schránka: 4kifr54 Zpracovatelský útvar: Ateliér Praha I – K Ryšánce 1668/16, 147 54 Praha 4, Tel.: 226 066 111, E-mail: mailbox@pragoprojekt.cz					
Navrhl/vypracoval: Václav ČESTVÝ podpis:		Zodpovědný projektant: Václav ČESTVÝ podpis:		Ředitel ateliéru Praha I: Ing. Jan ZAPLETAL	
Technická kontrola: Ing. Zbyněk KARÁSEK podpis:				Zhotovitel: PRAGOPROJEKT	

Kraj: PLZEŇSKÝ		Čís. zakázky: 18 240 2	
Místo stavby: PLZEŇ		Čís. akce: 04 473	
Objednatel: ODBOR INVESTIC MAGISTRÁTU MĚSTA PLZNĚ		Datum: 09.2018	
Akce: MĚSTSKÝ OKRUH, ÚSEK KŘIMICKÁ (CHEBSKÁ) - KARLOVARSKÁ V PLZNI		Formát: 05x44	
Objekt: PŘÍSTUPOVÁ KOMUNIKACE V KM 3,930		Měřítko: 1:50	
Příloha: VZOROVÉ PŘÍČNÉ ŘEZY		Stupeň: PDPS	
		Souprava: 4.1	