

LEGENDA

X UZAVŘENÁ CESTA

ČÁST STAVBY
V REALIZACI

VOZOVKA

CYKLOSTEZKA

CHODNÍK

VÝKOP

NÁŠYP

CYKLOSTEZKA
UZAVŘENA

CYKLOSTEZKA
UZAVŘENA

1.REALIZACE HLAVNÍ TRASY
ÚSEK 3,8-KÚ (1:5000)

3.1.ETAPIZACE SO 1106,1107
1.ETAPA (1:1000)

LEGENDA

VEDENÍ DOPRAVY

STÁVAJÍCÍ VOZOVKA

ČÁST STAVBY
V REALIZACI


VOZOVKA

CYKLOSTEZKA

CHODNÍK

VÝKOP

NÁSYP

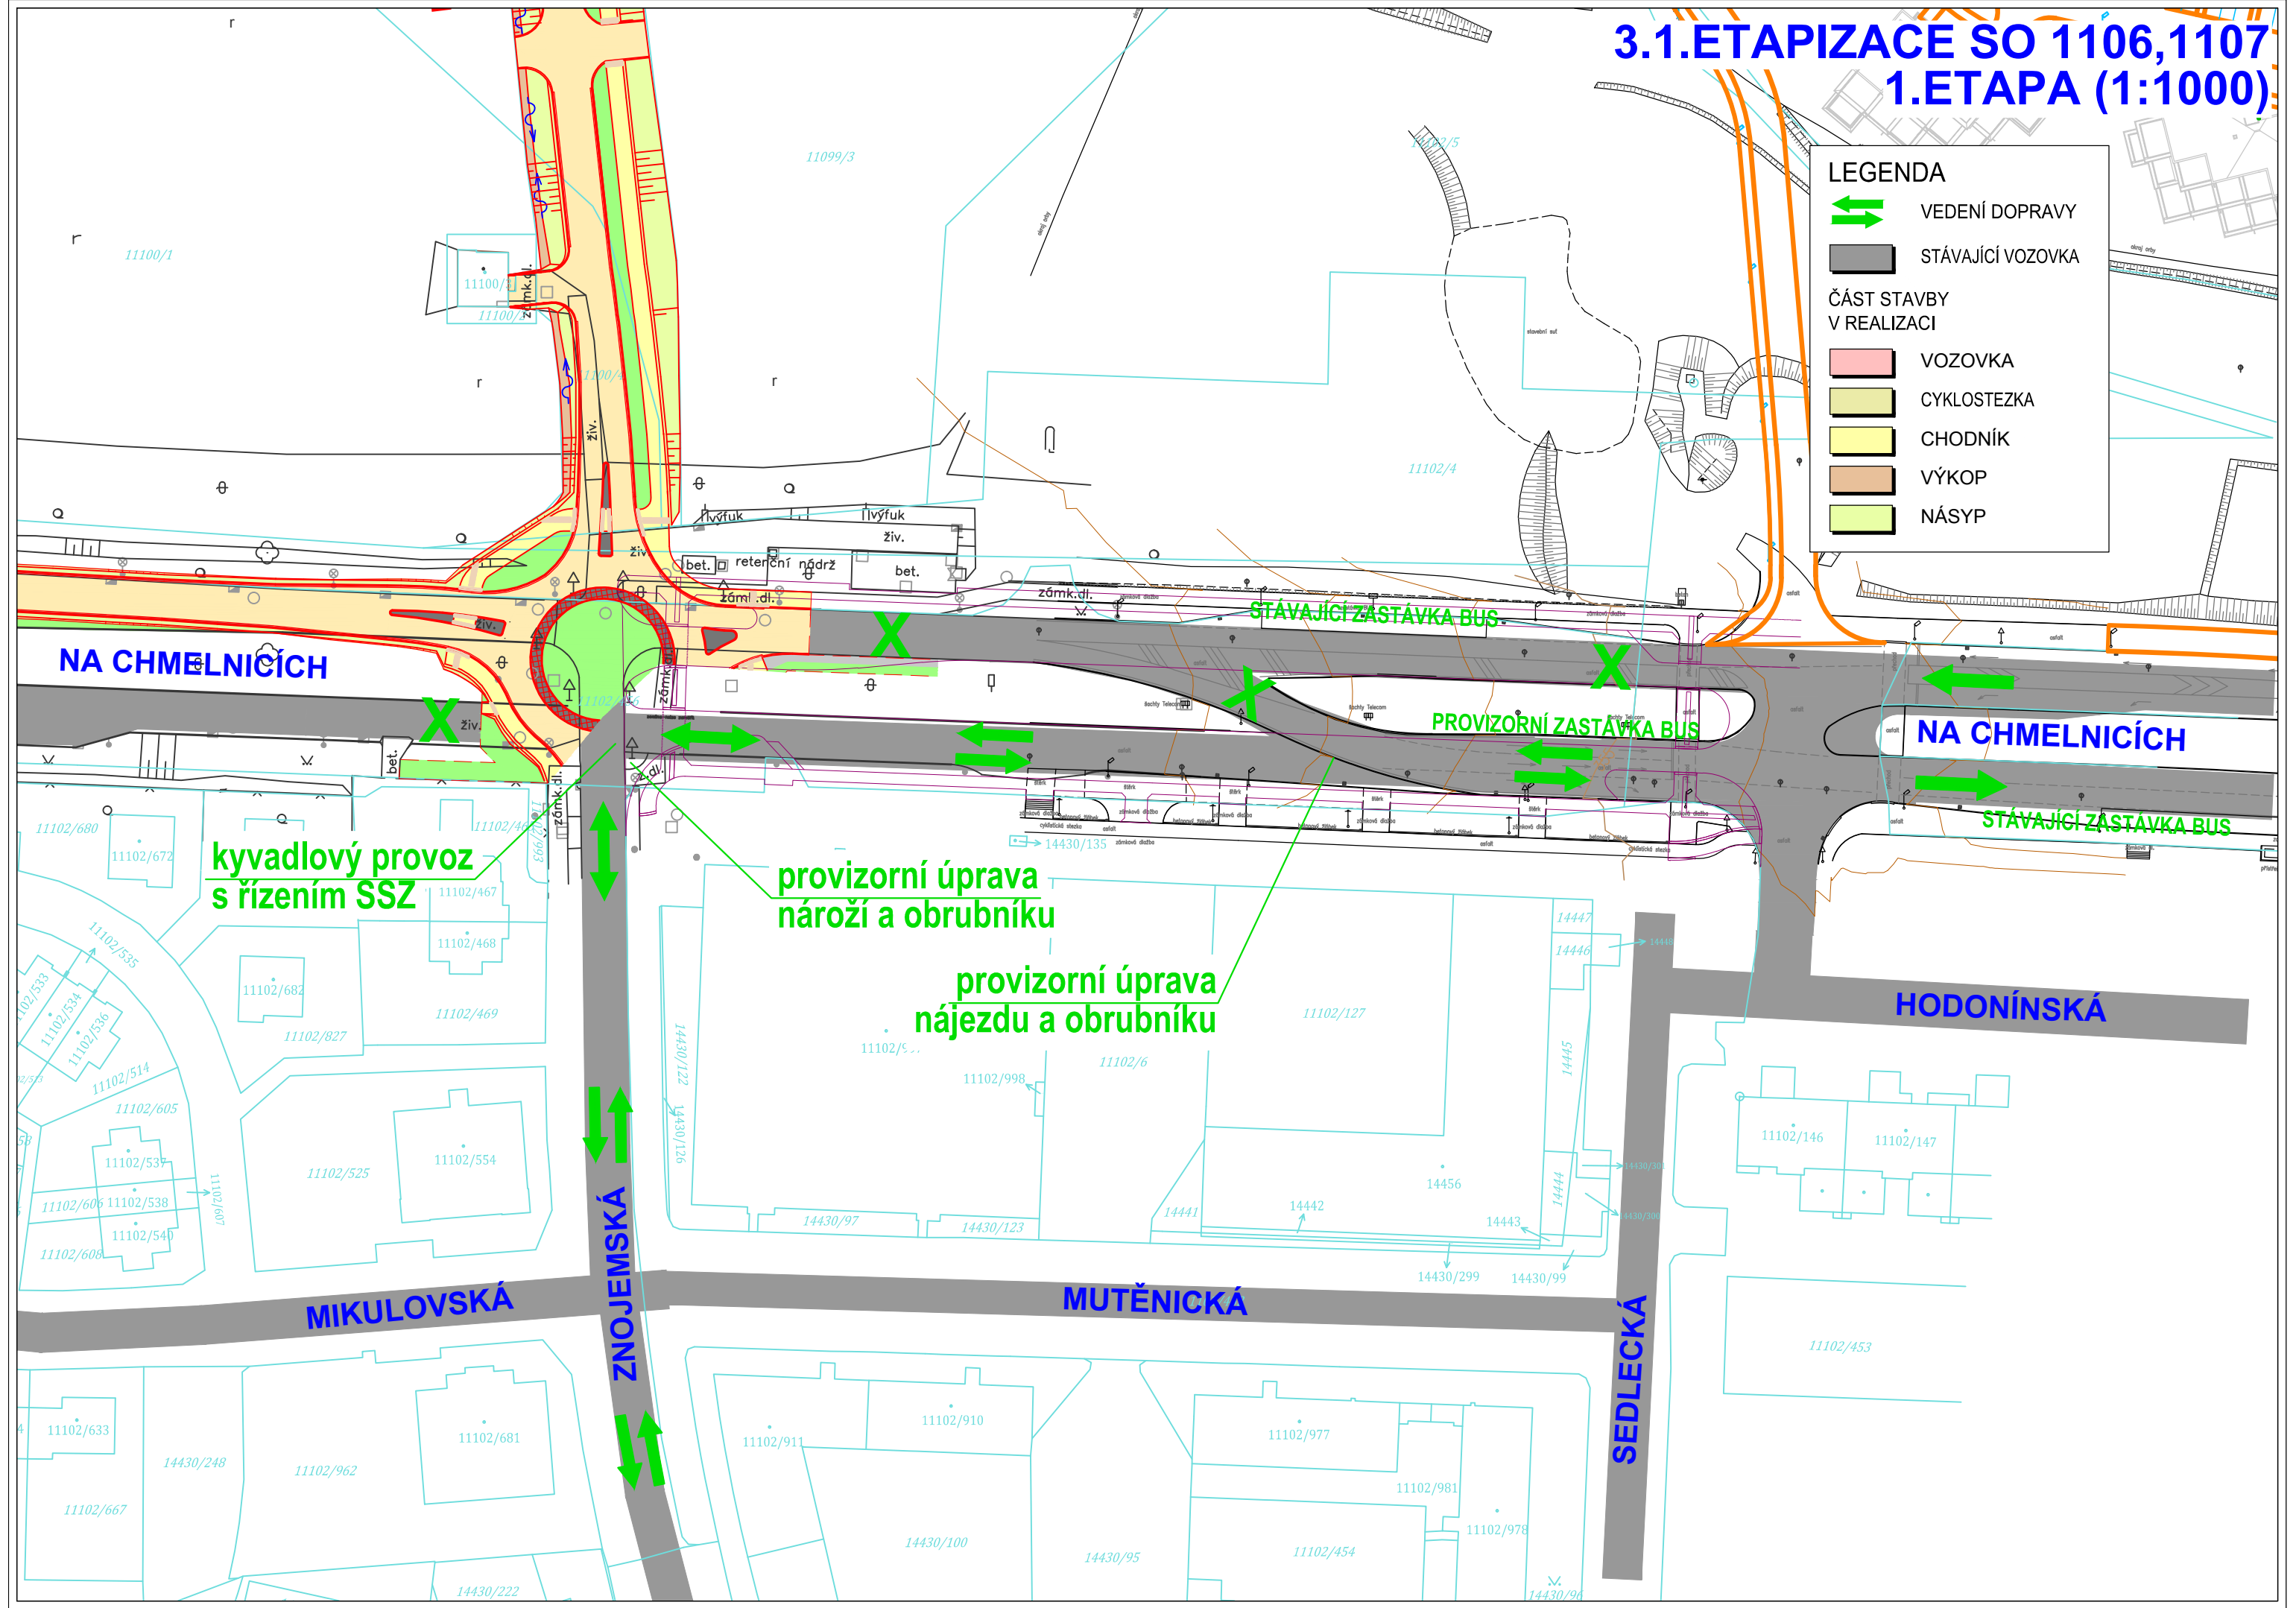

NA CHMELNICÍCH

kyvadlový provoz
s řízením SSZ

provizorní úprava
nároží a obrubníku

provizorní úprava
nájezdu a obrubníku

STÁVAJÍCÍ ZASTÁVKA BUS

PROVIZORNÍ ZASTÁVKA BUS

NA CHMELNICÍCH

STÁVAJÍCÍ ZASTÁVKA BUS

HODONÍNSKÁ

MIKULOVSKÁ

ZNOJEMSKÁ

MUTĚNICKÁ

SEDELECKÁ

3.2.ETAPIZACE SO 1106,1107
2.ETAPA (1:1000)

LEGENDA

VEDENÍ DOPRAVY

STÁVAJÍCÍ VOZOVKA

**ČÁST STAVBY
V REALIZACI**

VOZOVKA

CYKLOSTEZKA

CHODNÍK

VÝKOP

NÁSYP

**DOKONČENÁ
ČÁST STAVBY**















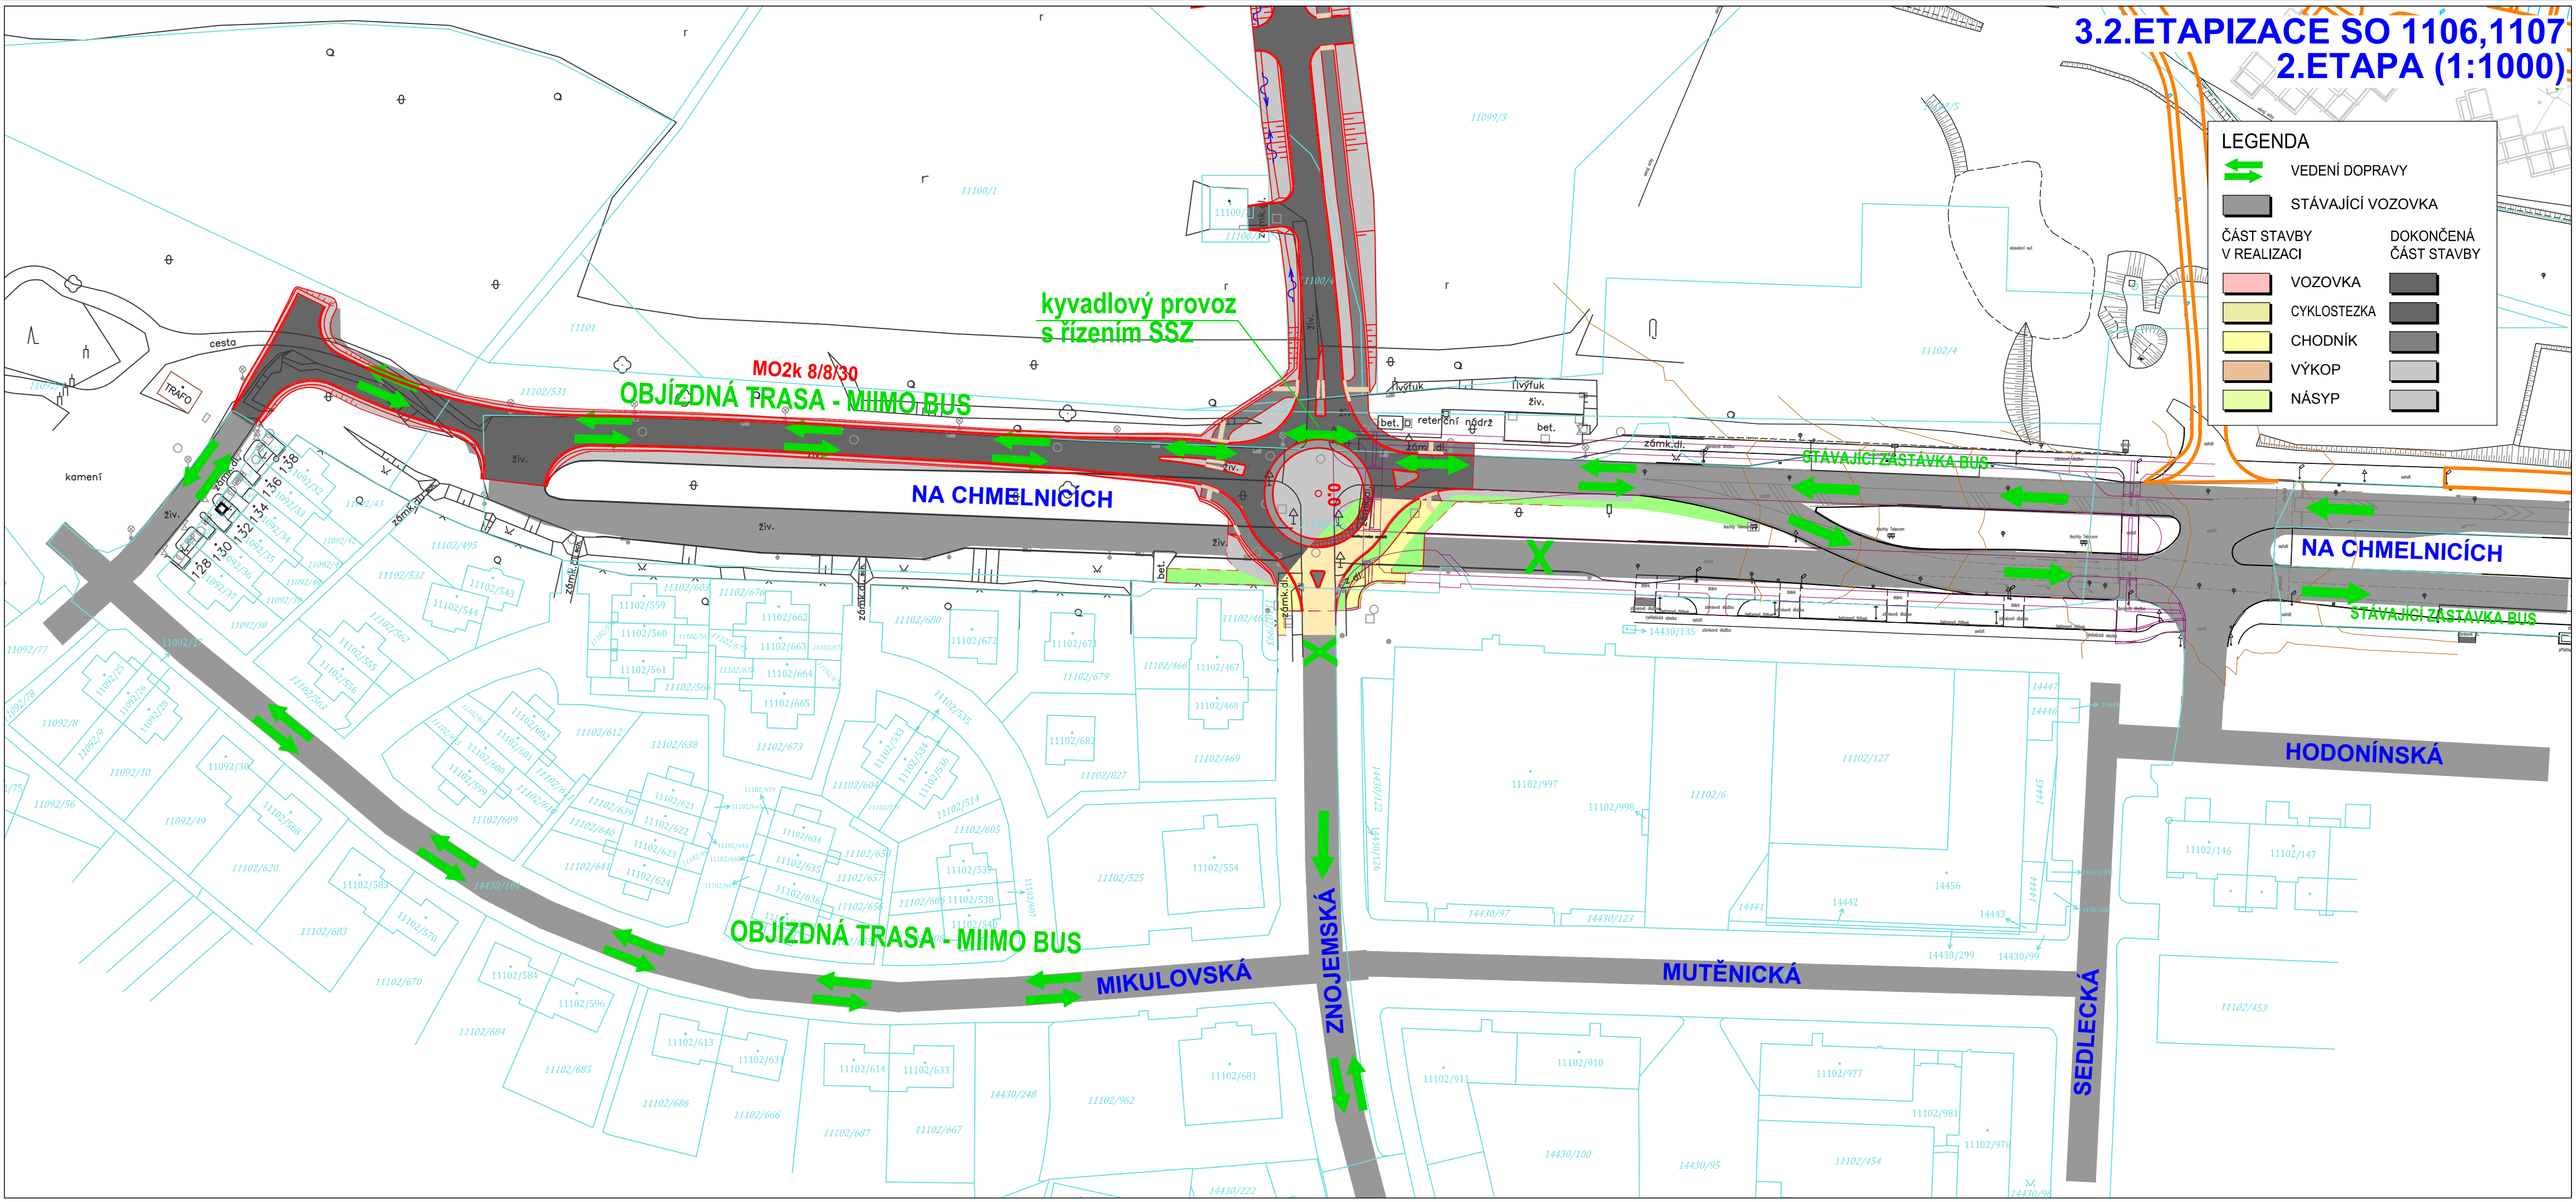

3.3 ZMĚNA TRASY LINEK 25, 41, 56

M 1:3000

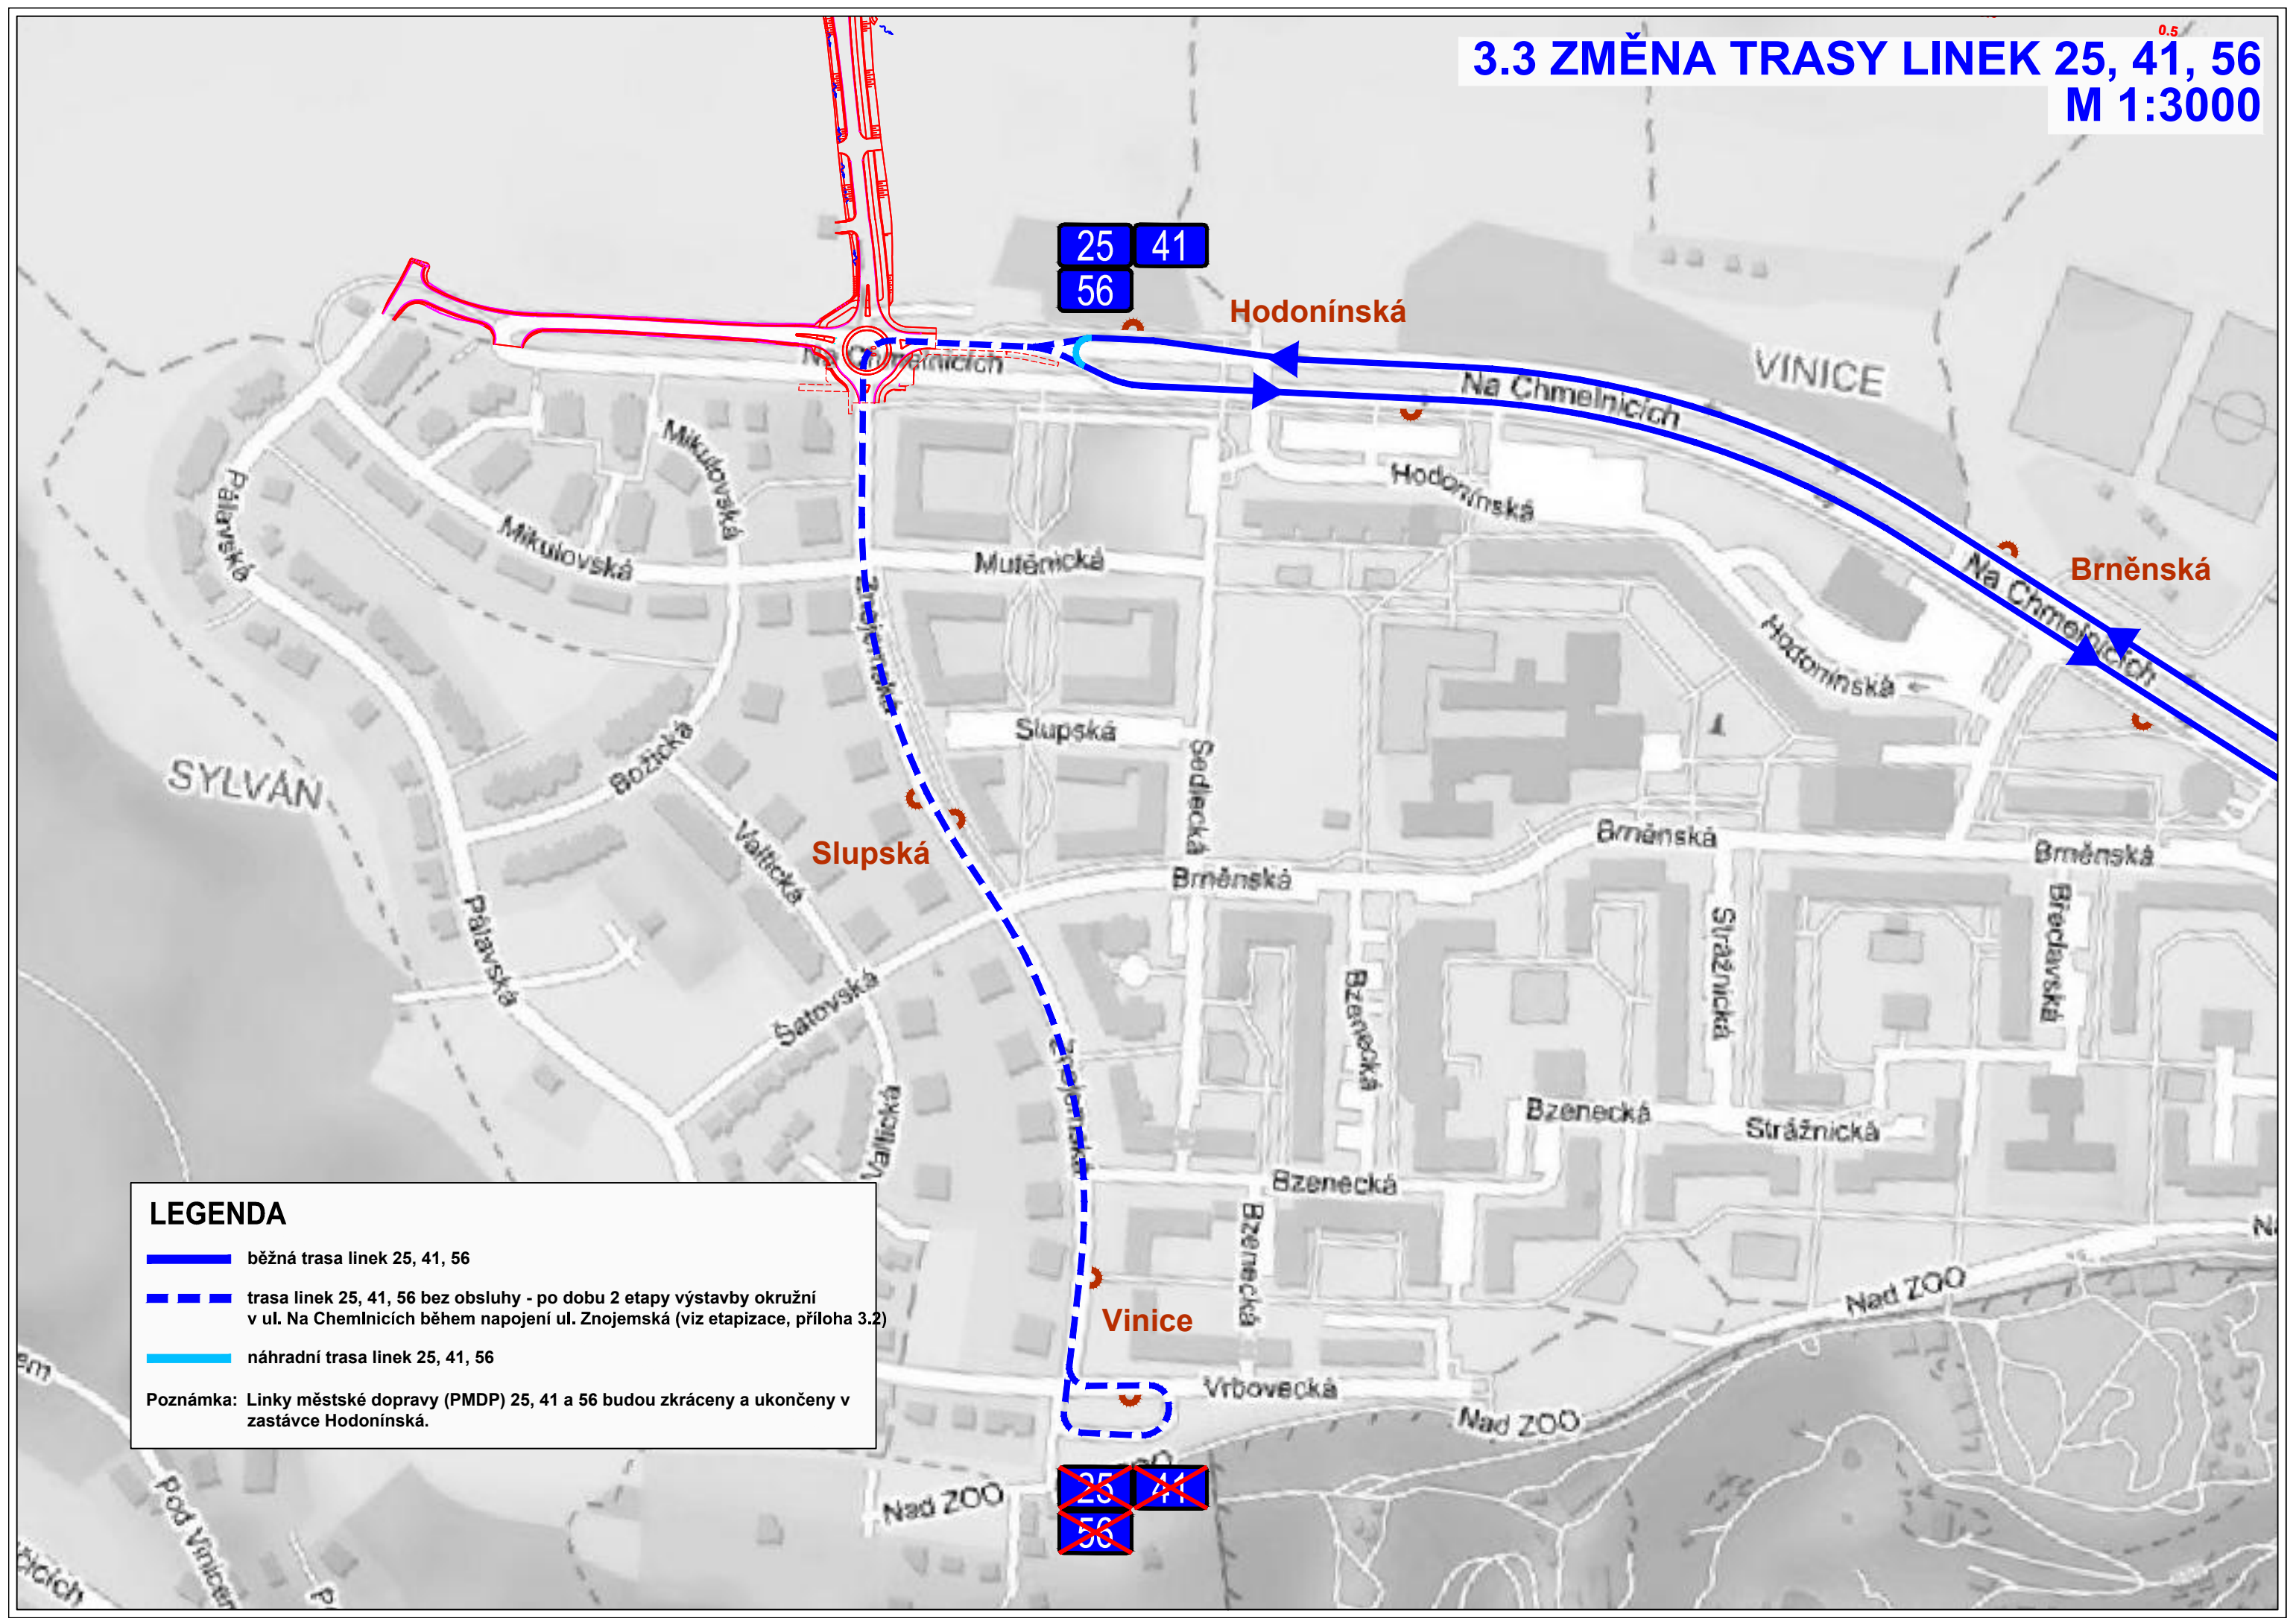


LEGENDA


- běžná trasa linek 25, 41, 56
- - - trasa linek 25, 41, 56 bez obsluhy - po dobu 2 etapů výstavby okružní v ul. Na Chmelnicích během napojení ul. Znojemská (viz etapizace, příloha 3.2)
- náhradní trasa linek 25, 41, 56

Poznámka: Linky městské dopravy (PM DP) 25, 41 a 56 budou zkráceny a ukončeny v zastávce Hodonínská.

3.4 OBALOVÉ KŘIVKY OTOČENÍ AUTOBUSŮ M 1:500

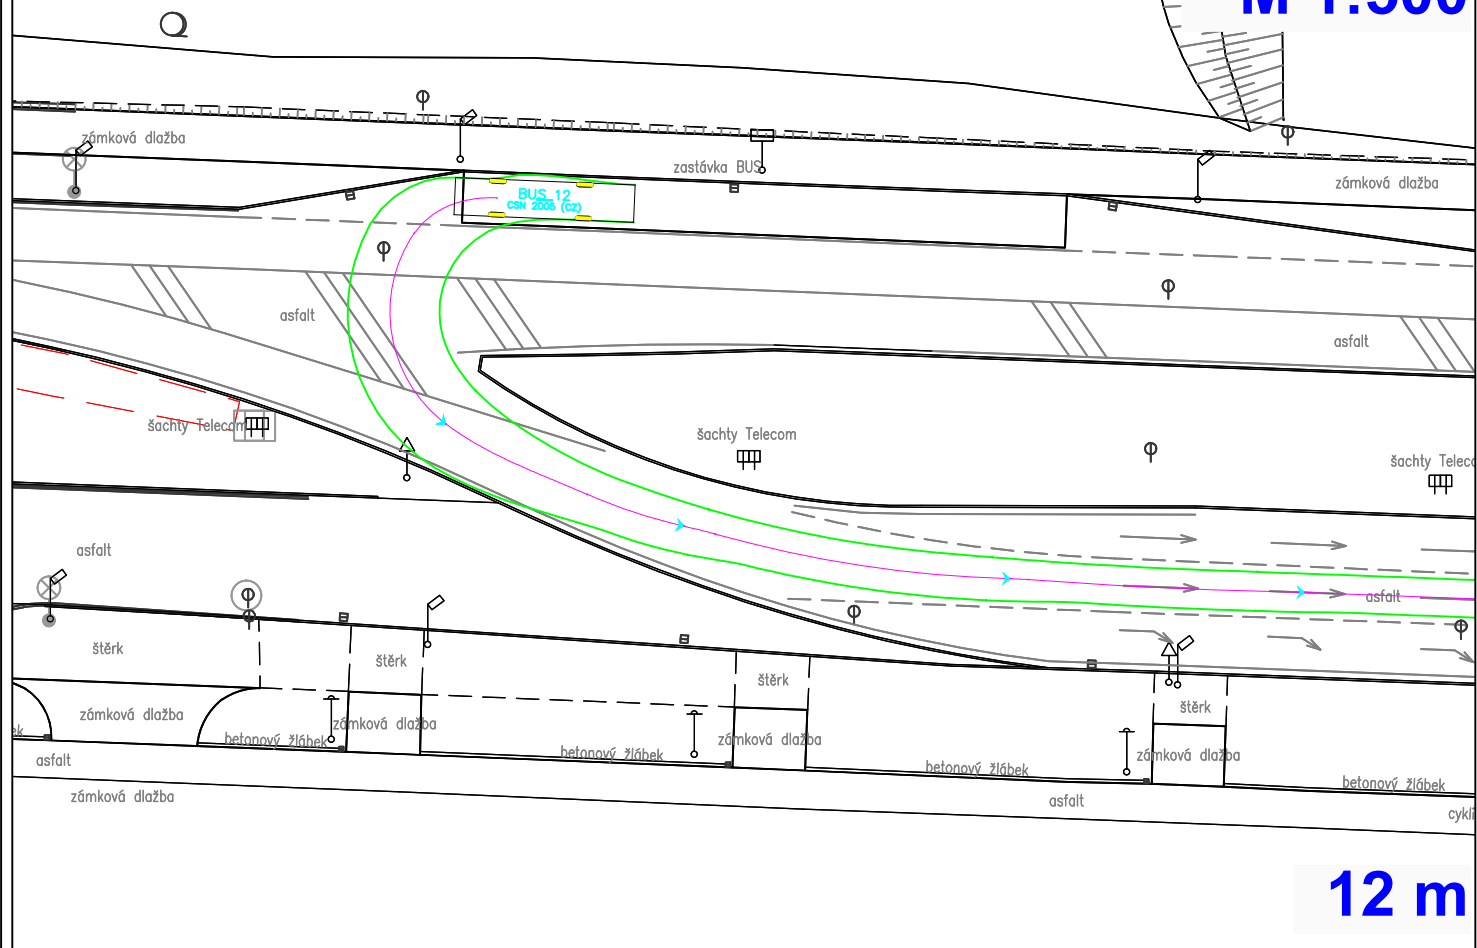

12 m

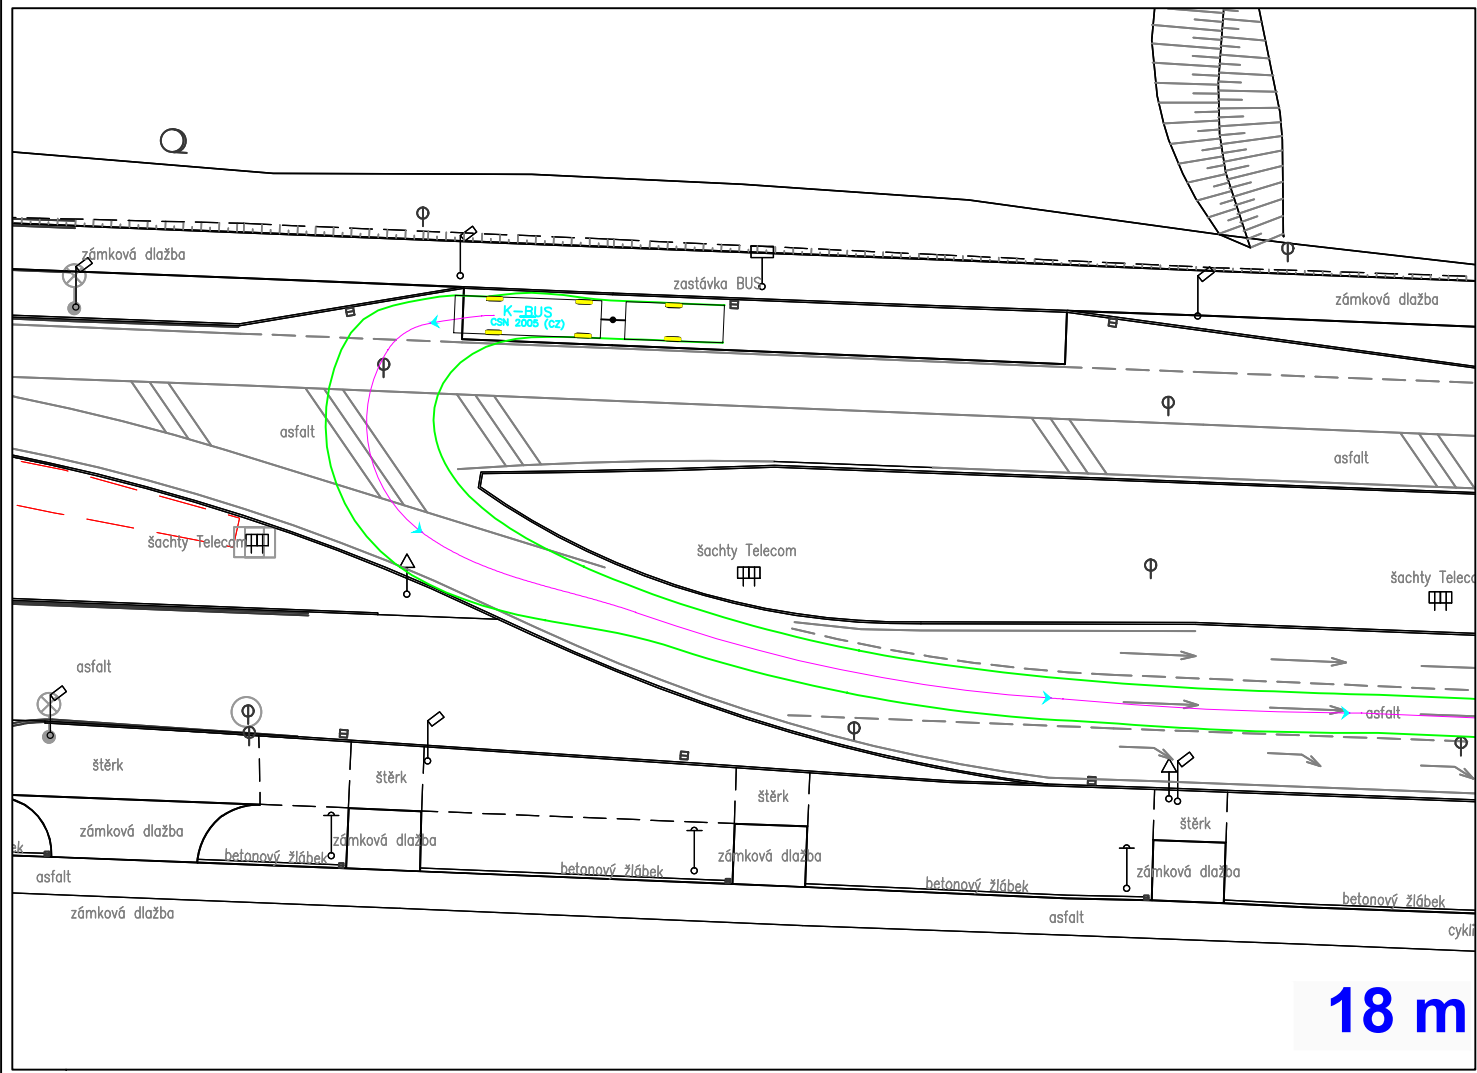


18 m

4.1.ETAPIZACE SO 1109,1110 1.ETAPA (1:1000)

LEGENDA

-  VEDENÍ DOPRAVY
-  STÁVAJÍCÍ VOZOVKA
- ČÁST STAVBY
V REALIZACI
 -  VOZOVKA
 -  CYKLOSTEZKA
 -  CHODNÍK
 -  VÝKOP
 -  NÁSYP

PŘED REALIZACÍ MOSTU
PROVÉST VYÚSTNÍ OBJEKT
VČ. ODLÁŽDĚNÍ A OPEVNĚNÍ
SVAHU

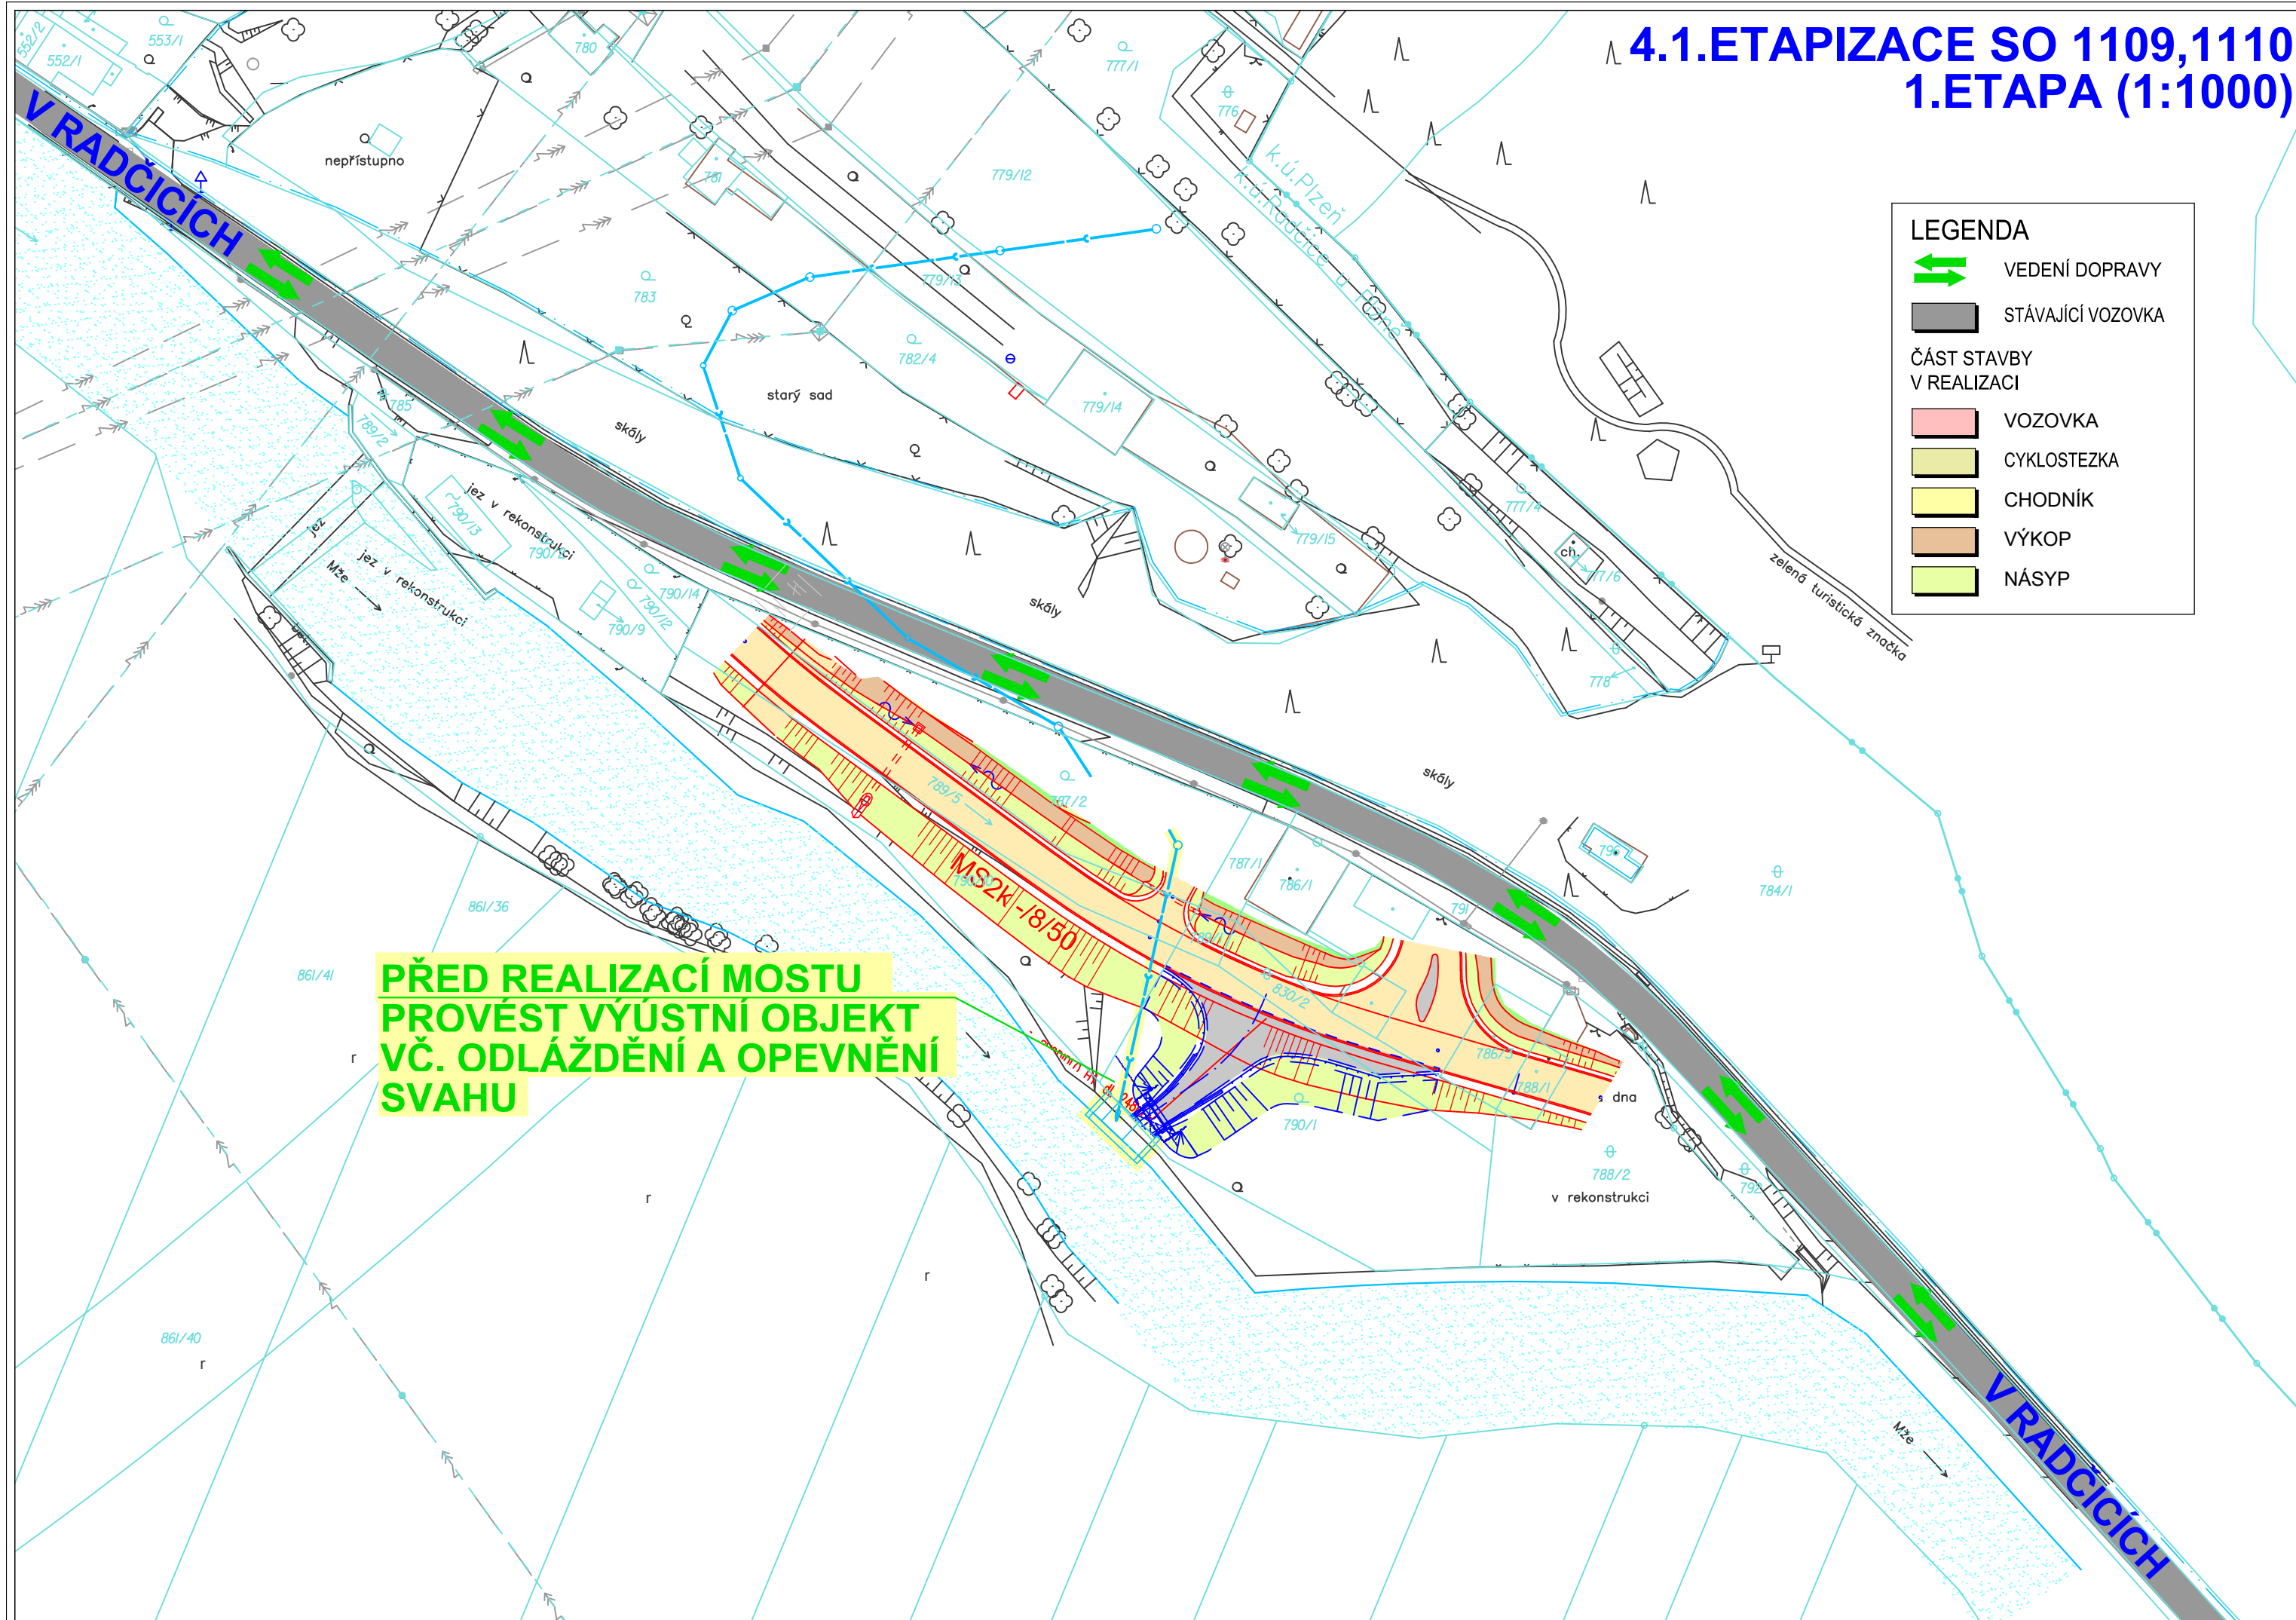

4.2.ETAPIZACE SO 1109,1110
2.ETAPA (1:1000)

LEGENDA

VEDENÍ DOPRAVY

STÁVAJÍCÍ VOZOVKA

ČÁST STAVBY
V REALIZACI

VOZOVKA


CYKLOSTEZKA

CHODNÍK


VÝKOP

NÁSYP


VÝSTAVBA KOMUNIKACE
PRO STAVENIŠTNÍ DOPRAVU

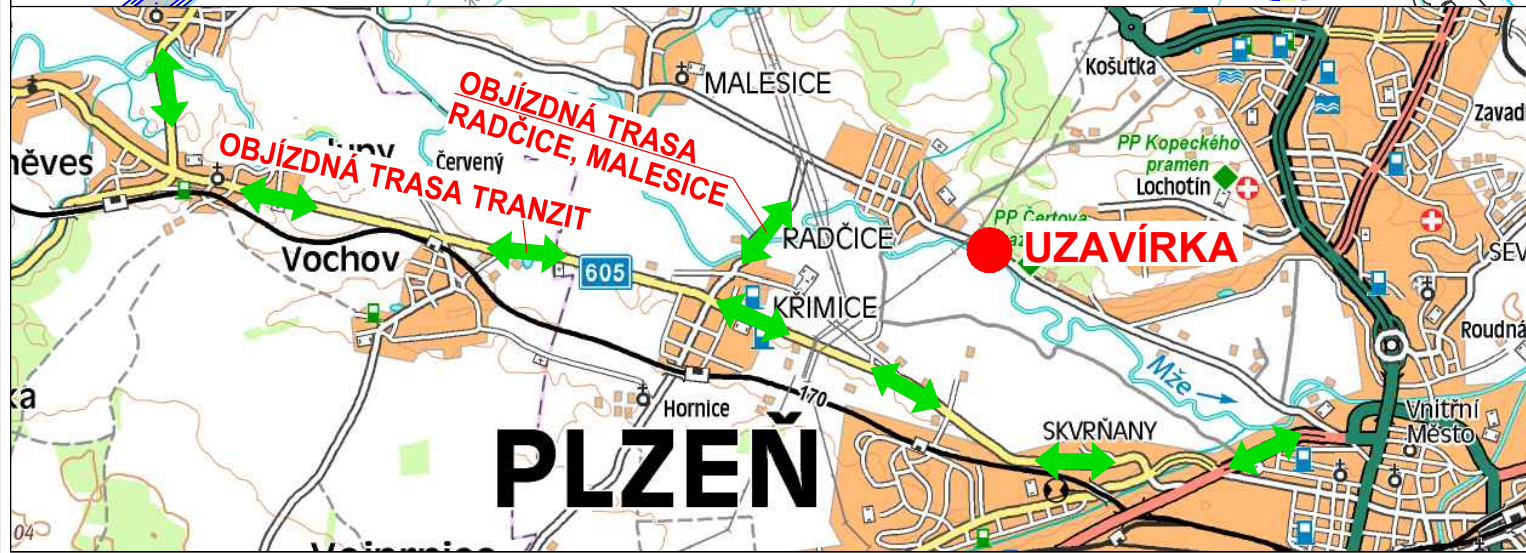

4.3.ETAPIZACE SO 1109,1110 3.ETAPA (1:1000)

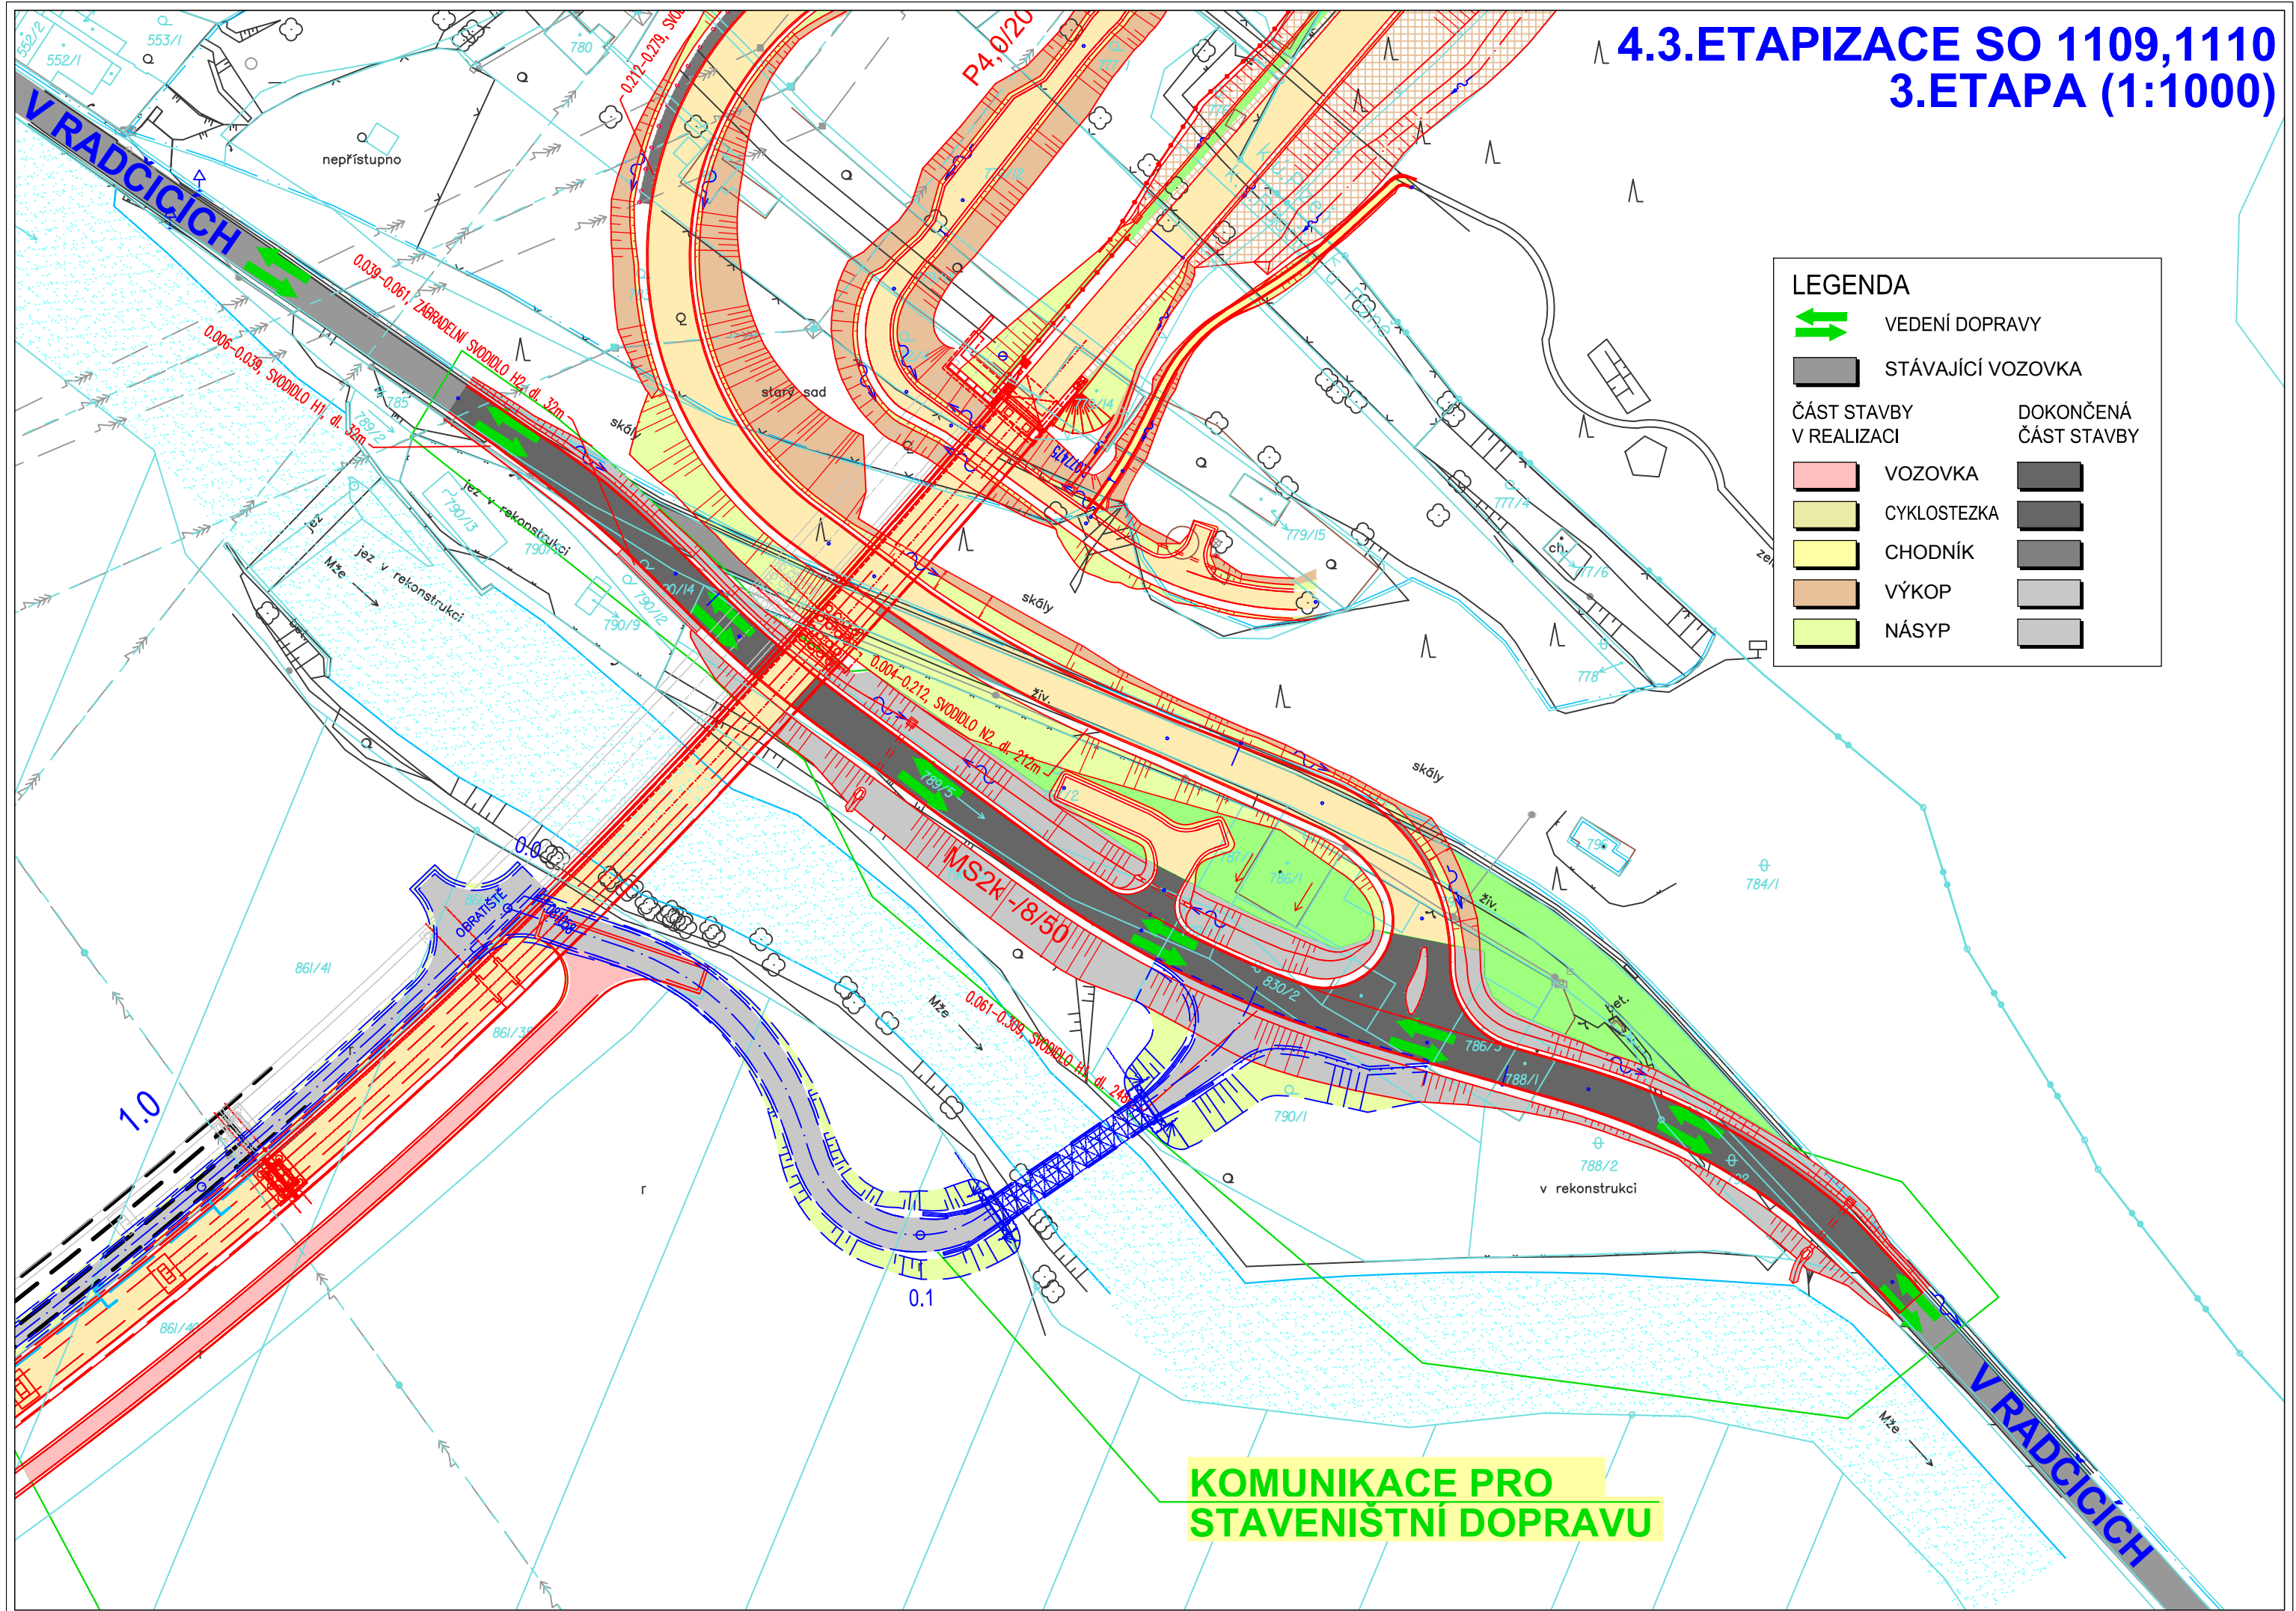

5.1.ETAPIZACE MÚK CHEBSKÁ

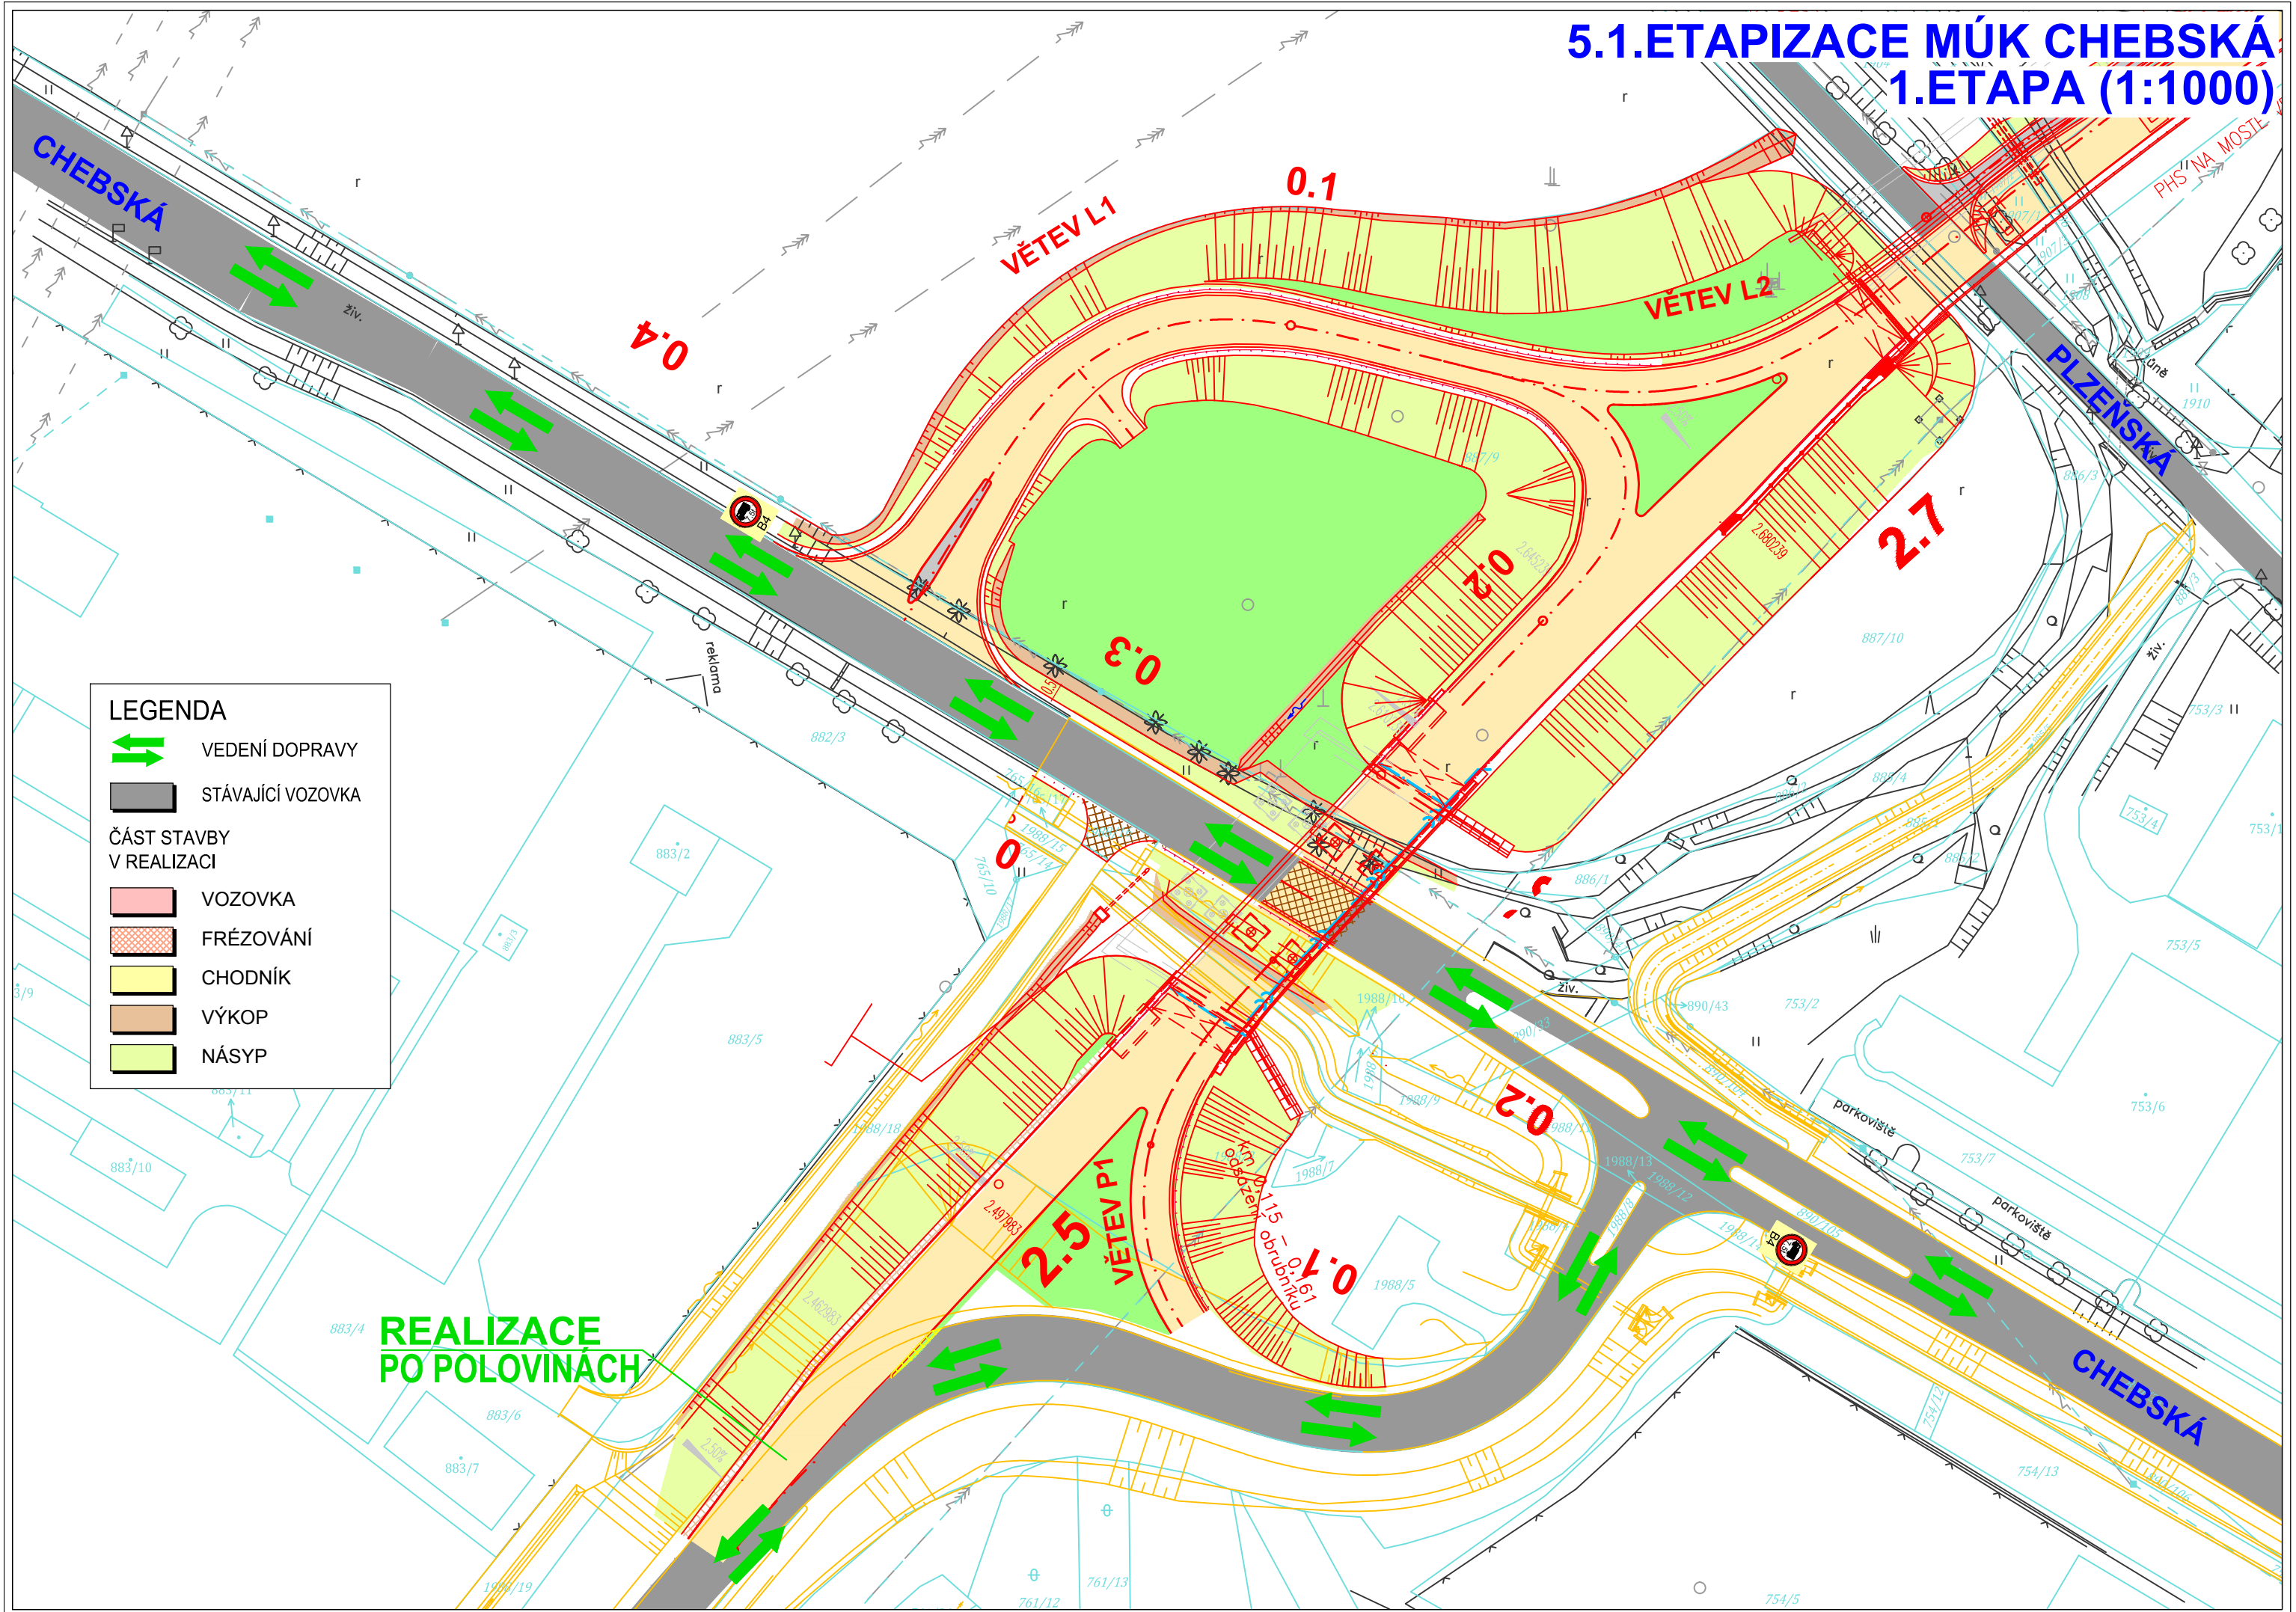

5.2.ETAPIZACE MÚK CHEBSKÁ
2.ETAPA (1:1000)

FRÉZOVÁNÍ
PO POLOVINÁCH

LEGENDA

VEDENÍ DOPRAVY

STÁVAJÍCÍ VOZOVKA

ČÁST STAVBY
V REALIZACI

VOZOVKA

FRÉZOVÁNÍ

CHODNÍK

VÝKOP

NÁSYP

MOST NA MO
šířmý třípolový most, nosná
konstrukce z předpjatých
prefabrikátů
SO 1201

ZÚ KM 2,400 00
STAVBA KŘIMICKÁ-KARLOVARSKÁ

km 0,015366 - 0,060
osazení obrubníku dč. 41,5m
km 0,000 - 0,060
osazení oc. svodidla č.z. N2 dč. 57m

