








# ČÁST B

## SO 1101.2

Souřadnicový systém S—JTSK, Výškový systém Bpv

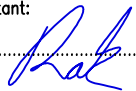Hlavní inženýr projektu: Ing. Dominika URBANOVÁ  Čís. zakázky: 18 240 2	Zhotovitel PD: Společnost PGP/VALBEK – MO Křimická SPRÁVCE SPOLEČNOSTI:		SPOLEČNÍK SPOLEČNOSTI:  <b>Valbek</b> Vaňurova 505/17, 460 01 Liberec
	 PRAGOPROJEKT, a.s., K Ryšánce 1668/16, 147 54 Praha 4		

PRAGOPROJEKT, a.s., K Ryšánce 1668/16, 147 54 Praha 4, IČ: 45272387, www.pragoprojekt.cz, datová schránka: 4kifr54 Zpracovatelský útvar: Ateliér Praha I – K Ryšánce 1668/16, 147 54 Praha 4, Tel.: 226 066 111, E-mail: mailbox@pragoprojekt.cz			
Navrhl/vypracoval: Jaroslav RAK  podpis:	Zodpovědný projektant: Jaroslav RAK  podpis:	Ředitel ateliéru Praha I: Ing. Jan ZAPLETAL	Zhotovitel: 
Technická kontrola: Ing. Bronislav ŠTAMBAŠKÝ  podpis:			

Kraj:	PLZEŇSKÝ	Čís. zakázky:	18 240 2
Místo stavby:	PLZEŇ	Čís. akce:	04 473
Objednatel:	ODBOR INVESTIC MAGISTRÁTU MĚSTA PLZNĚ	Datum:	03.2019
Akce:	MĚSTSKÝ OKRUH, ÚSEK KŘIMICKÁ (CHEBSKÁ) - KARLOVARSKÁ V PLZNI	Formát:	A4
Objekt:	DZ OBJEKTŮ VE SPRÁVĚ MĚSTA PLZEŇ	Měřítko:	1:50
Příloha:	VÝKRESY VELKOPLOŠNÝCH ZNAČEK	Stupeň:	PDPS
		Čís. přílohy:	3

IS 9b

MÚK Sylván - OK vpravo


km 1,874 SO 1102

Písmo ÚZKÉ

Výška písma: 210 mm

Použitá fólie: třída 2

Nosná kce: příhradové stojky

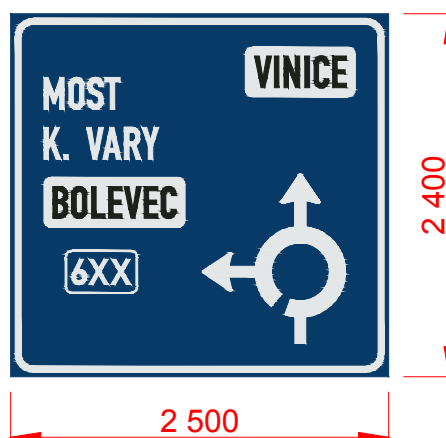

IS 9b

MÚK Sylván - OK vpravo


km 1,640 SO 1102

Písmo ÚZKÉ


Výška písma: 210 mm

Použitá fólie: třída 2

Nosná kce: příhradové stojky

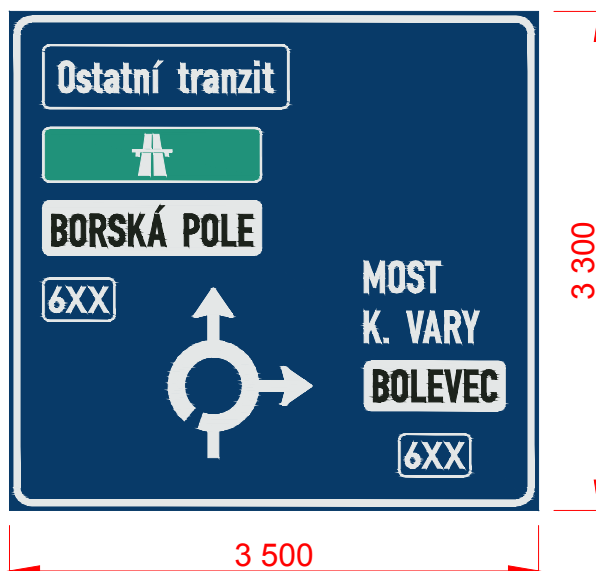

Souřadnicový systém S-JTSK, Výškový systém Bpv

Zhotovitel PD: 	Stavba: MĚSTSKÝ OKRUH, ÚSEK KŘIMICKÁ (CHEBSKÁ) - KARLOVARSKÁ V PLZNI	Číslo zakázky: 18 240 2
	Objekt: SO 1101.2 DZ OBJEKTŮ VE SPRÁVĚ MĚSTA PLZEŇ	Datum: 03.2019
Navrhl/vypracoval: Jaroslav RAK	Příloha: VÝKRESY VELKOPLOŠNÝCH ZNAČEK	Měřítko: 1:50
		Stupeň: PDPS
		Číslo přílohy: 1

IS 9b

MÚK Sylván - OK vlevo


km 0,745 SO 1110

Písmo ÚZKÉ

Výška písma: 210 mm

Použitá fólie: třída 2

Nosná kce: příhradové stojky

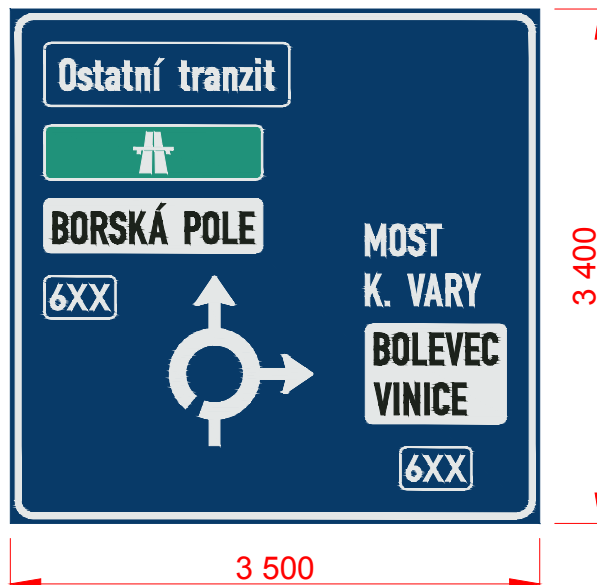

IS 9b

MÚK Sylván - OK vlevo


km 1,874 SO 1102

Písmo ÚZKÉ


Výška písma: 210 mm

Použitá fólie: třída 2

Nosná kce: příhradové stojky

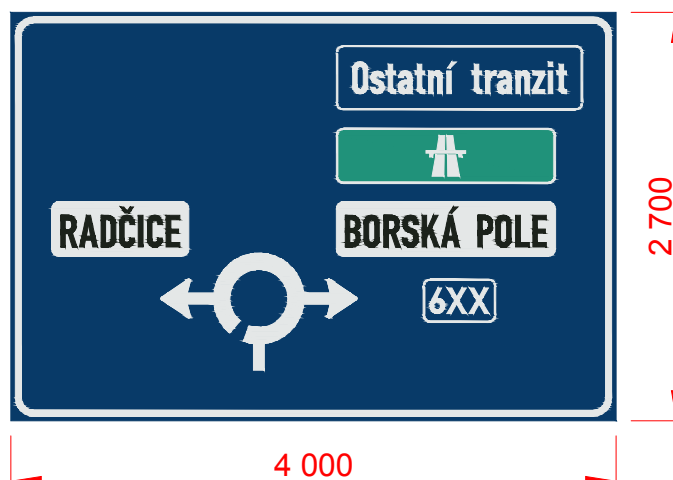

Souřadnicový systém S-JTSK, Výškový systém Bpv

Zhotovitel PD: 	Stavba: MĚSTSKÝ OKRUH, ÚSEK KŘIMICKÁ (CHEBSKÁ) - KARLOVARSKÁ V PLZNI	Číslo zakázky: 18 240 2
	Objekt: SO 1101.2 DZ OBJEKTŮ VE SPRÁVĚ MĚSTA PLZEŇ	Datum: 03.2019
Navrhl/vypracoval: Jaroslav RAK	Příloha: VÝKRESY VELKOPLOŠNÝCH ZNAČEK	Měřítko: 1:50
		Stupeň: PDPS
		Číslo přílohy: 2

IS 9b

OK na sil. I/20, větev V2

Písmo STŘEDNÍ, ÚZKÉ

Výška písma: 175 mm

Použitá fólie: třída 2

Nosná kce: příhradové stojky



IS 9b


OK na sil. I/20, větev V4, km 0,133

Písmo STŘEDNÍ, ÚZKÉ


Výška písma: 175 mm

Použitá fólie: třída 2

Nosná kce: příhradové stojky

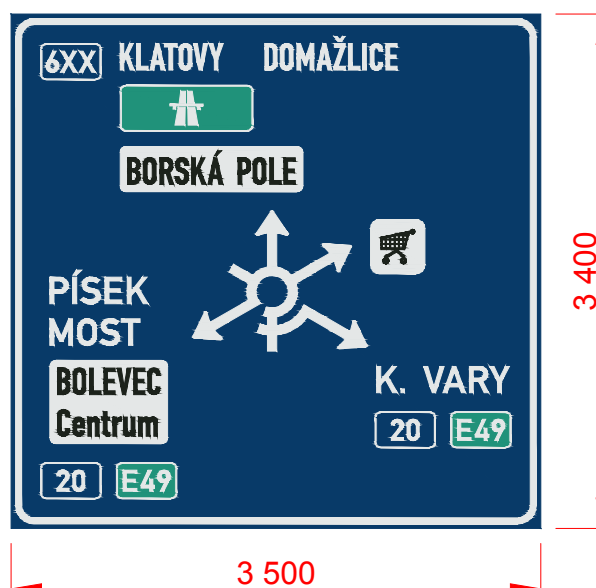

Souřadnicový systém S-JTSK, Výškový systém Bpv

Zhotovitel PD: 	Stavba: MĚSTSKÝ OKRUH, ÚSEK KŘIMICKÁ (CHEBSKÁ) - KARLOVARSKÁ V PLZNI	Číslo zakázky: 18 240 2
	Objekt: SO 1101.2 DZ OBJEKTŮ VE SPRÁVĚ MĚSTA PLZEŇ	Datum: 03.2019
Navrhl/vypracoval: Jaroslav RAK	Příloha: VÝKRESY VELKOPLOŠNÝCH ZNAČEK	Měřítko: 1:50
		Stupeň: PDPS
		Číslo přílohy: 3

IS 9b


OK na sil. I/20, větev V6

Písmo STŘEDNÍ, ÚZKÉ


Výška písma: 175 mm

Použitá fólie: třída 2

Nosná kce: příhradové stojky

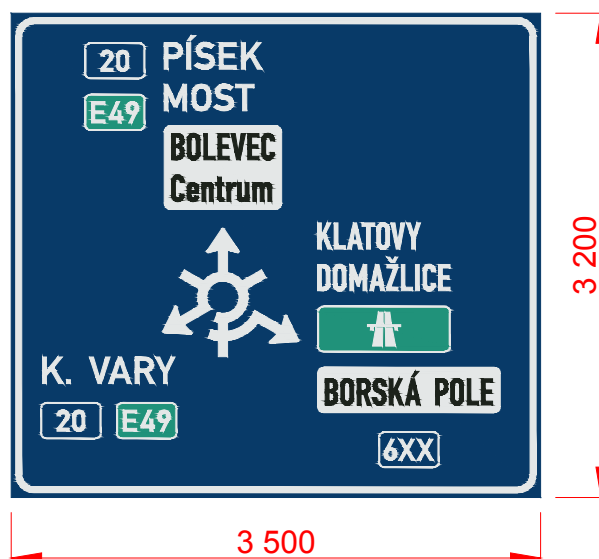

Souřadnicový systém S-JTSK, Výškový systém Bpv

Zhotovitel PD: 	Stavba: MĚSTSKÝ OKRUH, ÚSEK KŘIMICKÁ (CHEBSKÁ) - KARLOVARSKÁ V PLZNI	Číslo zakázky: 18 240 2
	Objekt: SO 1101.2 DZ OBJEKTŮ VE SPRÁVĚ MĚSTA PLZEŇ	Datum: 03.2019
Navrhl/vypracoval: Jaroslav RAK	Příloha: VÝKRESY VELKOPLOŠNÝCH ZNAČEK	Měřítko: 1:50
		Stupeň: PDPS
		Číslo přílohy: 4