




SO 1102 - MĚSTSKÝ OKRUH - JIŽNÍ VĚTEV  
VZOROVÉ PŘÍČNÉ ŘEZY 2  
M 1:50

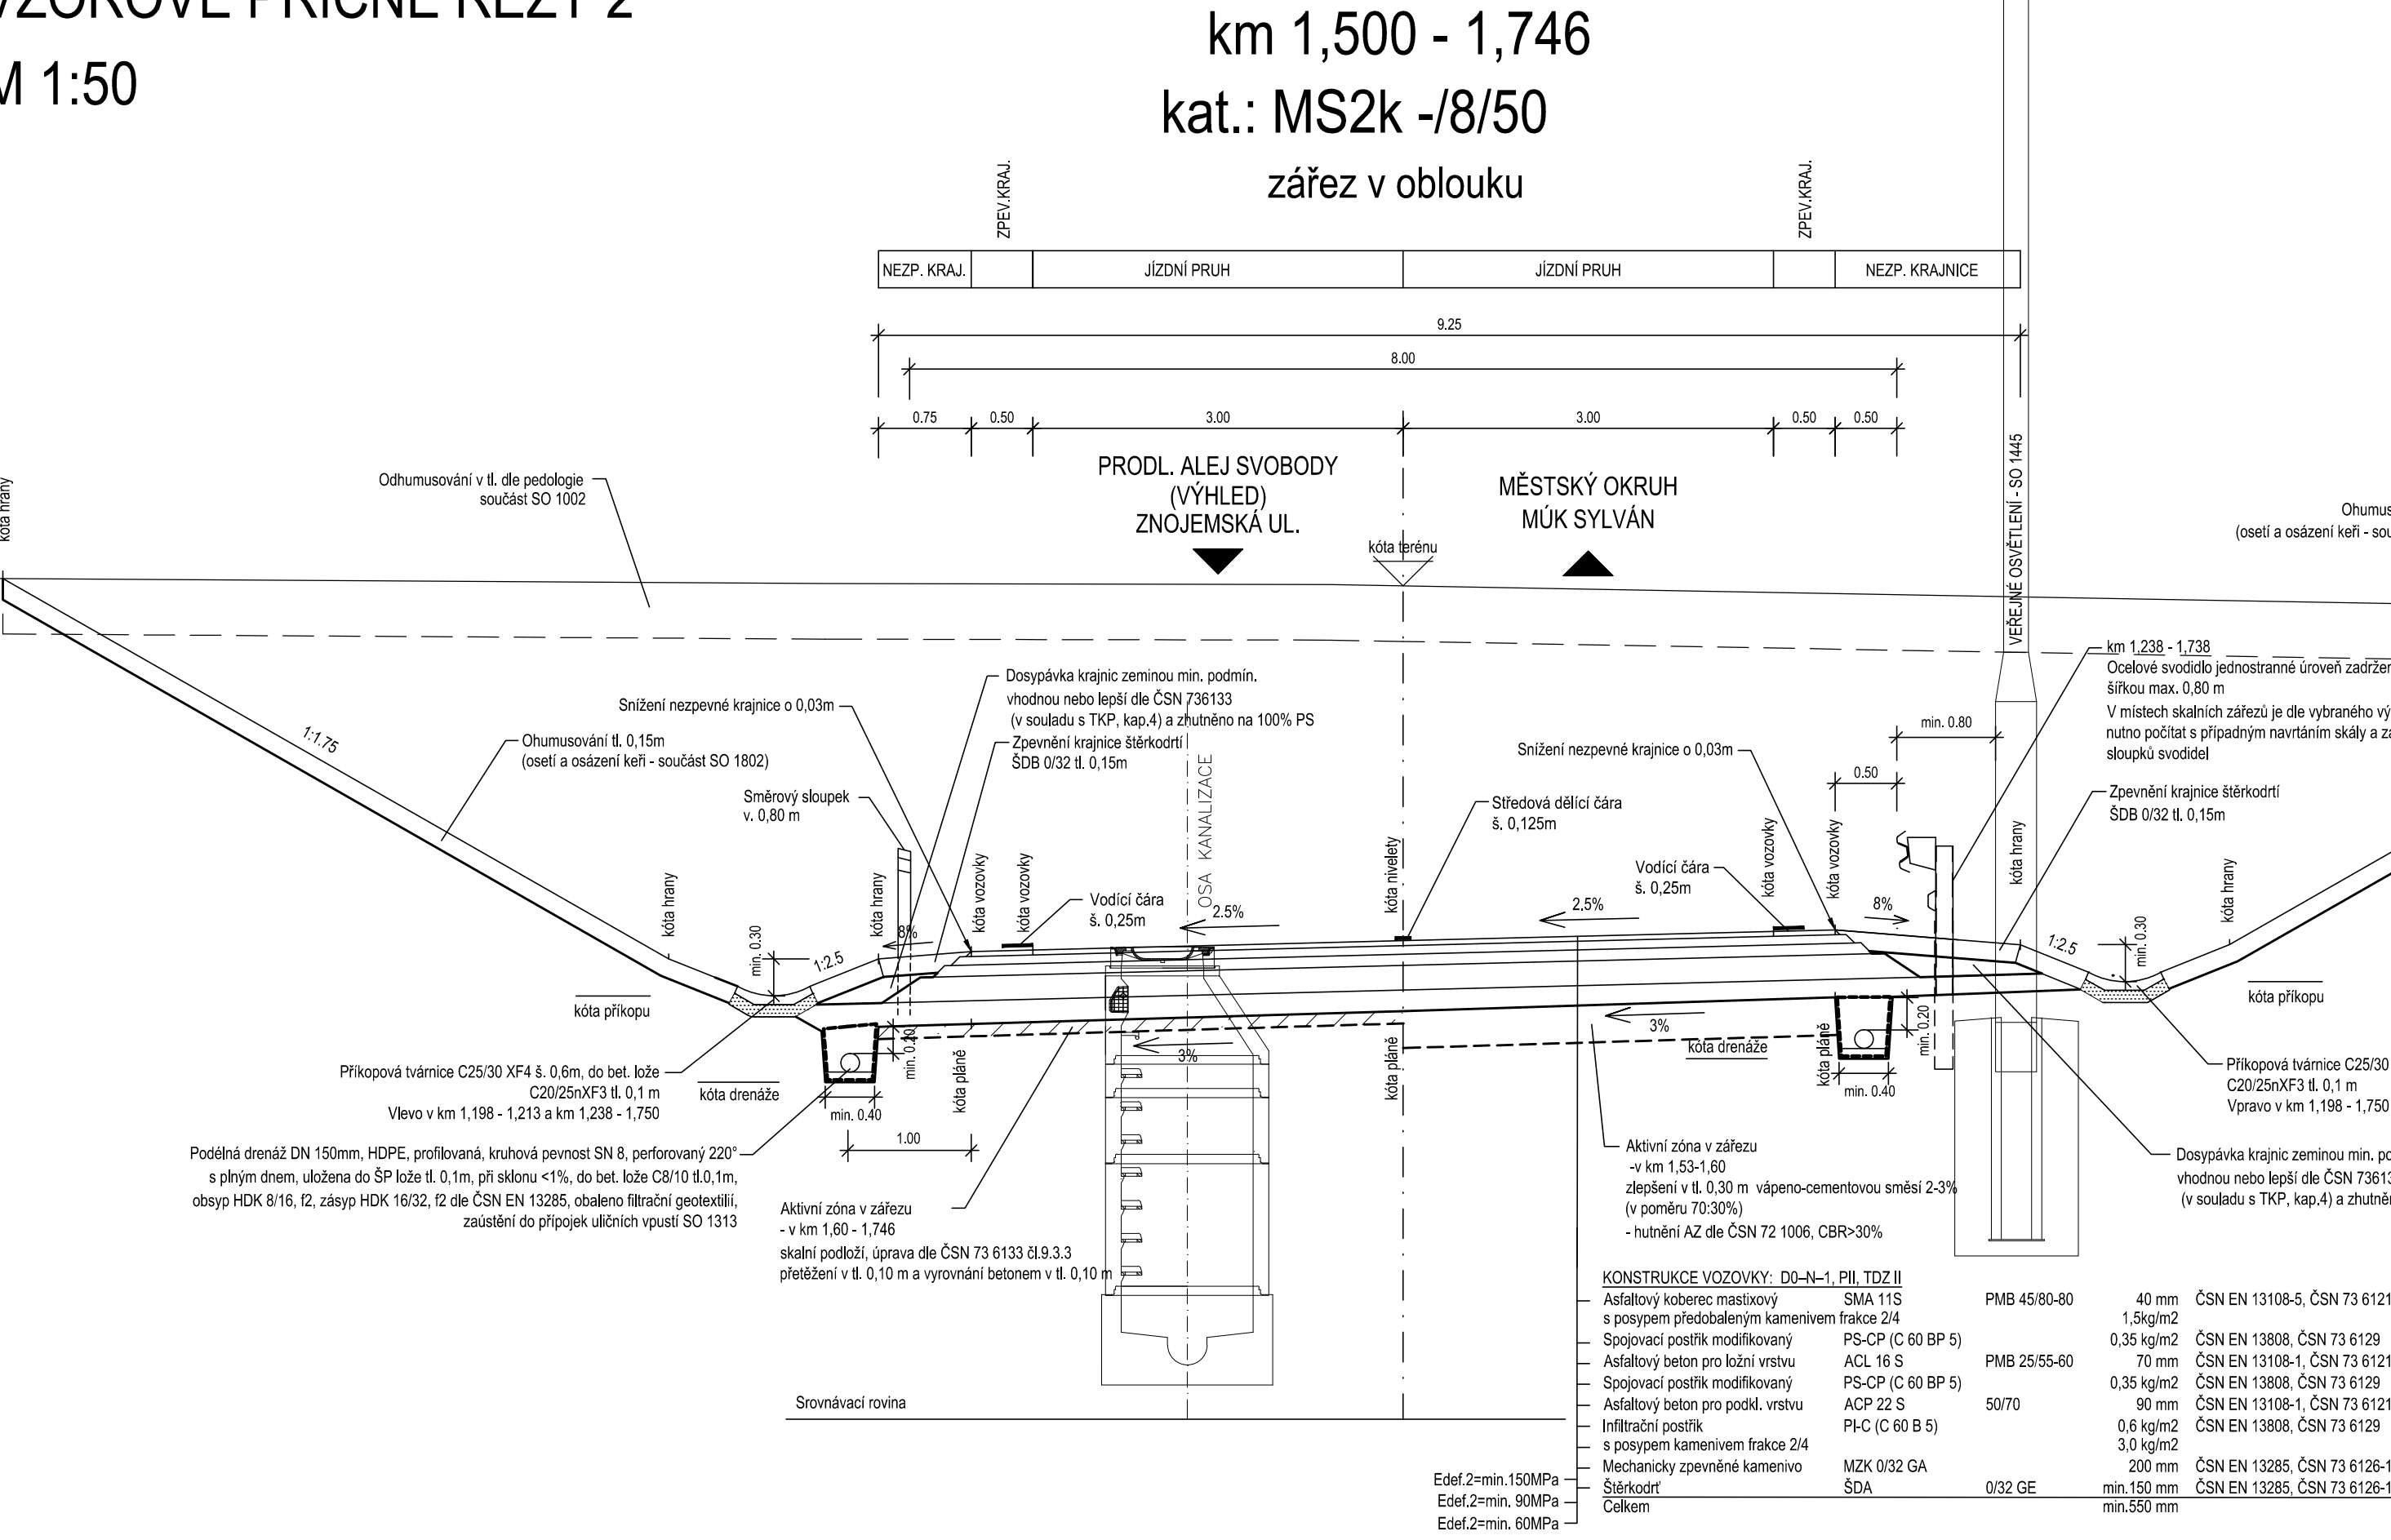


CHODNÍK A CYKLOSTEZKA NAD ZÁŘEZEM VPRAVO

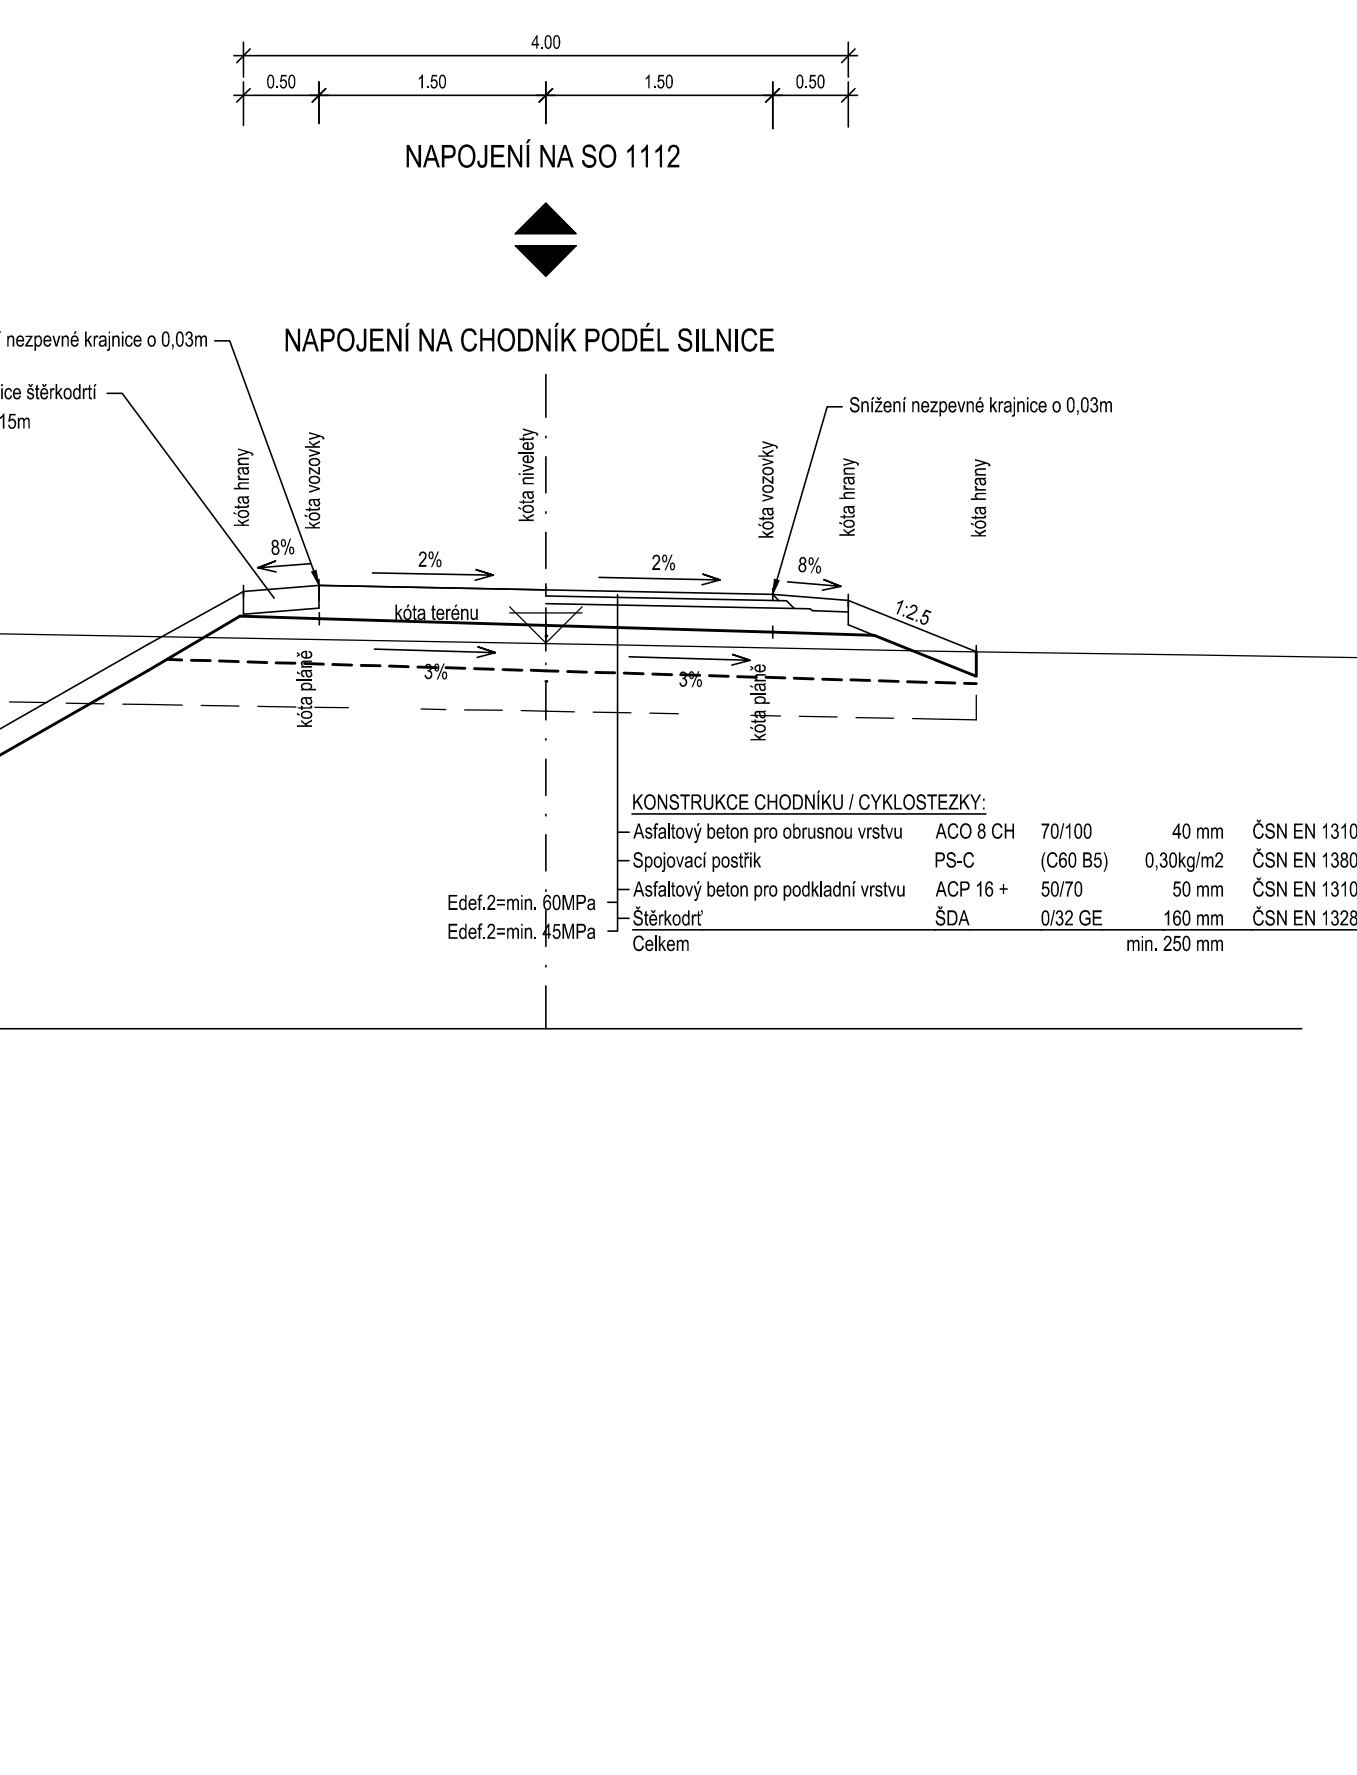


VZOROVÝ PŘÍČNÝ ŘEZ OKRUŽNÍ KŘIŽOVATKOU V KM 1,220 - KŘÍŽENÍ S SO 1107  
M 1:50

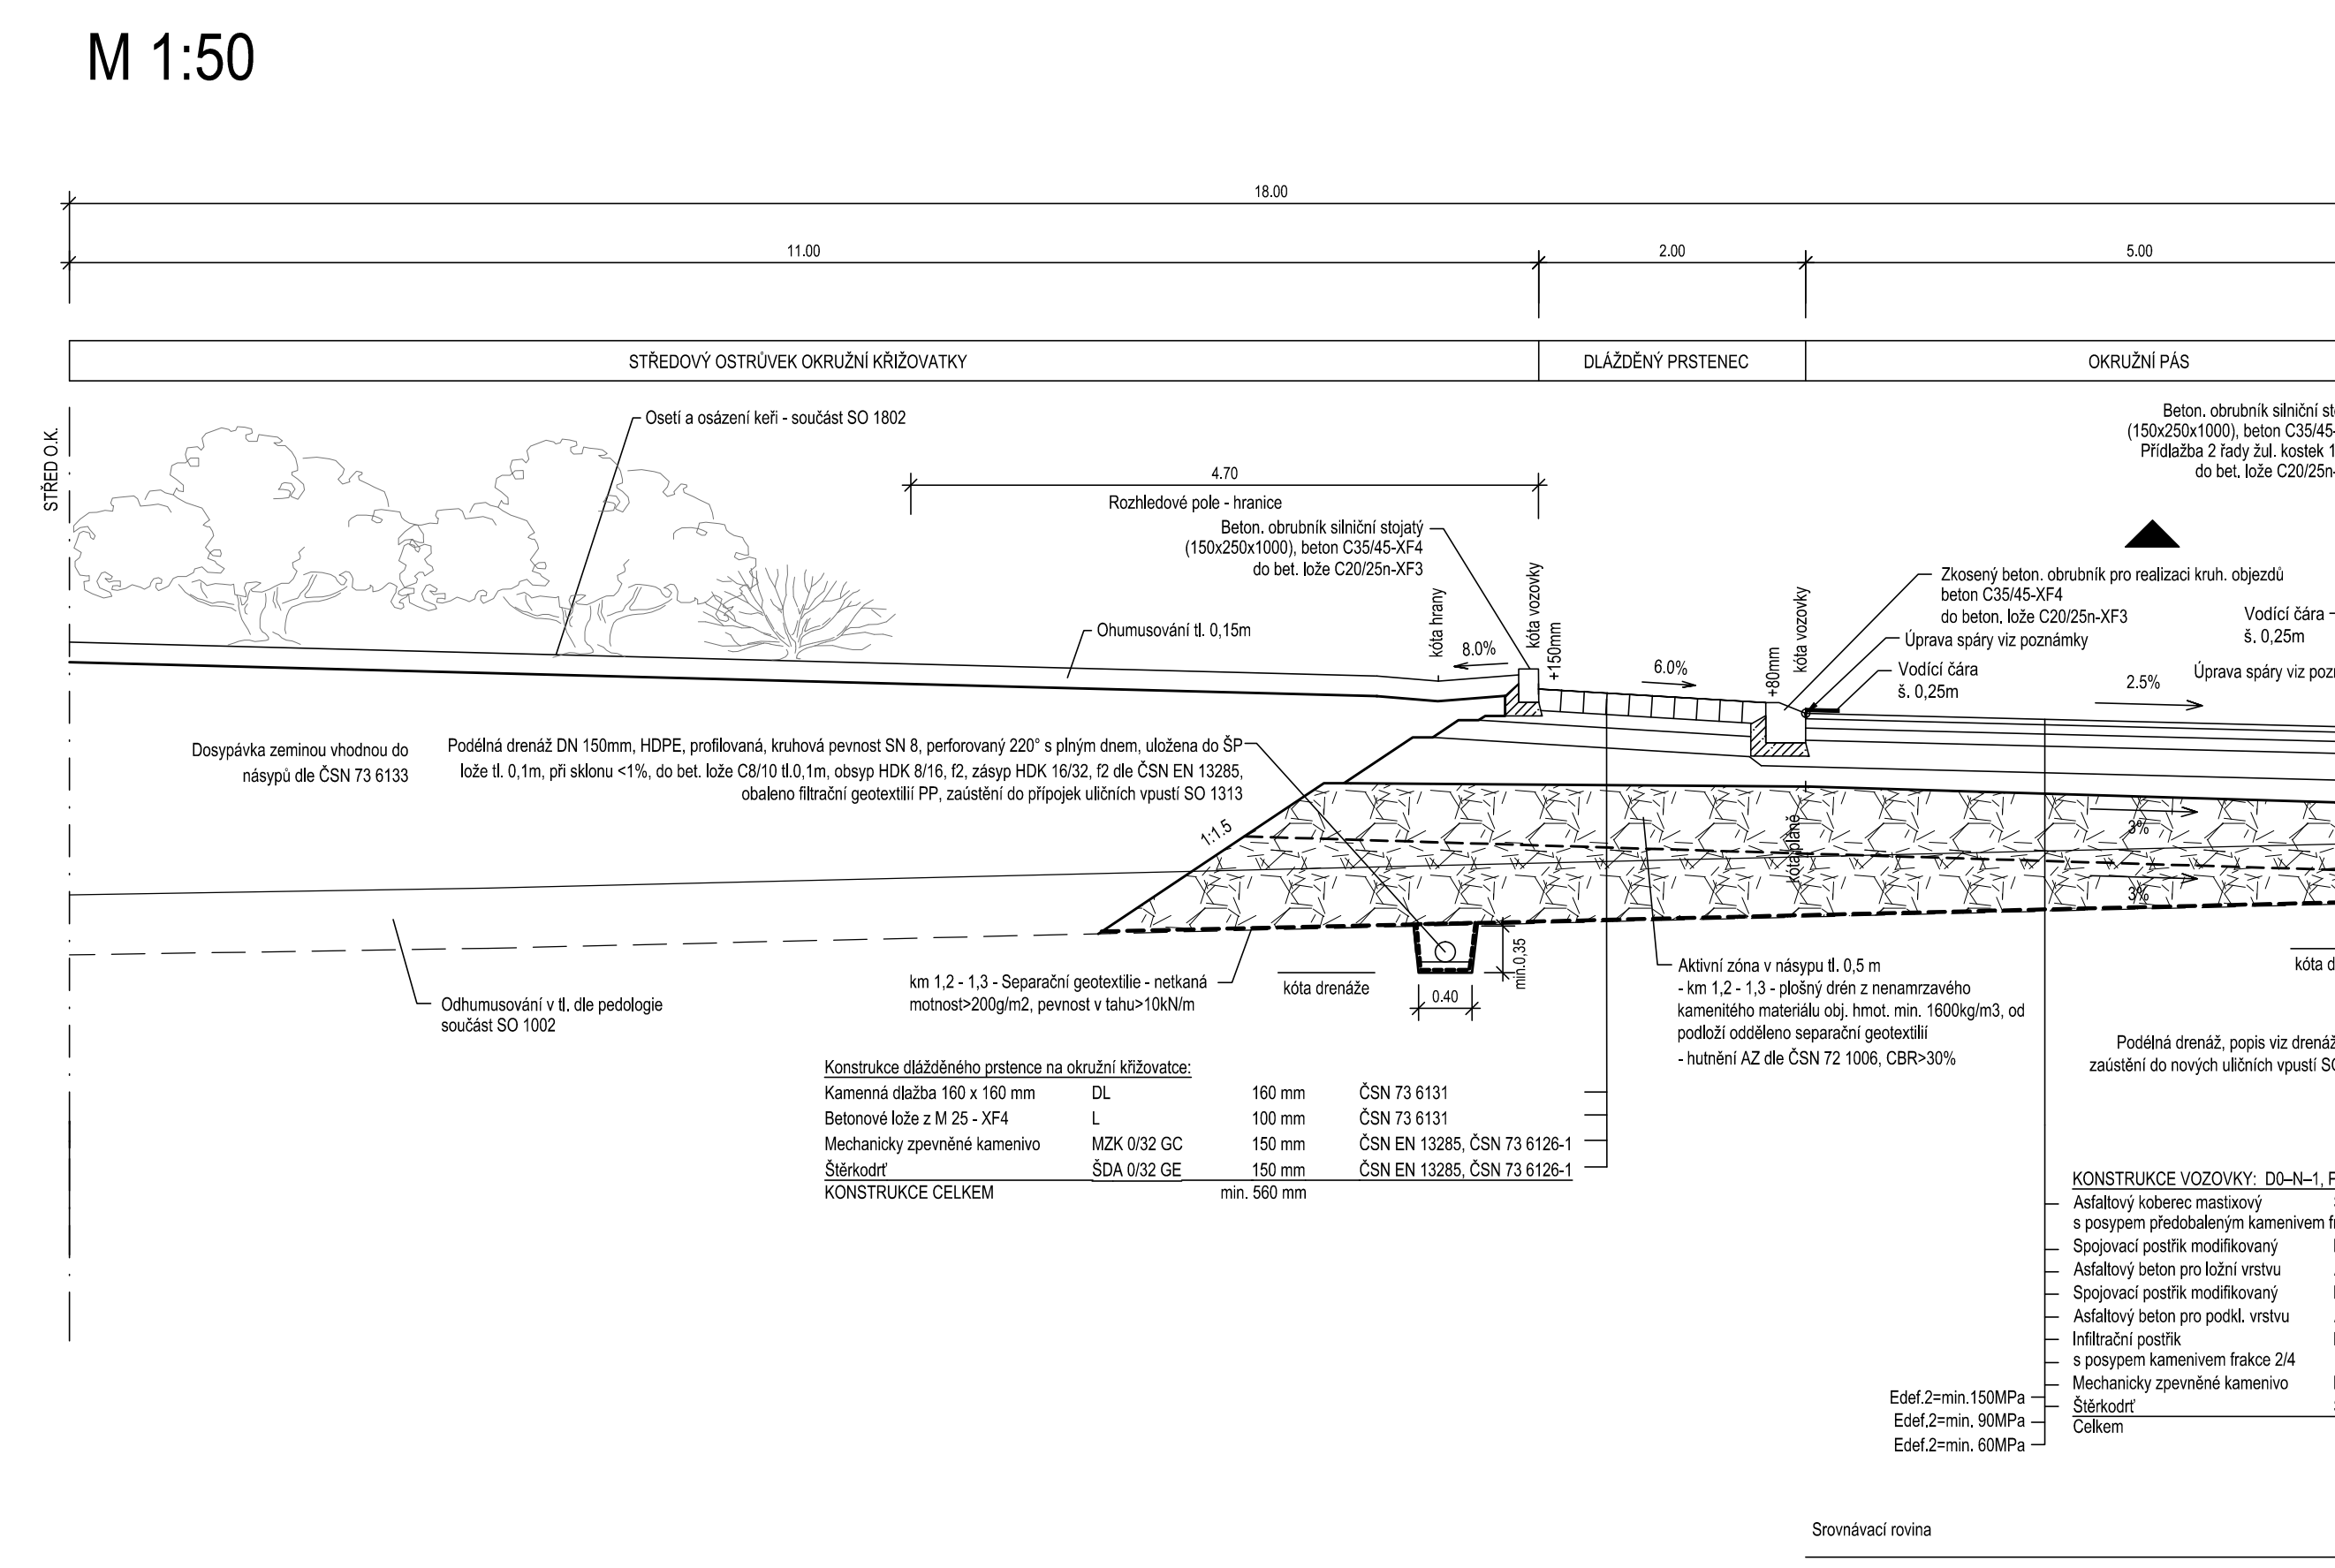

DĚLÍCÍ OSTRŮVEK M 1:50

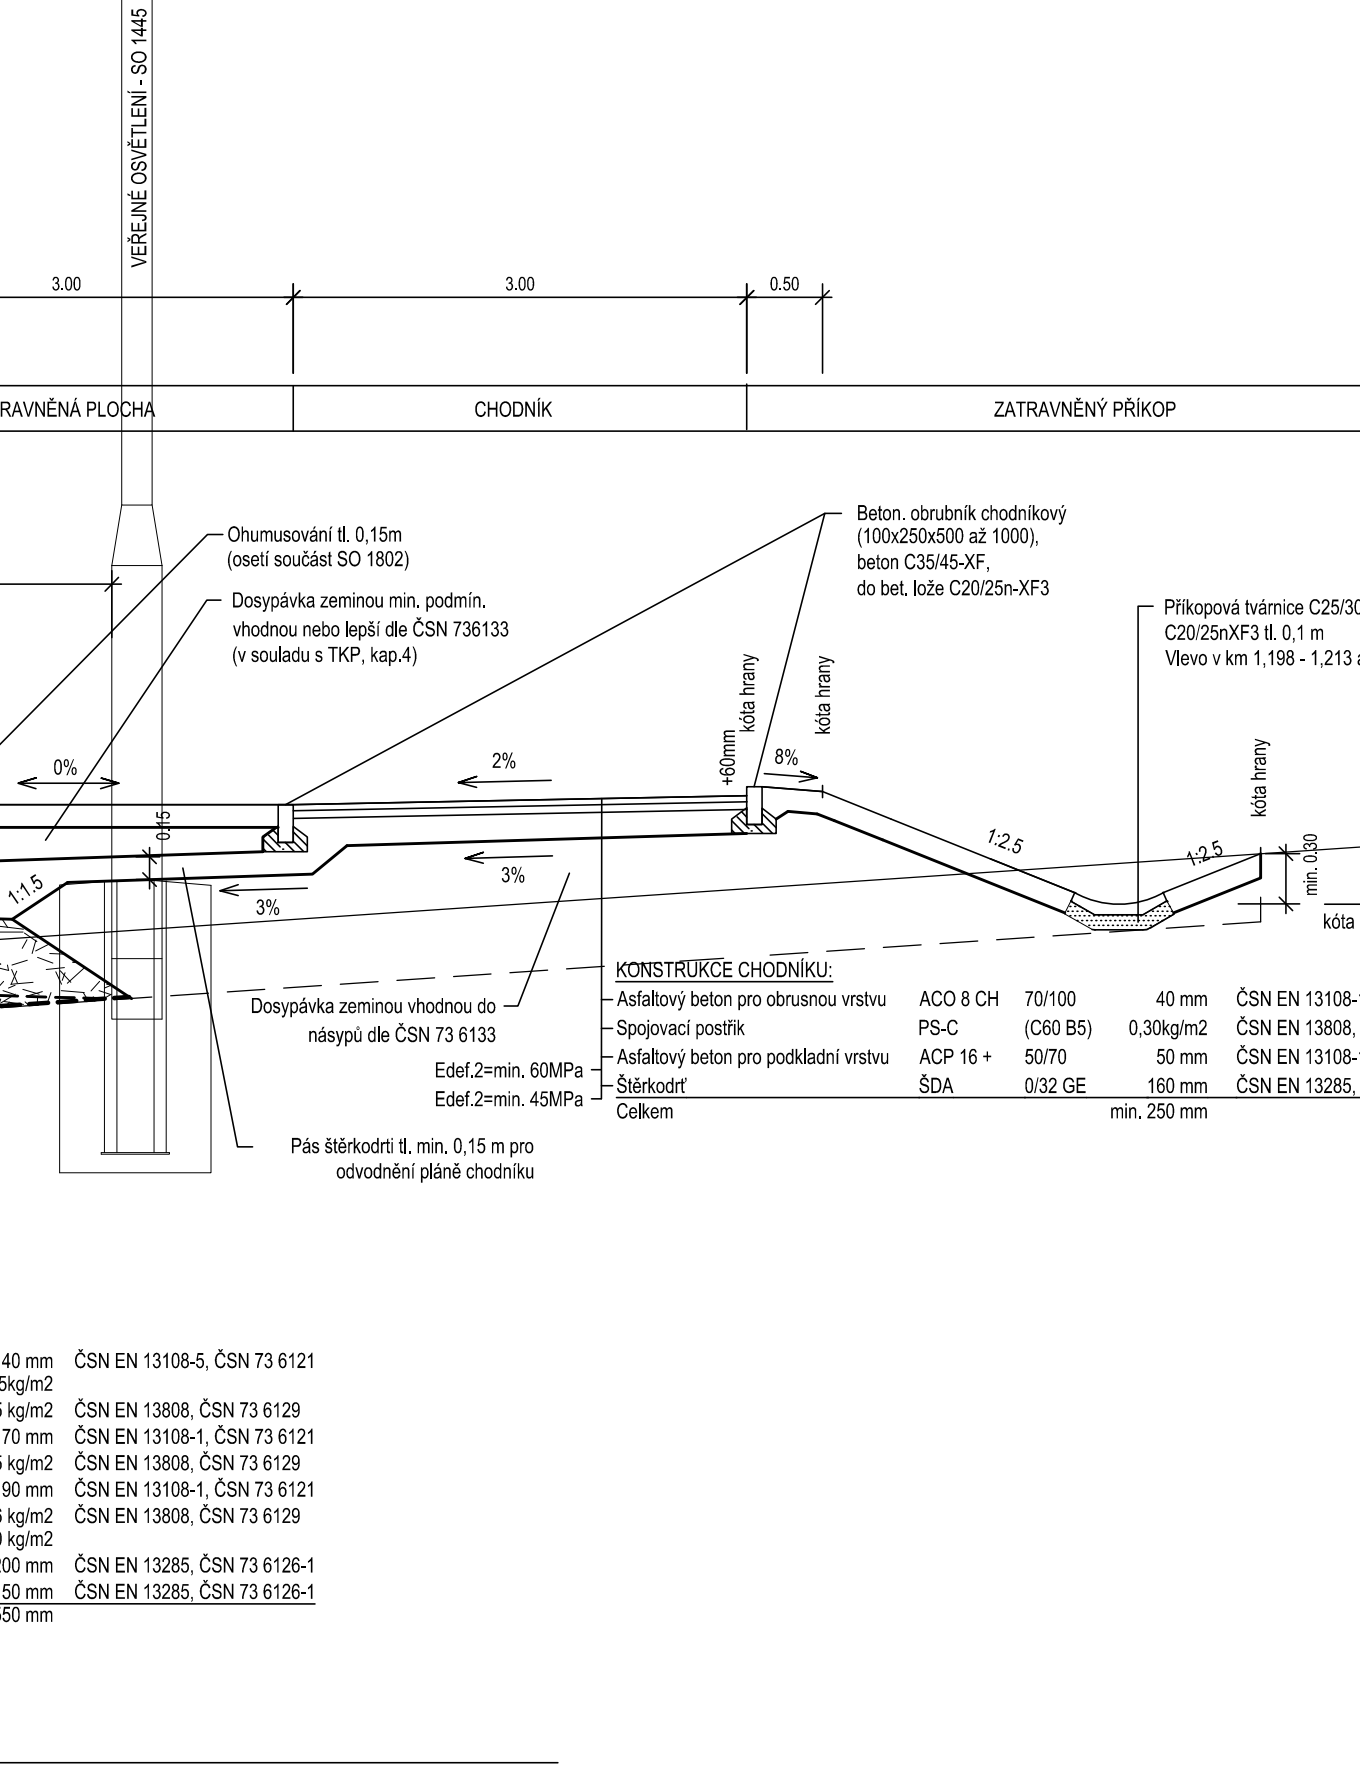

PŘÍČNÝ ŘEZ SIGNÁLNÍM A VAROVNÝM PÁSEM

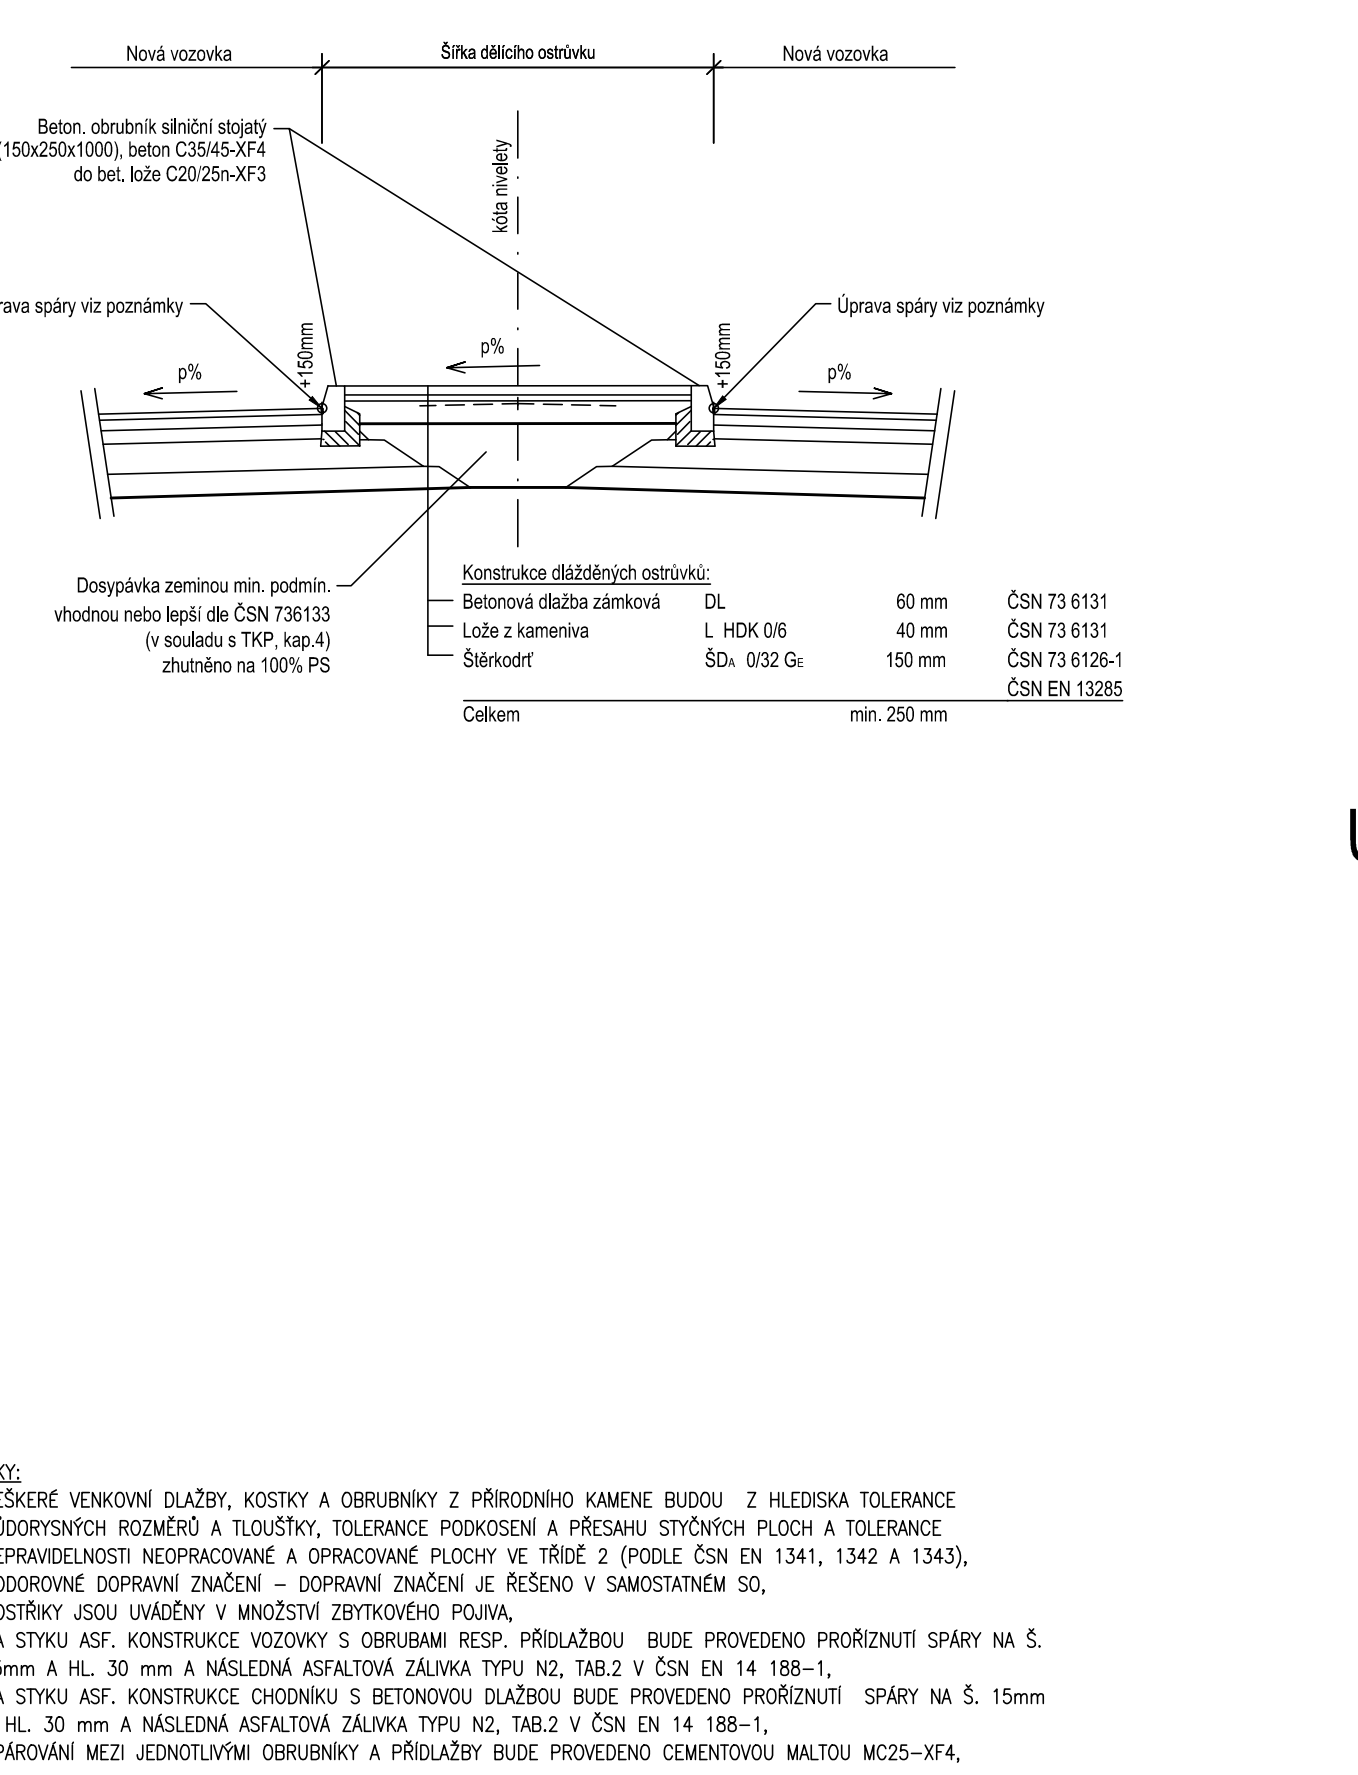

ÚPRAVY CHODNÍKU U MÍSTA PRO PŘECHÁZENÍ



ČÁST B  
SO 1102

Ing. Dominika URBANOVÁ  
18 240 2

PRAGOPROJEKT, a.s., K Rydčince 1668/16, 147 54 Praha 4, IČ: 45272387, www.pragoprojekt.cz, datová schránka: 4kfr54  
Ing. Petr MAREK  
Ing. Zbyněk KARÁSEK

Ing. Jan ZAPLETAL

MĚSTSKÝ OKRUH, ÚSEK KŘIMICKÁ (CHEBSKÁ) - KARLOVARSKÁ V PLZNI  
MĚSTSKÝ OKRUH - JIŽNÍ VĚTEV

VZOROVÉ PŘÍČNÉ ŘEZY 2

18 240 2  
04.473  
03.2019  
9x44  
1:50  
PDPs  
4.2