

Městský okruh, úsek Křimická (Chebská) - Karlovarská v Plzni

PODÉLNÉ PROFILY VĚTVÍ L1,L2 1:1000/100

SO 1103.1 MÚK CHEBSKÁ

DRUH POVRCHU ÚZEMÍ
KATASTRÁLNÍ ÚZEMÍ
OKRES:
ÚPRAVY PODLOŽÍ NÁSPY

SKLONOVÉ POMĚRY:

PŘÍKOPY:

LEVÝ:
PRAVÝ:

KÓTY NIVELETY:


KÓTY TERÉNU:

SROVNÁVACÍ ROVINA:

STANIČENÍ:

VZDÁLENOST PŘ. ŘEZŮ:

SMĚROVÉ POMĚRY:

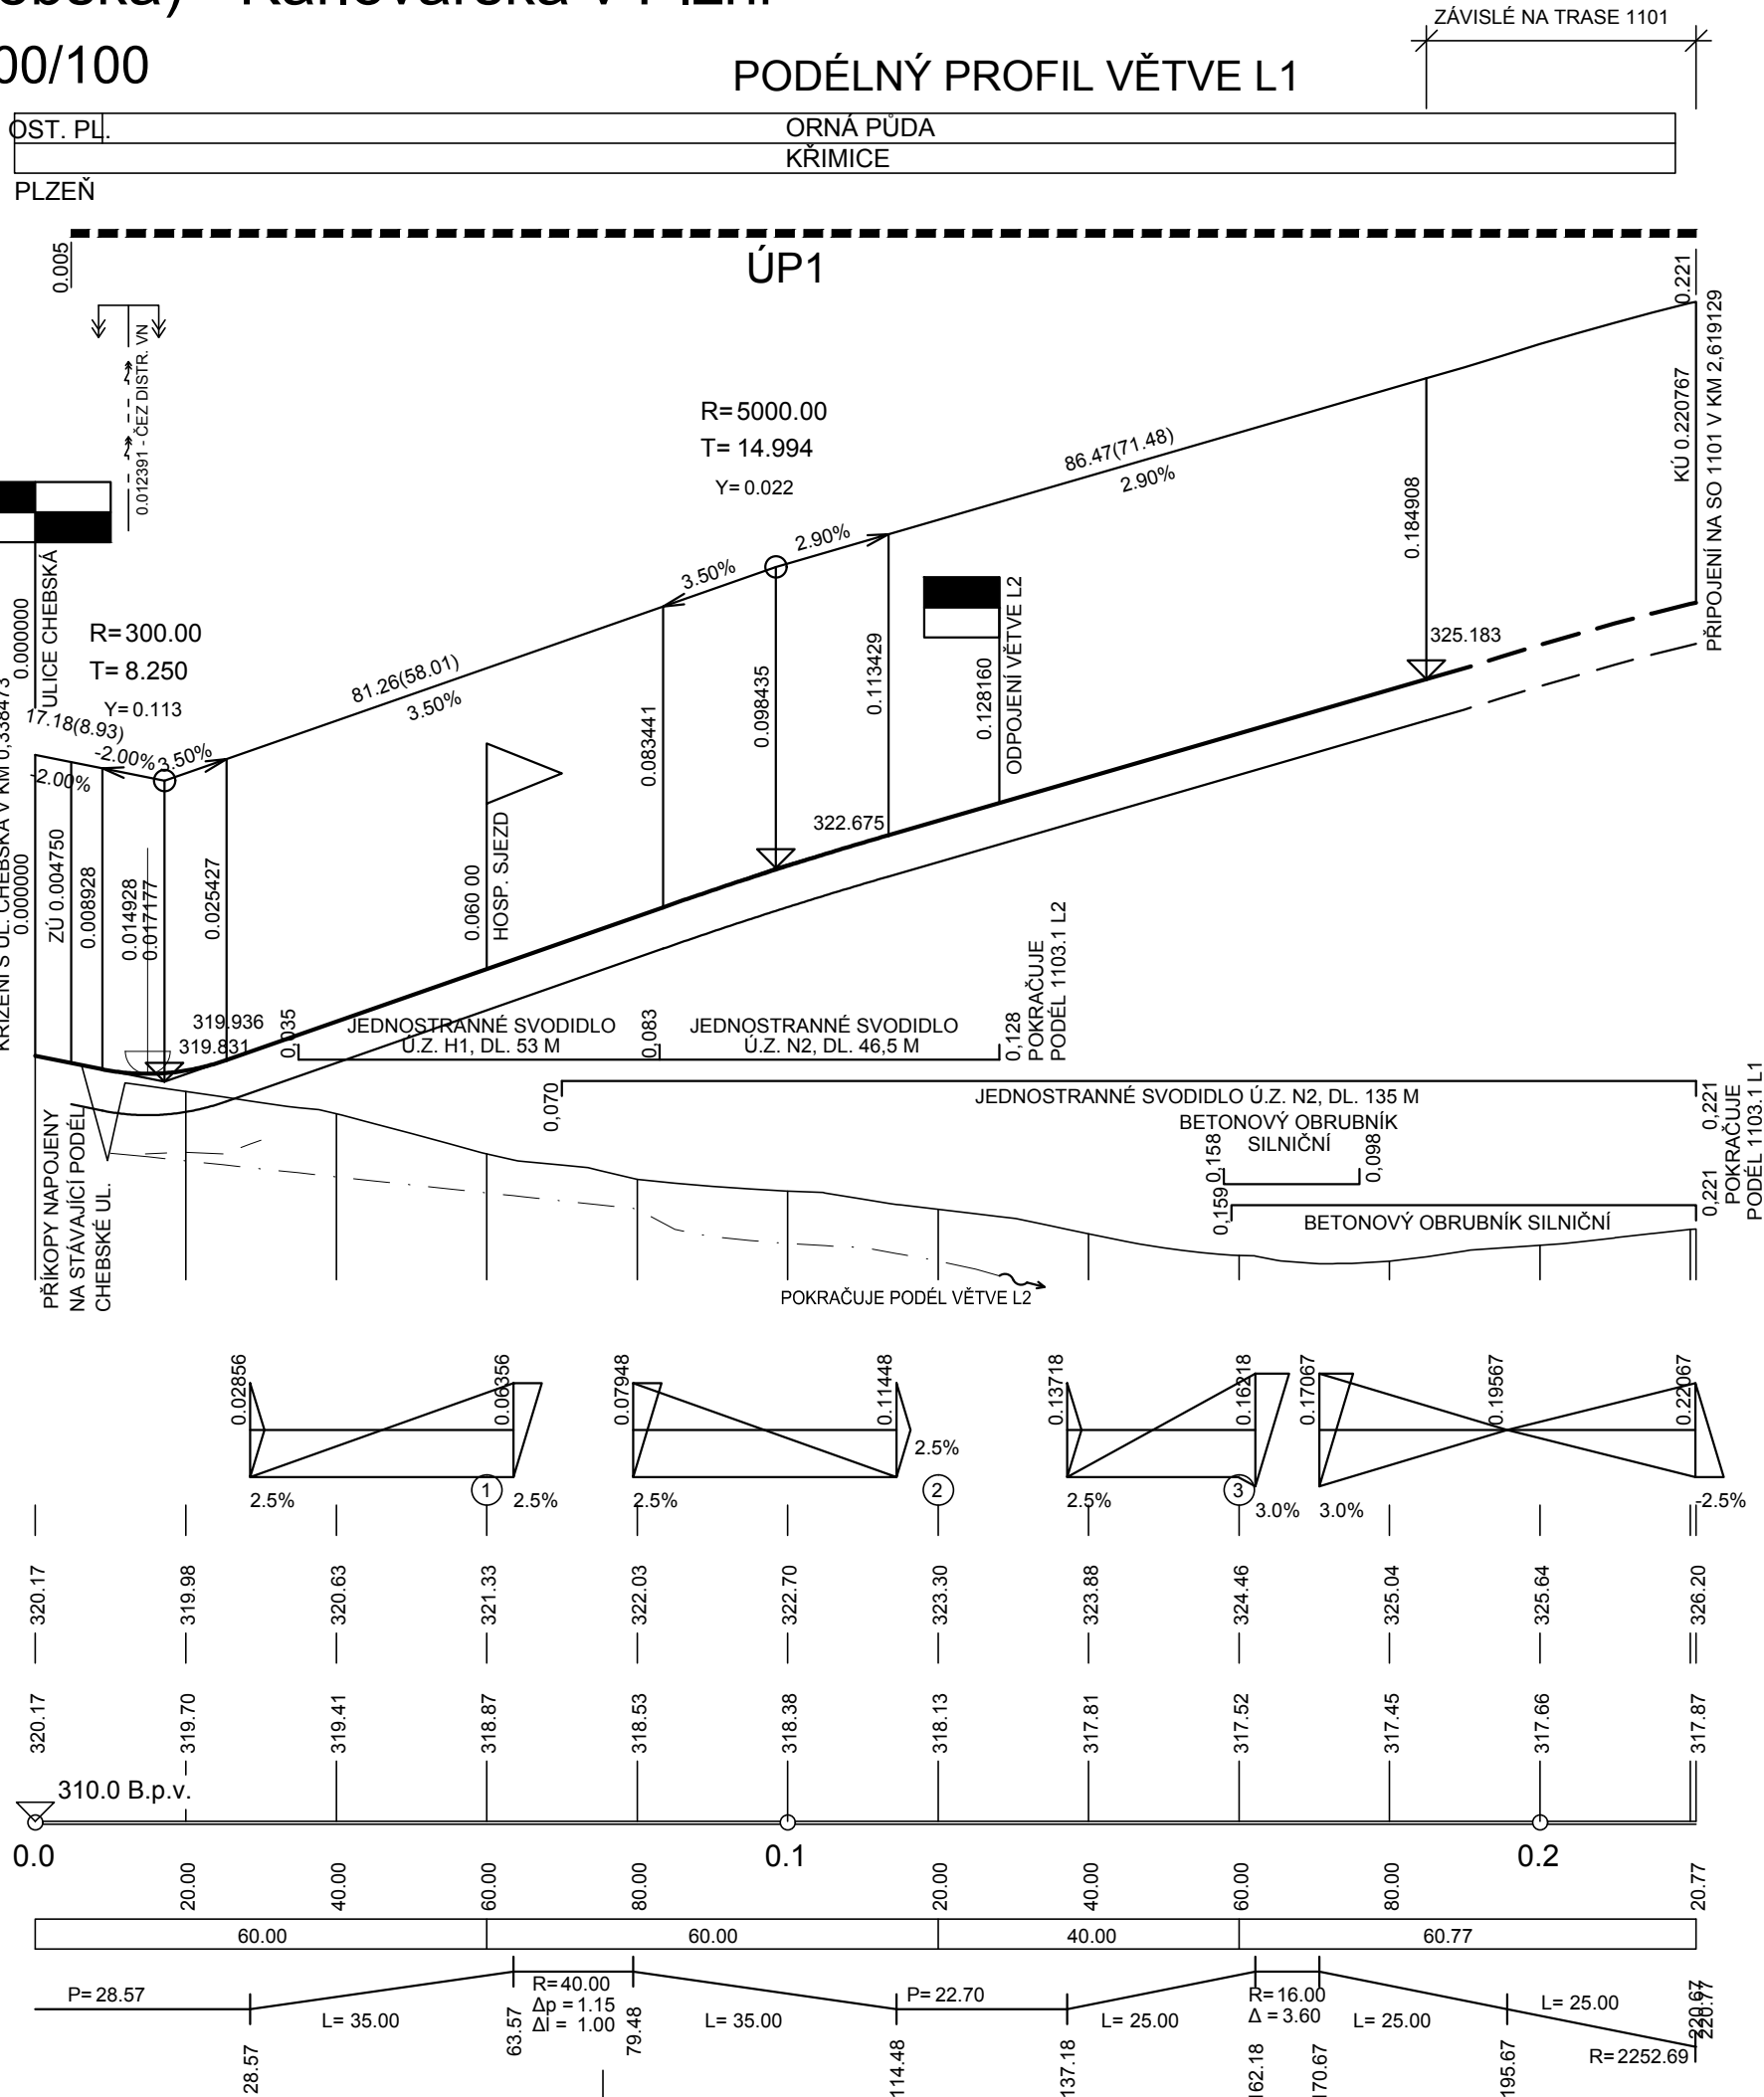

DRUH POVRCHU ÚZEMÍ
KATASTRÁLNÍ ÚZEMÍ
OKRES:

PODÉLNÝ PROFIL VĚTVĚ L2

SKLONOVÉ POMĚRY:

PŘÍKOPY:

LEVÝ:
PRAVÝ:

ÚPRAVY PODLOŽÍ NÁSPY

KÓTY NIVELETY:


KÓTY TERÉNU:

SROVNÁVACÍ ROVINA:

STANIČENÍ:

VZDÁLENOST PŘ. ŘEZŮ:

SMĚROVÉ POMĚRY:

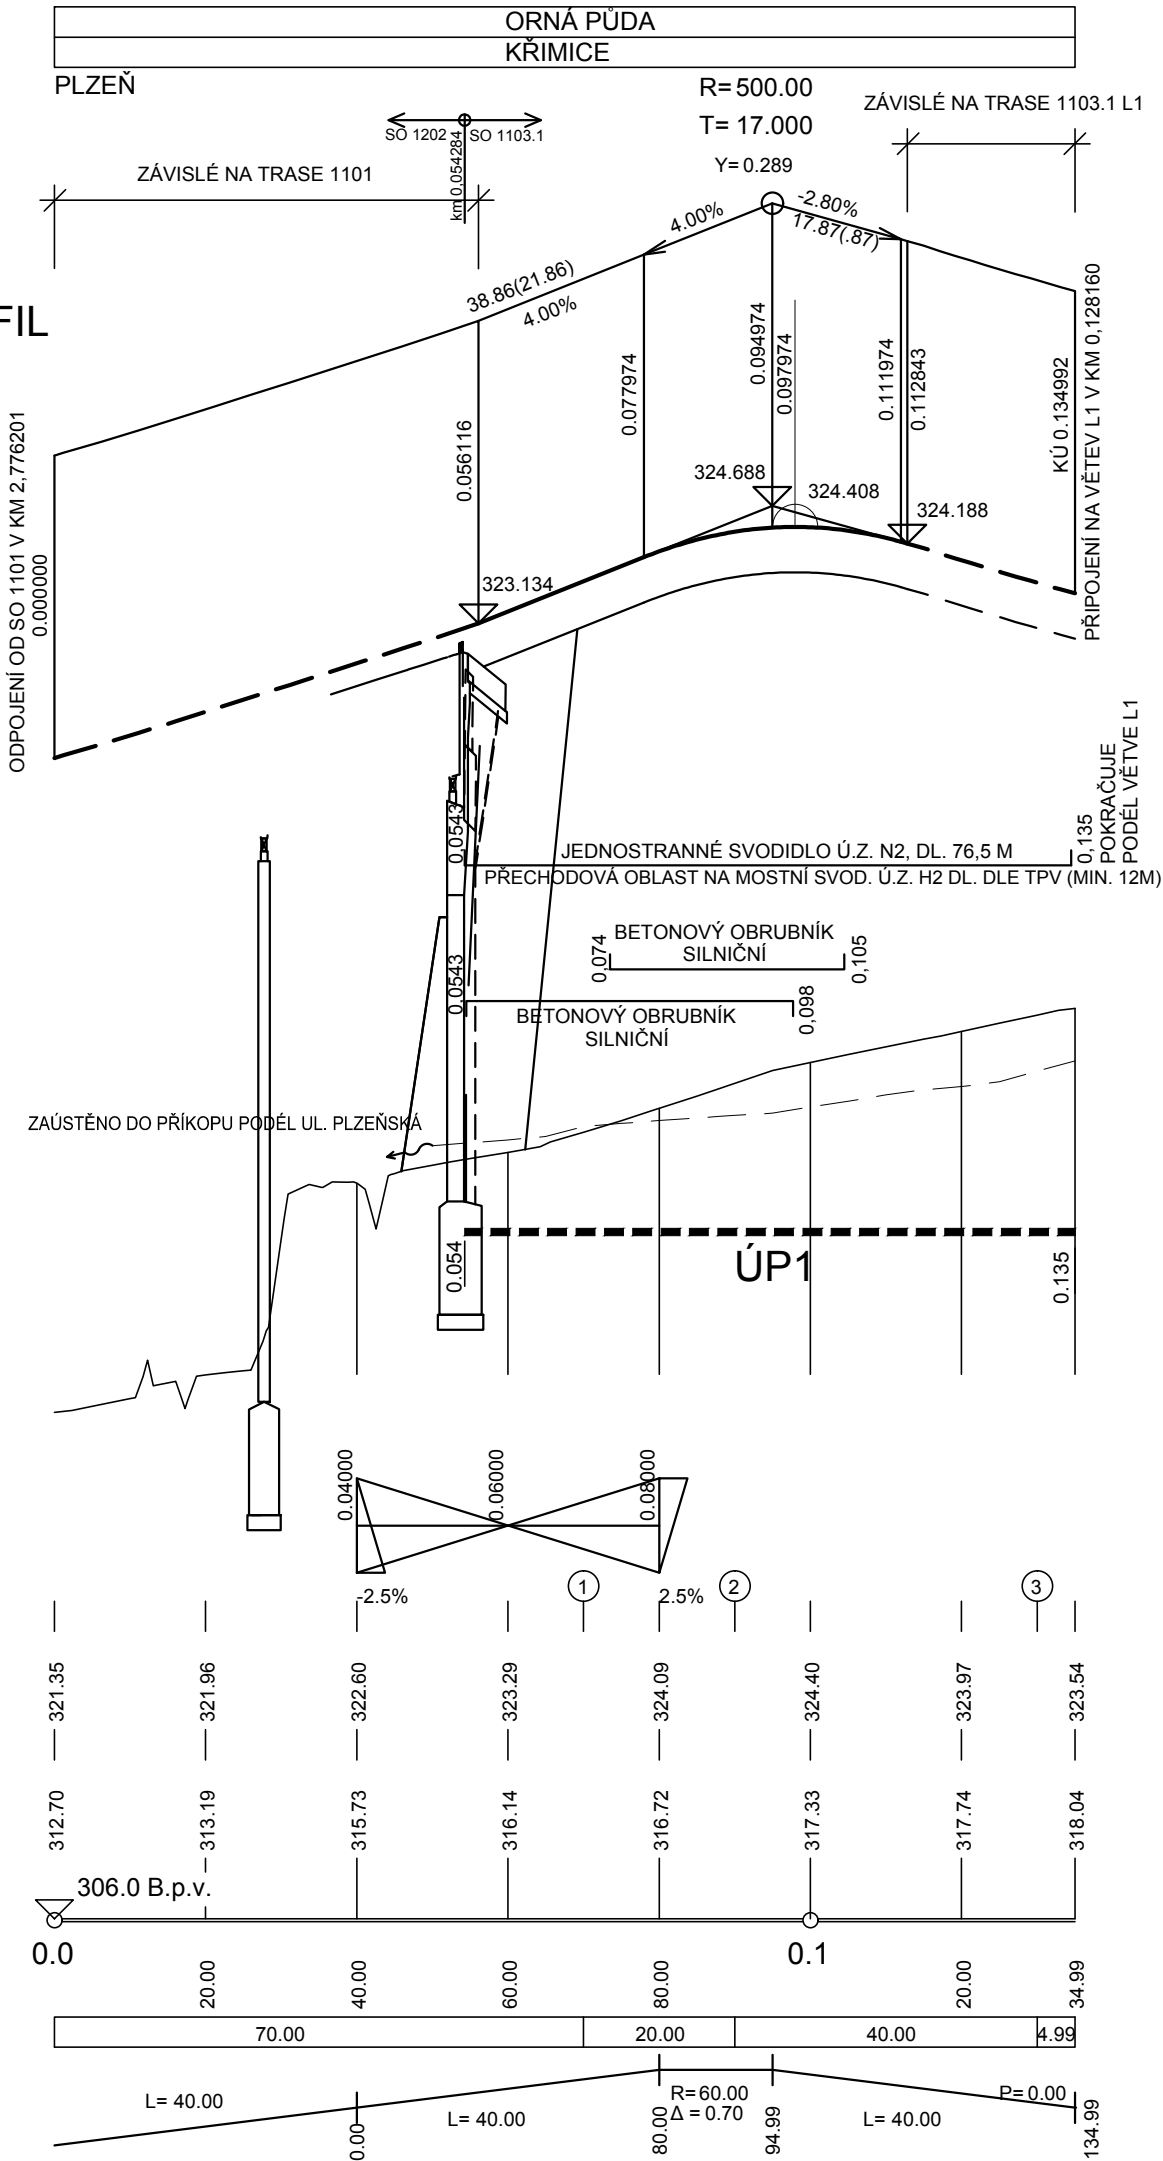

LEGENDA:

ÚP2 ----- ÚPRAVA PODLOŽÍ V NÁSPY SE PROVEDE VÝMĚNOU MATERIÁLU PODLOŽÍ ZA ÚLOMKOVITÝ MATERIÁL ZE ZÁŘEZU TRASY V TL. 0,5 m.

ČÁST B
SO 1103.1

Souřadnicový systém S-JTSK, Výškový systém Bpv

Hlavní inženýr projektu: Ing. Dominika URBANOVÁ Čís. zakázky: 18 240 2	Zhotovitel PD: SPRAVCE SPOLEČNOSTI: PRAGOPROJEKT PRAGOPROJEKT, a.s., K Ryšánce 1668/16, 147 54 Praha 4	Společnost PGP/VALBEK — MO Křimická SPOLEČNÍK SPOLEČNOSTI: Valbek Vaňurova 505/17, 460 01 Liberec
---	--	---

PRAGOPROJEKT, a.s., K Ryšánce 1668/16, 147 54 Praha 4, IČ: 45272387, www.pragoprojekt.cz, datová schránka: 4kifr54 Zpracovatelský útvar: Ateliér Praha I — K Ryšánce 1668/16, 147 54 Praha 4, Tel.: 226 066 111, E-mail: mailbox@pragoprojekt.cz	Navrh/vypracoval: Ing. Pavla TOMÍČKOVÁ podpis: <i>Tomíčková</i>	Zodpovědný projektant: Ing. Dominika URBANOVÁ podpis: <i>Urbanová</i>	Ředitel ateliéru Praha I: Ing. Jan ZAPLETAL	Zhotovitel: PRAGOPROJEKT
---	---	---	--	------------------------------------

Kraj: PLZEŇSKÝ	Čís. zakázky: 18 240 2
Místo stavby: PLZEŇ	Čís. akce: 04 473
Objednatel: ODBOR INVESTIC MAGISTRÁTU MĚSTA PLZNĚ	Datum: 01.2019
Akce: MĚSTSKÝ OKRUH, ÚSEK KŘIMICKÁ (CHEBSKÁ) - KARLOVARSKÁ V PLZNI MUK CHEBSKÁ	Formát: 4xA4
Objekt: MUK CHEBSKÁ	Měřítko: 1:1000/100
Příloha: PODÉLNÉ PROFILY VĚTVÍ L1,L2	Stupeň: PDPS
	Souprava: 3.3