

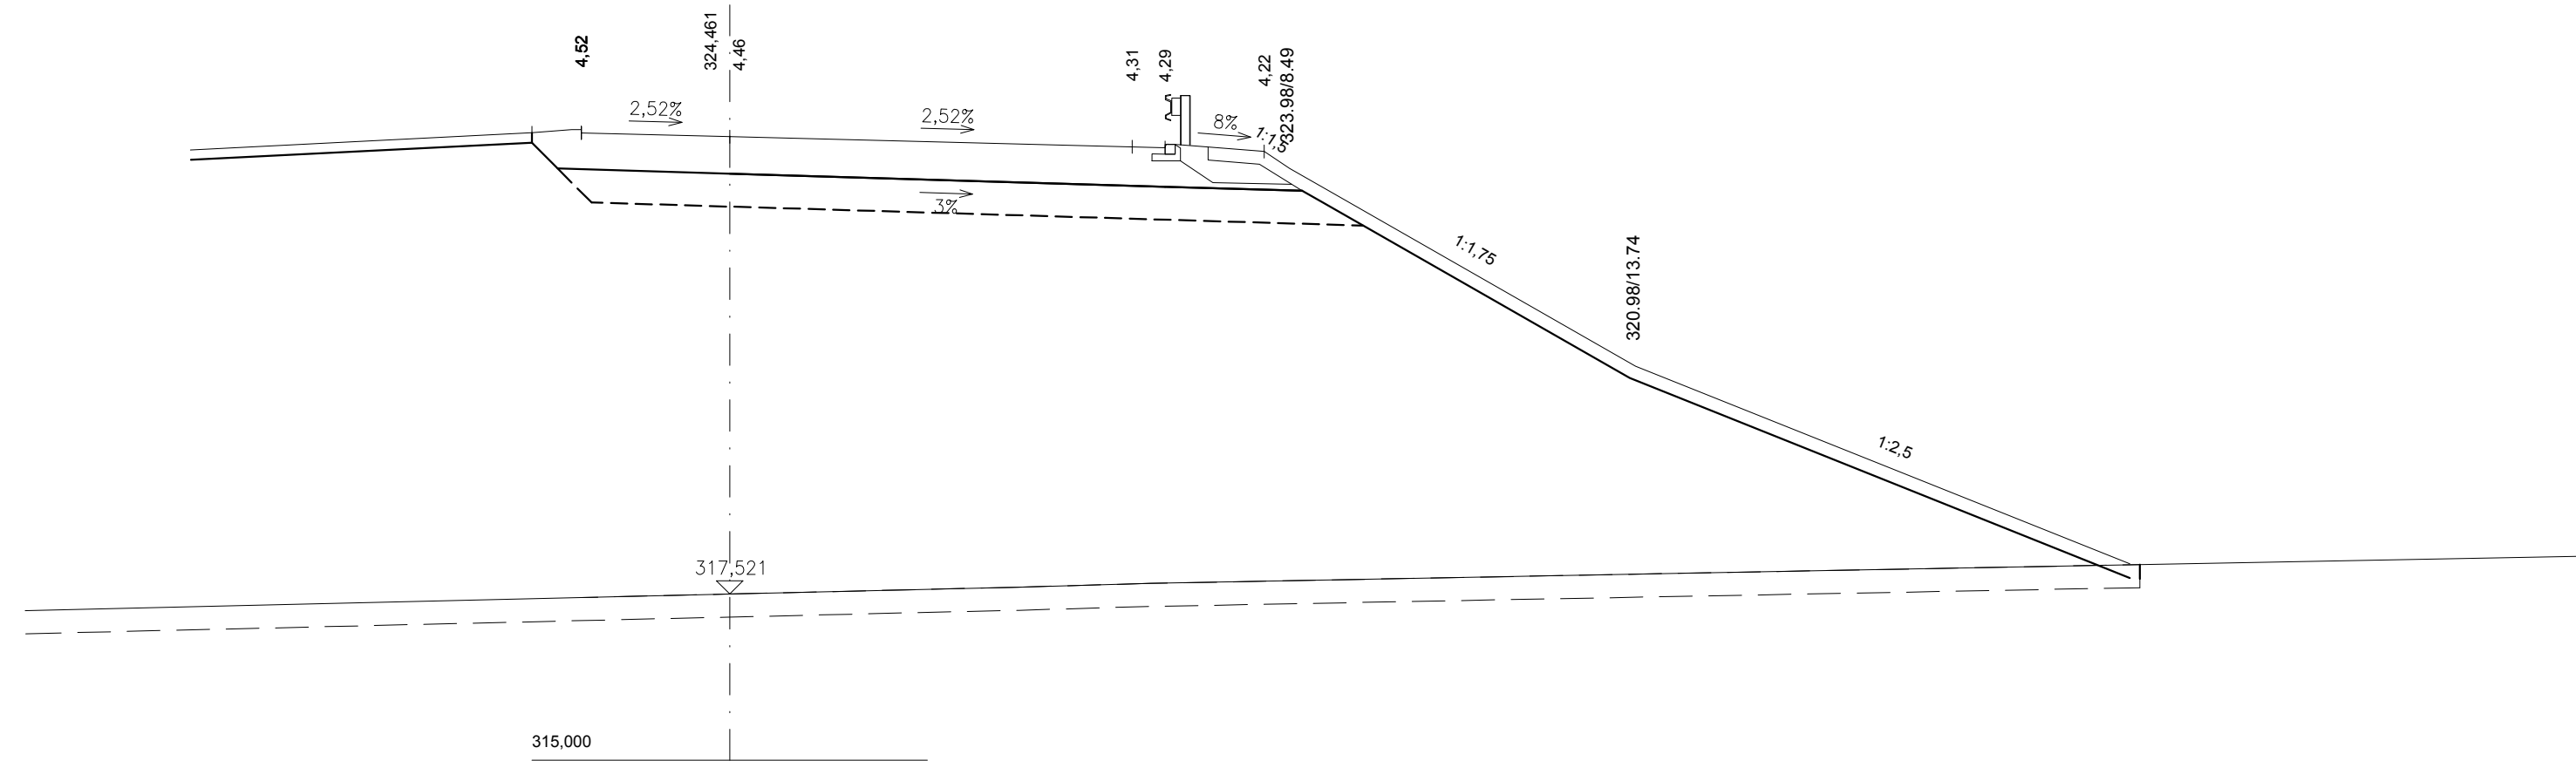
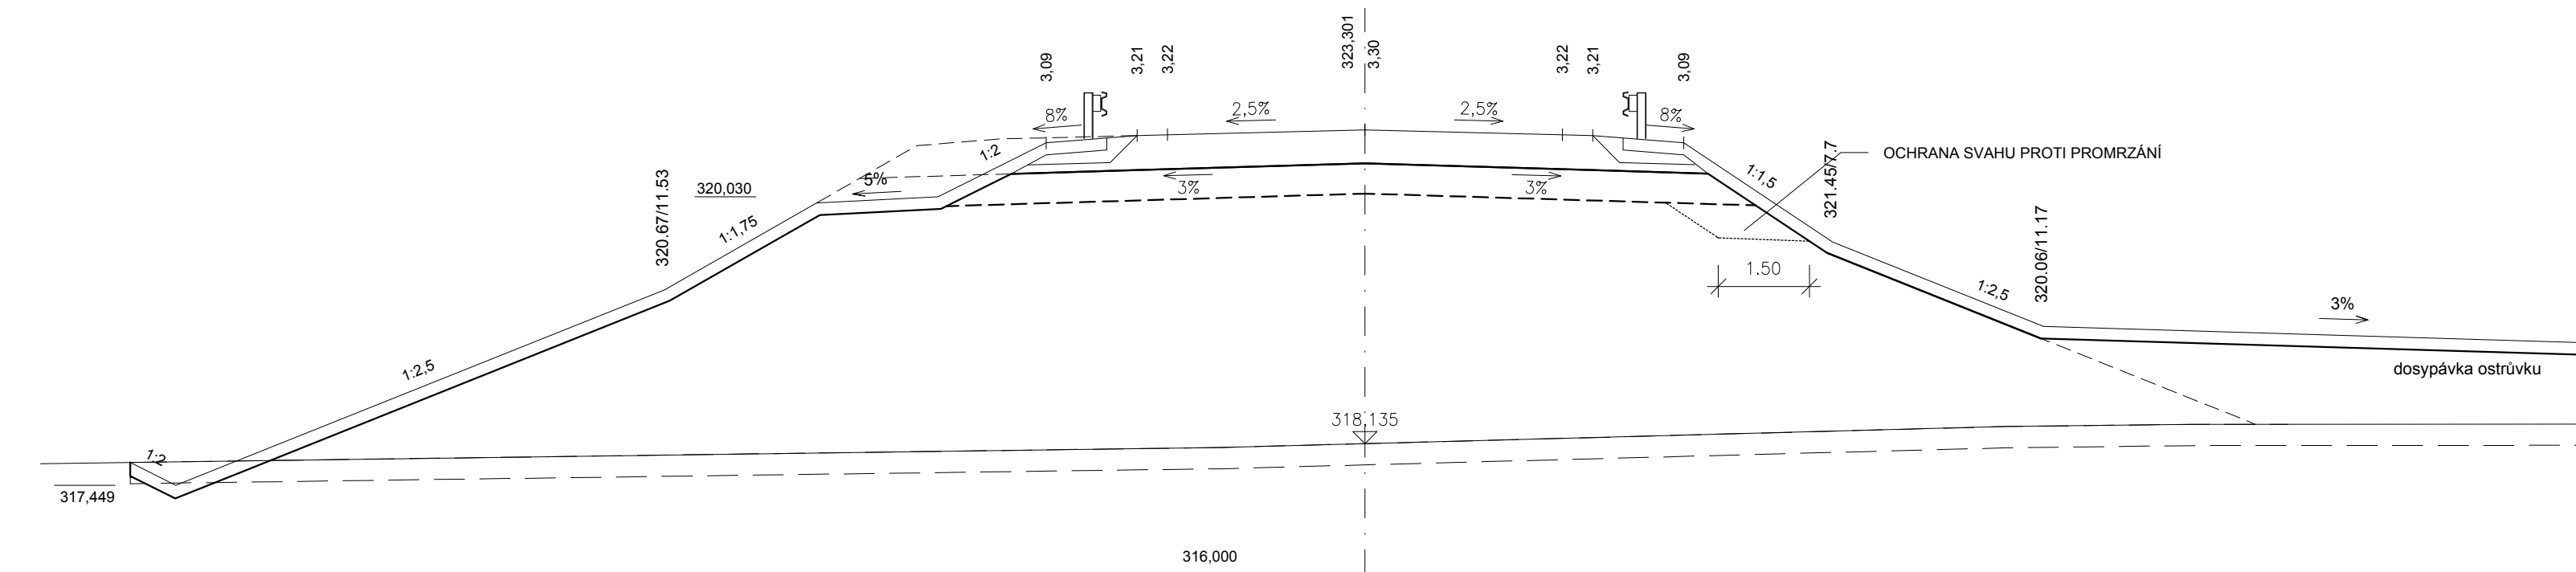
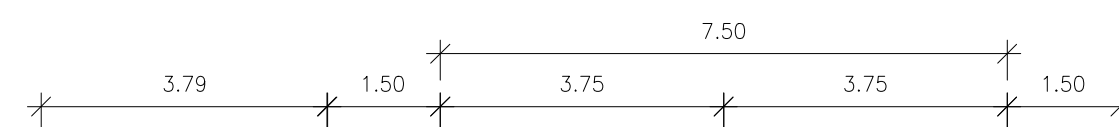
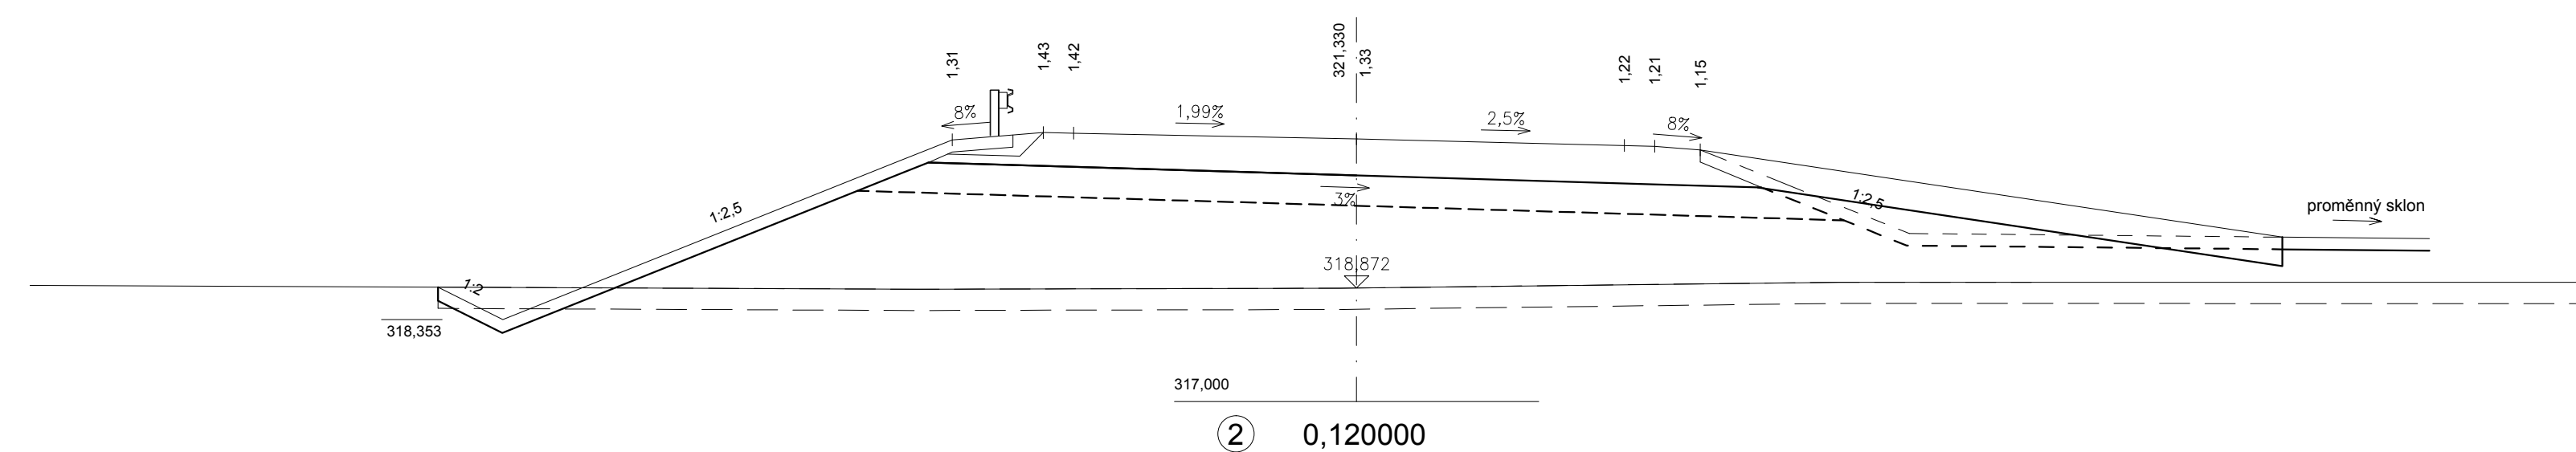


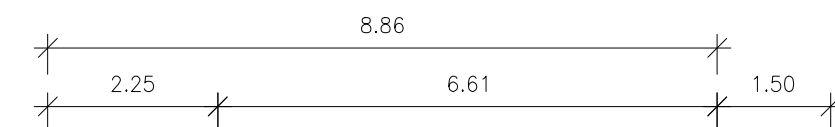

SO 1103.1 MÚK CHEBSKÁ

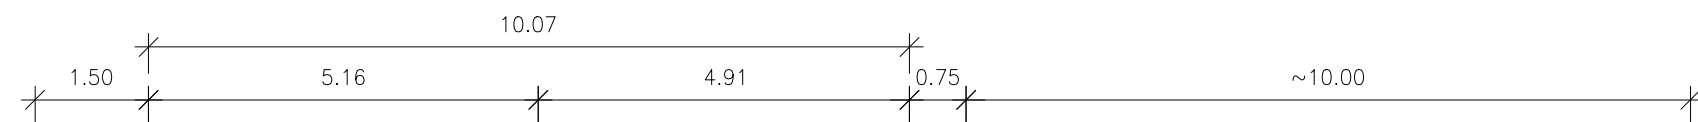

Souřadnicový systém S-JTSK, Výškový systém Bpv

Hlavní inženýr projektu:	Zhotovitel PD: Společnost PGP/VALBEK – MO Krimická	
Ing. Dominika URBANOVÁ	SPRAVCE SPOLEČNOSTI:	SPOLEČNÍK SPOLEČNOSTI:
		
Čís. zakázky:	PRAGOPROJEKT, s.r.o. K Rybnému 1688/16, 147 54 Praha 4	Vaňurova 505/17, 460 01 Liberec
18 240 2		

PRAGOPROJEKT, a.s., K Ryšánské 1668/16, 147 54 Praha 4, IČ: 45272387, www.pragoprojekt.cz, datová schránka: 4kl5fr54 Zpracovatelské útvary: Ateliér Praha I – K Ryšánské 1668/16, 147 54 Praha 4, Tel.: 226 066 111, E-mail: mailbox@pragoprojekt.cz			
Návrh/úprava: Ing. Pavla TOMIČKOVÁ podpis: <i>Tomičková</i>	Zodpovědný projektant: Ing. Dominika URBANOVÁ podpis: <i>Urbanová</i>	Restlét ateliér Praha I: Ing. Jan ZAPLETAL	Zhotovitel:
Technická kontrola: Ing. Vladimír KONÍČEK podpis: <i>Koníček</i>			

Kraj:	PLZEŇSKÝ	Čís. zakázky:	18 240 2
Místo stavby:	PLZEŇ	Čís. akce:	04 473
Objednatel:	ODBOR INVESTIC MAGISTRÁTU MĚSTA PLZNĚ	Datum:	01.2019
Akce:	MĚSTSKÝ OKRUH, ÚSEK KŘIMICKÁ (CHEBSKÁ) - KARLOVARSKÁ V PLZNI MUK CHEBSKÁ	Formát:	5xA4
Objekt:		Měřítko:	1:100
Příloha:		Stupeň:	<div style="text-align: center;"> PDPS </div> <div style="text-align: right;"> Souprava: </div>
	Čís. přílohy:	5.3	
	PŘÍČNÉ ŘEZY VĚTVY L1		