


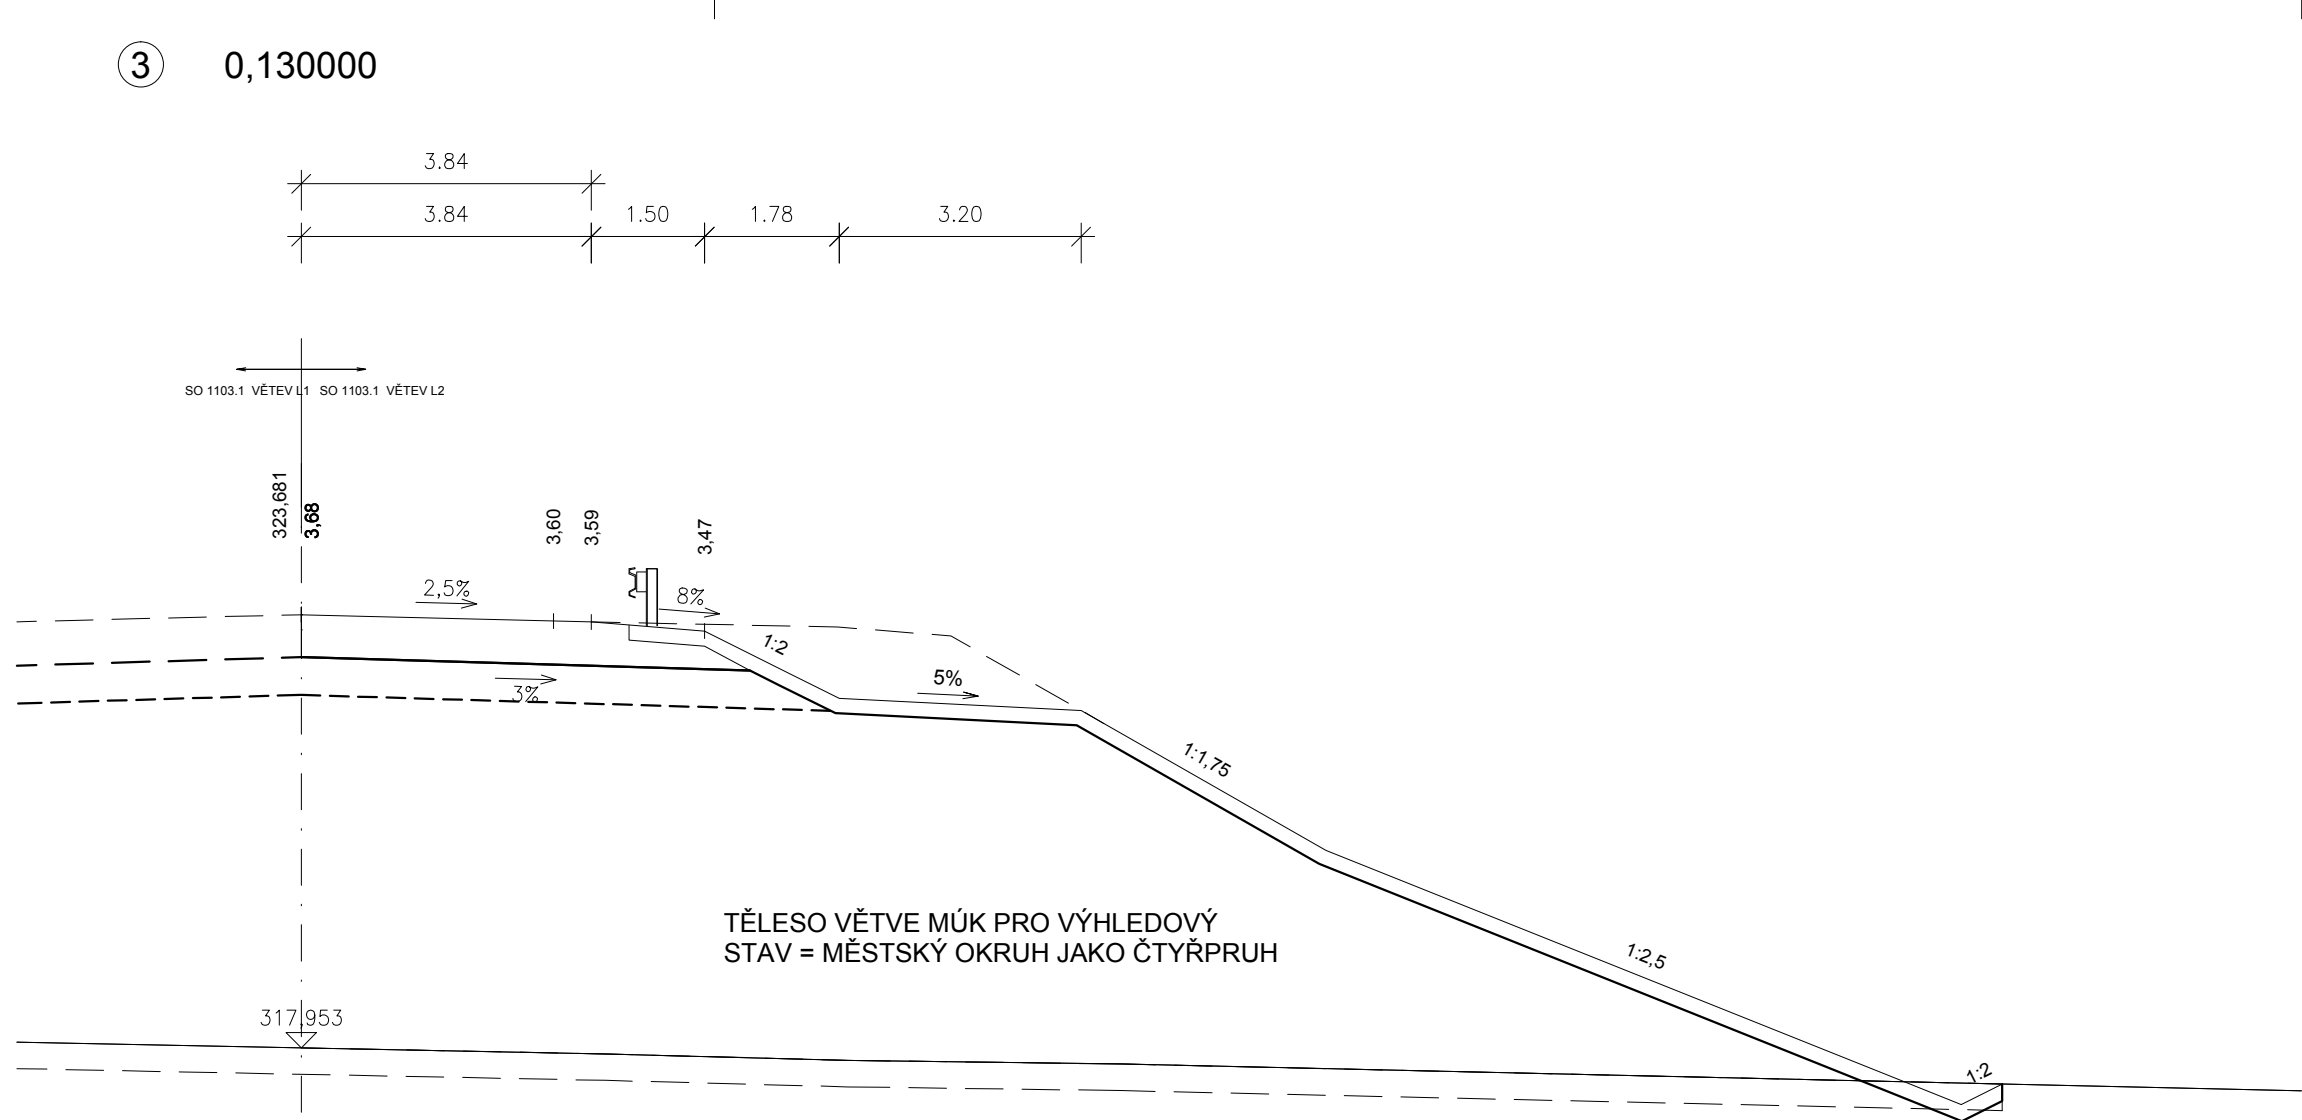


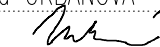

Městský okruh, úsek Křimická (Chebská) - Karlovarská v Plzni
PŘÍČNÉ ŘEZY VĚTVY L2 1:100
SO 1103.1 MŮK CHEBSKÁ



ČÁST B
SO 1103.1

Souřadnicový systém S-JTSK, Výškový systém Bpv

Hlavní inženýr projektu: Ing. Dominika URBANOVÁ Čís. zakázky: 18 240 2	Zhotovitel PD: SPRÁVCE SPOLEČNOSTI:  PRAGOPROJEKT, a.s., K Ryšánce 1668/16, 147 54 Praha 4	Zhotovitel: SPOLEČNÍK SPOLEČNOSTI:  Vaňurova 505/17, 460 01 Liberec
---	--	---

PRAGOPROJEKT, a.s., K Ryšánce 1668/16, 147 54 Praha 4, IČ: 45272387, www.pragoprojekt.cz, datová schránka: 4klfr54 Zpracovatelský útvar: Ateliér Praha I – K Ryšánce 1668/16, 147 54 Praha 4, Tel.: 226 066 111, E-mail: mailbox@pragoprojekt.cz	Navrhl/ovpracoval: Ing. Pavla TOMIČKOVÁ podpis: 	Zodpovědný projektant: Ing. Dominika URBANOVÁ podpis: 	Reditel ateliéru Praha I: Ing. Jan ZAPLETAL	Zhotovitel: 
---	---	---	--	--

Kraj: PLZEŇSKÝ	Čís. zakázky: 18 240 2
Místo stavby: PLZEŇ	Čís. akce: 04 473
Objednatel: ODBOR INVESTIC MAGISTRÁTU MĚSTA PLZNĚ	Datum: 01.2019
Akce: MĚSTSKÝ OKRUH, ÚSEK KŘIMICKÁ (CHEBSKÁ) - KARLOVARSKÁ V PLZNI	Formát: 5xA4
Objekt: MUK CHEBSKÁ	Měřítko: 1:100
Příloha: PŘÍČNÉ ŘEZY VĚTVY L2	Stupeň: PDPS
	Souprava: 5.4