



M 1:100

⑦ 0.190000

5 0.030000

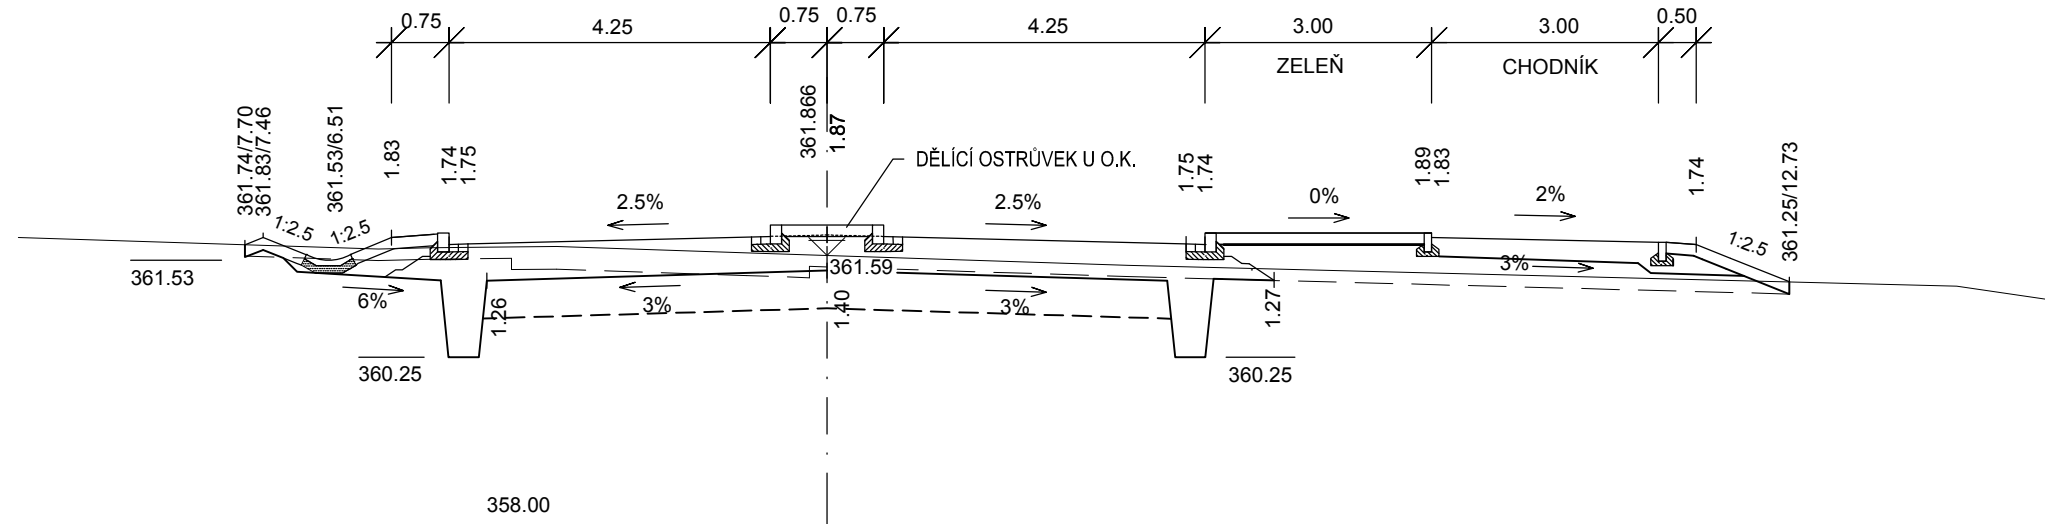



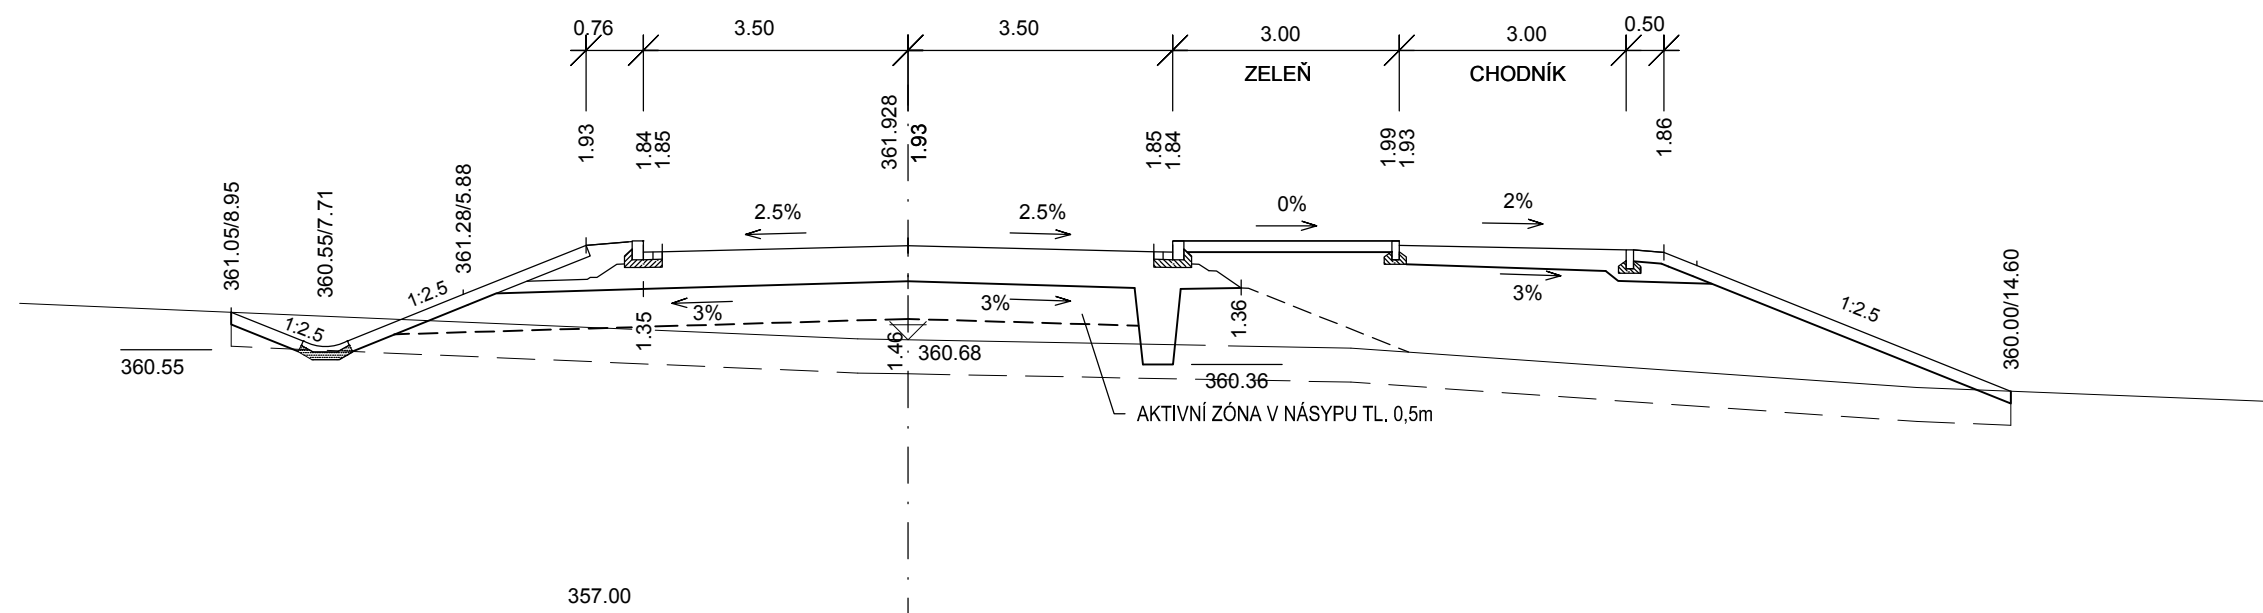




⑥ 0.080000



ČÁST B
SO 1107

Souřadnicový systém S-JTSK, Výškový systém Bpv

Hlavní inženýr projektu: Ing. Dominika URBANOVÁ  Čís. zakázky: 18 240 2	Zhotovitel PD: Společnost PGP/VALBEK – MO Křimická SPRÁVCE SPOLEČNOSTI:  PRAGOPROJEKT, a.s., K Rybáře 1668/16, 147 54 Praha 4	SPOLEČNÍK SPOLEČNOSTI:  Vaňurova 505/17, 460 01 Liberec
--	---	--

PRAGOPROJEKT, a.s., K Ryšáňce 1668/16, 147 54 Praha 4, IČ: 45272387, www.pragoprojekt.cz, datová schránka: 4kifr54 Zpracovatelský útvar: Ateliér Praha I – K Ryšáňce 1668/16, 147 54 Praha 4, Tel.: 226 066 111, E-mail: mailbox@pragoprojekt.cz			
Navrh/vypracoval: Ing. Milan NEDVĚD podpis: 	Zodpovědný projektant: Ing. Dominika URBANOVÁ podpis: 	Ředitel ateliéru Praha I: Ing. Jan ZAPLETAL	Zhotovitel: 
Technická kontrola: Ing. Zbyněk KARÁSEK podpis: 			

Kraj:	PLZEŇSKÝ	Čís. zakázky:	18 240 2
Místo stavby:	PLZEŇ	Čís. akce:	04 473
Objednatel:	ODBOR INVESTIC MAGISTRÁTU MĚSTA PLZNĚ	Datum:	03.2019
Akce: MĚSTSKÝ OKRUH, ÚSEK KŘIMICKÁ (CHEBSKÁ) - KARLOVARSKÁ V PLZNI ULICE ZNOJEMSKÁ	Objekt:	Formát:	3xA4
		Měřítko:	1:100
		Stupeň:	PDPS
		Souprava:	
Příloha:	PŘÍČNÉ ŘEZY - 2	Čís. přílohy:	5.2