



SO 1108 - PŘÍJEZD K HZS
PŘÍČNÉ ŘEZY
M 1:100


VĚTEV 4
0.090547

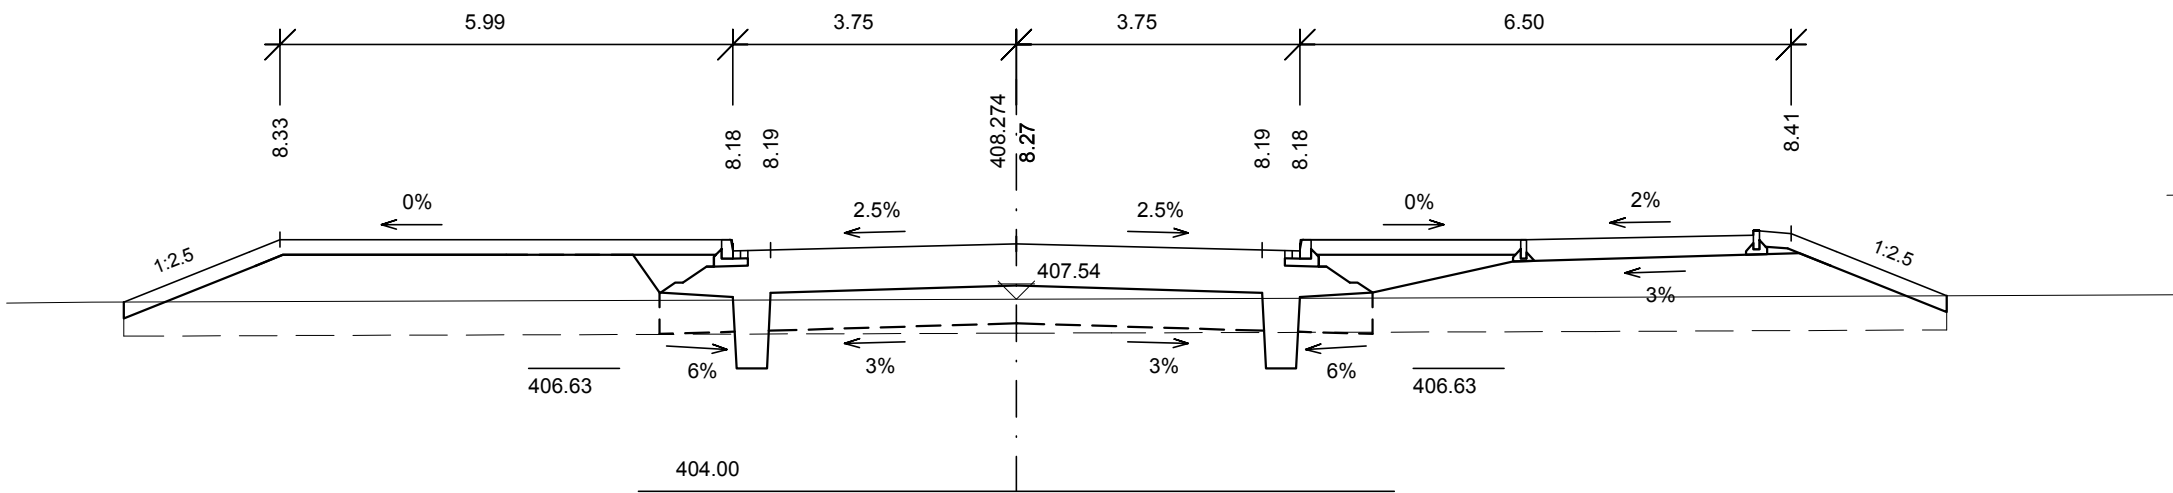


VĚTEV 4
0.120000

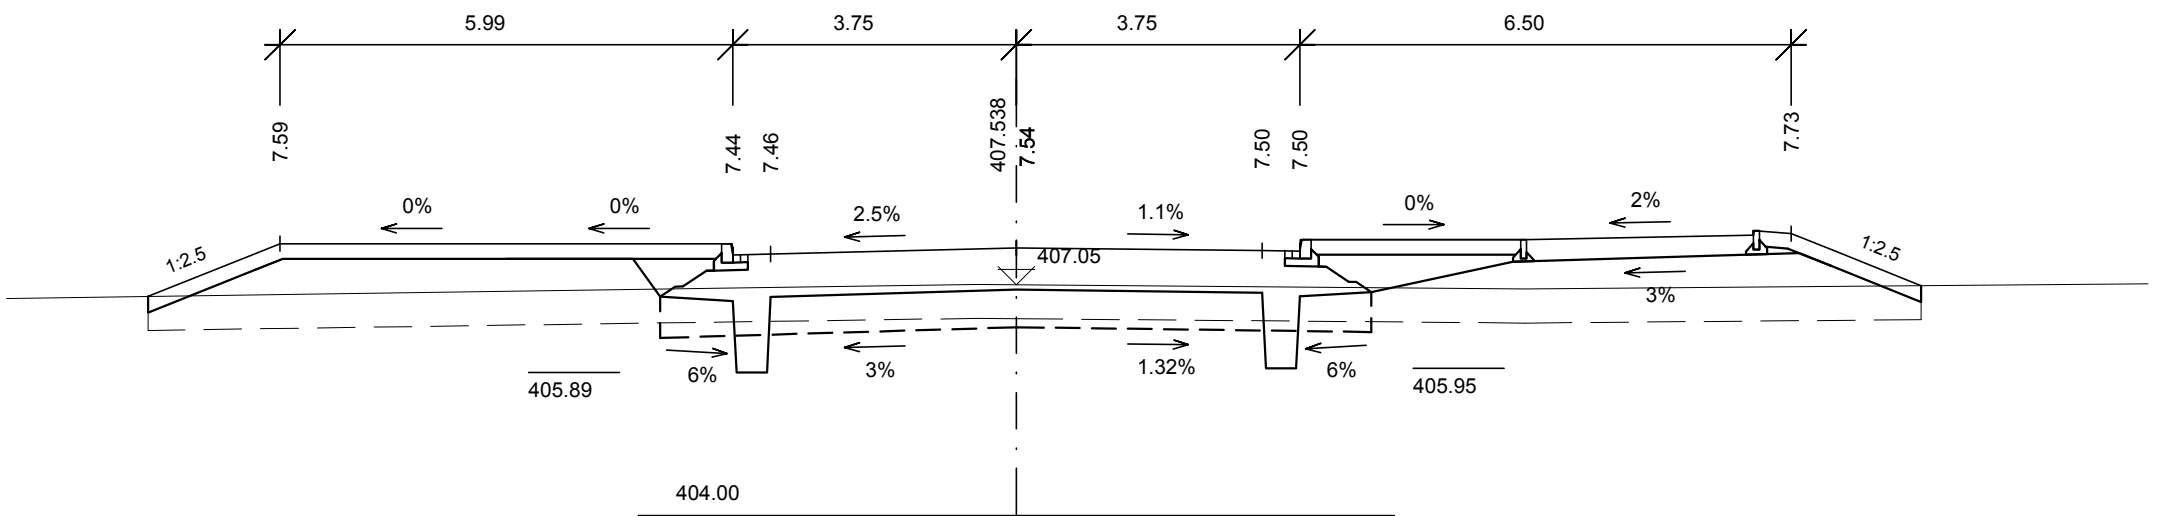

VĚTEV 4
0.150000

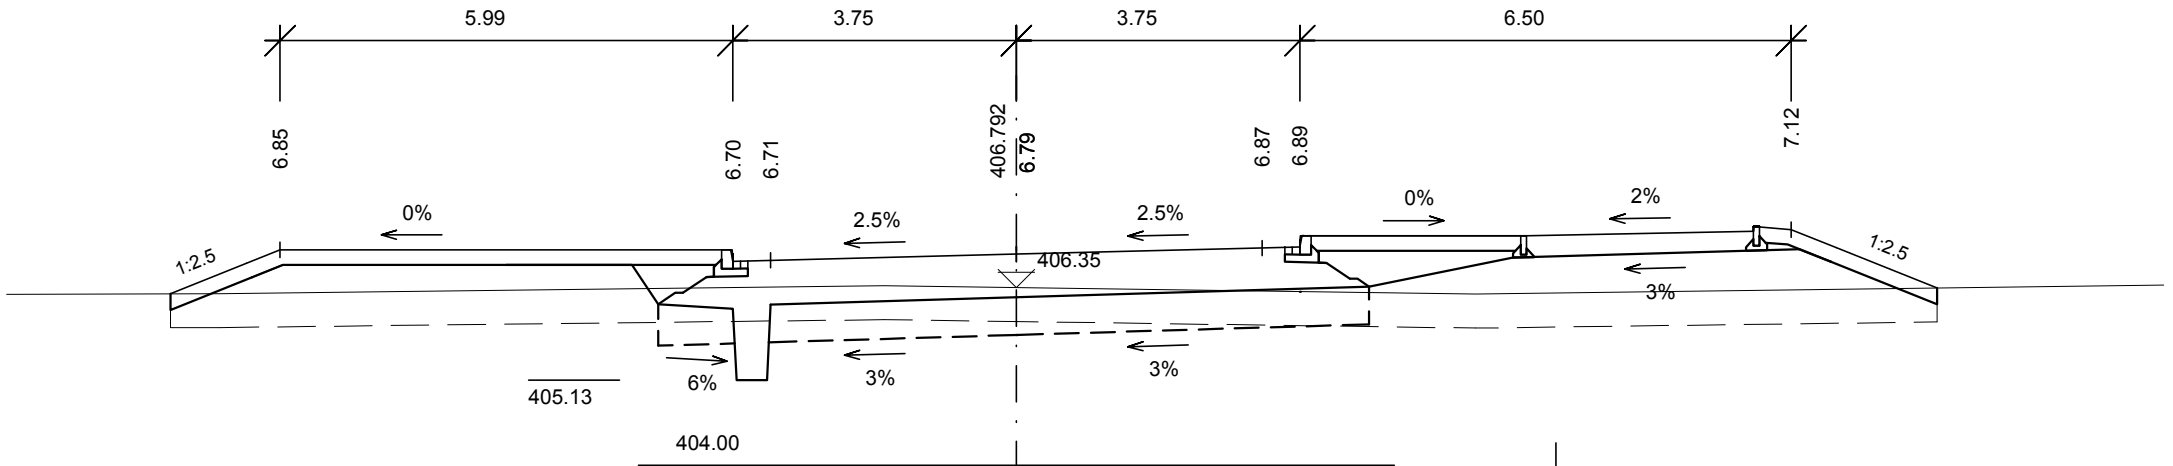


VĚTEV 4
0.196000

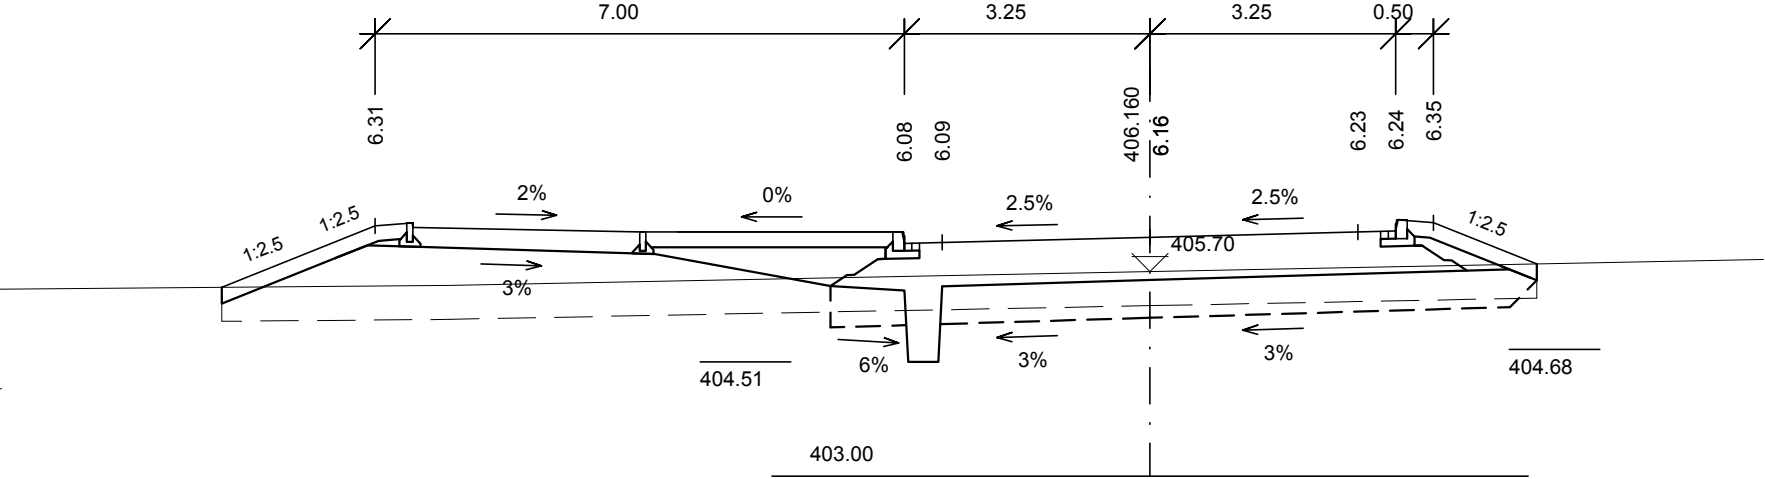


PŘÍČNÉ ŘEZY - K HZS


K HZS
0.020000

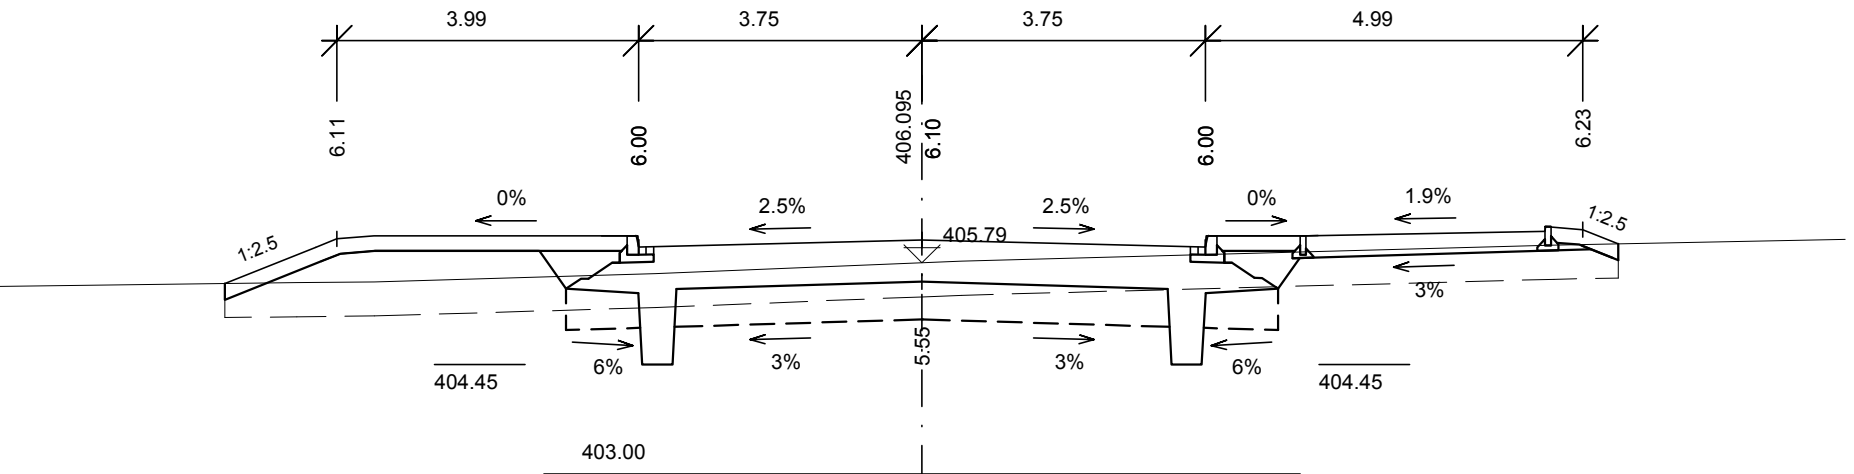

K HZS
0.040000

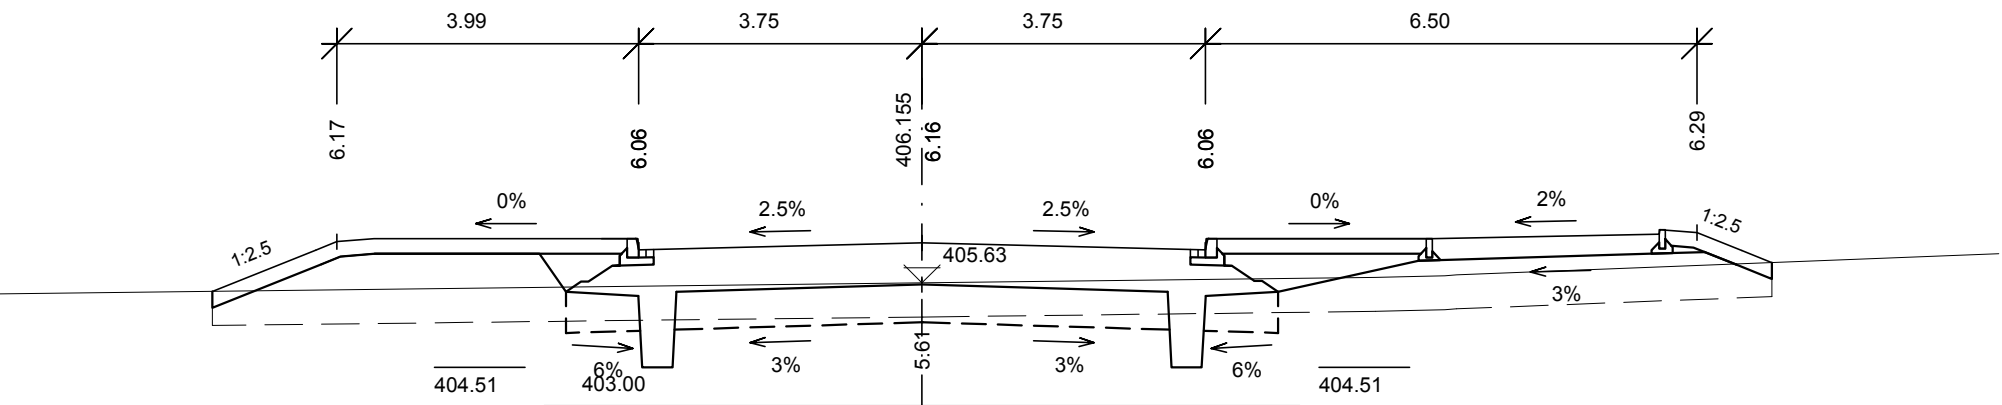

K HZS
0.080000

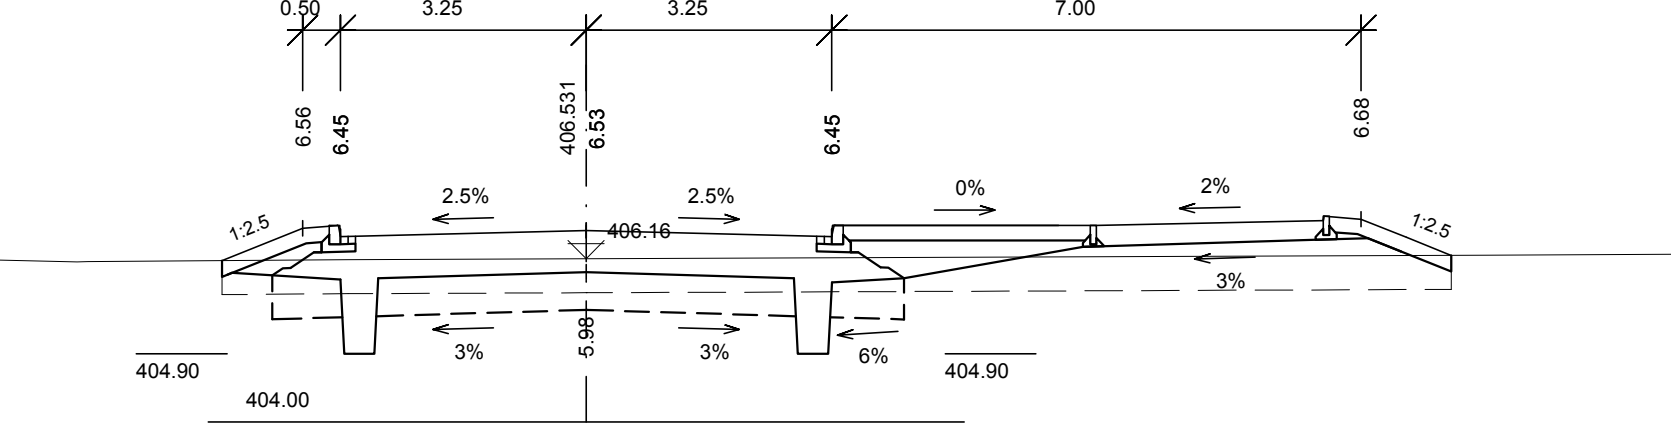

ČÁST B SO 1108

Souřadnicový systém S-JTSK, Výškový systém Bpv

Hlavní inženýr projektu: Ing. Dominika URBANOVÁ Čís. zakázky: 18 240 2	Zhotovitel PD: SPRÁVCE SPOLEČNOSTI: PRAGOPROJEKT PRAGOPROJEKT, a.s., K Ryšánce 1668/16, 147 54 Praha 4	SPOLÉČNÍK SPOLEČNOSTI: Valbek Vaňurova 505/17, 460 01 Liberec
---------------------------------------------------------------------------------	---	----------------------------------------------------------------------------

PRAGOPROJEKT, a.s., K Ryšánce 1668/16, 147 54 Praha 4, IČ: 45272387, www.pragoprojekt.cz, datová schránka: 4kifr54 Zpracovatelský útvar: Ateliér Praha I – K Ryšánce 1668/16, 147 54 Praha 4, Tel.: 226 066 111, E-mail: mailbox@pragoprojekt.cz			
Navrhl/vypracoval: Ing. Petr MAREK podpis: <i>Marek</i>	Zodpovědný projektant: Ing. Dominika URBANOVÁ podpis: <i>Urbanová</i>	Ředitel ateliéru Praha I: Ing. Jan ZAPLETAL	Zhotovitel: PRAGOPROJEKT
Technická kontrola: Ing. Zbyněk KARÁSEK podpis: <i>Karasek</i>			

Kraj: PLZEŇSKÝ	Čís. zakázky: 18 240 2
Místo stavby: PLZEŇ	Čís. akce: 04 473
Objednatel: ODBOR INVESTIC MAGISTRÁTU MĚSTA PLZNĚ	Datum: 03.2019
Akce: MĚSTSKÝ OKRUH, ÚSEK KŘIMICKÁ (CHEBSKÁ) - KARLOVARSKÁ V PLZNI	Formát: 4xA4
Objekt: PŘÍJEZD K HZS	Měřítko: 1:100
Příloha: PŘÍČNÉ ŘEZY	Stupeň: PDPS
	Souprava: 5
	Čís. přílohy: 5