



PROPOJENÍ SIL. III/18050 - MÚK SYLVÁN PROPUSTEK V KM 0,470


SITUACE M1:200

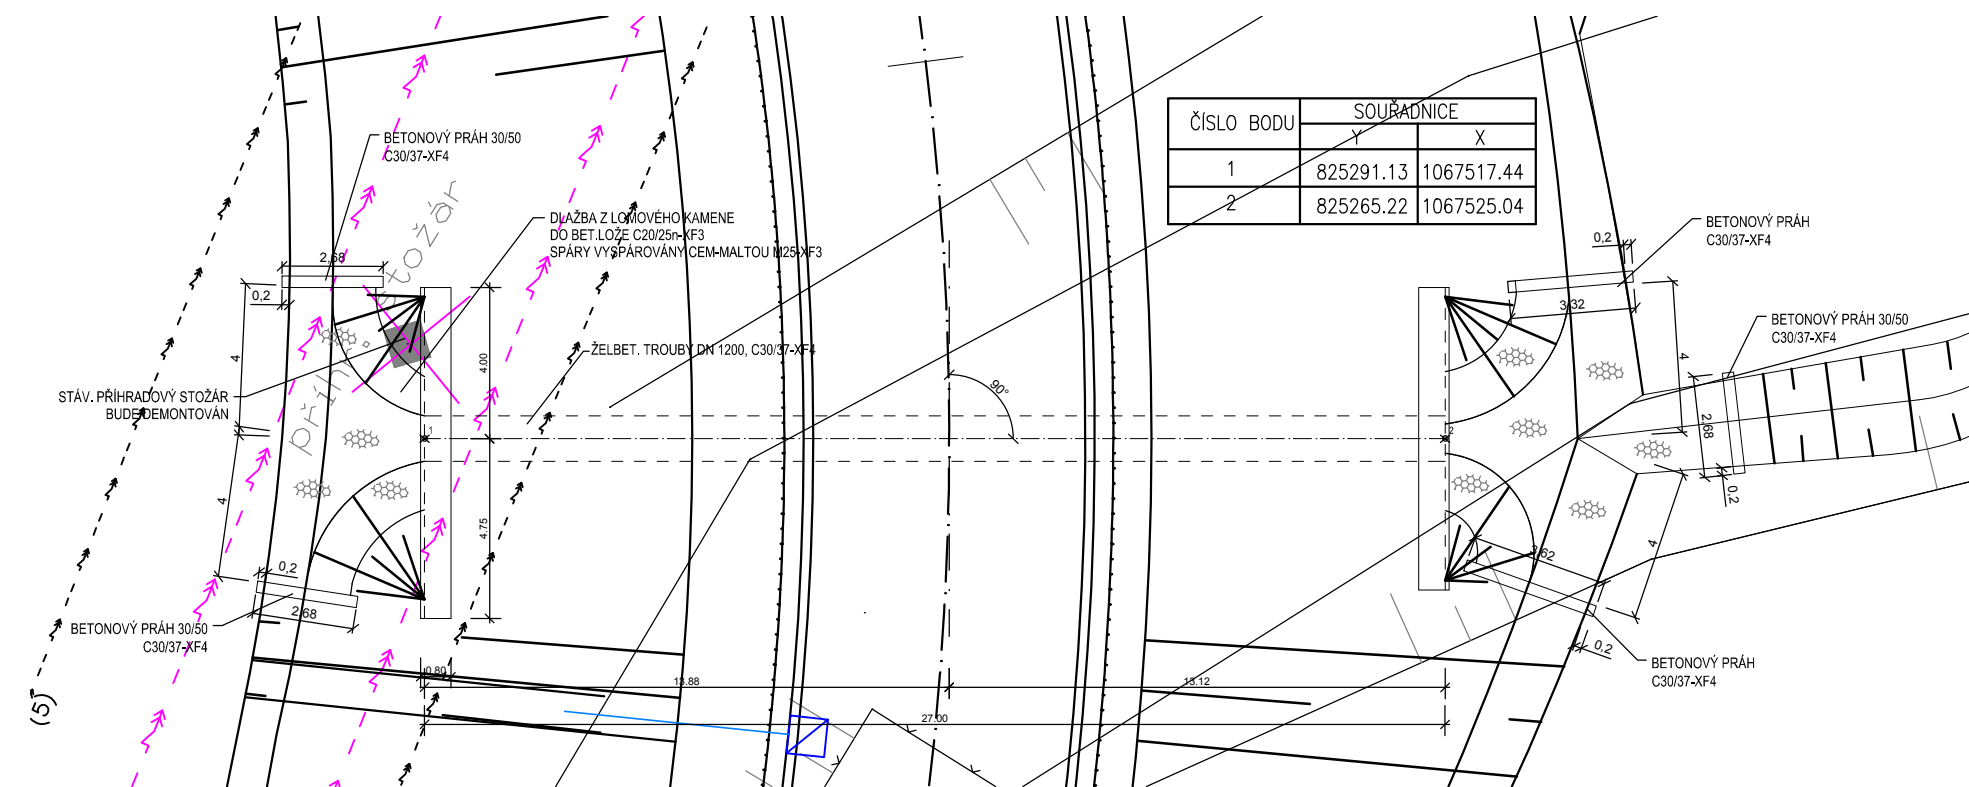


DETAIL KOTVENÍ ZÁBRADLÍ 1:10

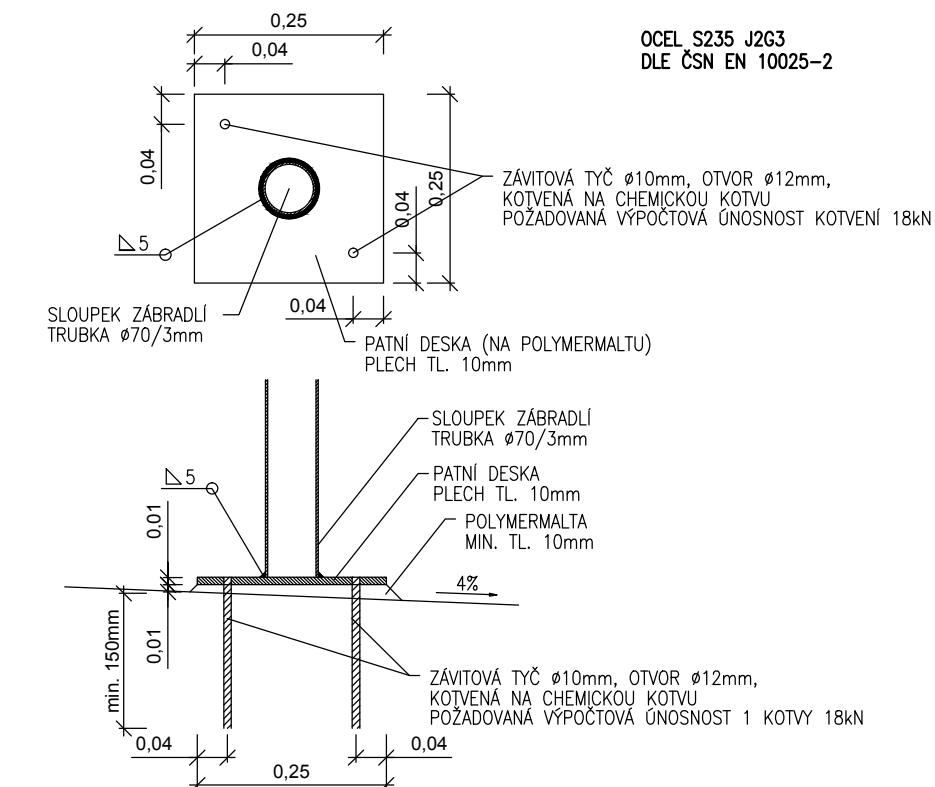


POHLED NA VŮK M 1:100

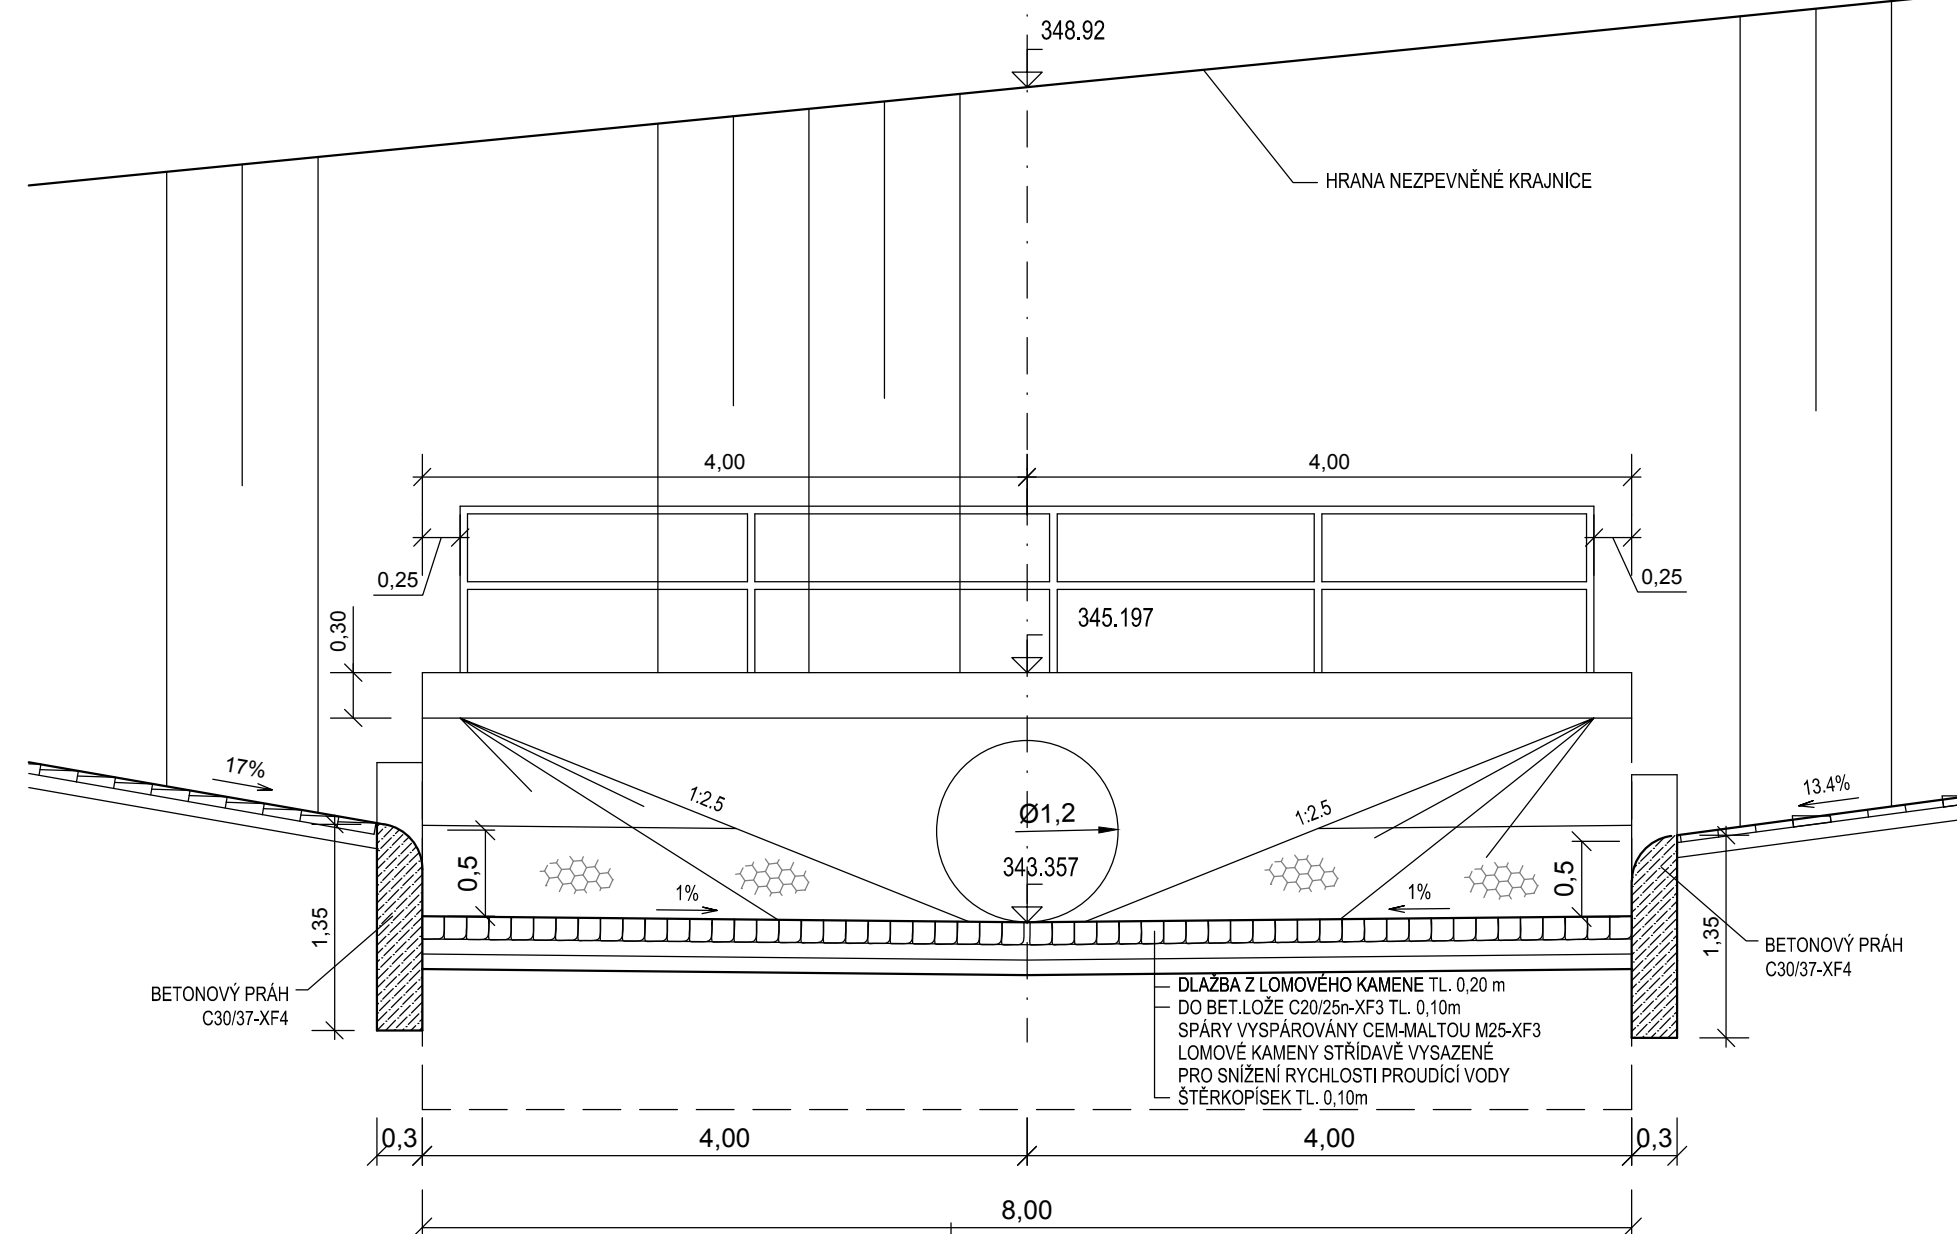


POHLED NA VÝTOK M 1:100

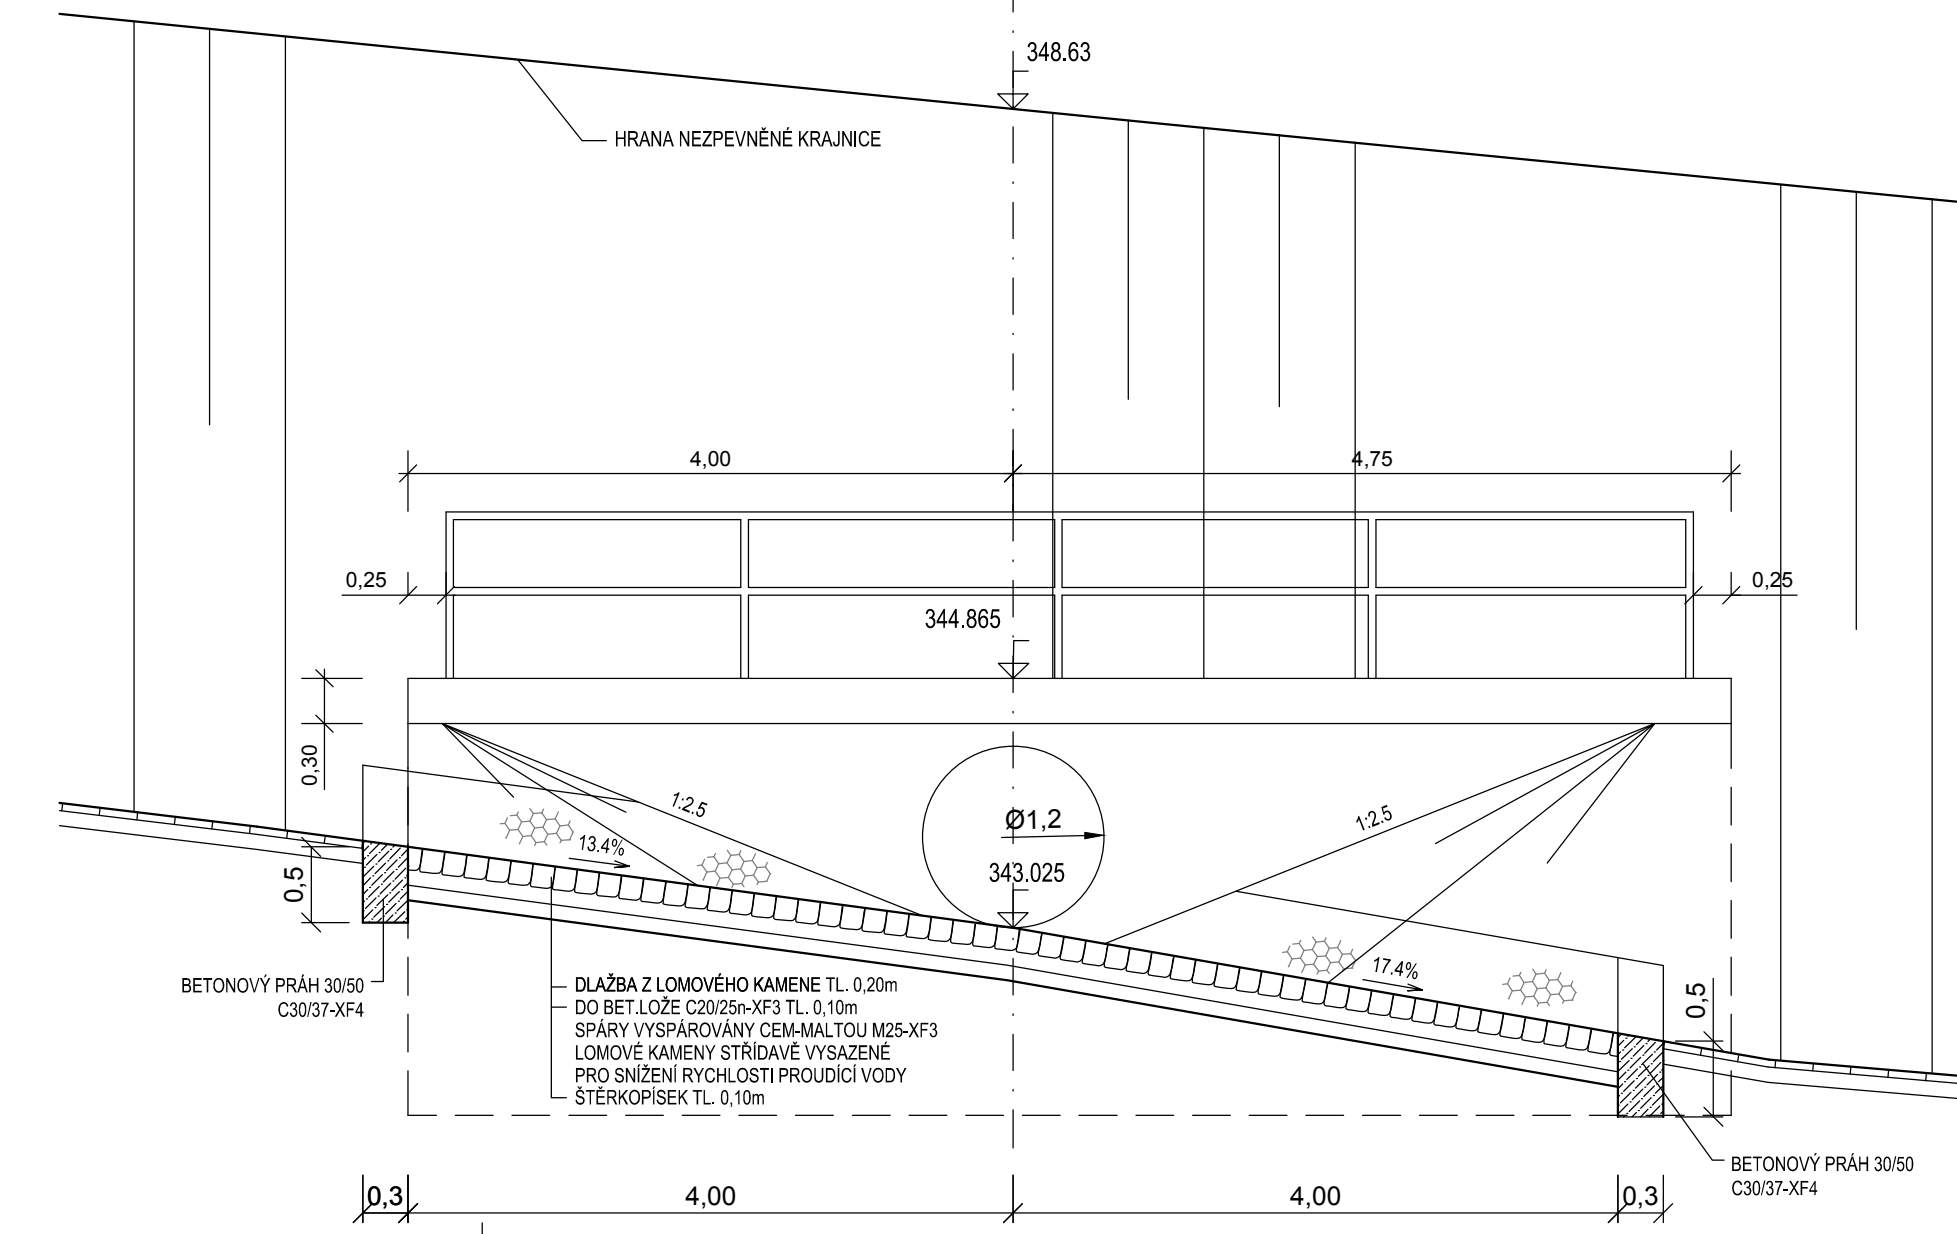

PODÉLNÝ ŘEZ M1:100

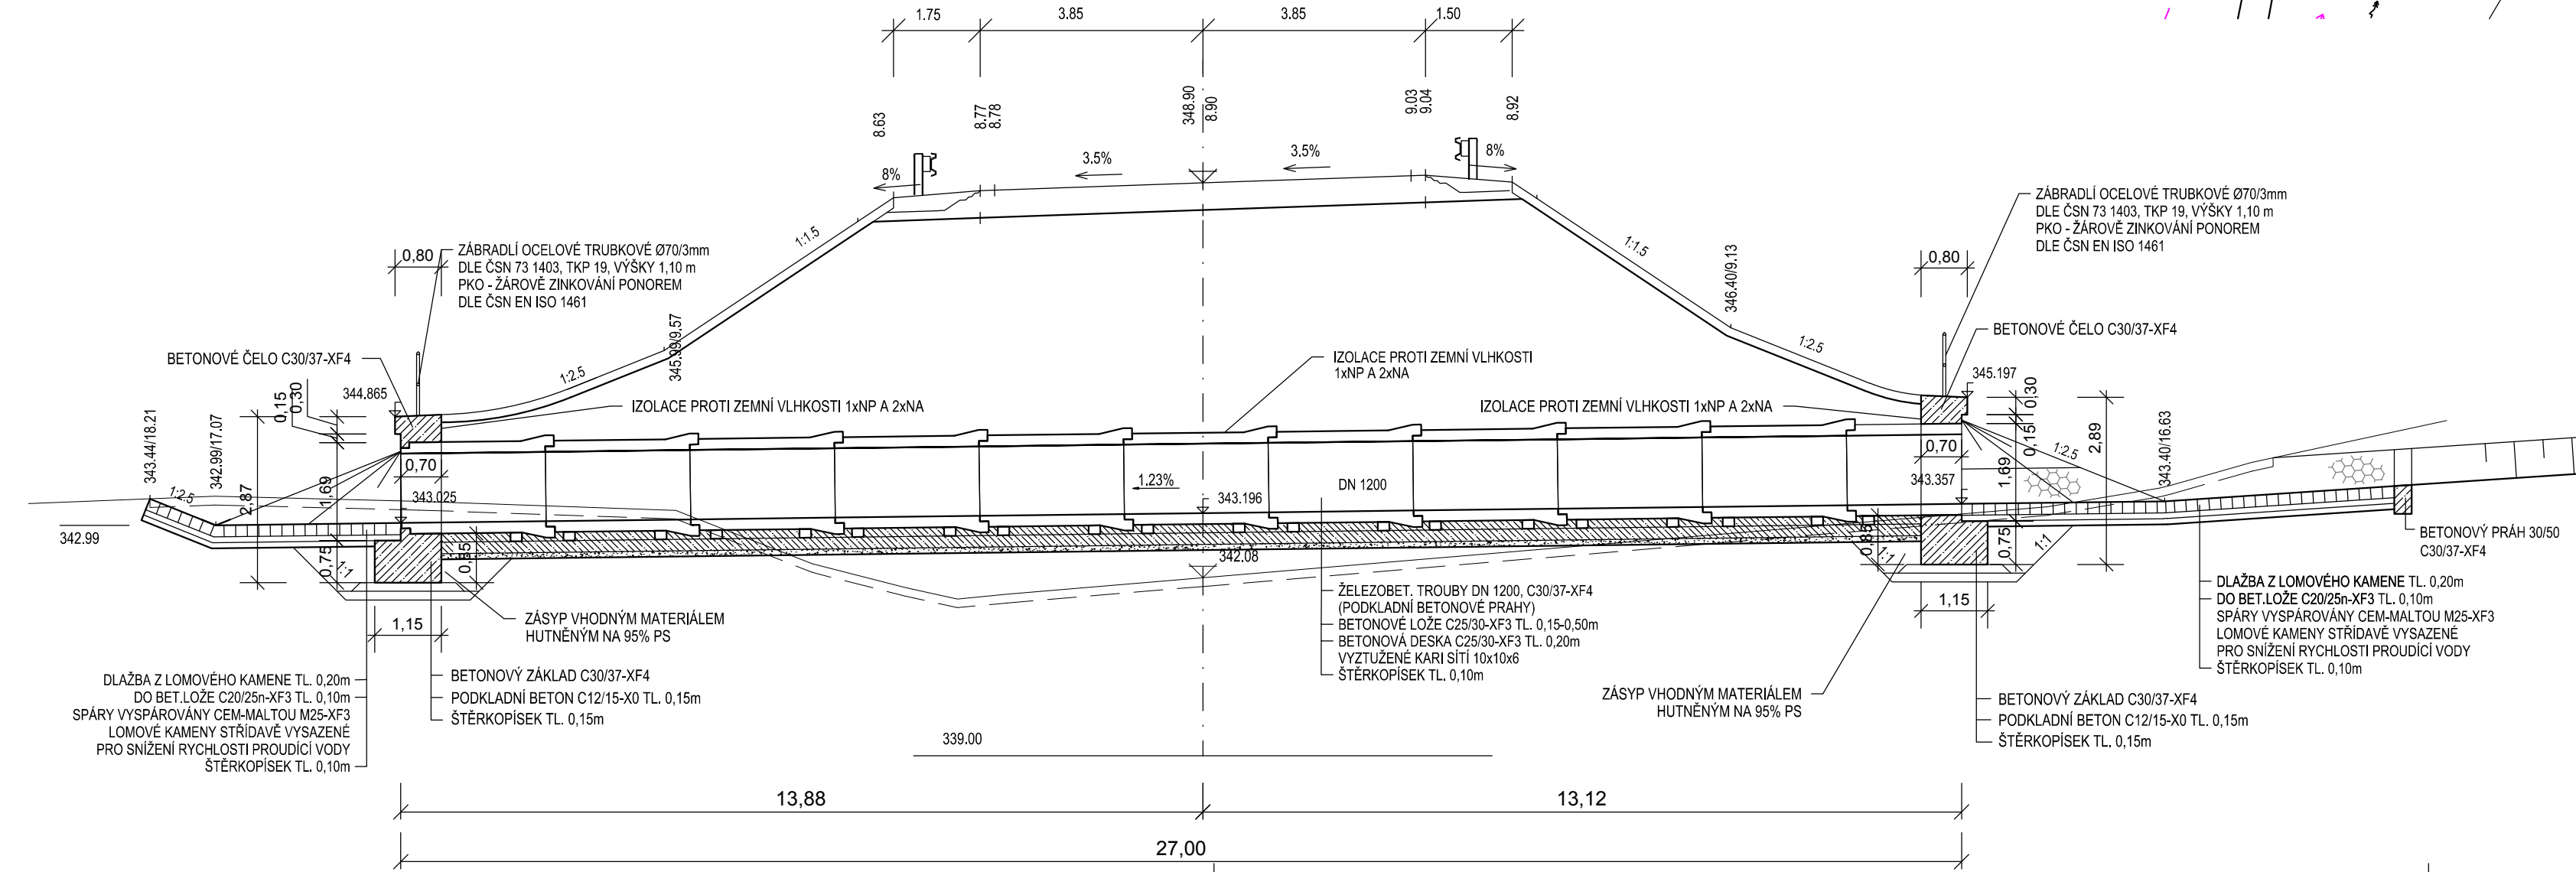
 




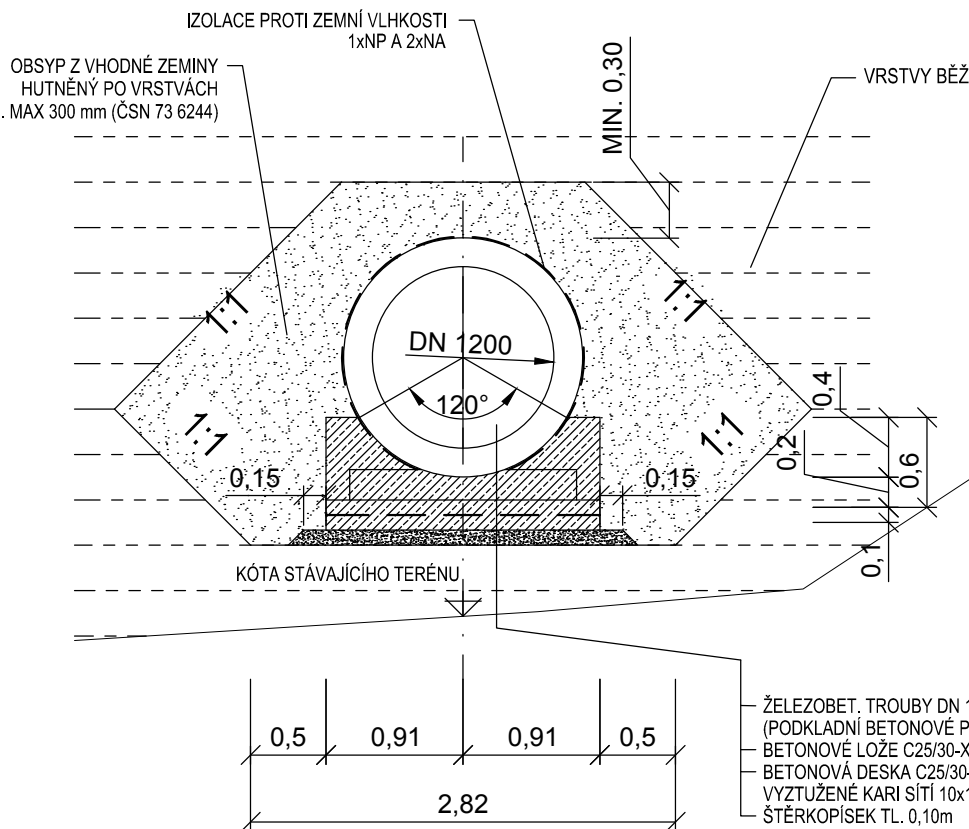


PŘÍČNÝ ŘEZ DN 1200 M1:50



ČÁST E
SO 1110

Souřadnicový systém S-JTSK, Výškový systém

Hlavní inženýr projektu: Ing. Dominika URBANOVÁ  Čís. zakázky: 18 240 2	Zhotovitel: PGP – Společnost PGP/VALBEK – MO Křimická SPRÁVCE SPOLEČNOSTI:  PRAGOPROJEKT, a.s. K Rybnému 1668/16, 147 54 Praha 4	SPOLEČNÍK SPOLEČNOSTI:  Valbeka Vahurova 505/17, 460 01 Liberec
--	--	--

PRAGOPROJEKT, s.p.s. K Ryšnice 1668/16, 147 54 Praha 4, IČ: 45272387, www.pragoprojekt.cz, datová schránka: 4kfr4 Zpracovatelský útvar: Atelier Praha I – K Ryšnice 1668/16, 147 54 Praha 4, Tel.: 226 066 111, E-mail: mailbox@pragoprojekt.cz			
Nově/vypracoval: Ing. Petr MAREK podpis: 	Zodpovědný projektant: Ing. Dominika URBANOVÁ podpis: 	Řešitel atelieru Praha I: Ing. Jan ZAPLETAL	Zhotovitel: 
Technická kontrola: Ing. Vladimír KONÍČ podpis: 			

Kraj:	PLZEŇSKÝ	Čís. zakázky:	18 240 2
Místo stavby:	PLZEŇ	Čís. okce:	04 473
Objednatel:	ODBOR INVESTIC MAGISTRÁTU MĚSTA PLZNĚ	Datum:	03.2019
Akte:	MĚSTSKÝ OKRUH, ÚSEK KŘIMICKÁ (CHEBSKÁ) - KARLOVARSKÁ V PLZNI PROPOJENÍ SIL. III/18050 - MŮK SYLVAŇ	Formát:	7xA4
Objekt:		Měřiko:	1:100 1:50
Příloha:		Stupeň:	DPDS
	PROPUSTEK V KM 0,470	Čís. přílohy:	6.1