


SMÍŠENÝ PROVOZ
SPOLEČNÁ OBOUSMĚRNÁ STEZKA
PRO CYKLISTY A CHODCE
PŘÍSTUPOVÁ KOMUNIKACE P 4/20

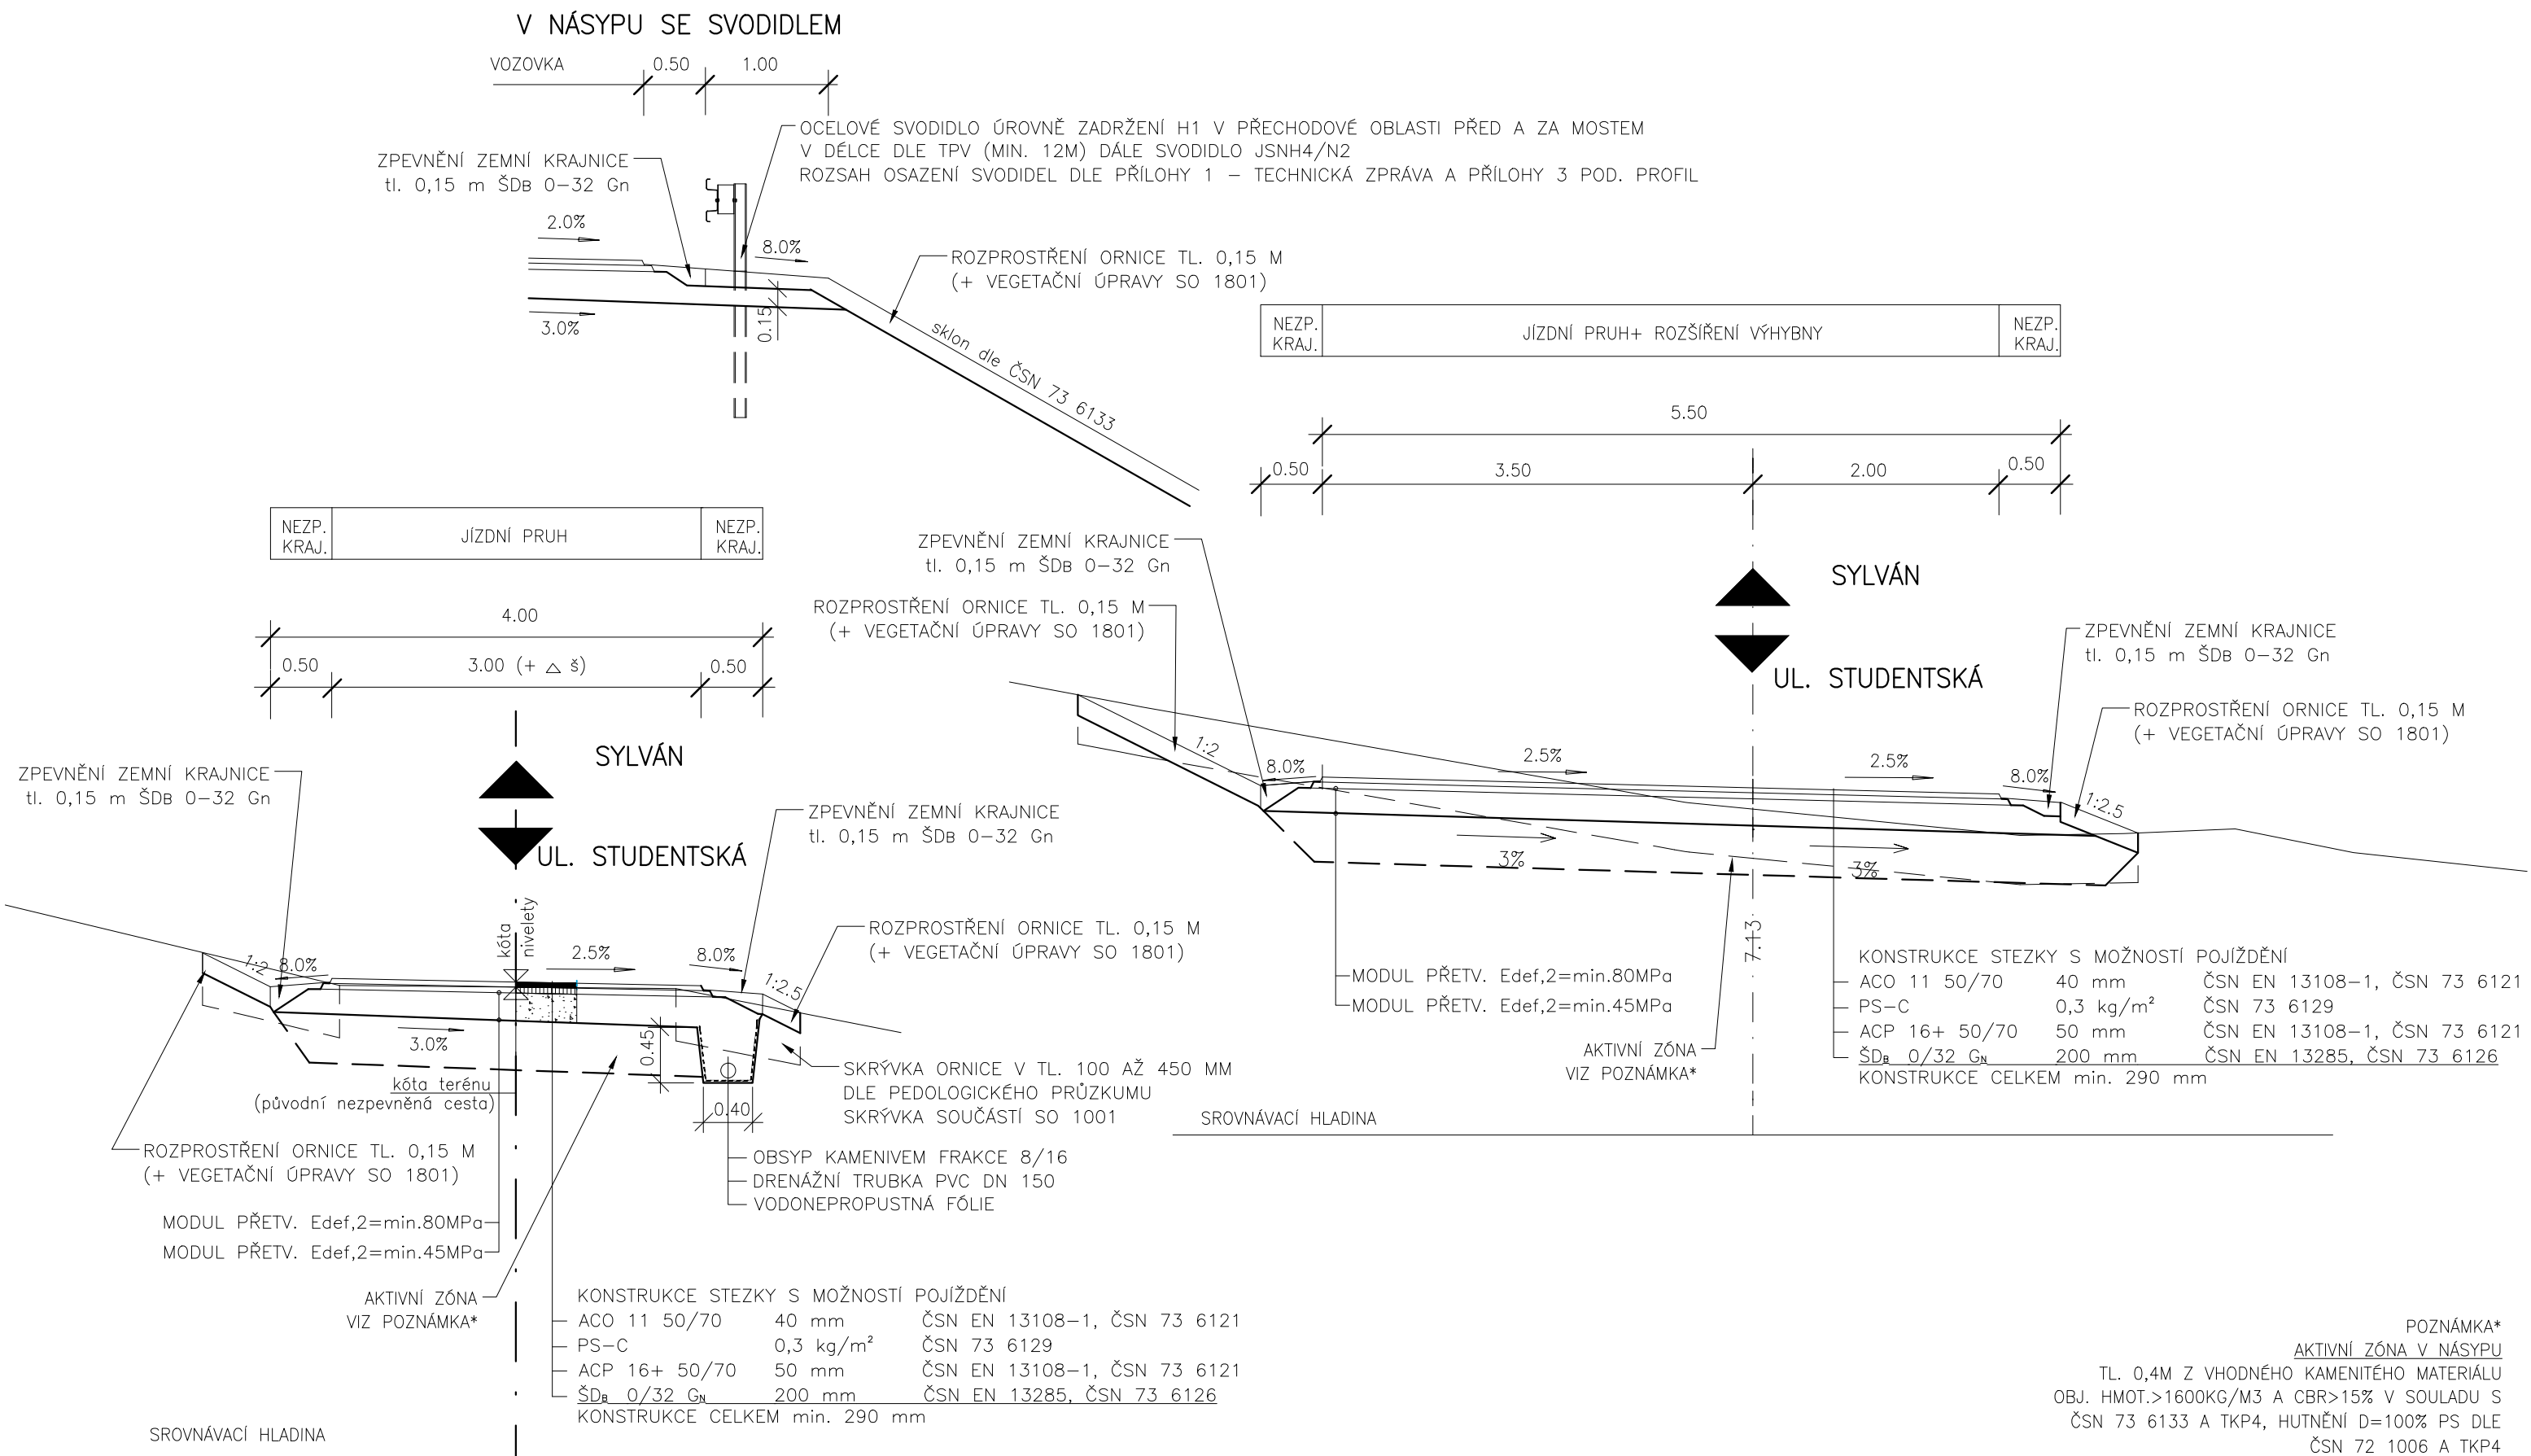

POZNÁMKA*

AKTIVNÍ ZÓNA V NÁSYPU

TL. 0,4M Z VHDNÉHO KAMENITÉHO MATERIÁLU
OBJ. HMOT.>1600KG/M3 A CBR>15% V SOULADU S
ČSN 73 2473 A TYP 4. MŮŽNĚNÍ D. 100% DO DÍ 5

HUTNĚNÍ D=100% PS DLE
ČSN 72 1006 A TKP4

AKTIVNÍ ZÓNA V ZÁŘEZU

ZLEPŠENÍ VÁPENO-CEMENTOVOU SMĚSÍ 2-3% V TL. 0,3M
PROCENTO SMĚSI SE STANOVÍ NA POKUSNÉM ÚSEKU