



M 1:50

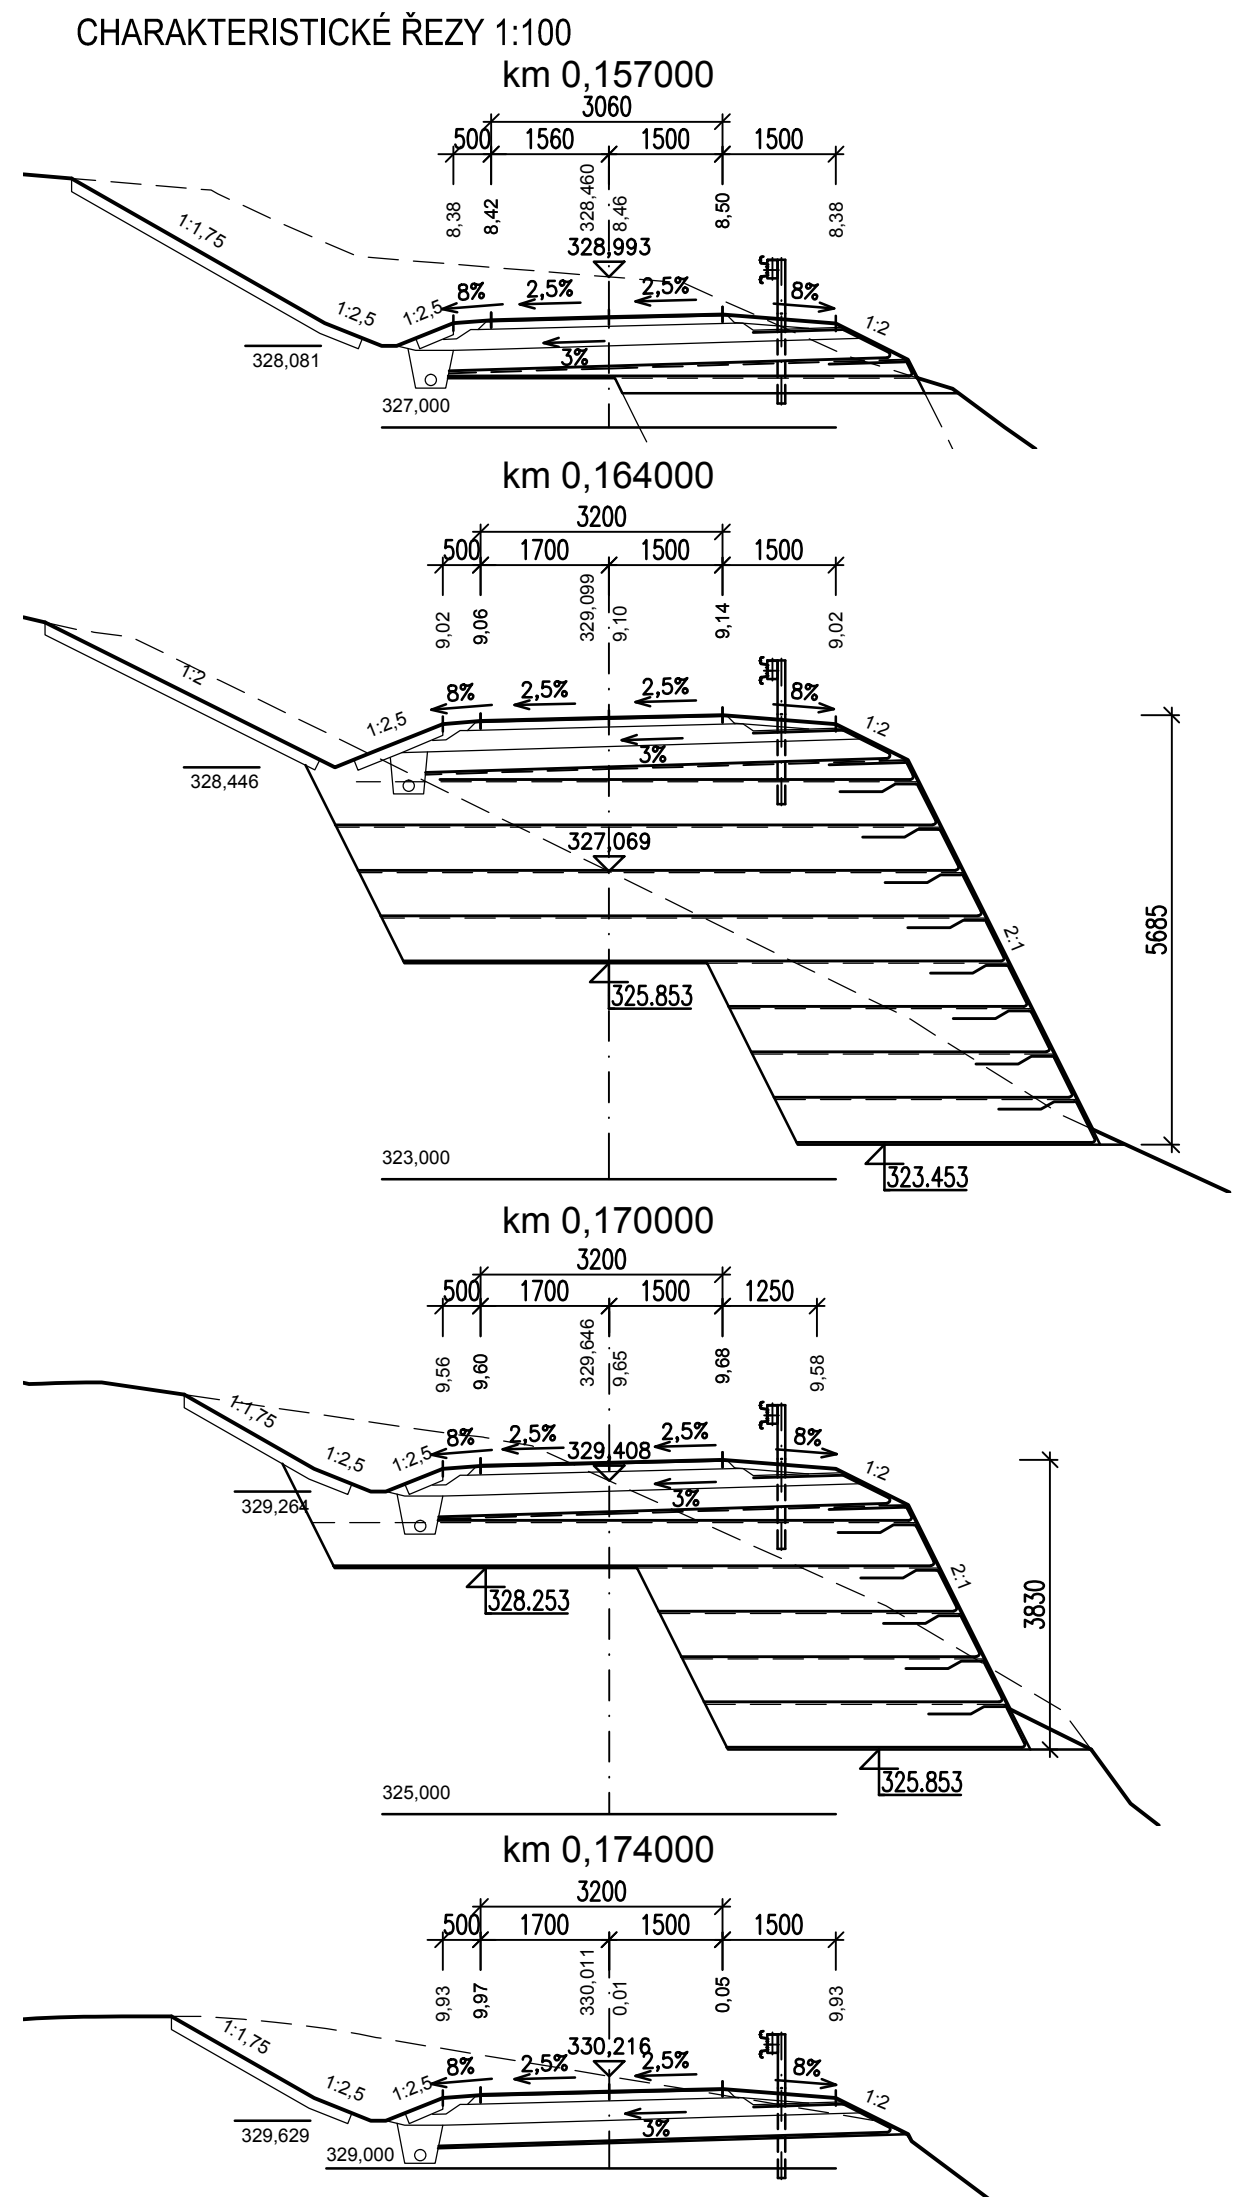




M 1:50

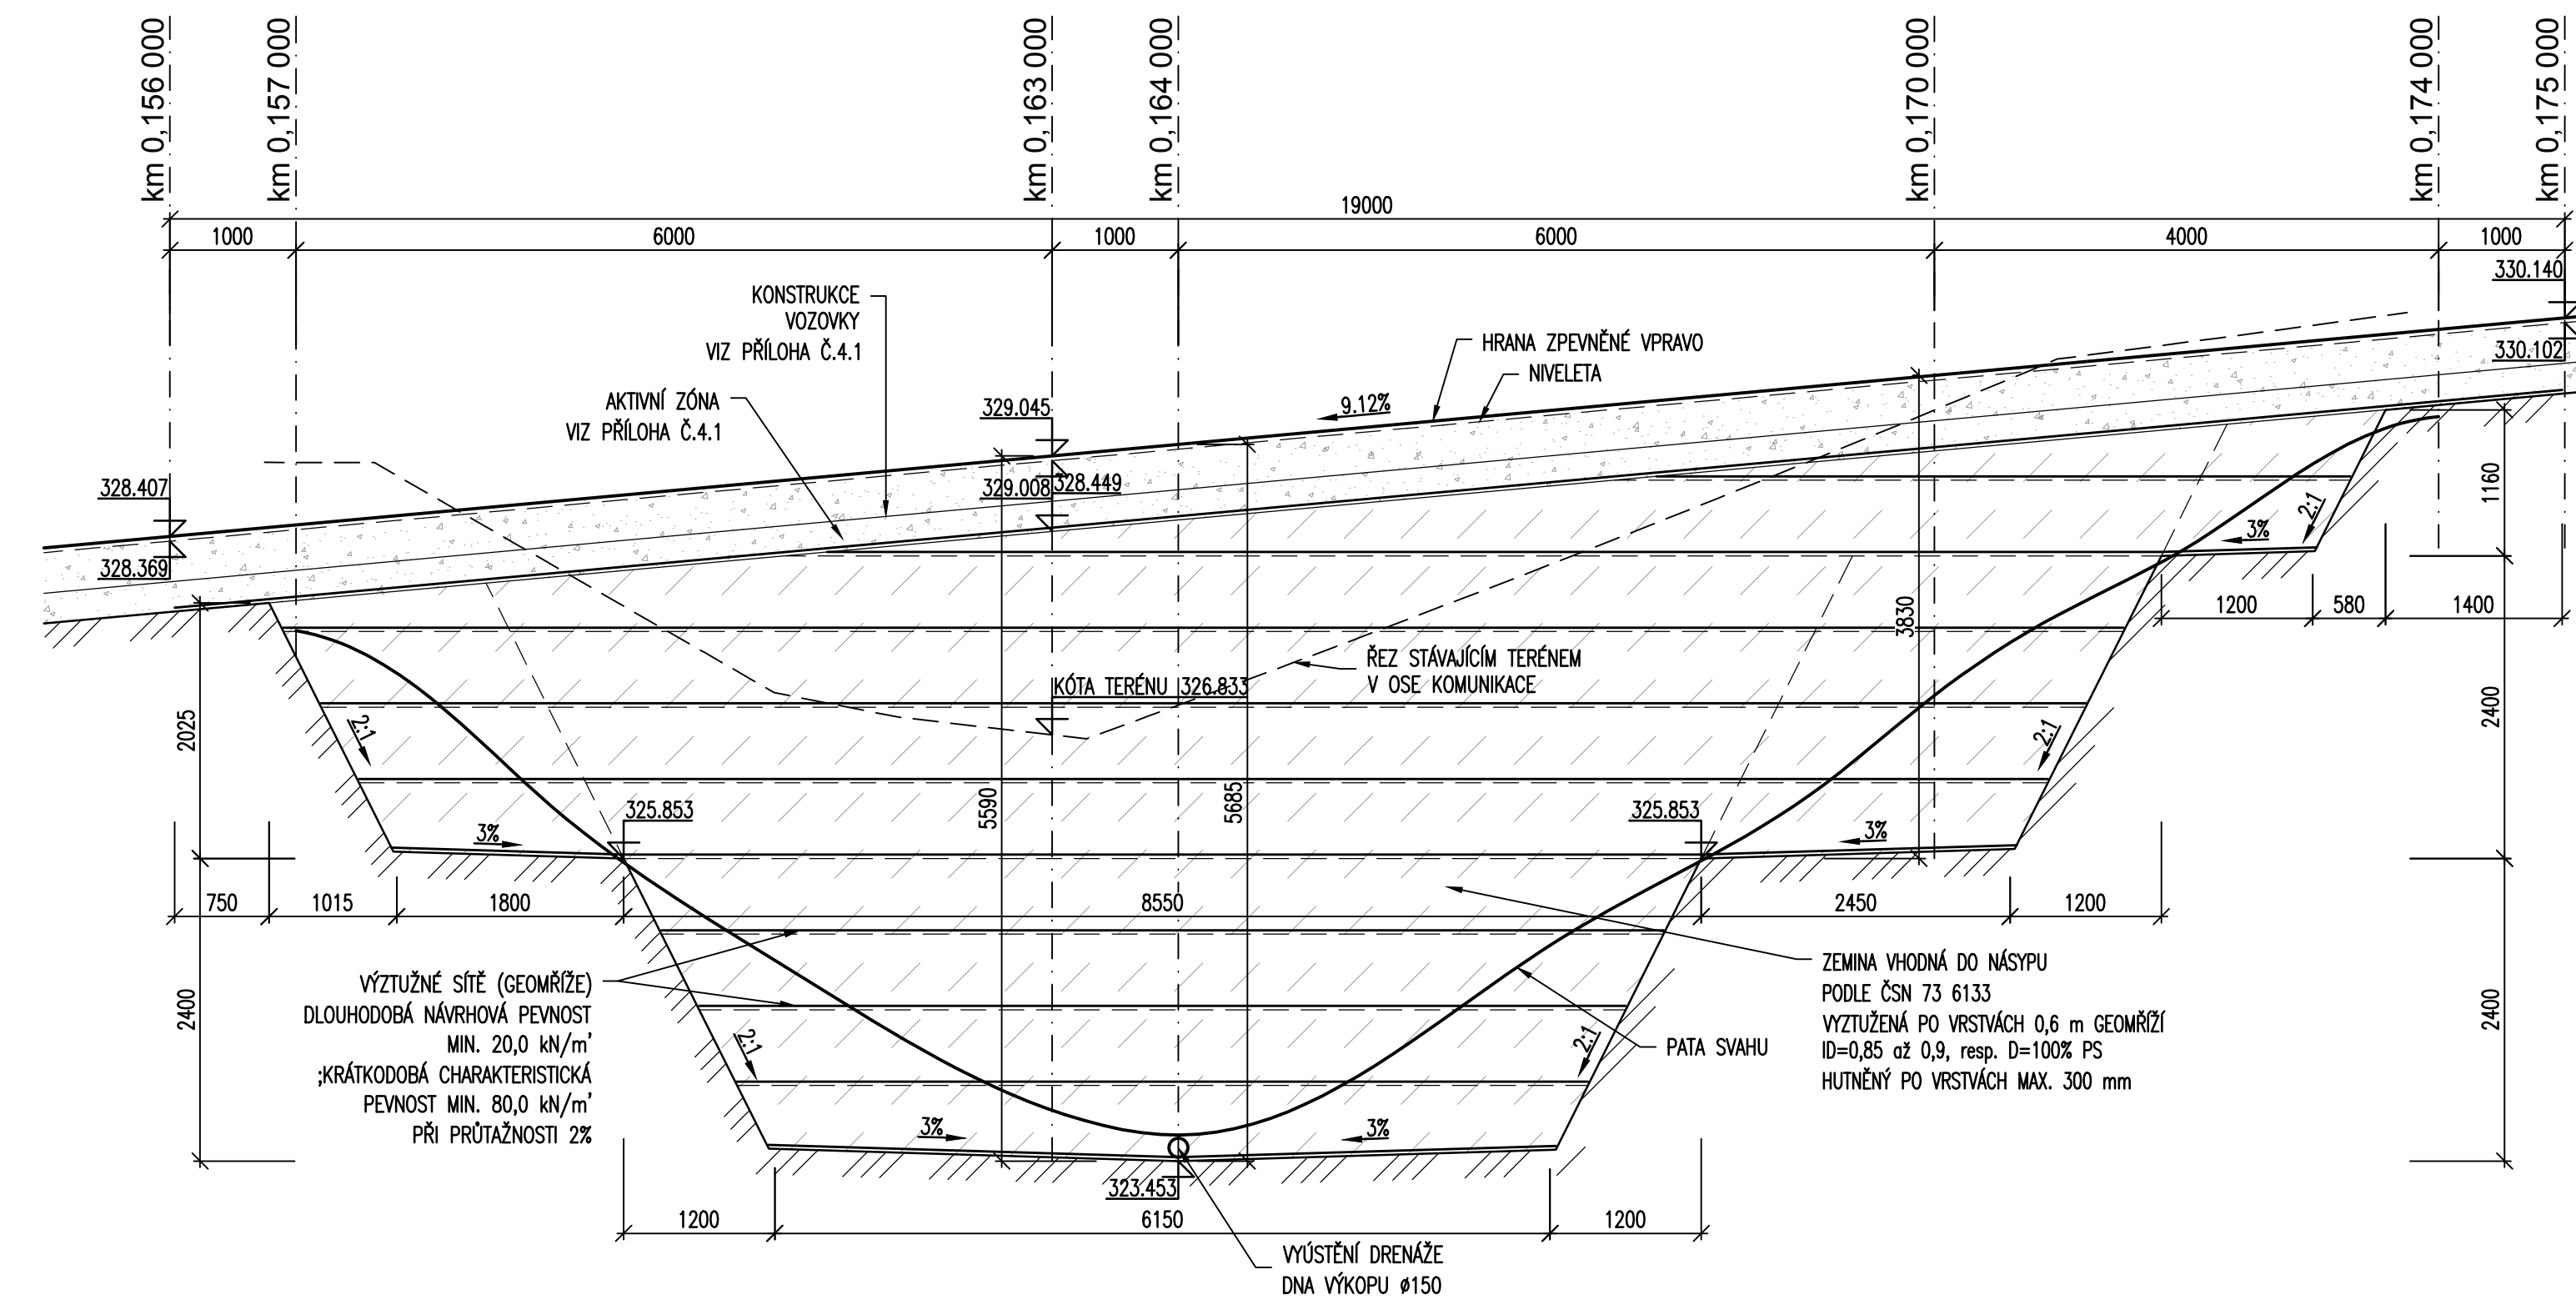


S.R.322,000

SO 1123.1

Souřadnicový systém S-JTSK, Výškový systém Bpv

Hlavní inženýr projektu: Ing. Dominika URBANOVÁ  Čís. zakázky: 18 240 2	Zhotovitel PD: Společnost PGP/VALBEK – MO Křimická SPRÁVCE SPOLEČNOSTI:  PRAGOPROJEKT, a.s., K. Páskova 1688/16, 147 54 Praha 4	SPOLEČNÍK SPOLEČNOSTI:  Valbek Vaňurova 505/17, 460 01 Liberec
--	---	--

PRAGOPROJEKT, a.s., K Rybáře 1668/16, 147 54 Praha 4 Zpracovalé štýl: Ateliér Praha I – K Rybáře 1668/16, 147		IČ: 45272387, www.pragoprojekt.cz, datová schránka: 4kxf54 54 Praha 4, Tel.: 226 066 111, E-mail: mailbox@pragoprojekt.cz	
Navrhovatel: Ing. Aleš MEISTER podpis: <i>[Signature]</i>	Zodpovědný projektant: Ing. Aleš MEISTER podpis: <i>[Signature]</i>	Ředitel ateliéru Praha I: Ing. Jan ZAPLETAL	Zhotovitel: 
Technická kontrola: Ing. Miroslav SEIDL podpis: <i>[Signature]</i>			

Kraj:	PLZEŇSKÝ	Čís. zakázky:	18 240 2
Místo stavby:	PLZEŇ	Čís. akce:	04 473
Objednatel:	ODBOR INVESTIC MAGISTRÁTU MĚSTA PLZNĚ	Datum:	09.2018
Akce:	MĚSTSKÝ OKRUH, ÚSEK KŘIMICKÁ (CHEBSKÁ) - KARLOVARSKÁ V PLZNI	Formát:	06xA4
		Měřítko:	1:50, 1:100
Objekt:	PŘÍSTUPOVÁ KOMUNIKACE V KM 3,930	Stupeň:	PDP5
Příloha:	VZOROVÉ ŘEZY - VYZTUŽENÝ NÁSYP	Čís. přílohy:	
			4.2