
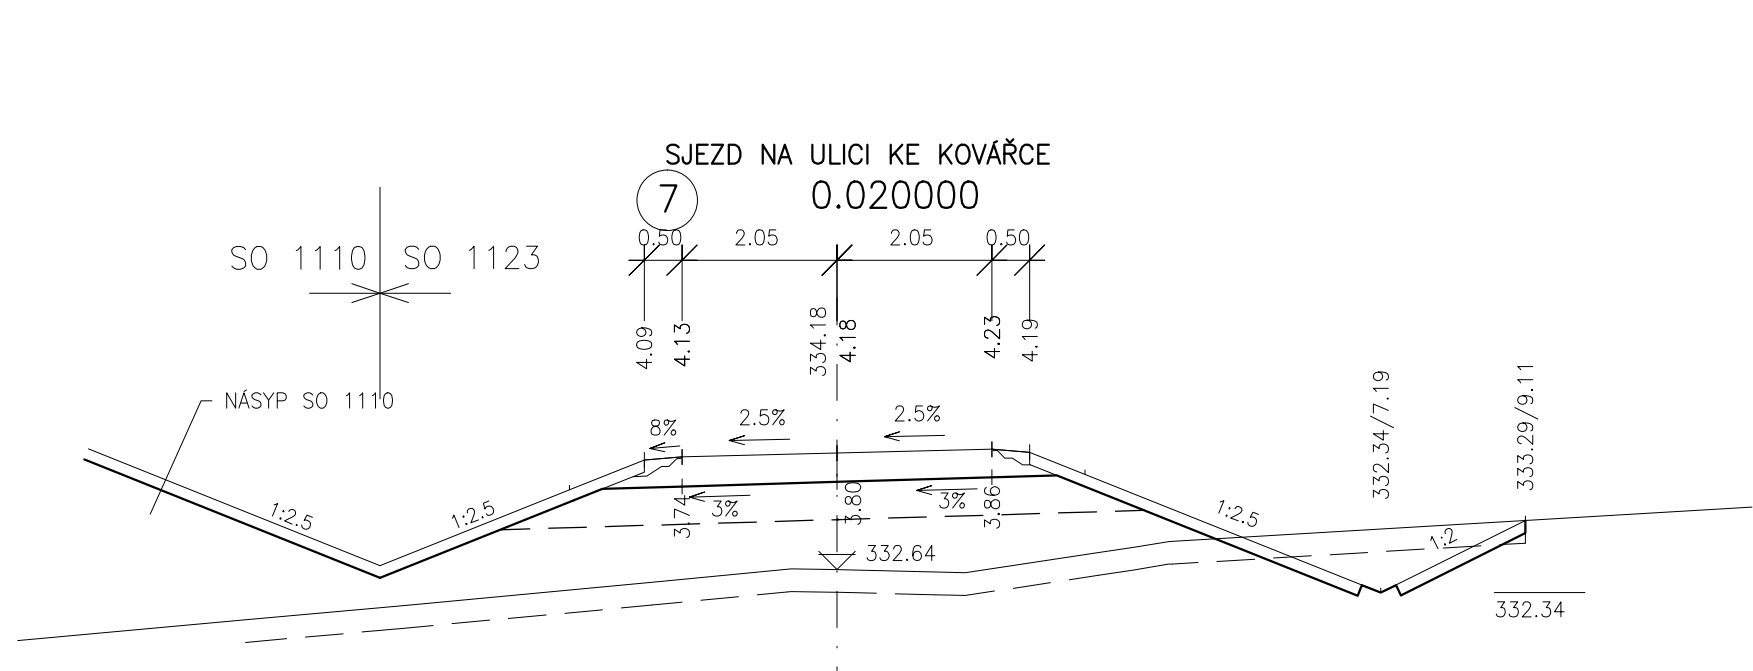
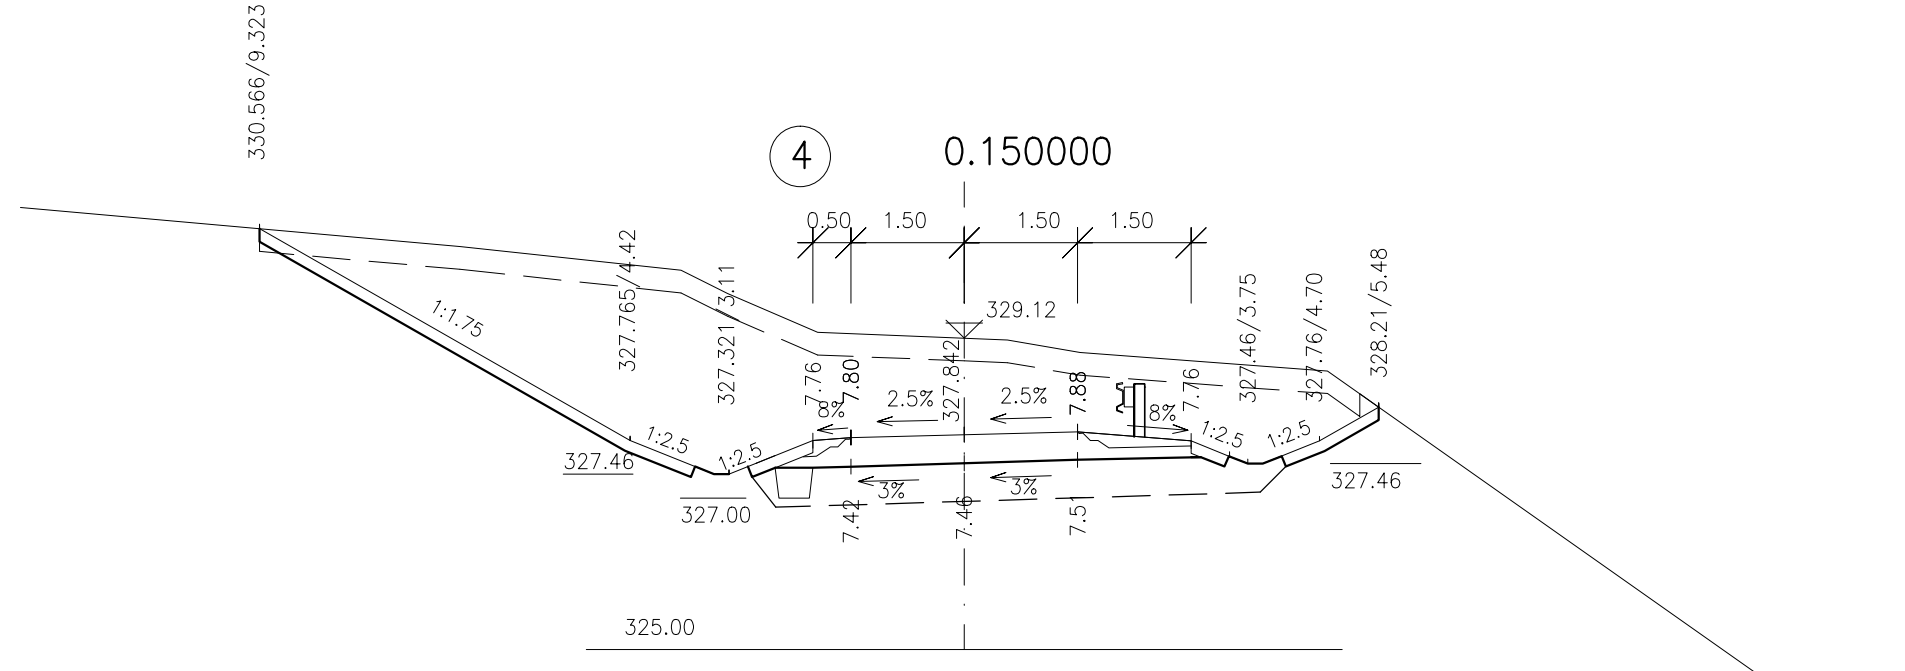








SO 1123.1 - PŘÍSTUPOVÁ KOMUNIKACE V KM 3.930

PŘÍČNÉ ŘEZY

M 1:100

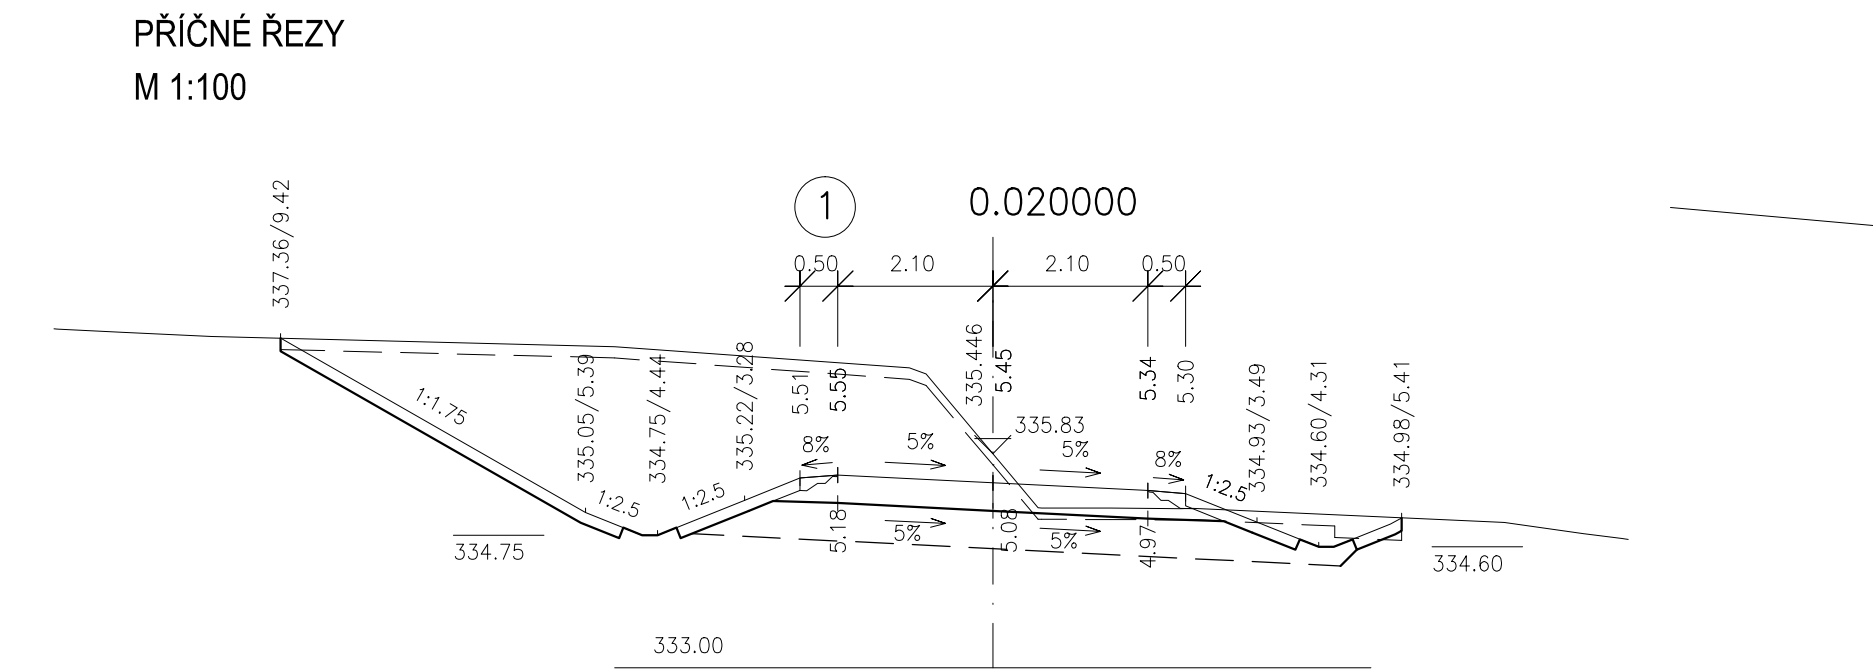

km 0.156 – 175 – Vyztužený násyp

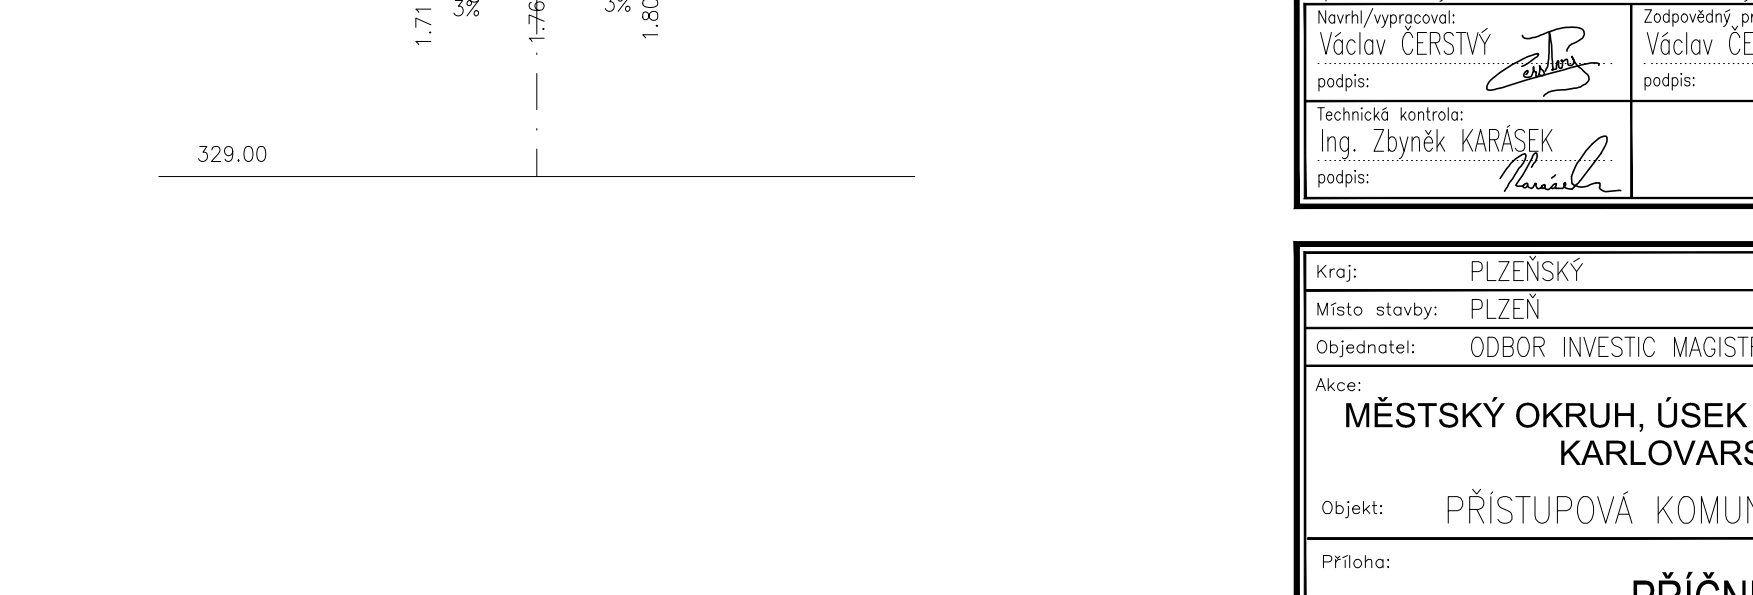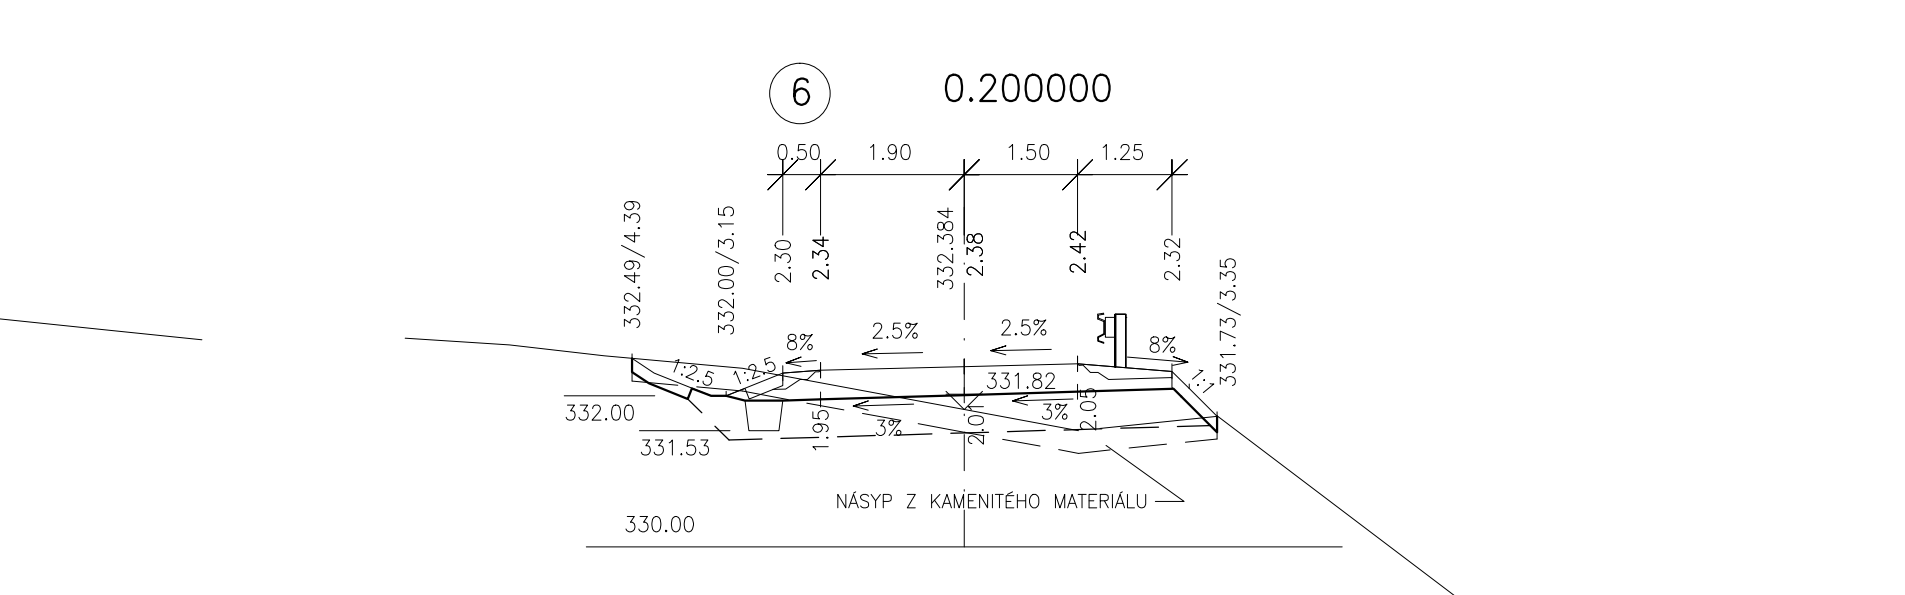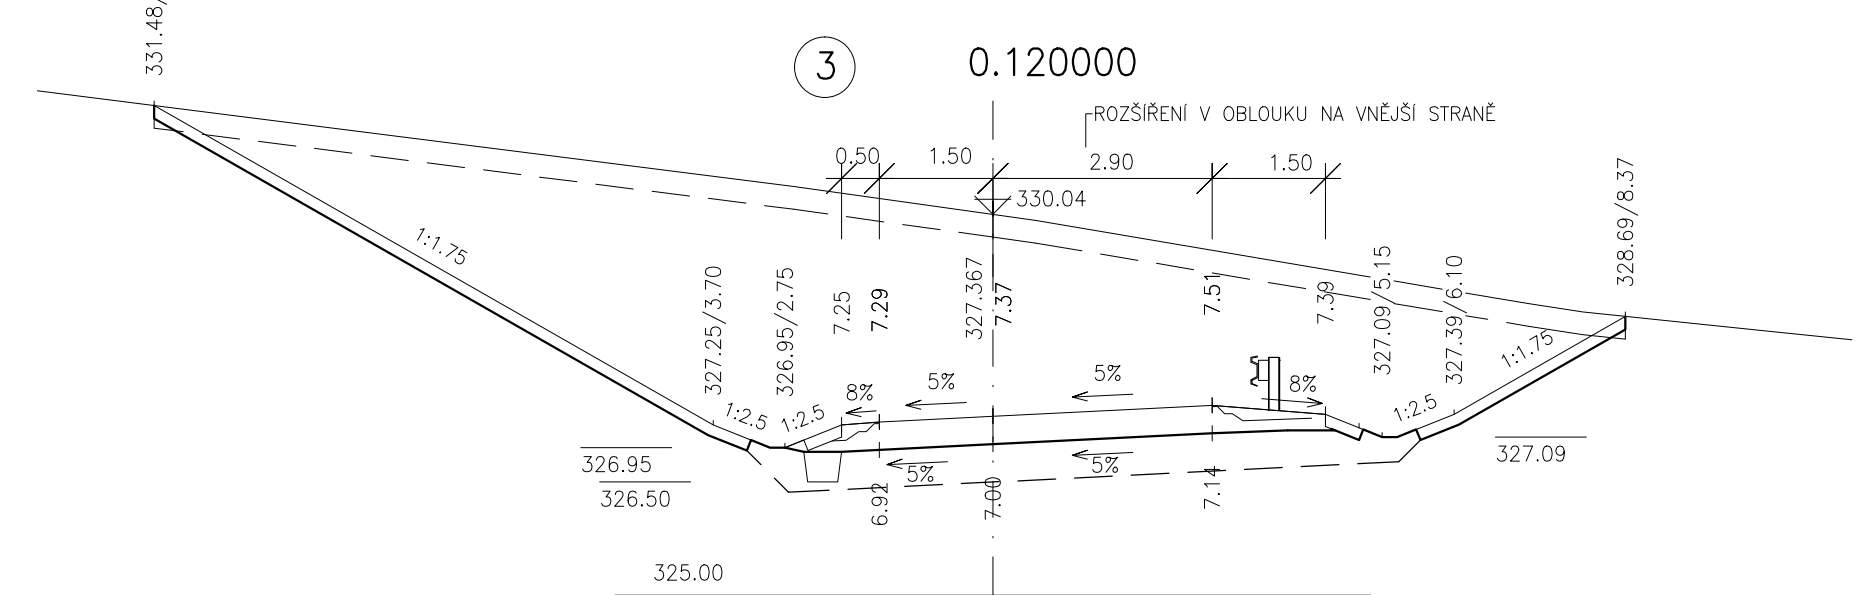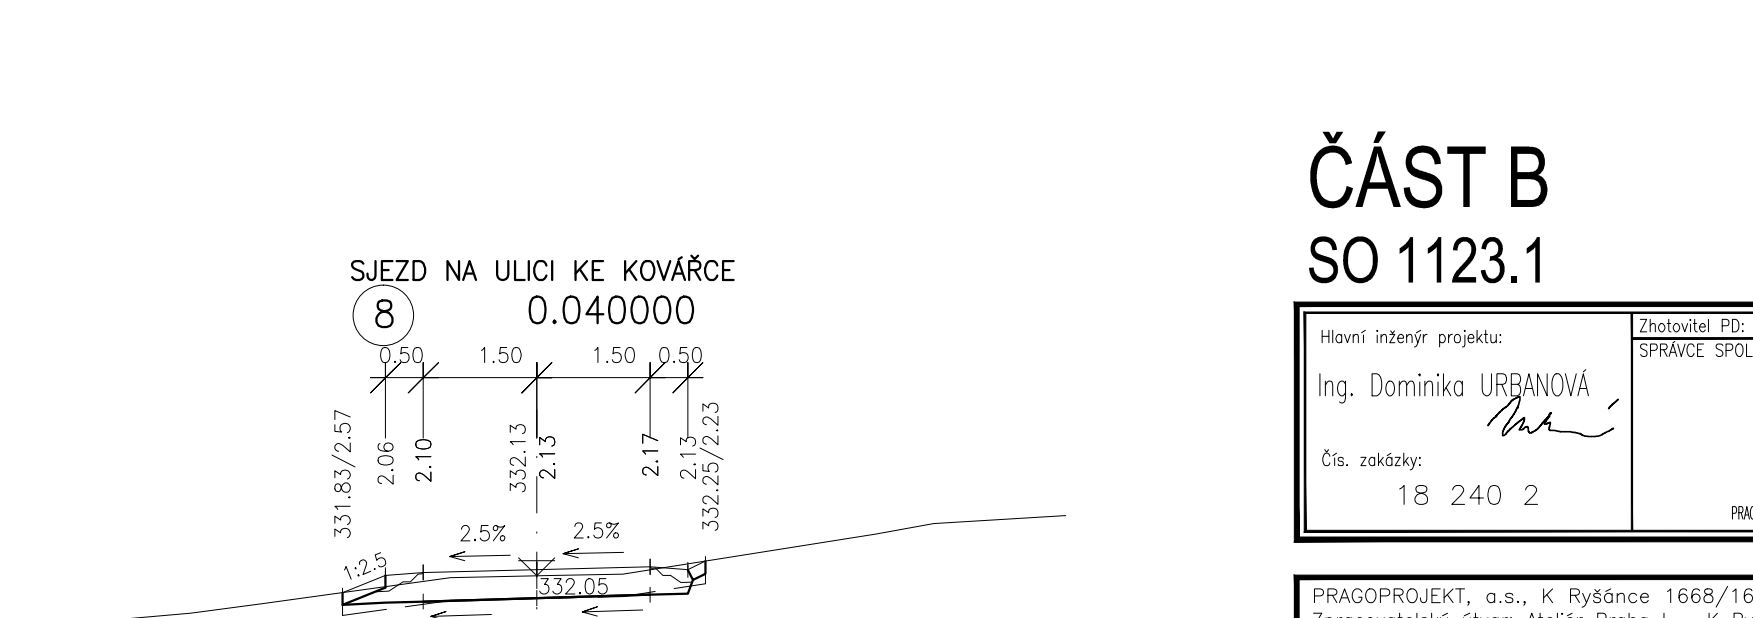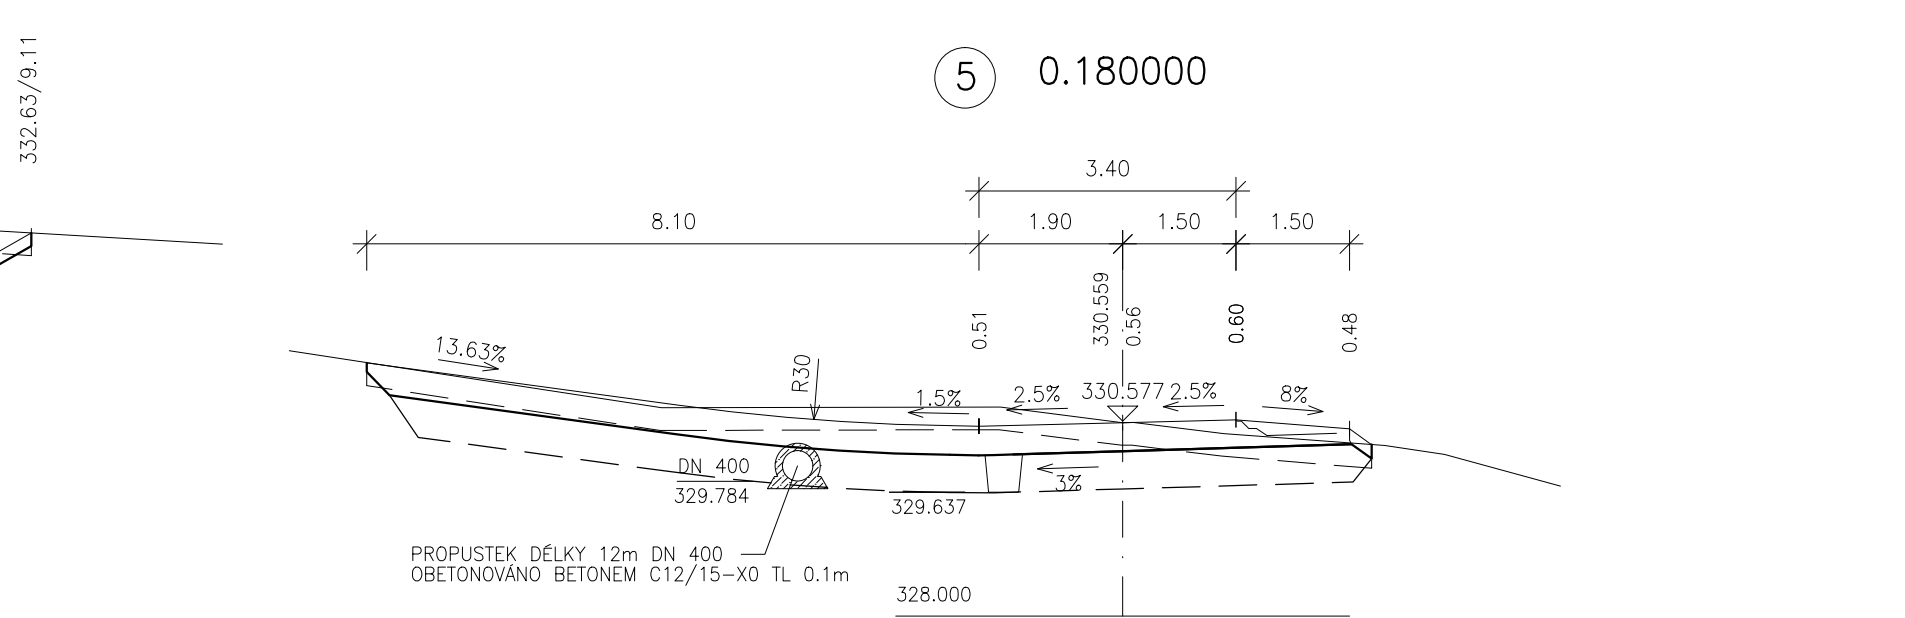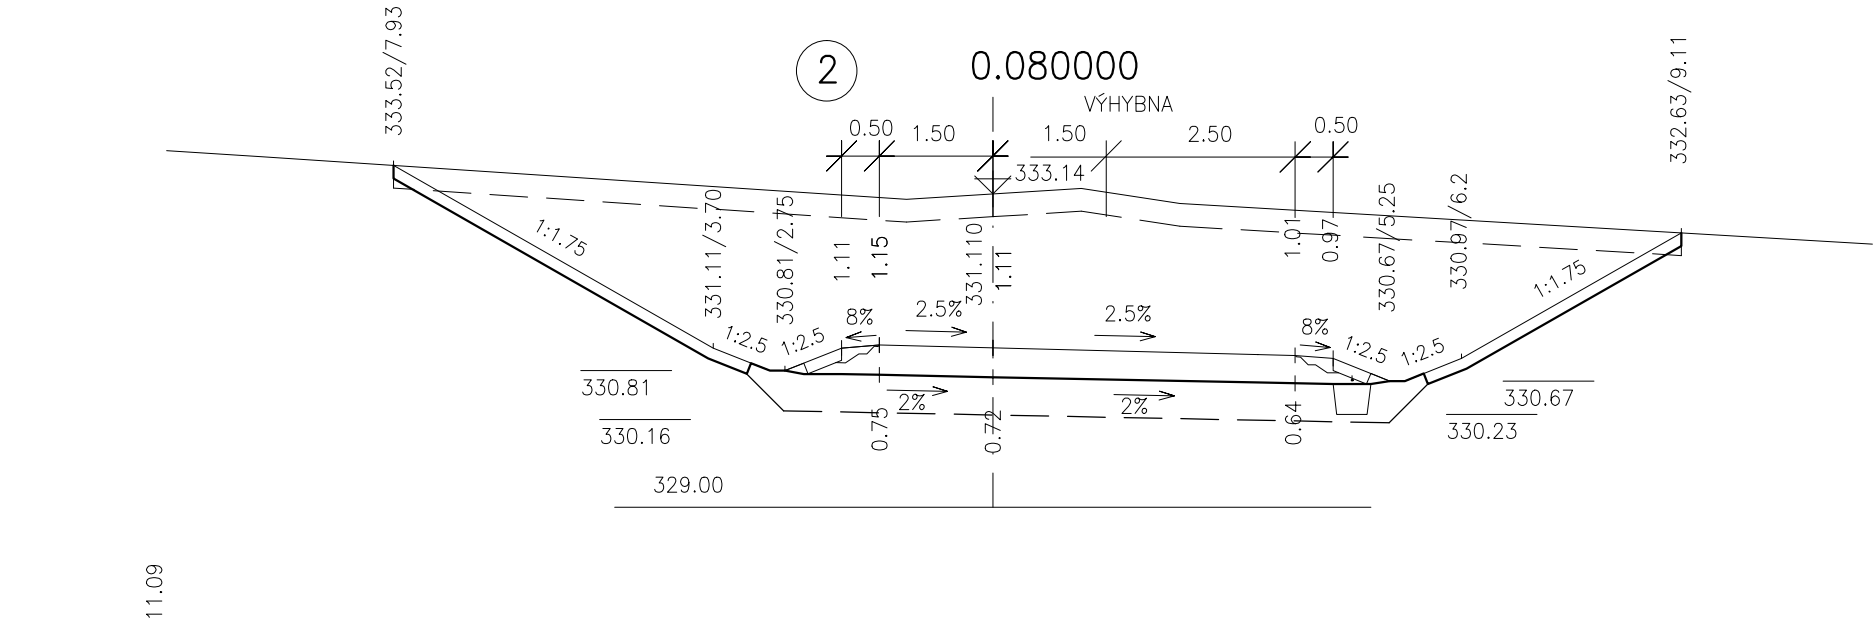

## ČÁST B SO 1123.1

Souřadnicový systém S–JTSK, Výškový systém Bpv

Hlavní inženýr projektu: Ing. Dominika URBANOVÁ Čís. zakázky: 18 240 2	Zhotovitel PD: SPRAVCE SPOLEČNOSTI: <b>PRAGOPROJEKT</b> PRAGOPROJEKT, a.s., K Ryšánce 1668/16, 147 54 Praha 4	SPOLÉČNÍK SPOLEČNOSTI: <b>Valbek</b> Vaňurova 505/17, 460 01 Liberec
---	--	--

PRAGOPROJEKT, a.s., K Ryšánce 1668/16, 147 54 Praha 4, IČ: 45272387, www.pragoprojekt.cz, datová schránka: 4kírf54 Zpracovatelský útvar: Ateliér Praha I – K Ryšánce 1668/16, 147 54 Praha 4, Tel.: 226 066 111, E-mail: mailbox@pragoprojekt.cz	Navrhl/vypracoval: Václav ČERSTVÝ podpis:	Zodpovědný projektant: Václav ČERSTVÝ podpis:	Reditel: Ing. Jan ZAPLETAL	Zhotovitel: <b>PRAGOPROJEKT</b>
Technická kontrola: Ing. Zbyněk KARÁSEK podpis:			Čís. zakázky zhotovitele: 18 240 2	

Kraj: PLZEŇSKÝ	Čís. zakázky: 18 240 2
Místo stavby: PLZEŇ	Čís. akce: 04 473
Objednatel: ODBOR INVESTIC MAGISTRÁTU MĚSTA PLZNĚ	Datum: 09.2018
Akce: MĚSTSKÝ OKRUH, ÚSEK KŘIMICKÁ (CHEBSKÁ) - KARLOVARSKÁ V PLZNI	Formát: 04xA4
Objekt: PŘÍSTUPOVÁ KOMUNIKACE V KM 3.930	Měřítko: 1:100
Příloha: PŘÍČNÉ ŘEZY	Stupeň: Souprava:
	PDPs
	Čís. přílohy: 5