


SO 1124

VZOROVÉ PŘÍČNÉ ŘEZY

M 1 : 50


PRVNÍ PROVIZORNÍ KOMUNIKACE

KAT. S 4/30

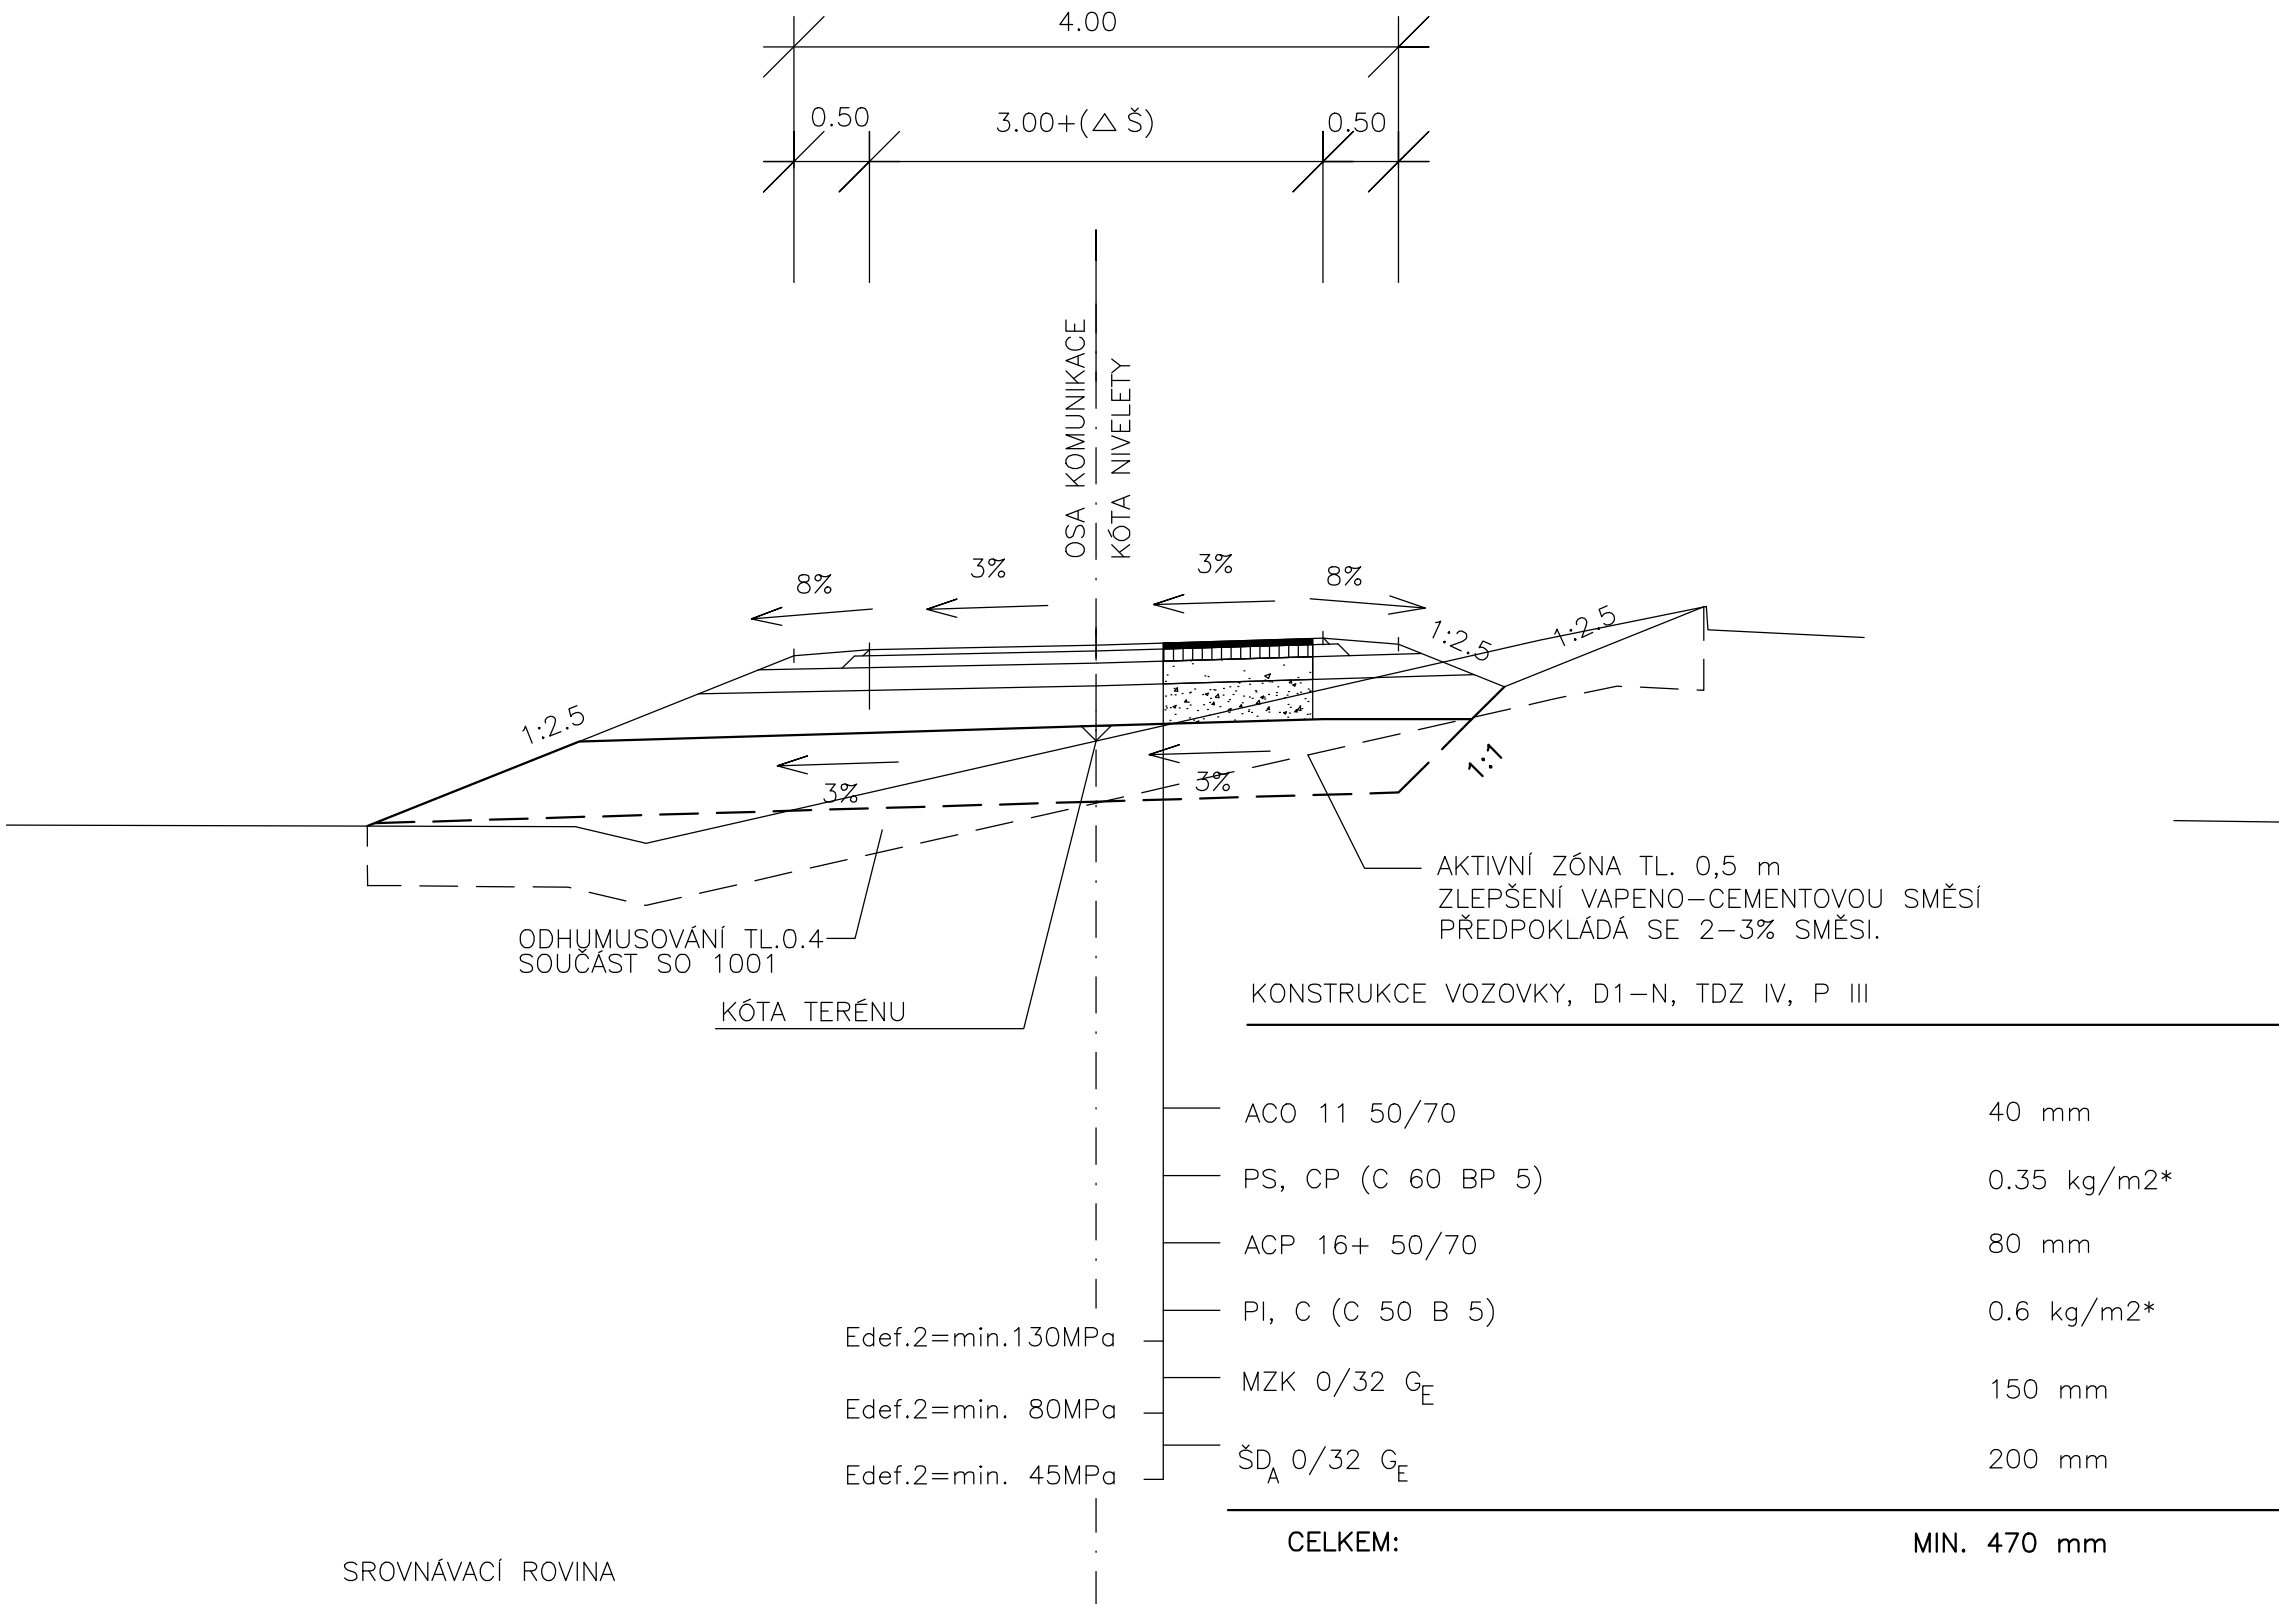

DRUHÁ PROVIZORNÍ KOMUNIKACE

KAT. S 4/30

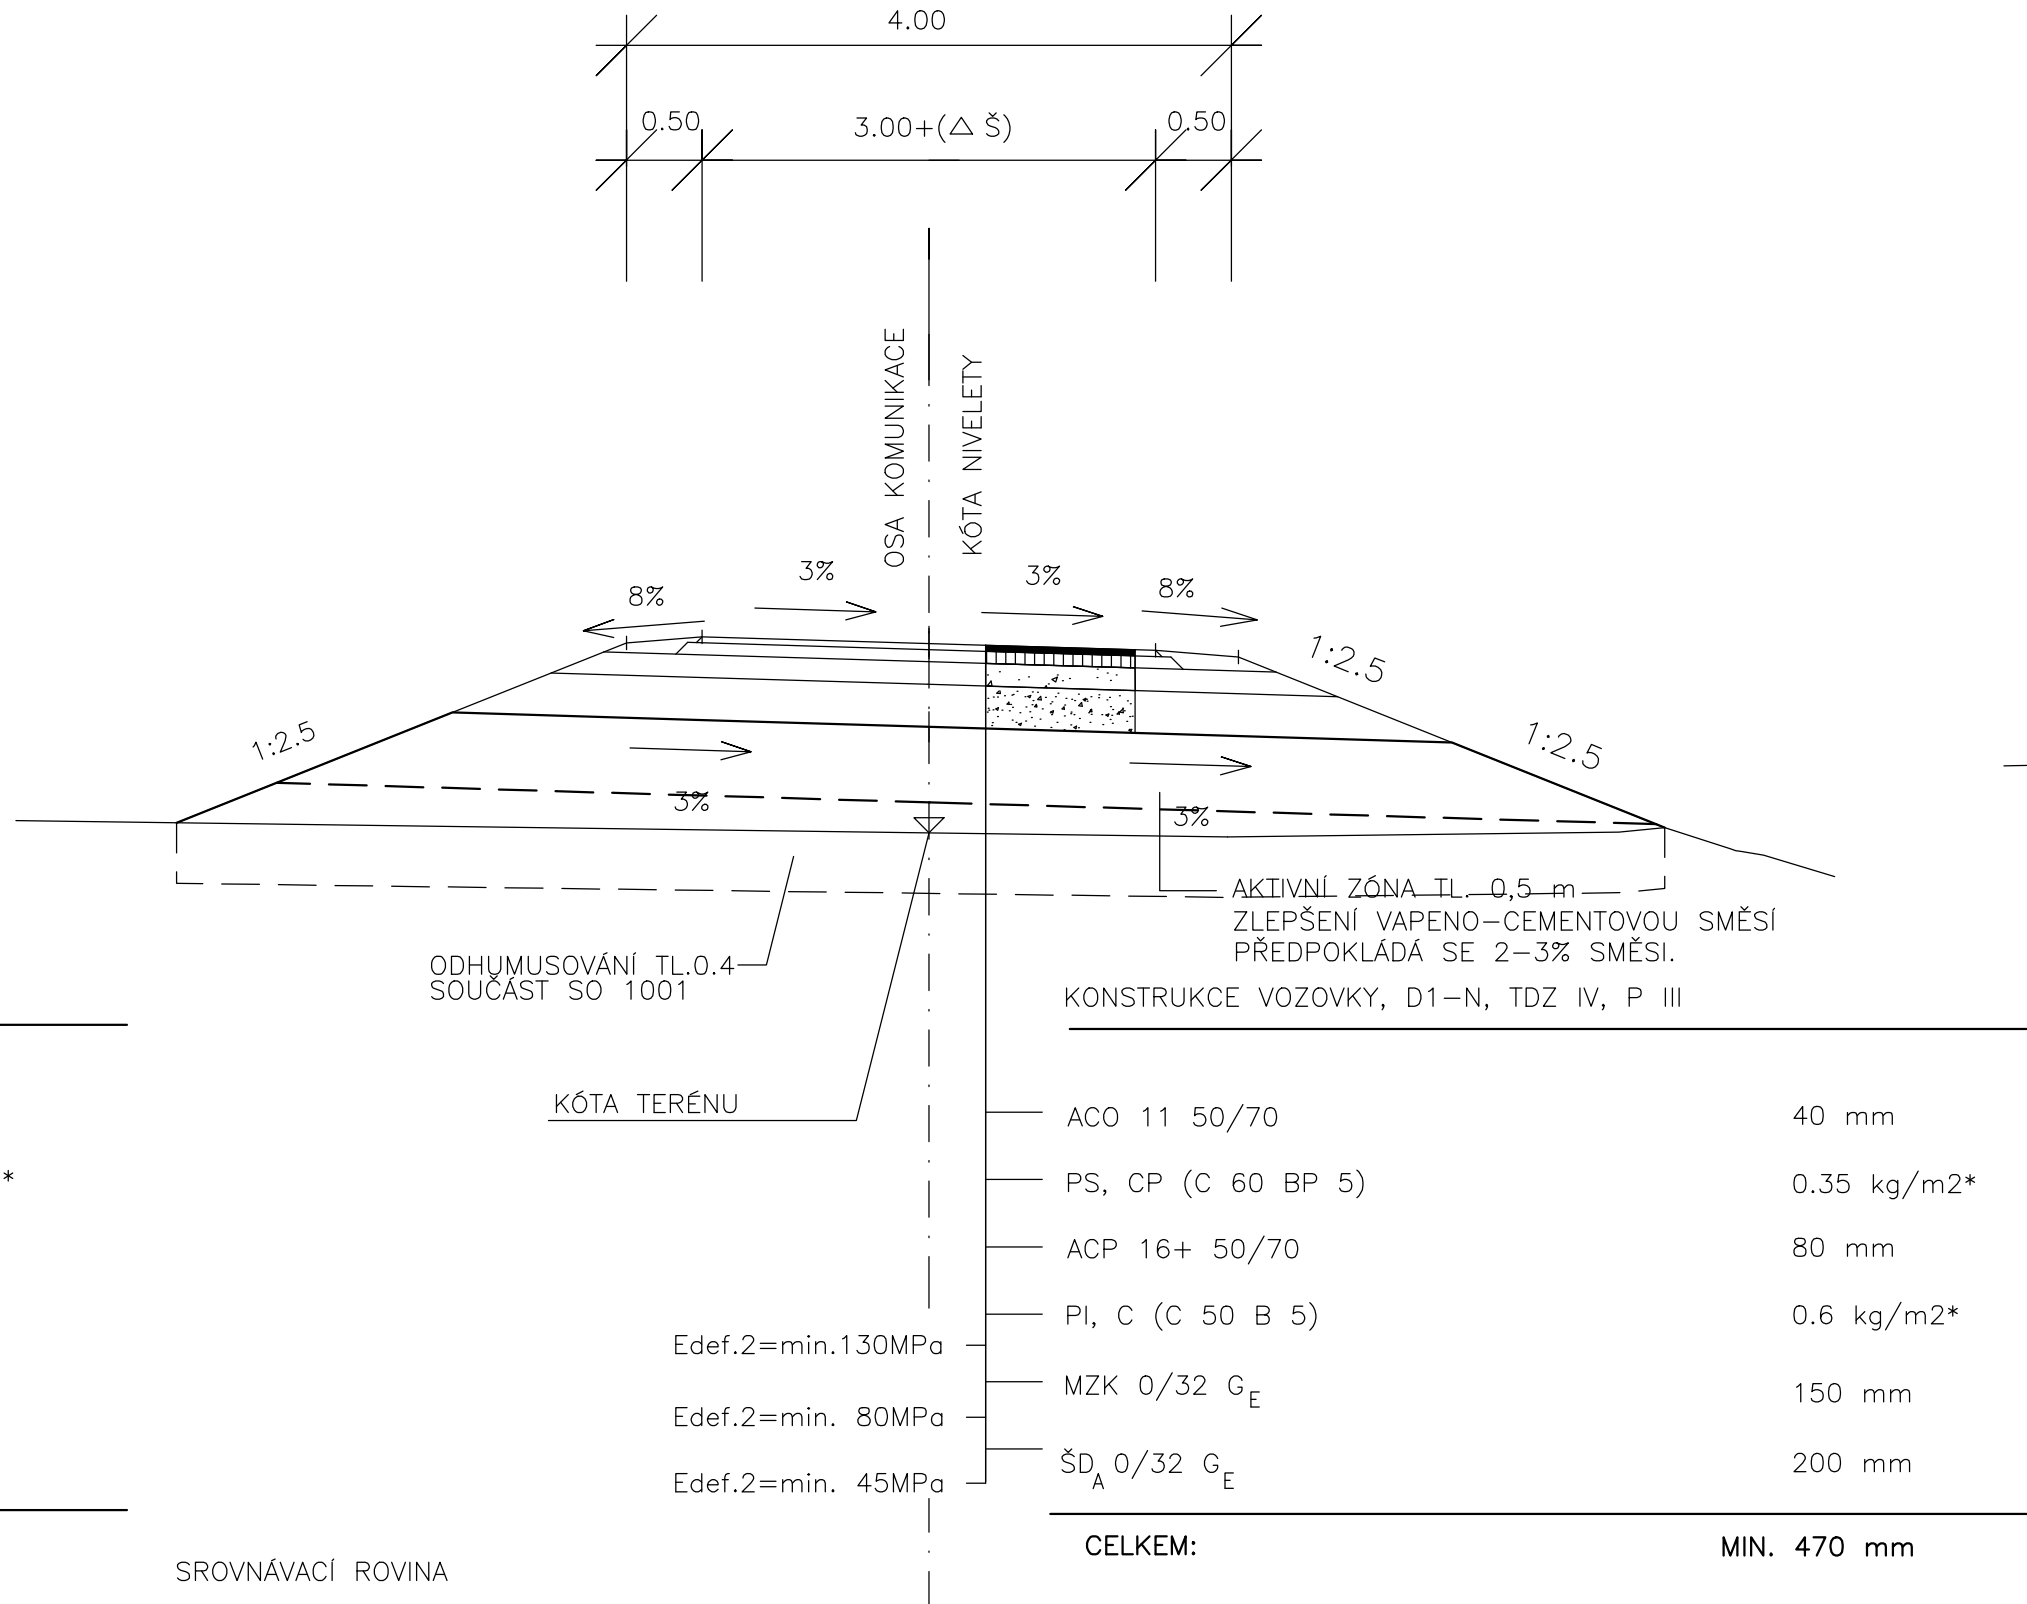

TŘETÍ PROVIZORNÍ KOMUNIKACE ROZŠÍŘENÍ STÁVAJÍCÍ KOMUNIKACE

